

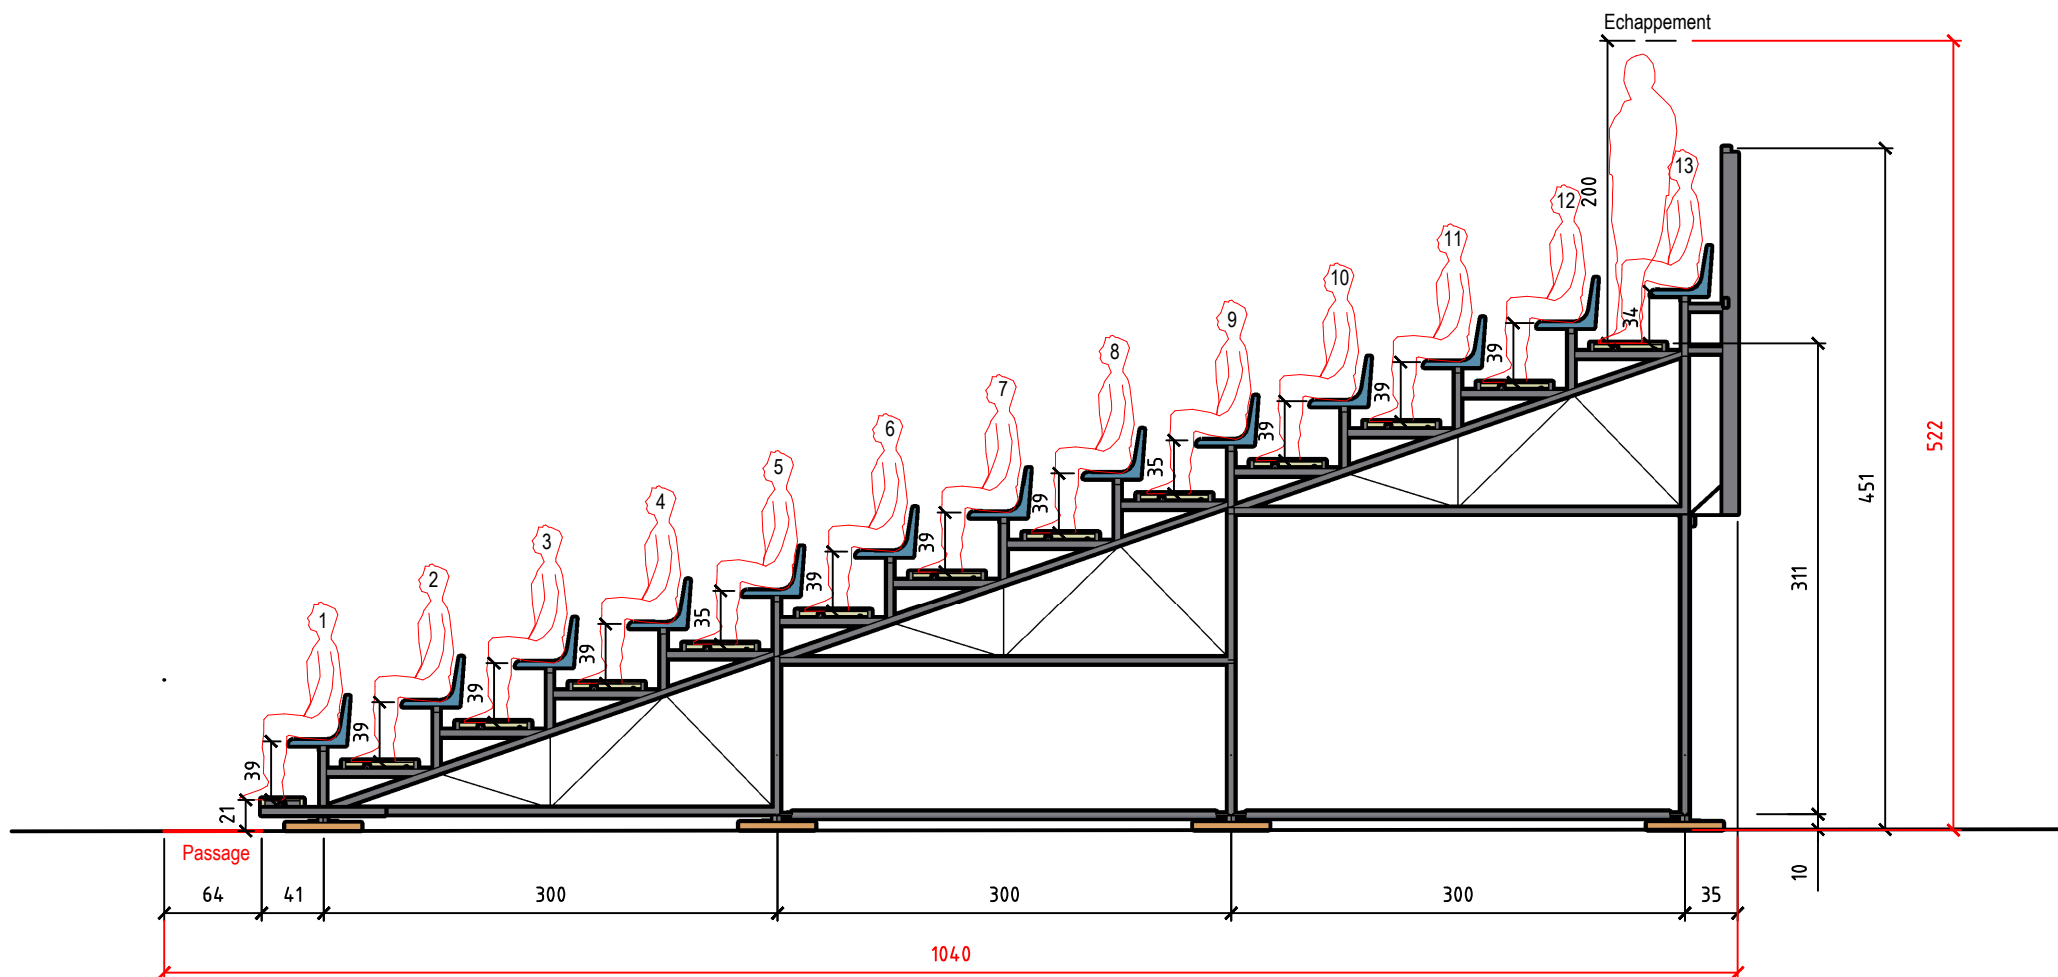


GRADINS


Modules disponibles

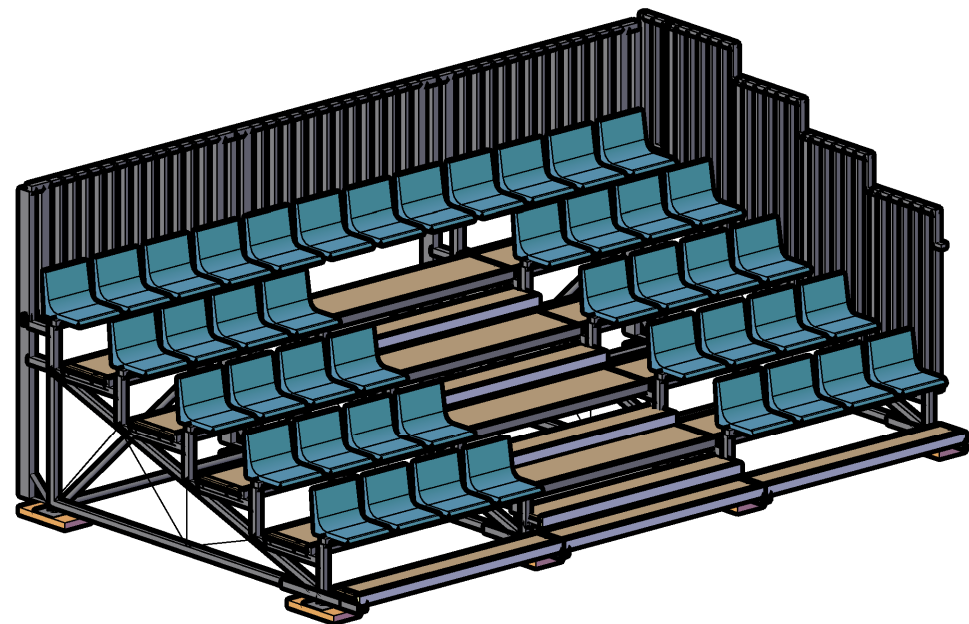



Tribunes 1040	Détail N°	Echelle	Fasel Echafaudages SA - Route de la Gare 68 - 2017 Boudry Tél. 032 841 41 31 - Fax. 032 841 41 32 neuchatel@faselsa.ch - www.fasel-echafaudage.ch		
Vue en coupe	3.0	1:50			
Modèle	N° d'offre	Format	Date :	Dessin :	
		A4	18.12.2024	SFA/rvi	

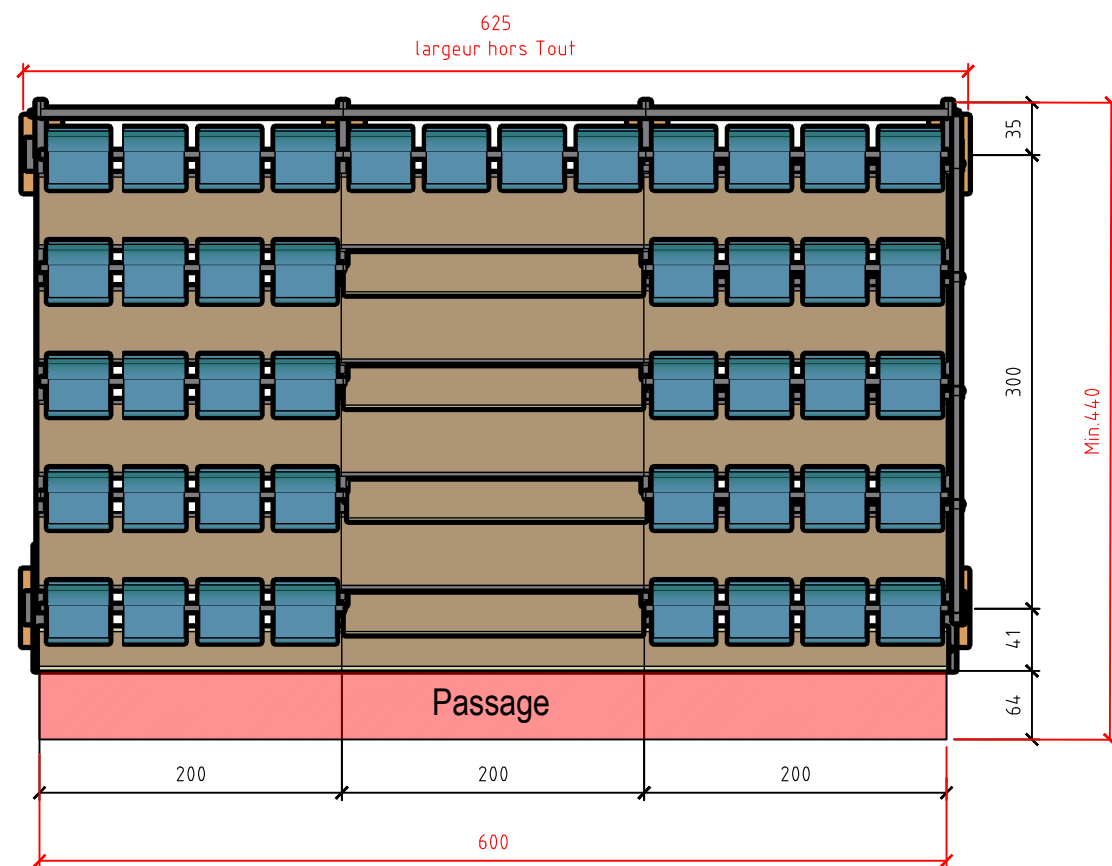



Tribunes 440 L = 6m 4ml + 2ml escalier 44 places	Détail N°	Echelle	Fasel Echafaudages SA - Route de la Gare 68 - 2017 Boudry Tél. 032 841 41 31 - Fax. 032 841 41 32 neuchatel@faselsa.ch - www.fasel-echafaudage.ch		
	1.1	1:50			
	N° d'offre	Format	Date :	Dessin :	
		A3	08.12.2024	SFA/rvi	

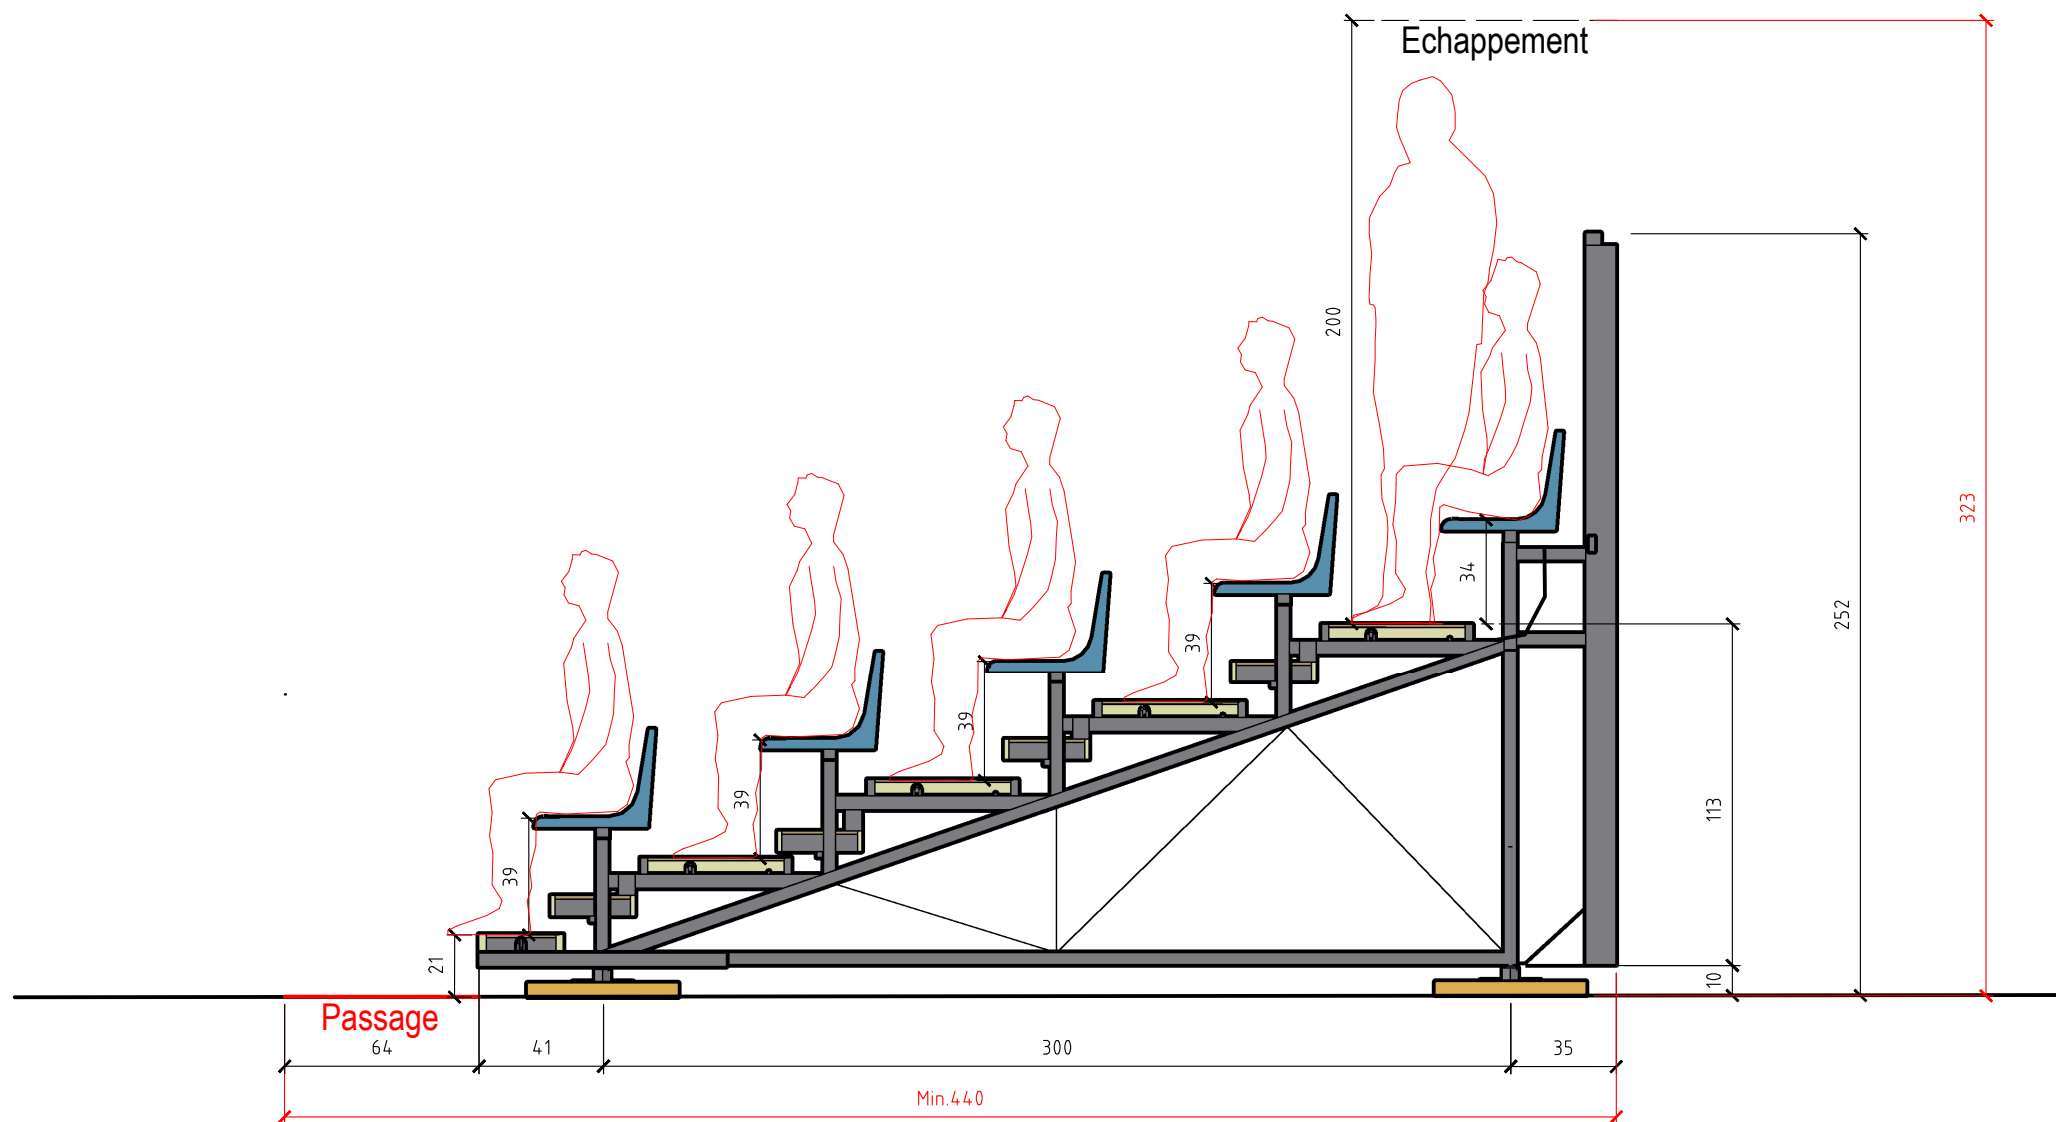



Tribunes 440	Détail N°	Echelle	Fasel Echafaudages SA - Route de la Gare 68 - 2017 Boudry Tél. 032 841 41 31 - Fax. 032 841 41 32 neuchatel@faselsa.ch - www.fasel-echafaudage.ch		
Vue en coupe	1.0	1:25			
Modèle	N° d'offre	Format	Date :	Dessin :	
		A4	08.12.2024	SFA/rvi	

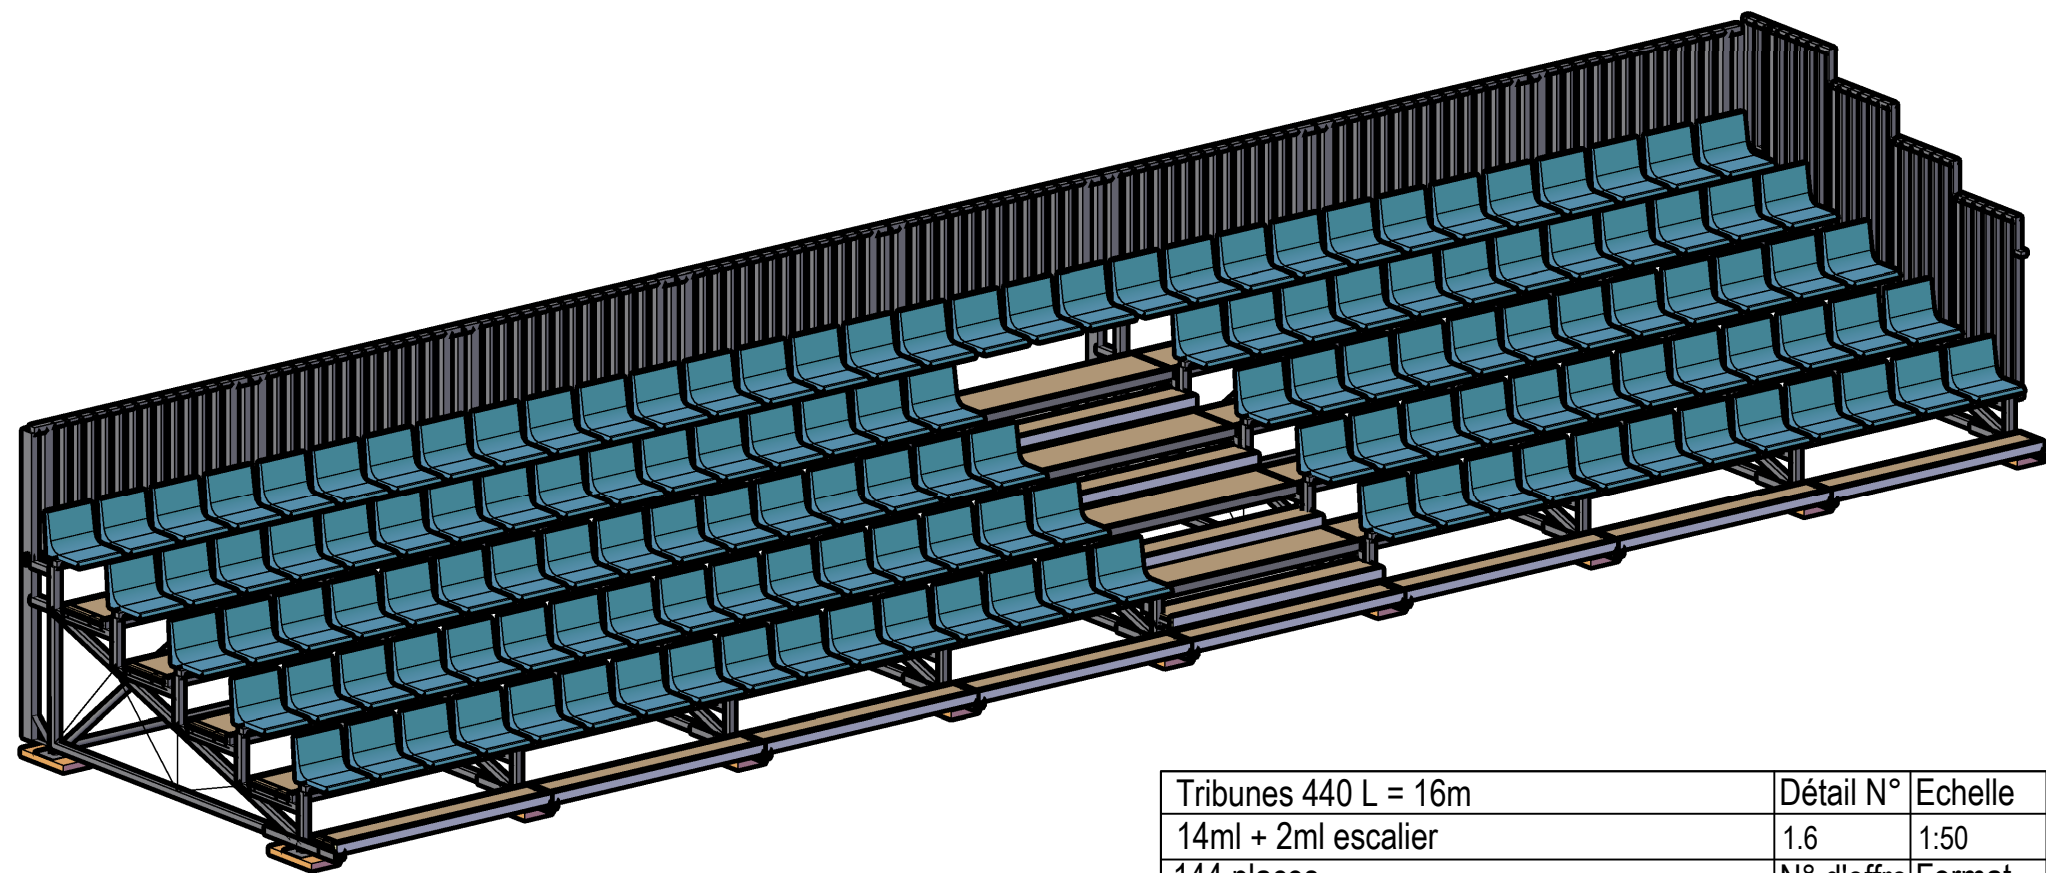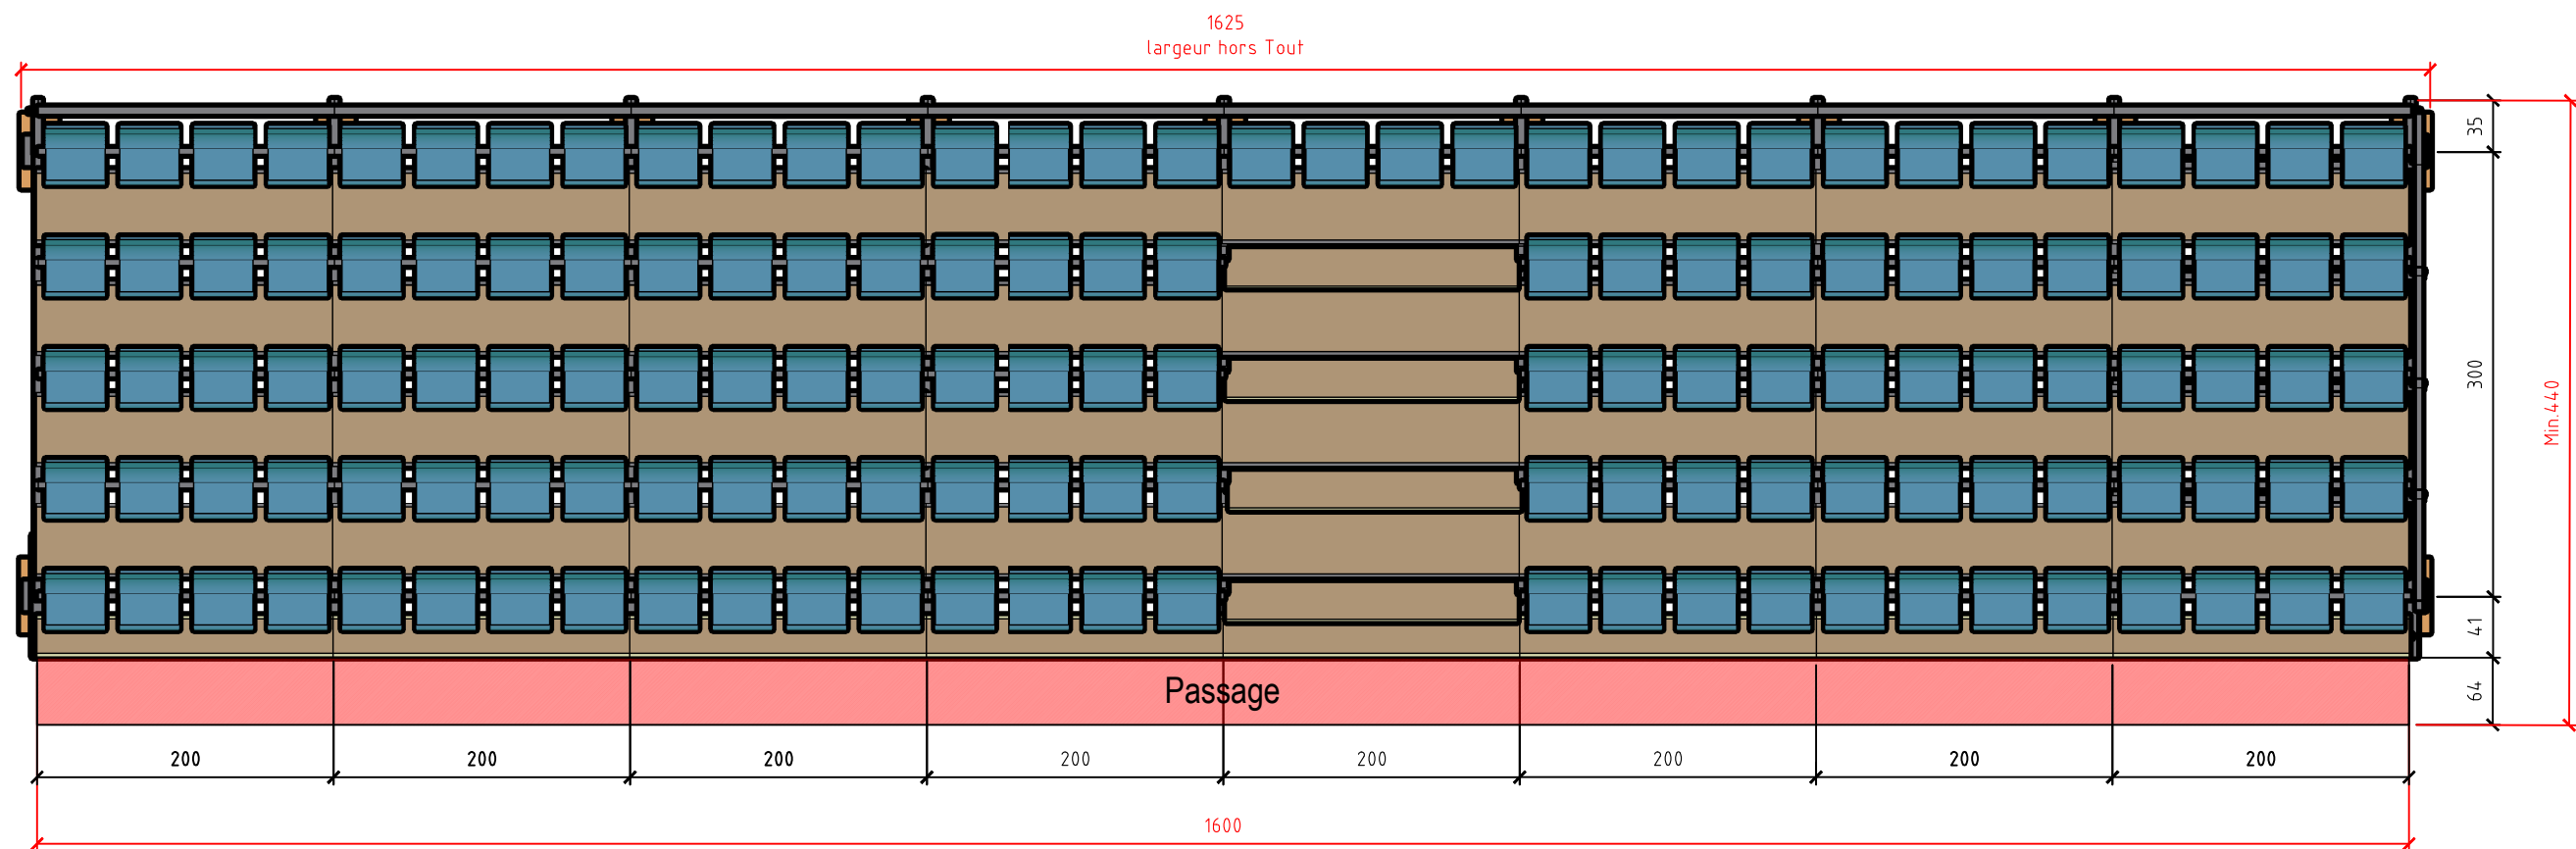



Tribunes 440 L = 16m	Détail N°	Echelle	Fasel Echafaudages SA - Route de la Gare 68 - 2017 Boudry Tél. 032 841 41 31 - Fax. 032 841 41 32 neuchatel@faselsa.ch - www.fasel-echafaudage.ch		
14ml + 2ml escalier	1.6	1:50			
144 places	N° d'offre	Format	Date :	Dessin :	
		A3	09.12.2024	SFA/rvi	

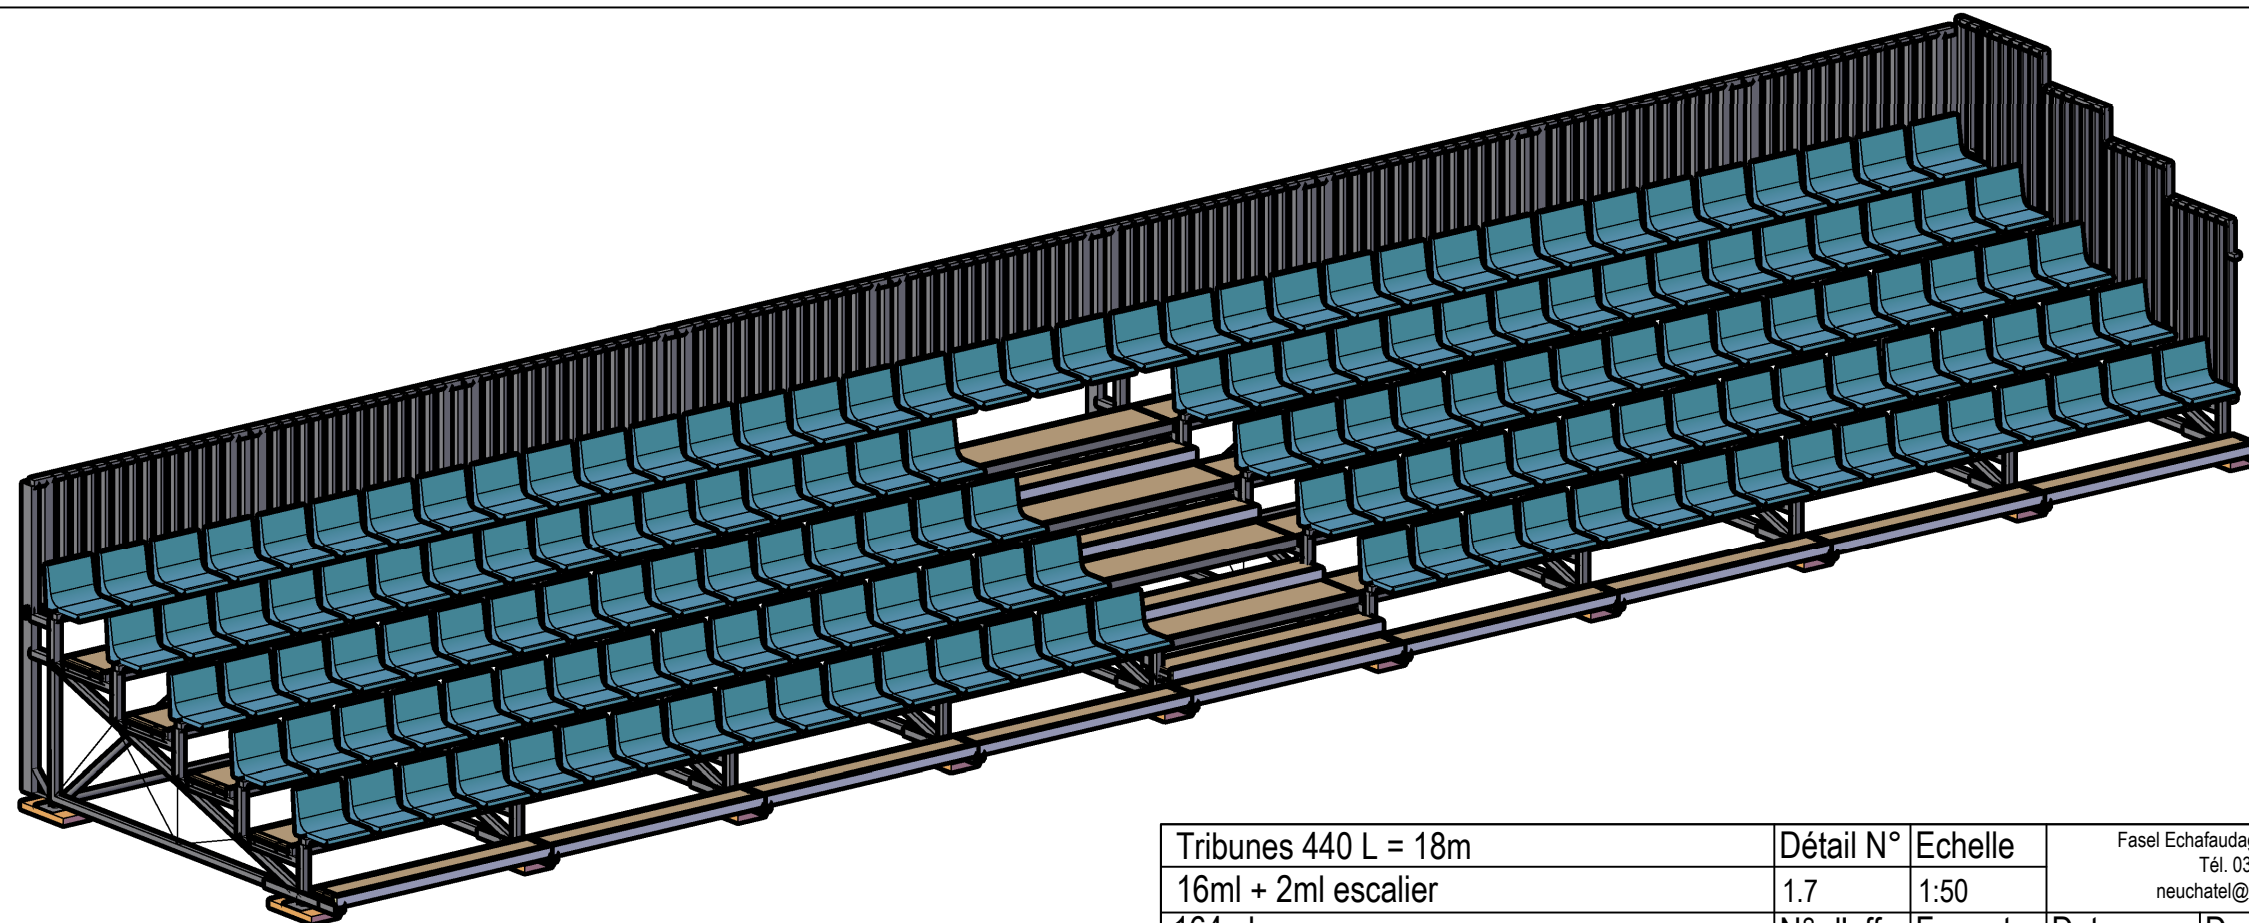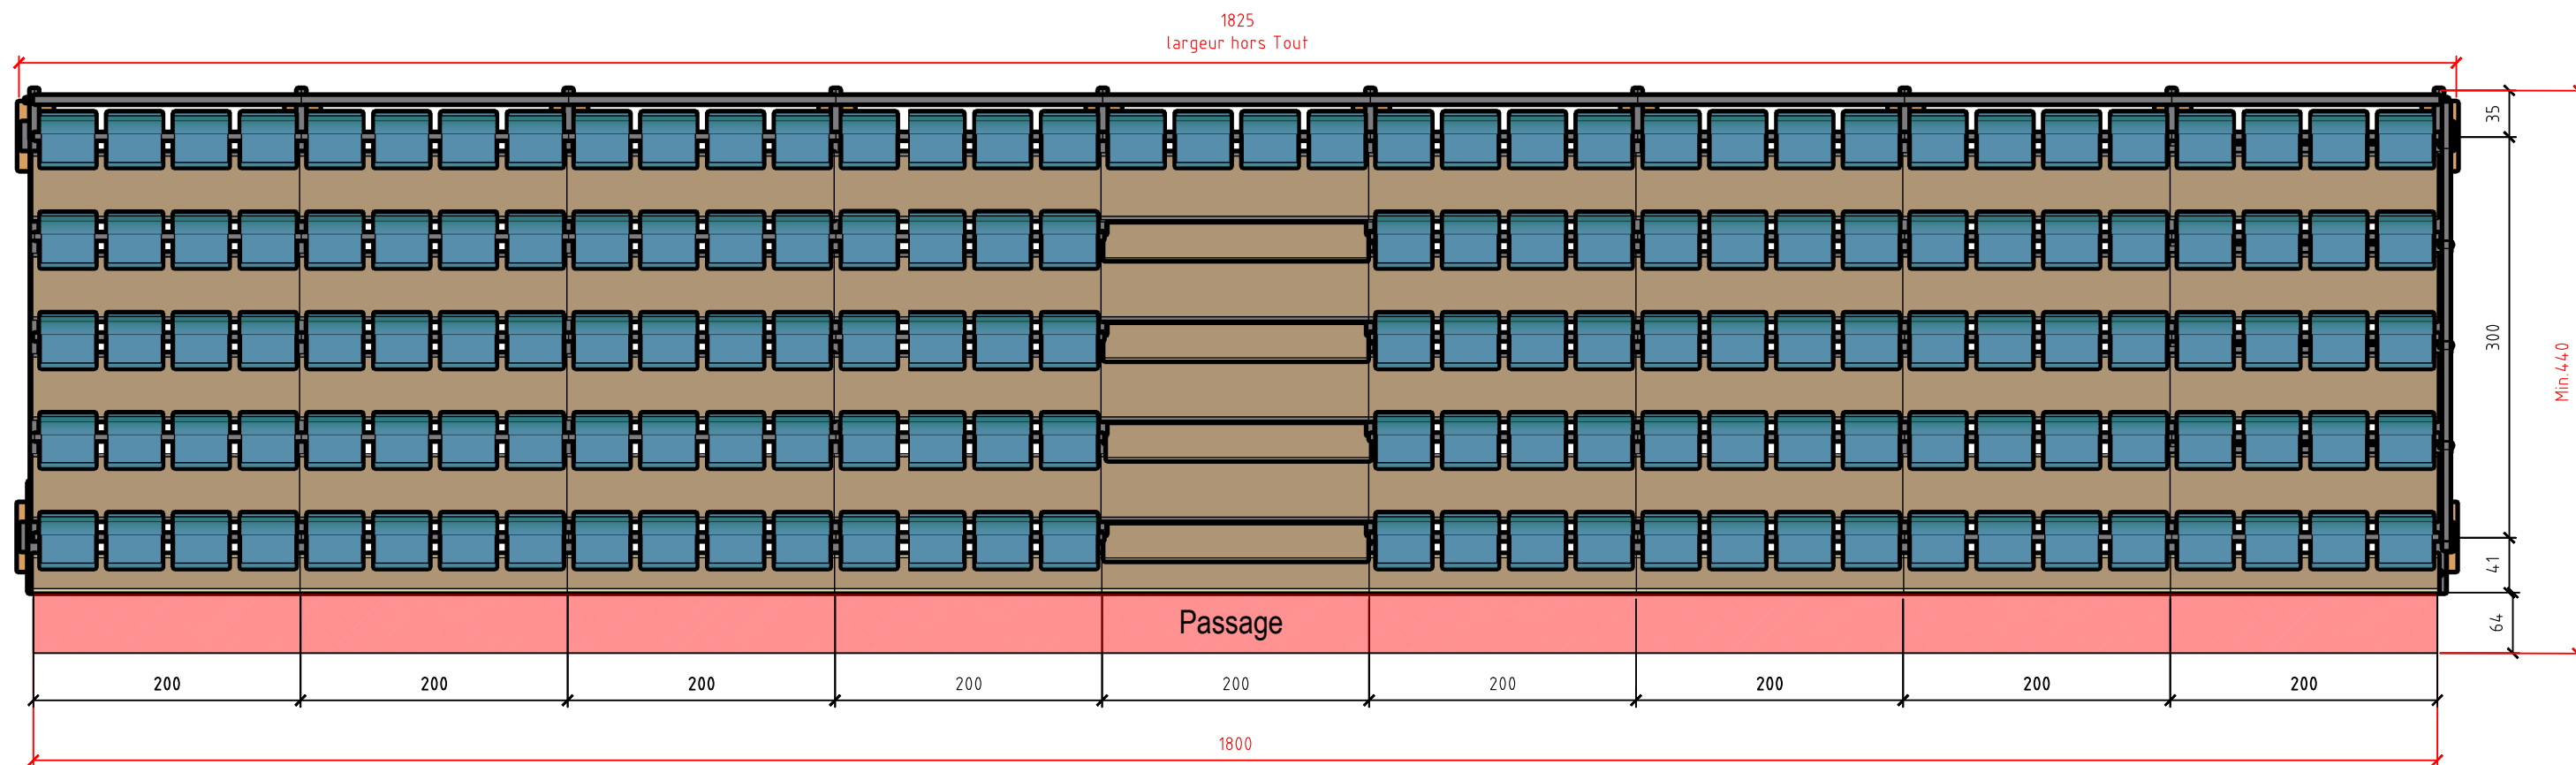



Tribunes 440 L = 18m	Détail N°	Echelle	Fasel Echafaudages SA - Route de la Gare 68 - 2017 Boudry Tél. 032 841 41 31 - Fax. 032 841 41 32 neuchatel@faselsa.ch - www.fasel-echafaudage.ch		
16ml + 2ml escalier	1.7	1:50			
164 places	N° d'offre	Format	Date :	Dessin :	
		A3	09.12.2024	SFA/rvi	

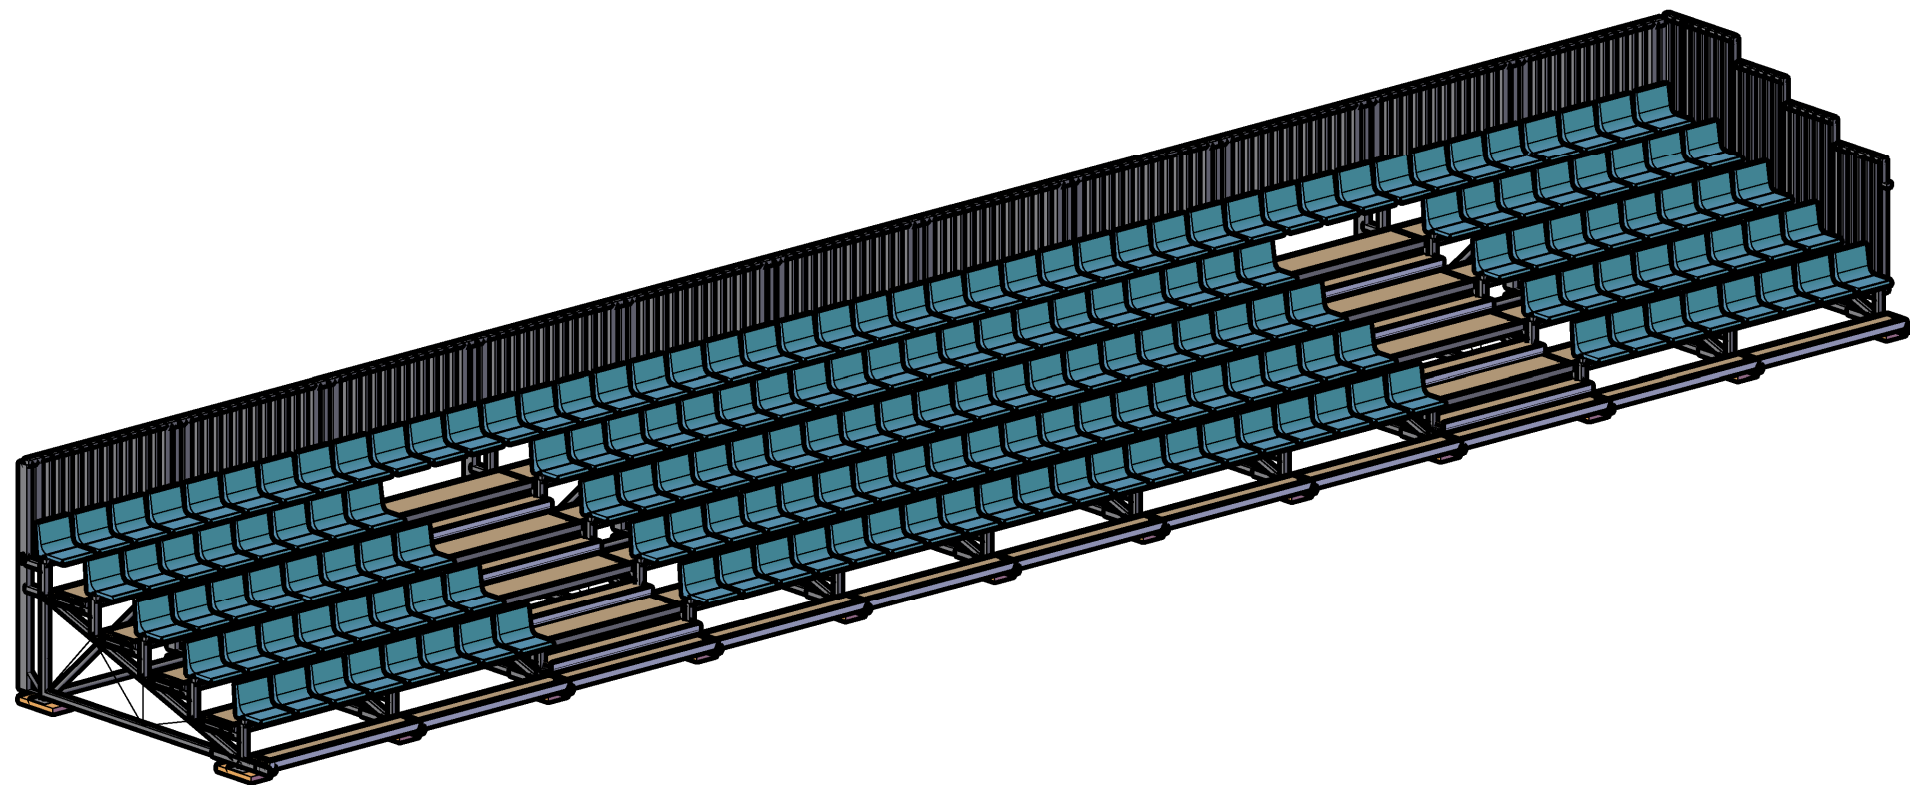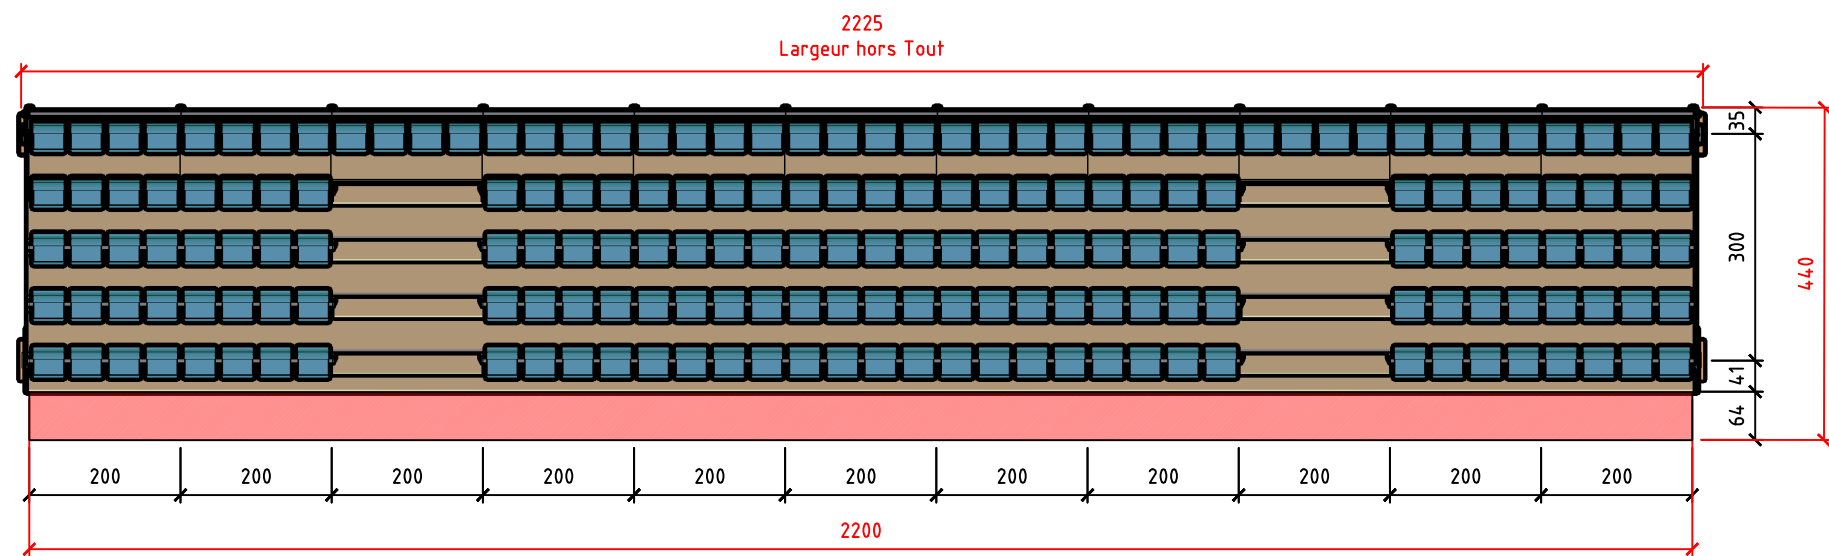

Tribunes 440 L = 22m	Détail N°	Echelle	Fasel Echafaudages SA - Route de la Gare 68 - 2017 Boudry Tél. 032 841 41 31 - Fax. 032 841 41 32 neuchatel@faselsa.ch - www.fasel-echafaudage.ch		
18ml + 4ml escalier	1.8	1:100			
188 places	N° d'offre	Format	Date :	Dessin :	
		A3	19.12.2024	SFA/rvi	

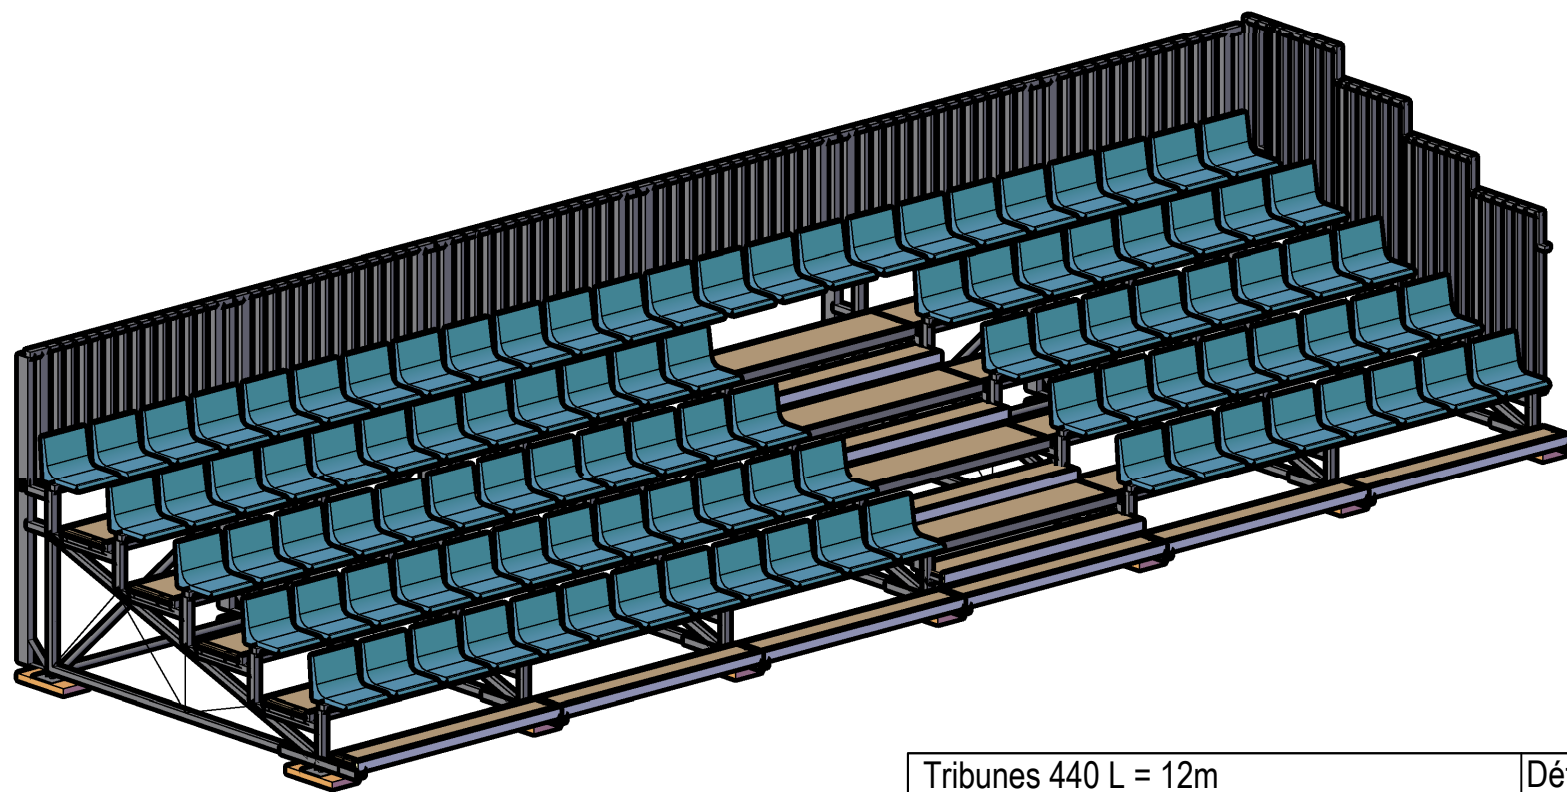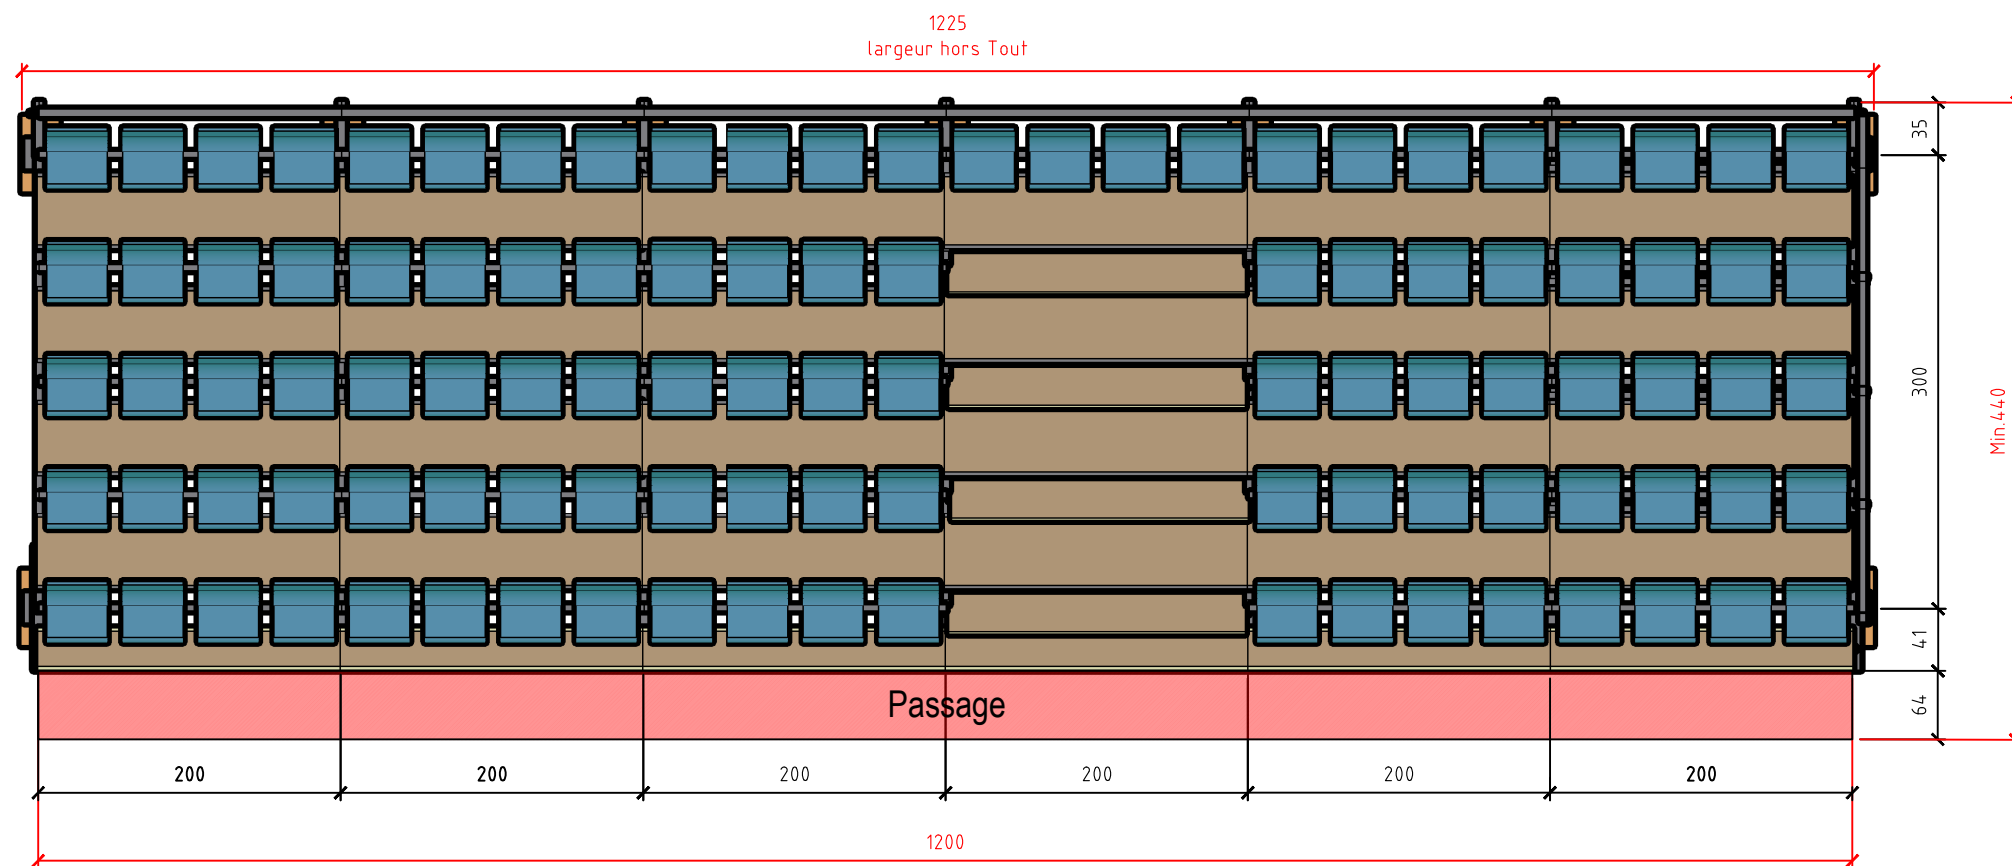

Tribunes 440 L = 12m 10ml + 2ml escalier 104 places	Détail N°	Echelle	Fasel Echafaudages SA - Route de la Gare 68 - 2017 Boudry Tél. 032 841 41 31 - Fax. 032 841 41 32 neuchatel@faselsa.ch - www.fasel-echafaudage.ch		
	1.4	1:50			
	N° d'offre	Format	Date :	Dessin :	
		A3	09.12.2024	SFA/rvi	

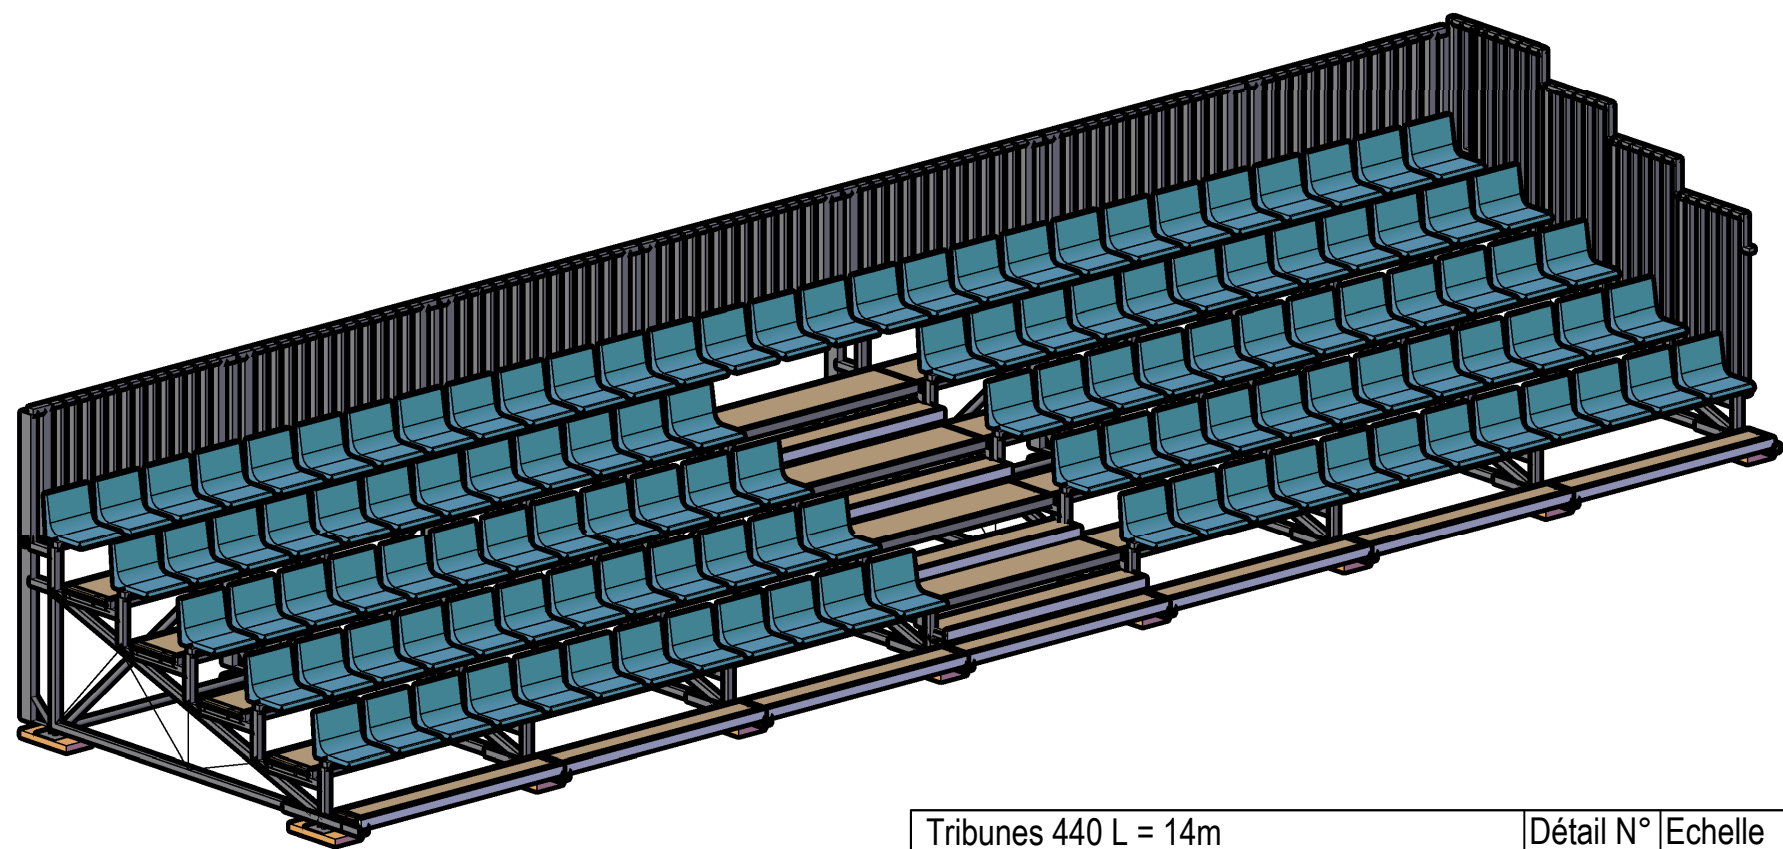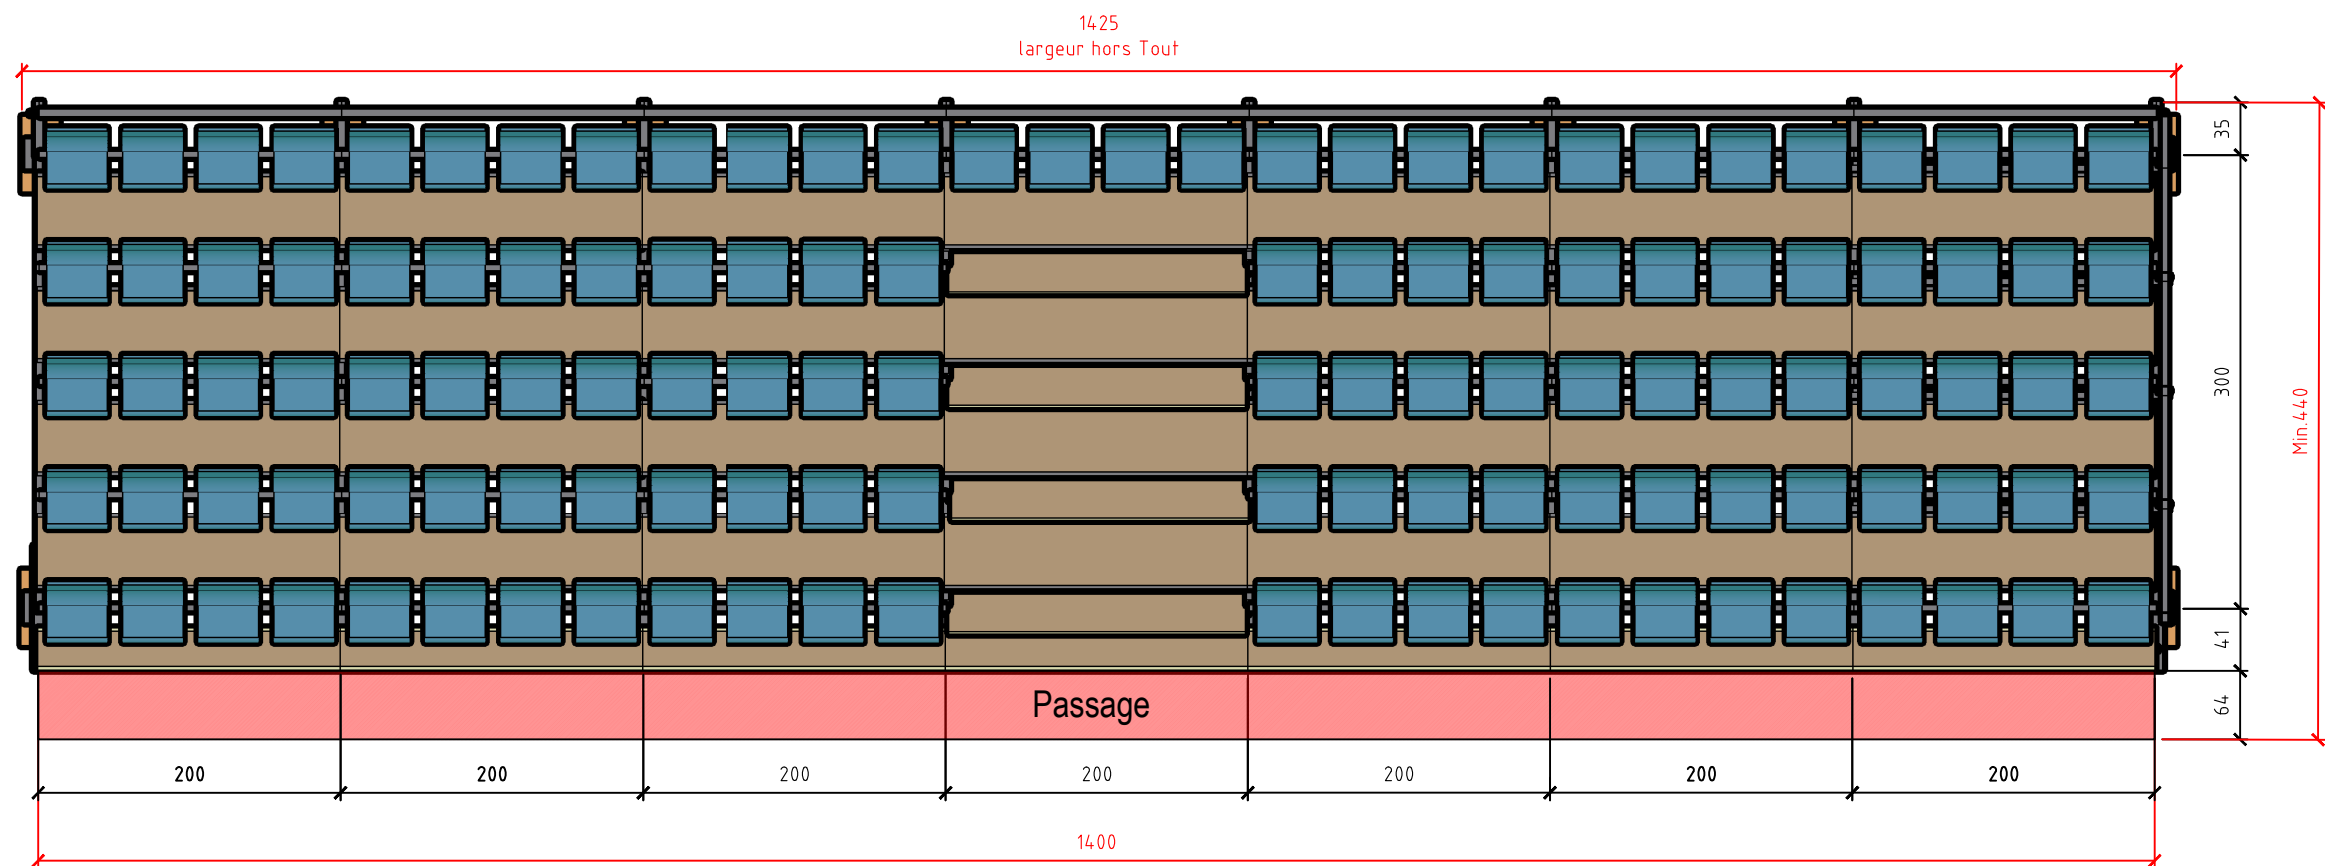

Tribunes 440 L = 14m 12ml + 2ml escalier 124 places	Détail N°	Echelle	Fasel Echafaudages SA - Route de la Gare 68 - 2017 Boudry Tél. 032 841 41 31 - Fax. 032 841 41 32 neuchatel@faselsa.ch - www.fasel-echafaudage.ch		
	1.5	1:50			
	N° d'offre	Format	Date :	Dessin :	
		A3	09.12.2024	SFA/rvi	

