


1- O TEMA

CENTRO DE ATENDIMENTO PEDIÁTRICO: é um núcleo especializado em atendimento de urgência, emergência, tratamento e prevenção com foco em pediatria. Com o principal objetivo de proporcionar saúde, bem estar e conforto aos usuários de acordo com as normas hospitalares. Atenderá as cidades de Porciúncula-RJ, Natividade-RJ e Tombos-MG.

2- LOCALIZAÇÃO


Está localizado na cidade de Porciúncula-RJ, no Noroeste Fluminense
-População: 20 mil habitantes aproximadamente
-Área total: 302,2m²

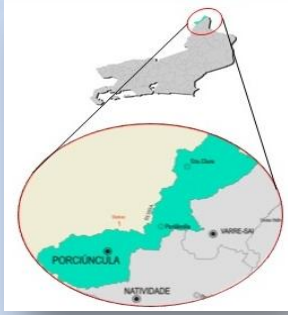

3- JUSTIFICATIVA

Tema: Devido a taxa de natalidades das cidades de Porciúncula-RJ, Natividade-RJ e Tombos-MG, a falta de um atendimento especializado nessas cidades e a distância das mesmas até o atendimento mais próximo. Cidade: Porciúncula fica entre as cidades envolvidas e é a que possui o maior número de usuários.
Terreno: O terreno localiza-se no bairro Cnciúma na saída da cidade sentido Natividade-RJ, o que facilita o acesso já que os usuários não precisam entrar na cidade.

Número de habitantes de 0 à 14 anos de idade

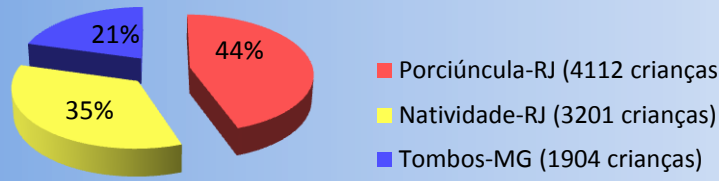

4- O TERRENO


-Situado na Rua Jairo Oliveira Duarte, no bairro Cnciúma, Porciúncula-RJ
-Área do terreno: 7.132,23m²



5- O CONCEITO






➤INTERAÇÃO ENTRE CORES: Se encontram através de um ponto em comum, o centro. As cores serão representadas nas fachadas identificando a localização de cada setor.










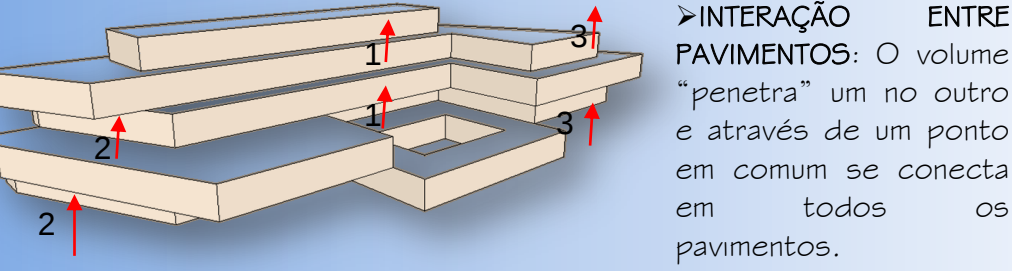


6- ESTUDO DA FORMA

Subtração na forma se deu pela forma irregular do terreno que tem origem na forma retangular.

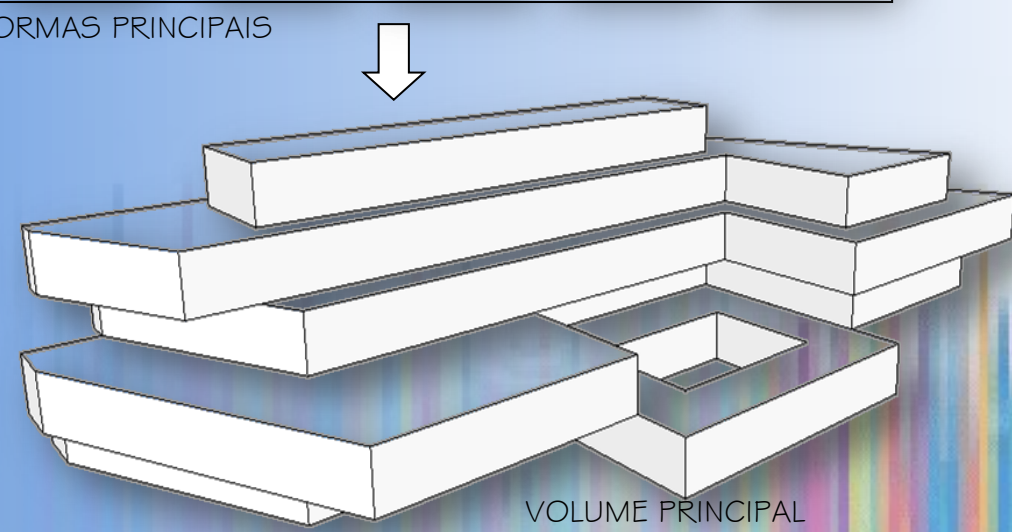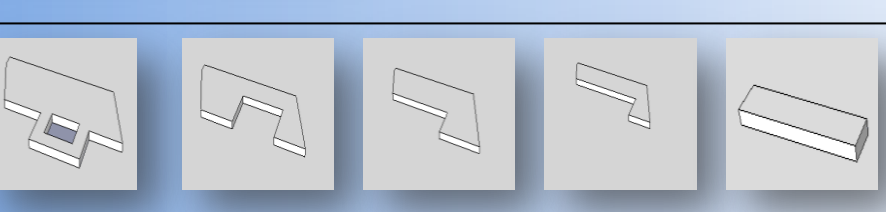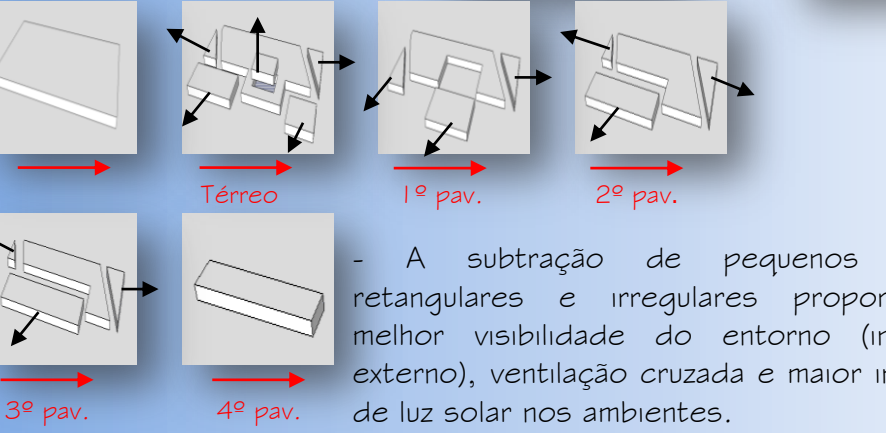

PROJETO TÉCNICO

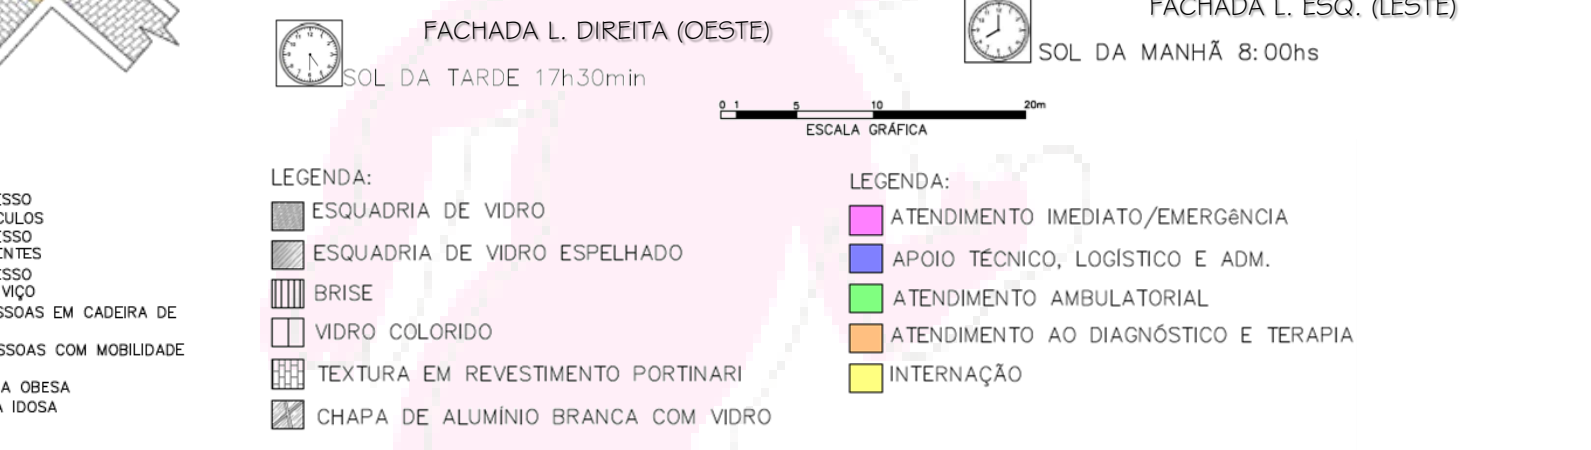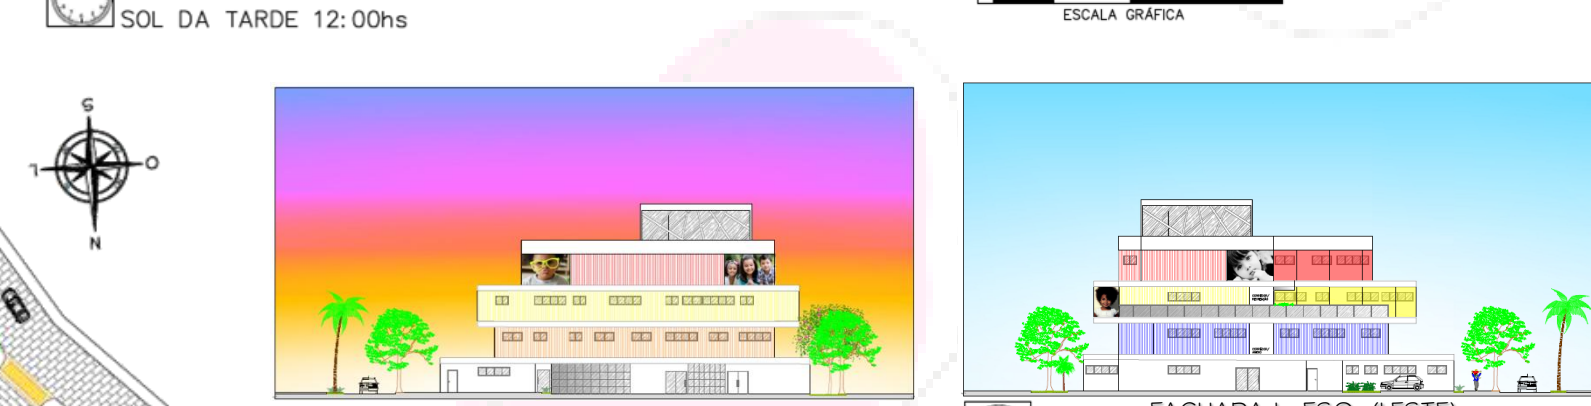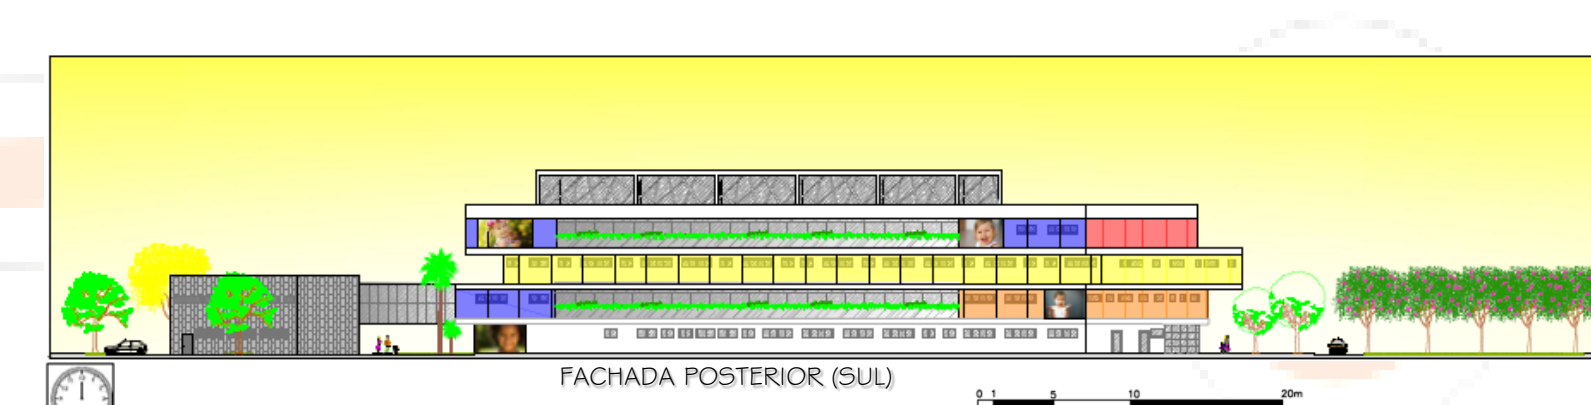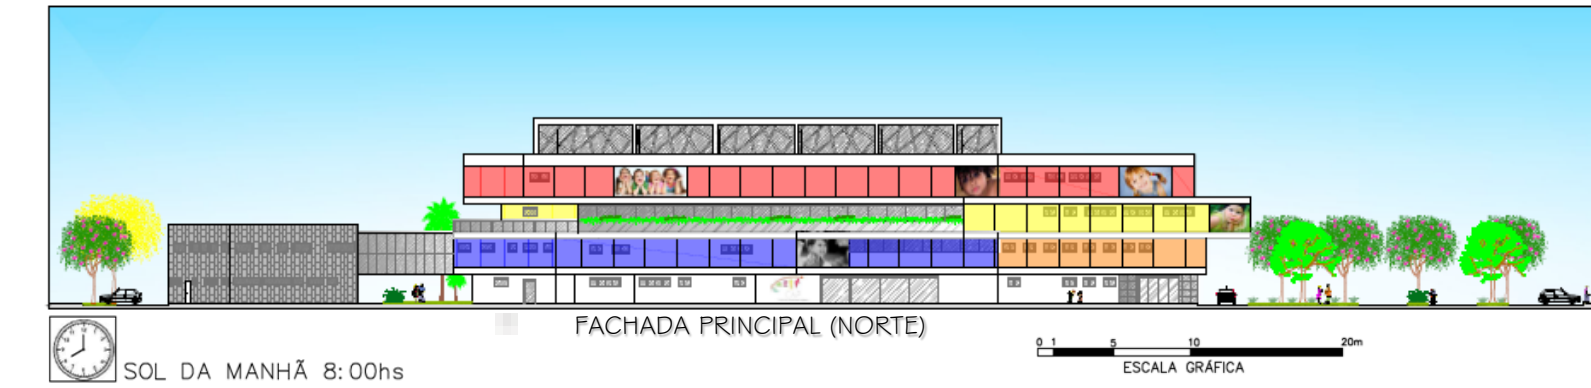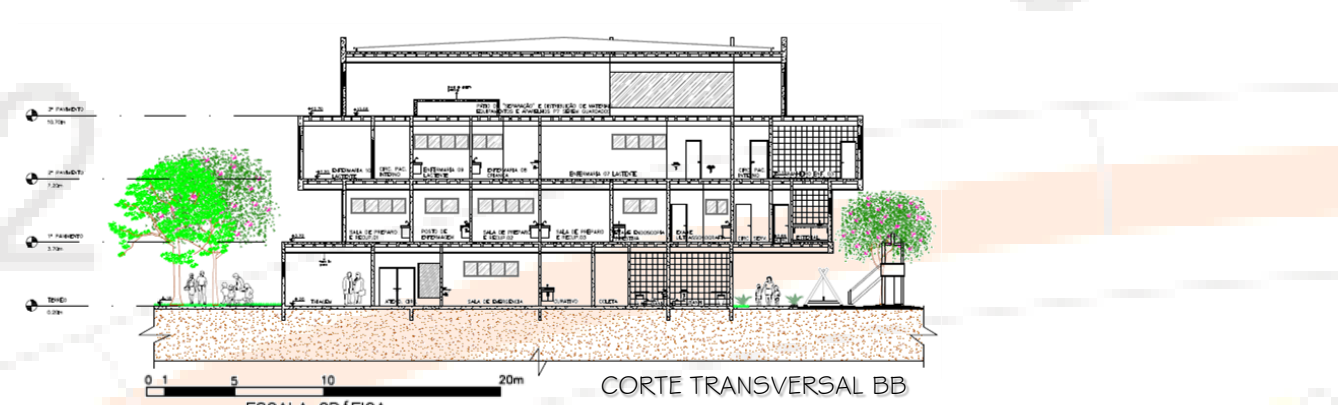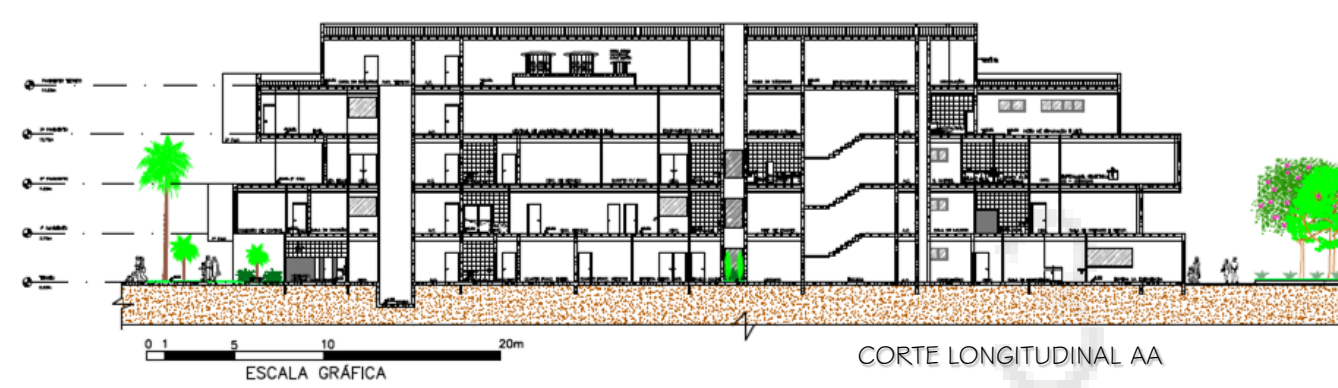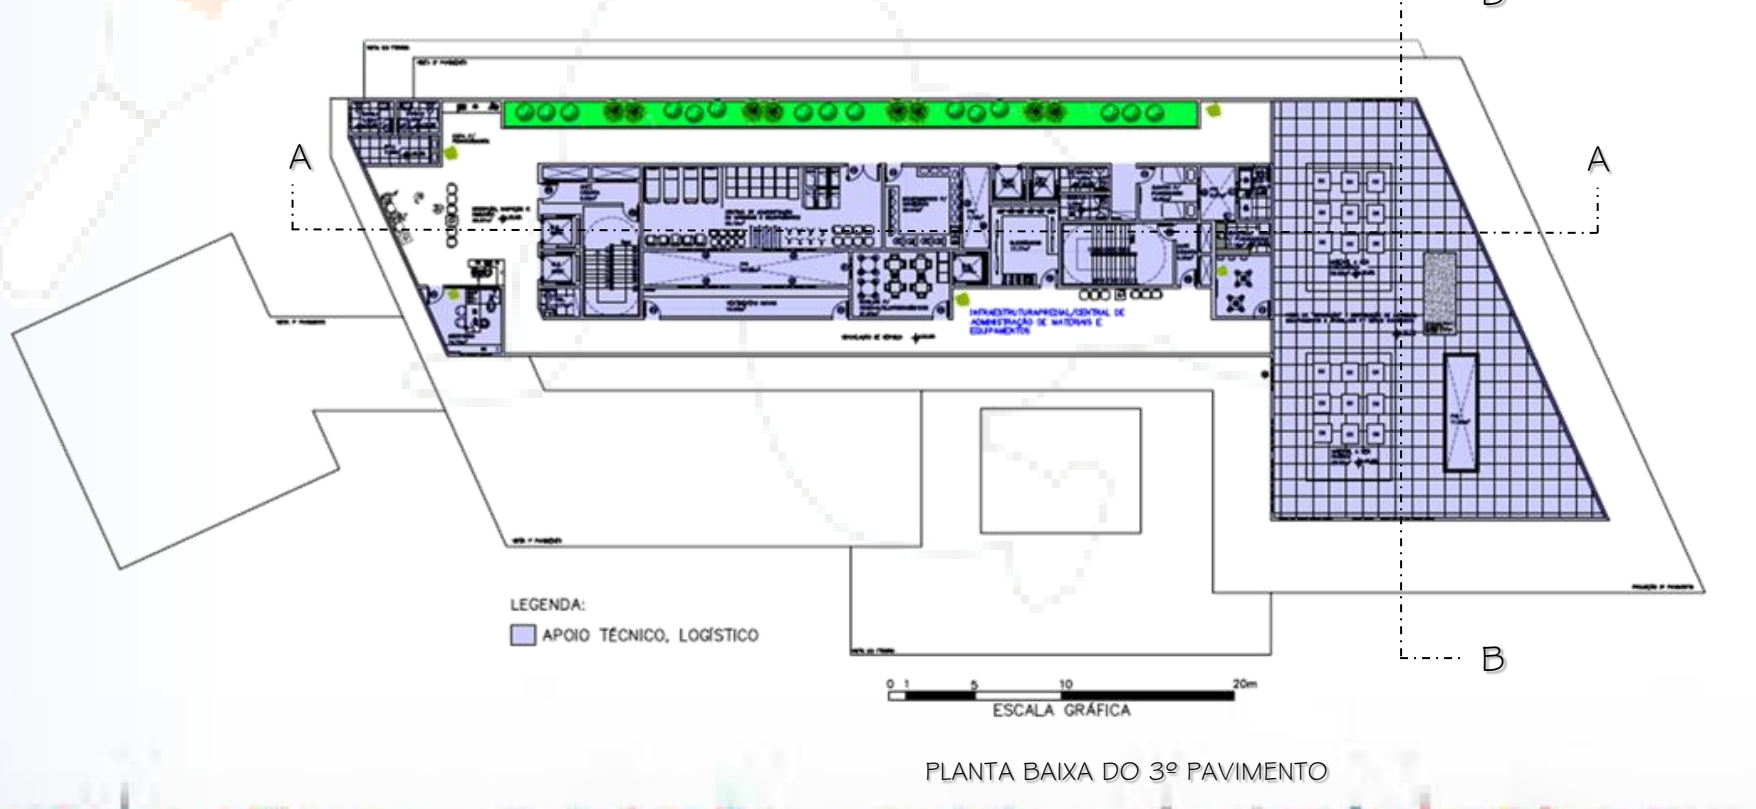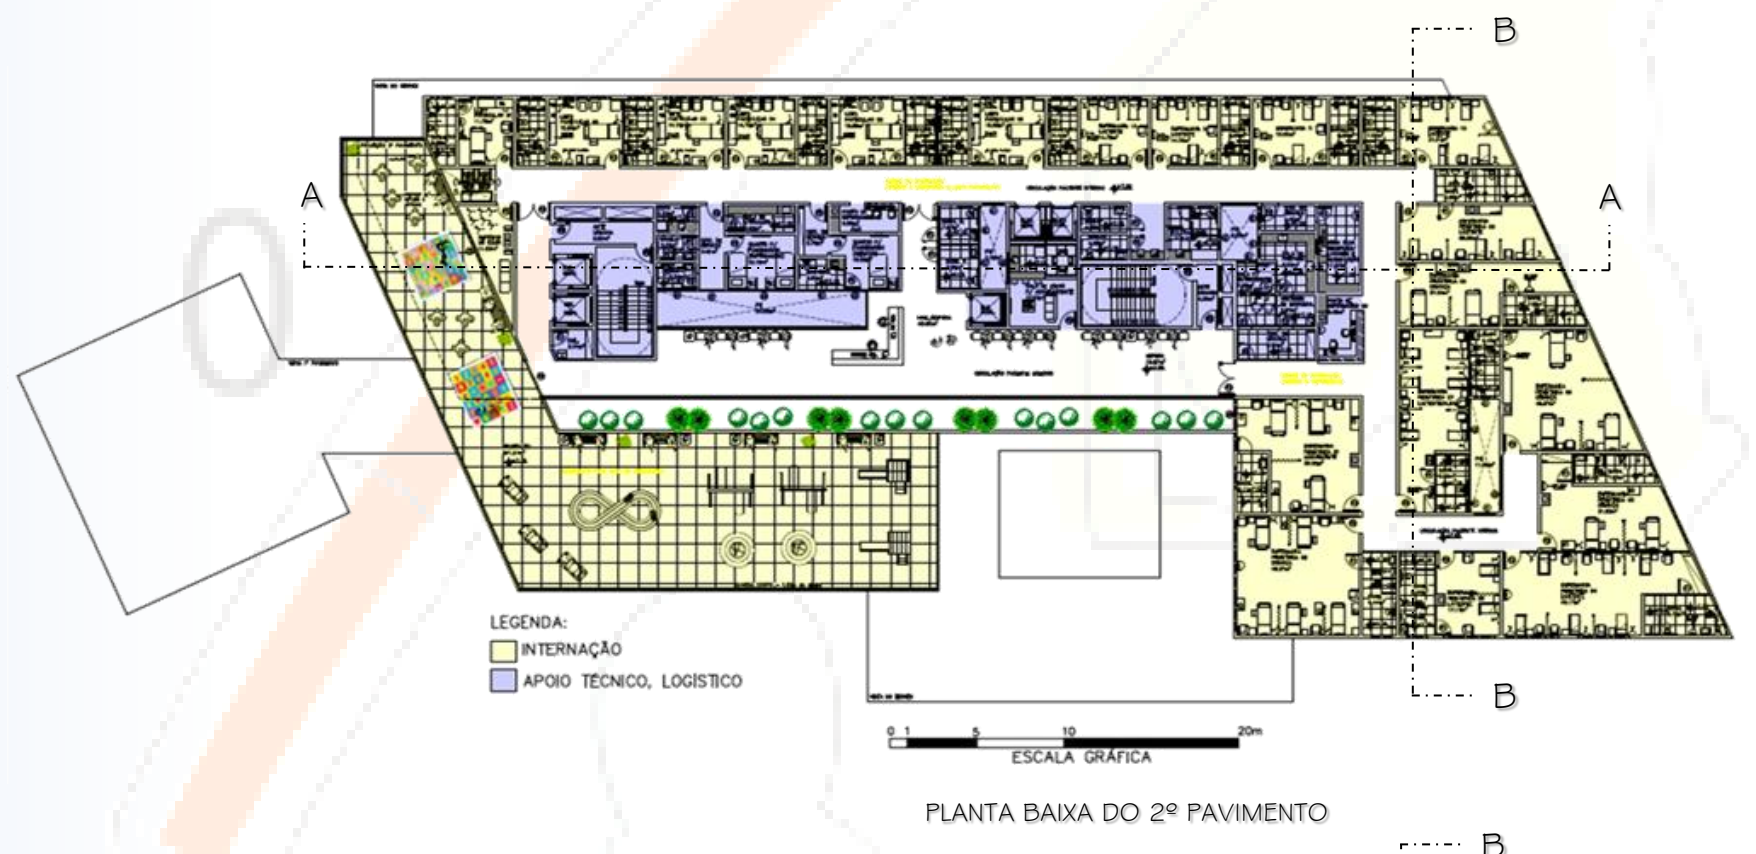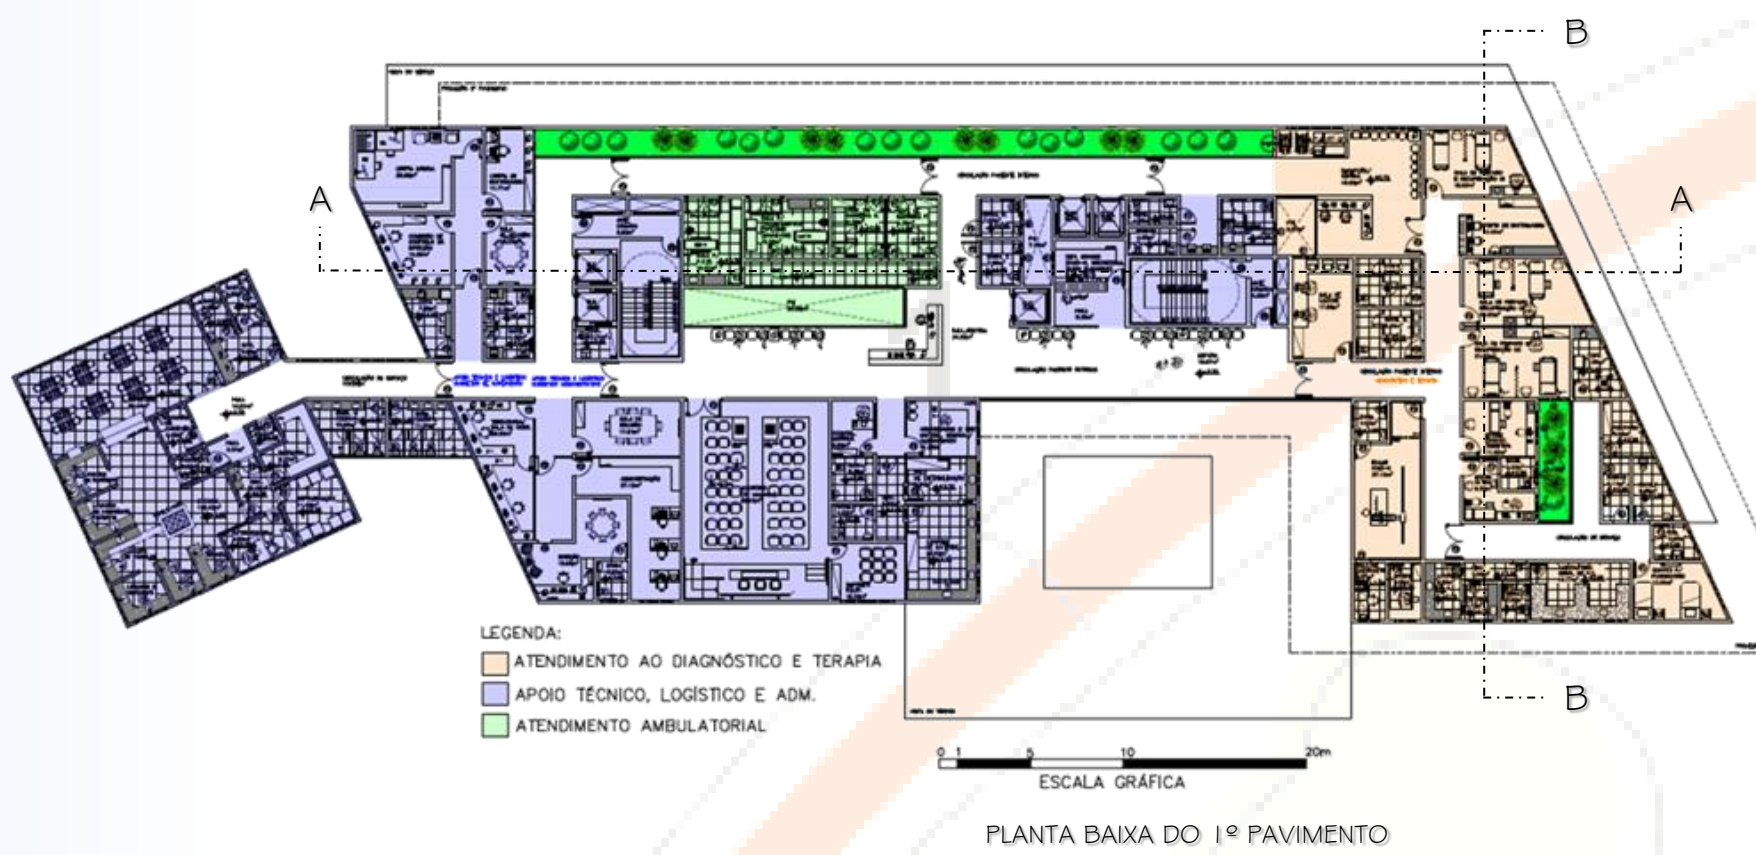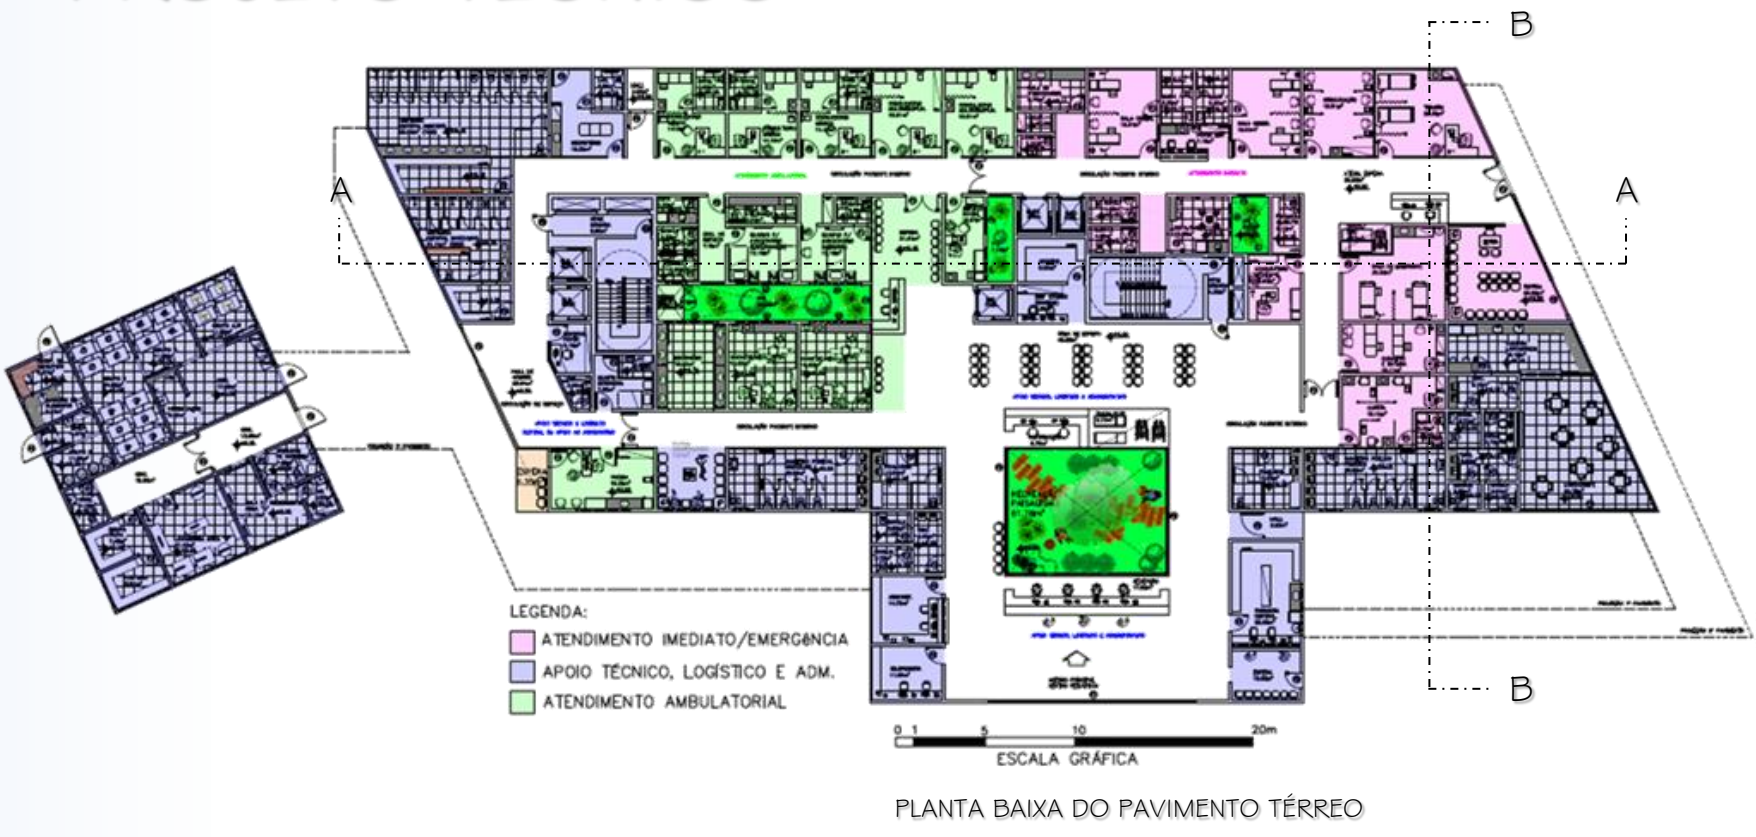

REFERÊNCIAS PROJETUAIS



PERSPECTIVAS

