




SIEBER CONSULT

Stadtplanung Artenschutz Immissionschutz Landschaftsplanung

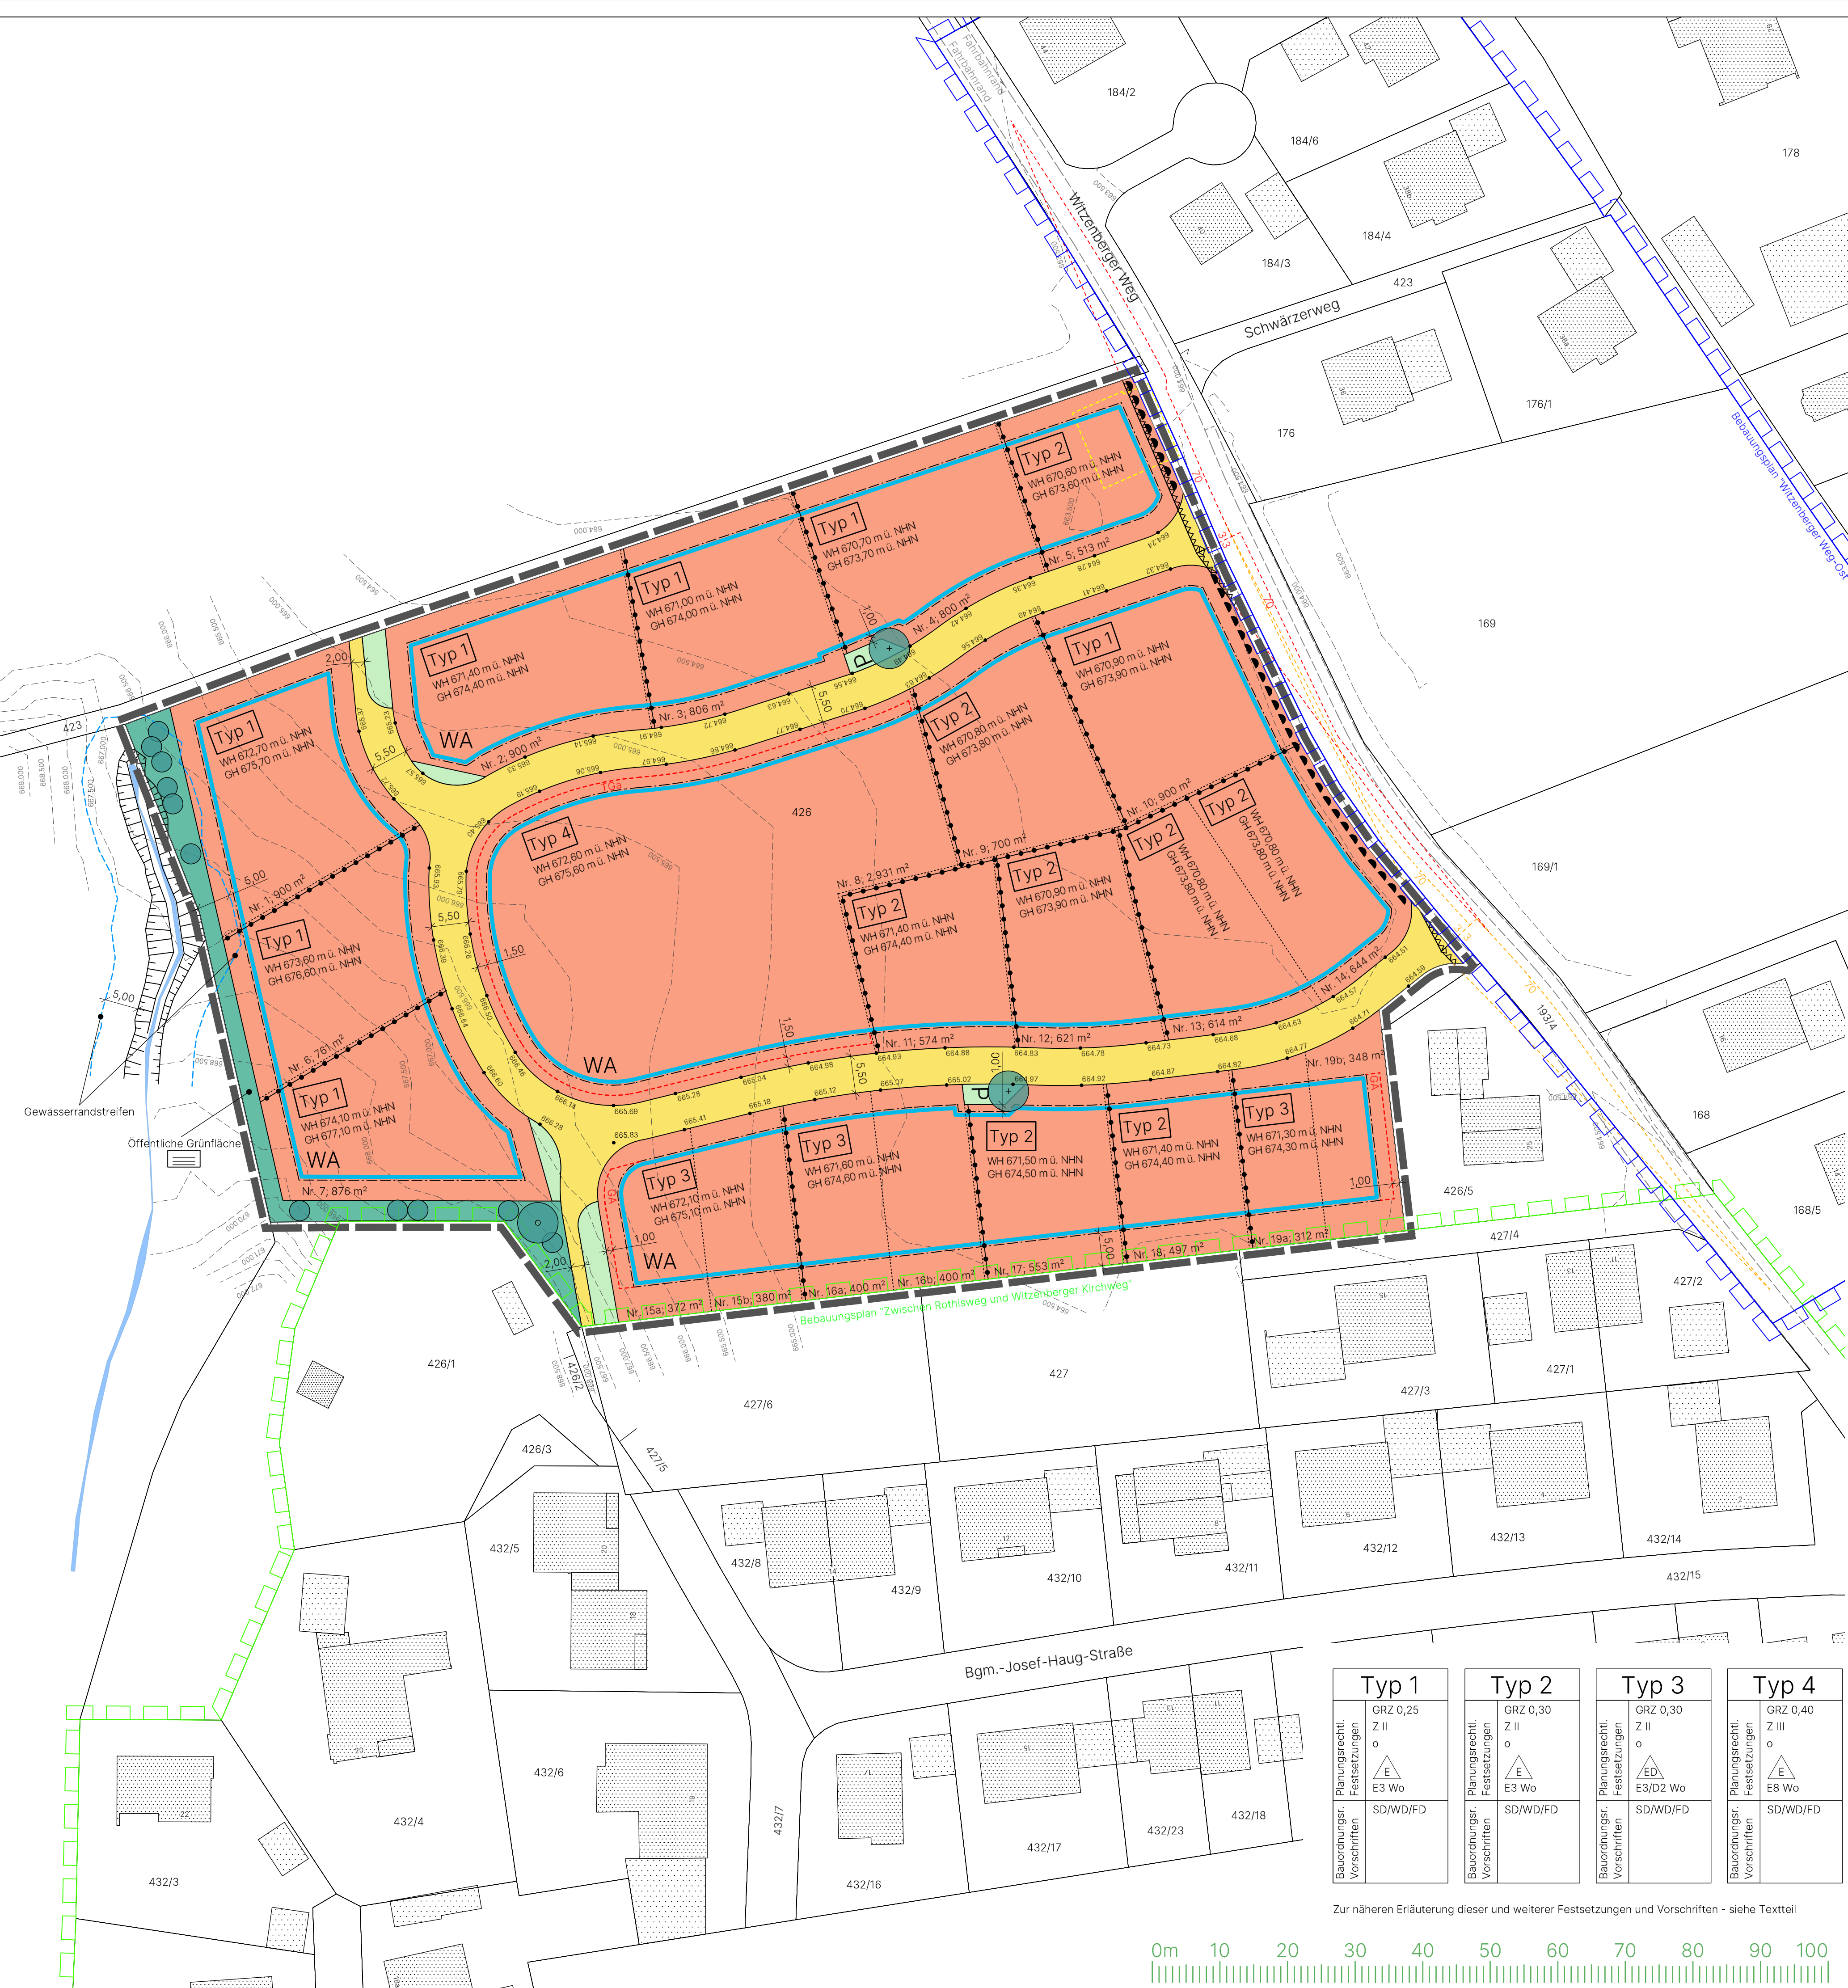

Typ 1	Typ 2	Typ 3	Typ 4
GRZ 0,25 Z II o E E3 Wo	GRZ 0,30 Z II o E E3 Wo	GRZ 0,30 Z II o ED E3/D2 Wo	GRZ 0,40 Z III o E E8 Wo
Planungsrecht. Festsetzungen	Planungsrecht. Festsetzungen	Planungsrecht. Festsetzungen	Planungsrecht. Festsetzungen
Bauordnungs- Vorschriften	Bauordnungs- Vorschriften	Bauordnungs- Vorschriften	Bauordnungs- Vorschriften
SD/WD/FD	SD/WD/FD	SD/WD/FD	SD/WD/FD

Zur näheren Erläuterung dieser und weiterer Festsetzungen und Vorschriften - siehe Textteil

