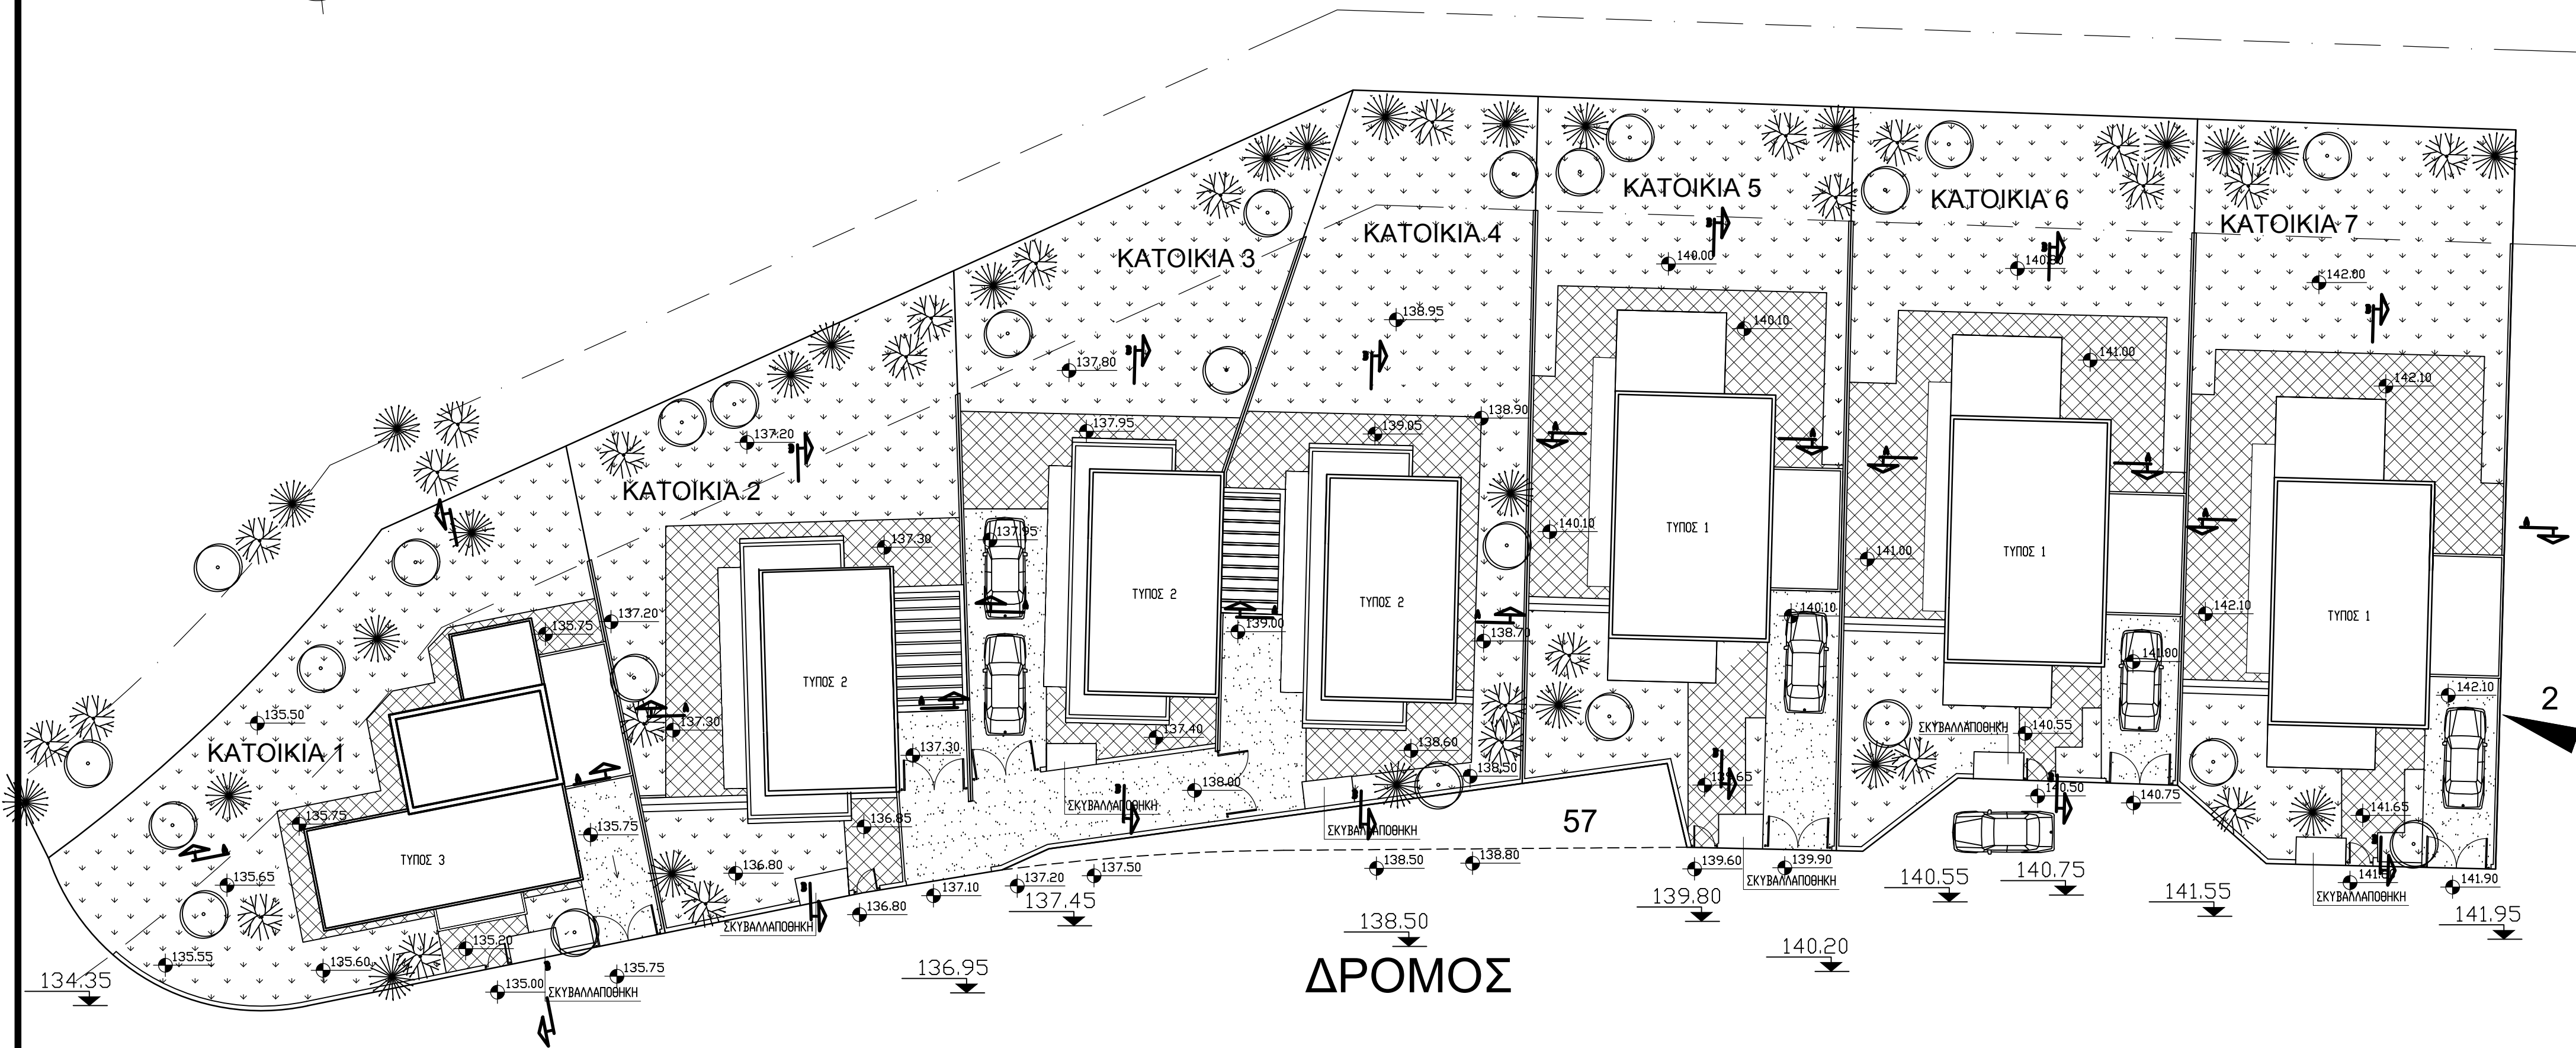
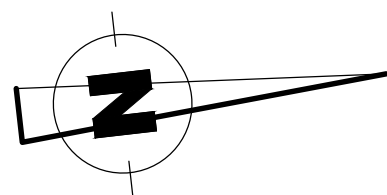


ελενα κολοκασίδου + συνεργατες

ΑΡΧΙΤΕΚΤΟΝΕΣ + ΠΟΛΙΤΙΚΟΙ + ΜΗΧΑΝΙΚΟΙ + ΔΙΑΚΟΣΜΗΤΕΣ

cs-architects & civil engineers ltd

Αγίου Φωτίου 55, Τ.Θ. 50453, 3605 Λεμεσός Τηλ. 25872090/25872091 Φαξ 25872092 email: elena@ccs-architects.com

ΕΡΓΟ
V.S SALAMINA HOME LTD

ΘΕΜΑ
**ΚΑΤΟΙΚΙΕΣ
ΣΤΗΝ ΓΕΡΜΑΣΟΓΕΙΑ**

ΘΕΜΑ ΣΧΕΔΙΟΥ
ΧΩΡΟΤΑΞΙΚΟ

ΥΠΟΓΡΑΦΕΣ

ΗΜΕΡΟΜΗΝΙΑ
ΜΑΙΟΣ 2016

ΚΛΙΜΑΚΑ
1 : 200

ΑΡ. ΣΧΕΔΙΟΥ
A 01α

ΑΡ. ΕΡΓΟΥ
0616