

MARMO+MAC
BRAZIL

MODELO DE MONTAGEM
Assembly

24-26 FEV 2026 - SÃO PAULO, BRAZIL



MONTAGEM STANDARD

Standard Assembly

VALOR/AMOUNT:

- R\$650,00
- \$140,00
- €140,00



MARMO+MAC
BRAZIL

MARMO+MAC
BRAZIL



NOME DO PROJETO	CÓDIGO:	DATA DE ALTERAÇÃO	CHANGE	MISTO	DATA DATE
PROJECT NAME	CODE: 7716997424/1	07.11.24			30.10.2024
FEIRA	METRAGEM:	PROJETO	PROJECT		PAVILHÃO PAVILION
TRADE FAIR	METRAGE: 12.00M²	JOSIANE FONSECA			ANHEMBI
CIDADE - UF	PERÍODO DE MONTAGEM:	CONSULTOR (A)	CONSULTANT		ÁREA AREA
CITY - STATE	12 A 18.02.25	FERNANDO ROSSI			number
	PERÍODO OF TRADE FAIR				
	19 A 21.02.25				

DIREITOS AUTORAIS RESERVADOS
Lei 9.610, de 1998.



As imagens e paisagismo aplicadas no projeto, são somente ilustrativas.
É responsabilidade do EXPOSITOR providenciar as artes para confecção
e aplicação por conta da GL events.

SIMBOLOGIA SYMBOLOLOGY



- TOMADA SOBREPOR
conforme padrão do evento
power plug
- montante de alumínio
aluminum structure
- painel TS h=2,70m
wall height 3.20m
- painel slatwall h=2,20m + testeira TS h=0,50m
slatwall panel height=2.20m
+ TS headboard height=0.50m
- trainel revestido com bagum preto h=2,70m
wooden frame covered with black bagum height=2.70m
- malha 0.50x0.50m
grid 0.50x0.50m

PISO FLOORING

- Forração grafite aplicado diretamente
sobre o piso do pavilhão
Gray carpet directly applied
on the pavilion floor


PROJEÇÕES FACADES

- Testeira TS revestido com trainel e bagum preto
h=0,50m de 2,70m a 3,20m

COMUNICAÇÃO VISUAL BRANDS

- Ad Logo impresso em adesivo
sobre chapa pvc 5mm
Larg.:1,20m x Alt.:0,60m
Logo printed on sticker
over PVC 5mm
Width:1.20m x Height:0.60m
- Ad1 Logo impresso em adesivo
sobre vidro
Larg.:1,00m x Alt.:1,00m
Logo printed on sticker
on glass
Width:1.00m x Height:1.00m

MODELO MEIO ONE FRONT MODEL

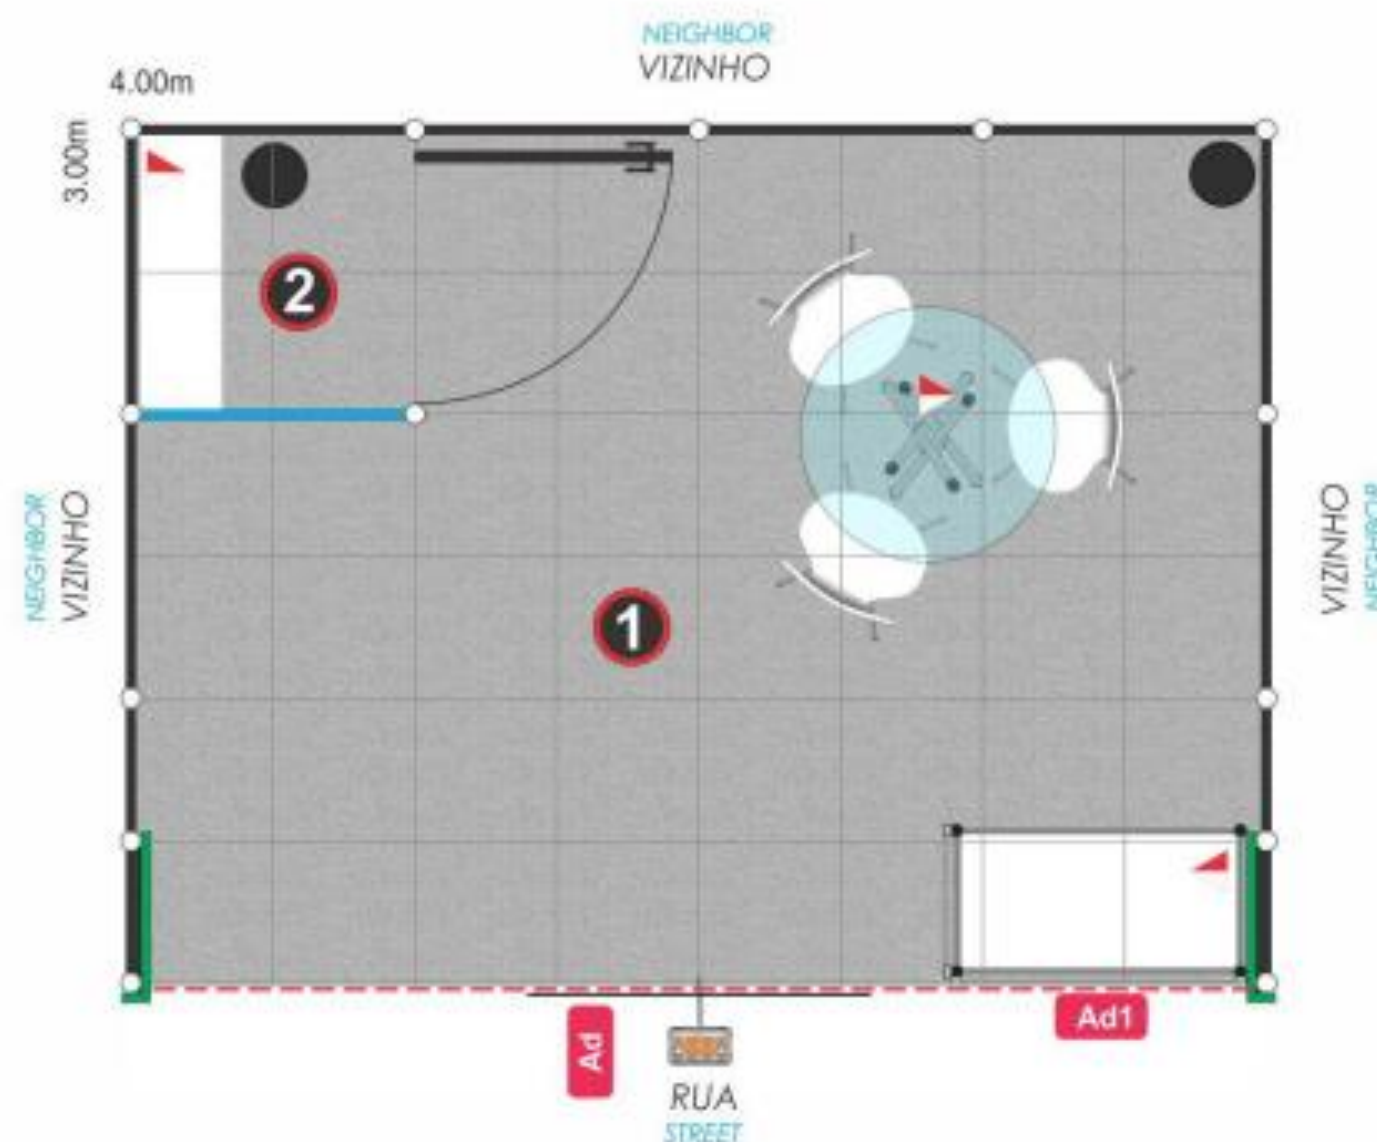

1 ATENDIMENTO RECEPTION

Perg. s/ forro, h=2.525m
Iluminação fluorescente (01 a cada 5m²)
Aluminum pergola without lining, height=2,525m
Fluorescent lighting (01 every 5m²)

Móveis:

- 01 balcão padrão com portas h=1,00m
+ revestido c/ vidro adesivado de preto
- 01 mesa pés cruzados e tampo de vidro
- 03 cadeiras Jacobsen brancas
- 01 lixeira plástica

Furniture:

- 01 counter with doors height=1.00m
covered with black adhesive glass
- 01 table with glass top
- 03 white Jacobsen chairs
- 01 plastic bin

2 DEPÓSITO DEPOSIT

Perg. s/ forro, h=2.525m
Iluminação spot-light (01 a cada 3m²)
Aluminum pergola without lining, height=2,525m
Spot light lighting (01 every 3m²)

Móveis:

- 1m linear de prateleira mão francesa
em 02 níveis
- 01 lixeira plástica

Furniture:

- 1m linear shelf with French hand
in 02 levels
- 01 plastic bin





1:50
ESCALA

NOME DO PROJETO	PROJECT NAME	MB CHINA - PMBA	CÓDIGO	CODE	7716997424/1	DATA DE ALTERAÇÃO	CHANGE	07.11.24	MISTO	DATA DATE	30.10.2024
FEIRA	TRADE FAIR	MARMOMAC BRASIL	METRAGEM	METRAGE	12,00M²	PROJETO	PROJECT	JOSIANE FONSECA		PAVILHÃO PAVILION	ANHEMBI
CIDADE - UF	CITY - STATE	SÃO PAULO - SP	PERÍODO DE MONTAGEM	PERÍODO	12 A 18.02.25	CONSULTOR (A)	CONSULTANT	FERNANDO ROSSI		ÁREA AREA	PARTICIPANT

DIREITOS AUTORAIS RESERVADOS
Lei 9.610, de 1998.



As imagens e paisagem aplicadas no projeto, são somente ilustrativas.
É responsabilidade do EXPOSITOR providenciar as artes para confecção
e aplicação por conta da GL events.

SIMBOLOGIA SYMBOLOLOGY



- TOMADA SOBREPOR
conforme padrão do evento
power plug
- montante de alumínio
aluminum structure
- painel TS h=2,70m
wall height 3.20m
- painel slatwall h=2,20m + testeira TS h=0,50m
slatwall panel height=2.20m
+ TS headboard height=0.50m
- trainel revestido com bagum preto h=2,70m
wooden frame covered with black bagum height=2.70m
- malha 0.50x0.50m
grid 0.50x0.50m

PISO FLOORING

- Forração grafite aplicado diretamente
sobre o piso do pavilhão
Gray carpet directly applied
on the pavilion floor


PROJEÇÕES FACADES

- Testeira TS revestido com trainel e bagum preto
h=0,50m de 2,70m a 3,20m

COMUNICAÇÃO VISUAL BRANDS

- Ad** Logo impresso em adesivo
sobre chapa pvc 5mm
Larg.:1,20m x Alt.:0,60m
Logo printed on sticker
over PVC 5mm
Width:1.20m x Height:0.60m
- Ad1** Logo impresso em adesivo
sobre vidro
Larg.:1,00m x Alt.:1,00m
Logo printed on sticker
on glass
Width:1.00m x Height:1.00m

MODELO ESQUINA CORNER MODEL

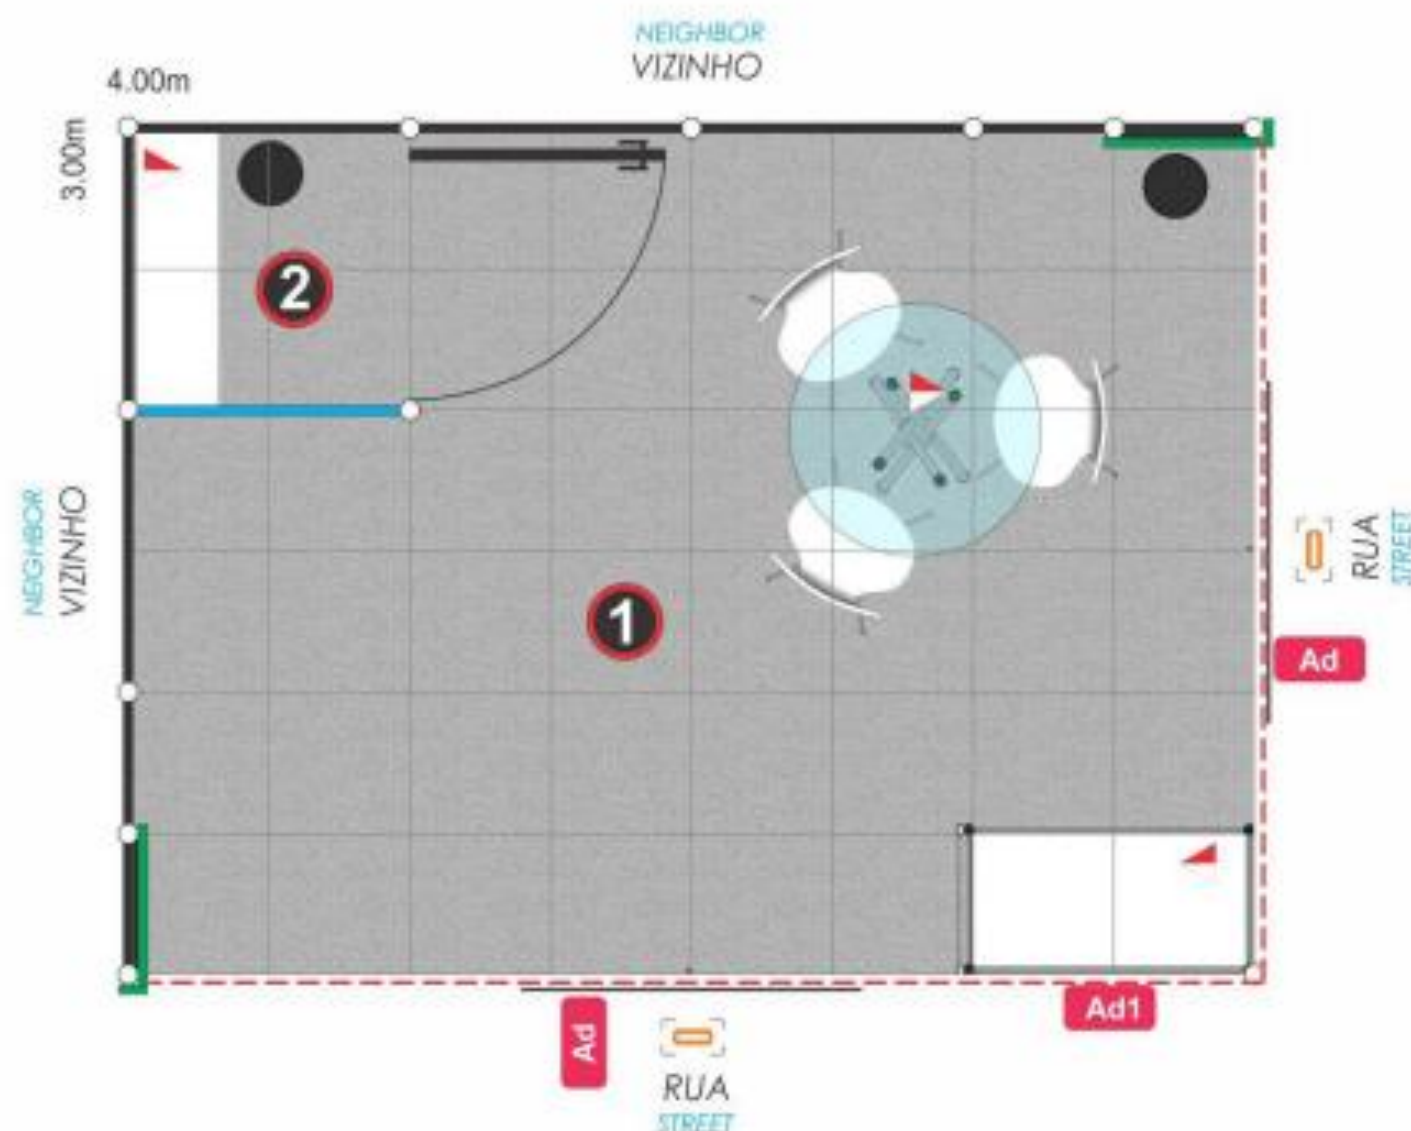

1 ATENDIMENTO RECEPTION

Perg. s/ forro, h=2.525m
Iluminação fluorescente (01 a cada 5m²)
Aluminum pergola without lining, height=2,525m
Fluorescent lighting (01 every 5m²)

Móveis:

- 01 balcão padrão com portas h=1,00m
+ revestido c/ vidro adesivado de preto
- 01 mesa pés cruzados e tampo de vidro
- 03 cadeiras Jacobsen brancas
- 01 lixeira plástica

Furniture:

- 01 counter with doors height=1.00m
covered with black adhesive glass
- 01 table with glass top
- 03 white Jacobsen chairs
- 01 plastic bin

2 DEPÓSITO DEPOSIT

Perg. s/ forro, h=2.525m
Iluminação spot-light (01 a cada 3m²)
Aluminum pergola without lining, height=2,525m
Spot light lighting (01 every 3m²)

Móveis:

- 1m linear de prateleira mão francesa
em 02 níveis
- 01 lixeira plástica

Furniture:

- 1m linear shelf with French hand
in 02 levels
- 01 plastic bin

MONTAGEM PLUS

Plus Assembly

VALOR/AMOUNT:

- R\$810,00
- \$200,00
- €200,00












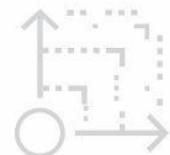


NOME DO PROJETO		CÓDIGO:	DATA DE ALTERAÇÃO	 CONSTRUÍDO	DATA
MB PLUS - EALV		-			06/05/24
FEIRA		METRAGEM:	PROJETO		PAVILHÃO
MARMOMAC BRASIL 2025		3X4 - 12.00M ²			
CIDADE - UF	PERÍODO DE MONTAGEM:	PERÍODO	CONSULTOR (A)		ÁREA
SÃO PAULO		18 á 20/02/24			

DIREITOS AUTORAIS RESERVADOS
Lei 9.610, de 1998.


As imagens e paisagismo aplicadas no projeto, são somente ilustrativas.
É responsabilidade do **EXPOSITOR** providenciar as artes para confecção
e aplicação por conta da **GL events**.




ESQUINA

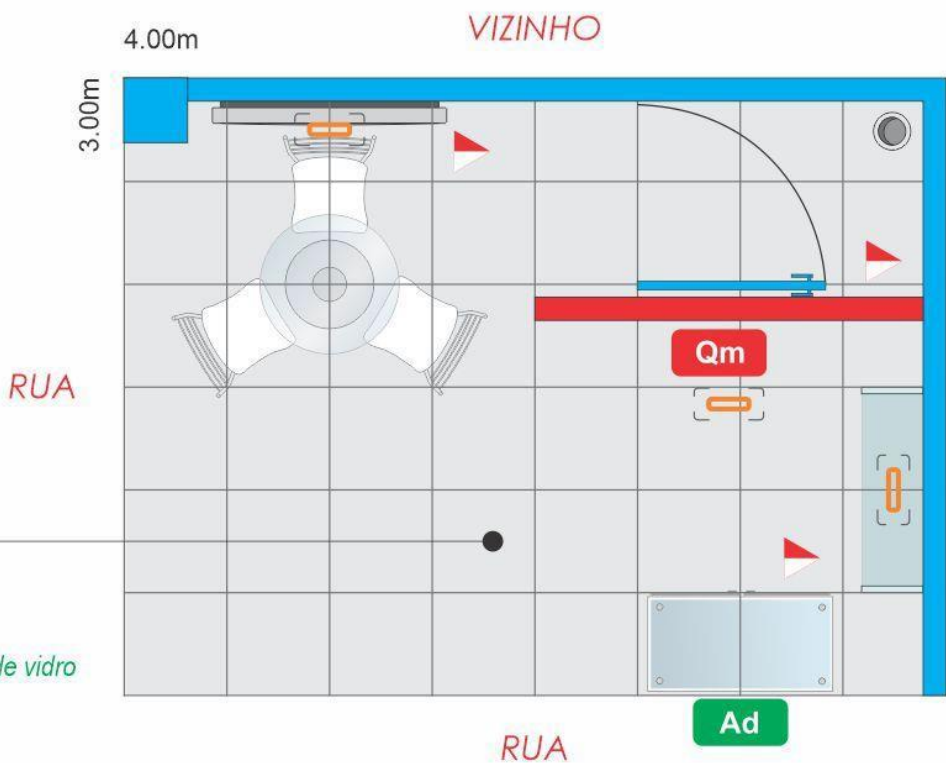

BOX

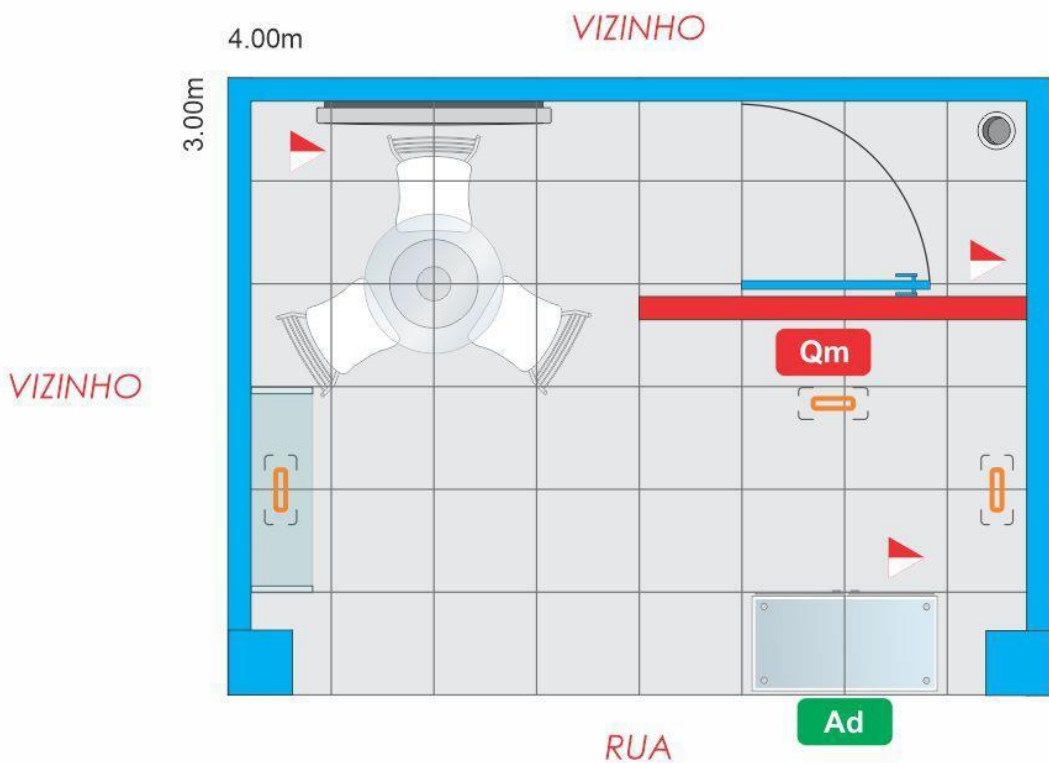

BOX DUPLO

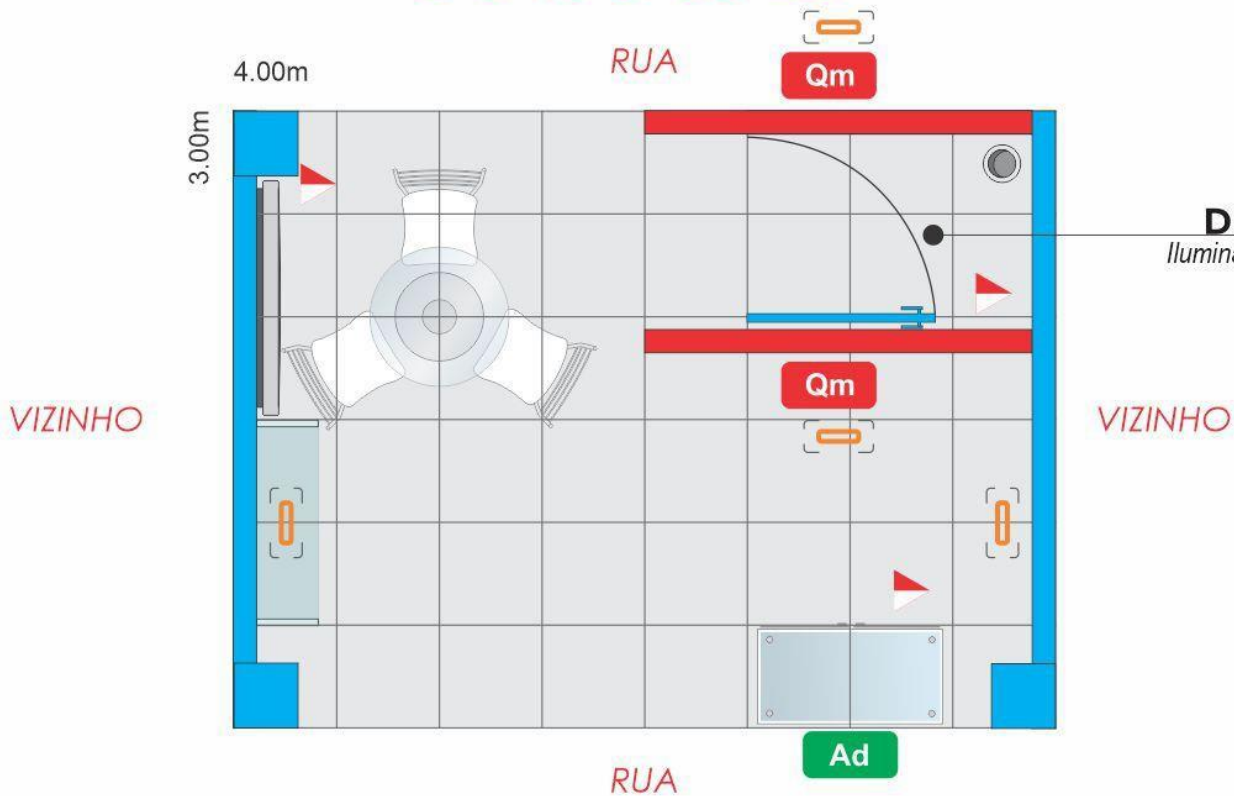

ATENDIMENTO


Iluminação refletor led
Mobiliário:
- 01 balcão em madeira
com tampo de vidro ref.:1525
- 01 mesa bistrô base disco com tampo de vidro
- 03 banquetas valência brancas
- 01 TV 42 polegadas
- 03 níveis de prateleiras
mão francesa com tampo de vidro

DEPÓSITO
Iluminação spot-braço
Mobiliário:
- 01 lixeira

SIMBOLOGIA


-  - TOMADA SOBREPOR
conforme padrão do evento
-  - parede de madeira h=2.70m
revestida com bagum branco
-  - parede de madeira h=3.00m
revestida com lona impressa
-  - malha 0.50x0.50m

PISO

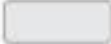 Forração grafite aplicada direto
ao piso do pavilhão

COMUNICAÇÃO VISUAL

-  Impressão em lona sobre madeira h=3.00m (parede)
-  Logotipo em adesivo sobre madeira h=1.00m (balcão)

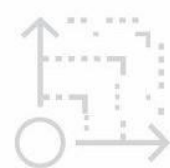


NOME DO PROJETO	MB PLUS - EALV	CÓDIGO:	-	DATA DE ALTERAÇÃO	CONSTRUÍDO	DATA	06/05/24
FEIRA		METRAGEM:	3X4 - 12.00M²	PROJETO		PAVILHÃO	
CIDADE - UF	MARMOMAC BRASIL 2025	PERÍODO DE MONTAGEM:	PERÍODO	CONSULTOR (A)		ÁREA	
	SÃO PAULO		18 á 20/02/24				

DIREITOS AUTORAIS RESERVADOS
Lei 9.610, de 1998.



As imagens e paisagismo aplicadas no projeto, são somente ilustrativas.
É responsabilidade do **EXPOSITOR** providenciar as artes para confecção
e aplicação por conta da **GL events**.


ILHA

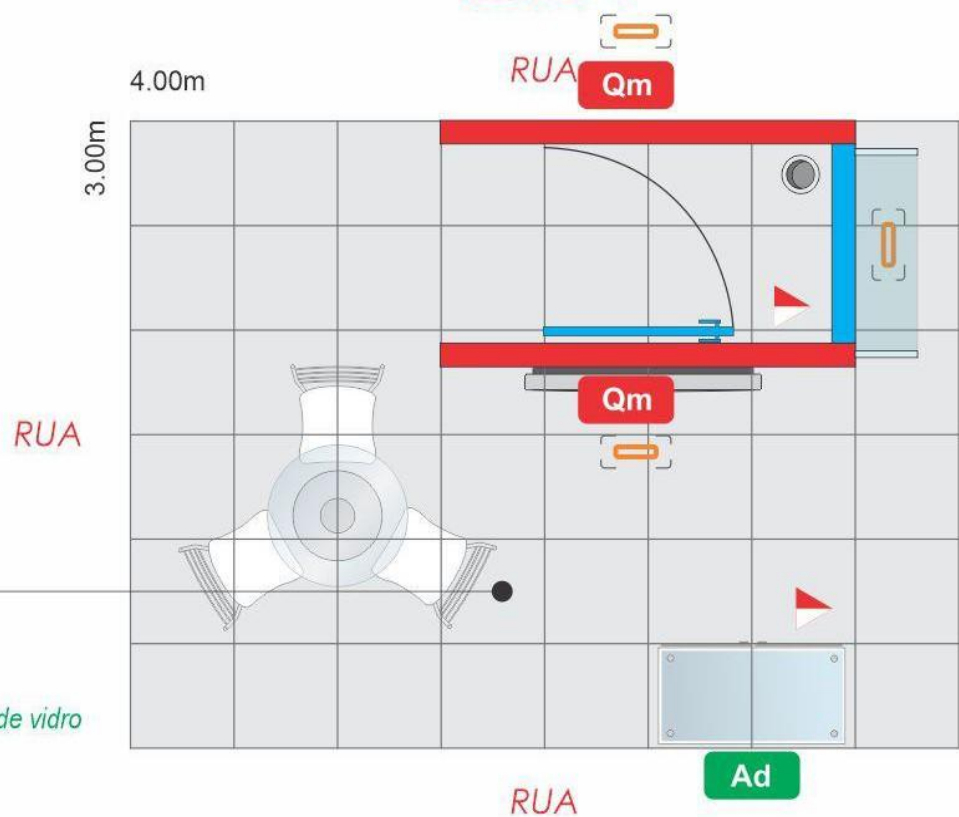

ATENDIMENTO


Iluminação refletor led
Mobiliário:
- 01 balcão em madeira
com tampo de vidro ref.:1525
- 01 mesa bistrô base disco com tampo de vidro
- 03 banquetas valência brancas
- 01 TV 42 polegadas
- 03 níveis de prateleiras
mão francesa com tampo de vidro

PONTA DE ILHA

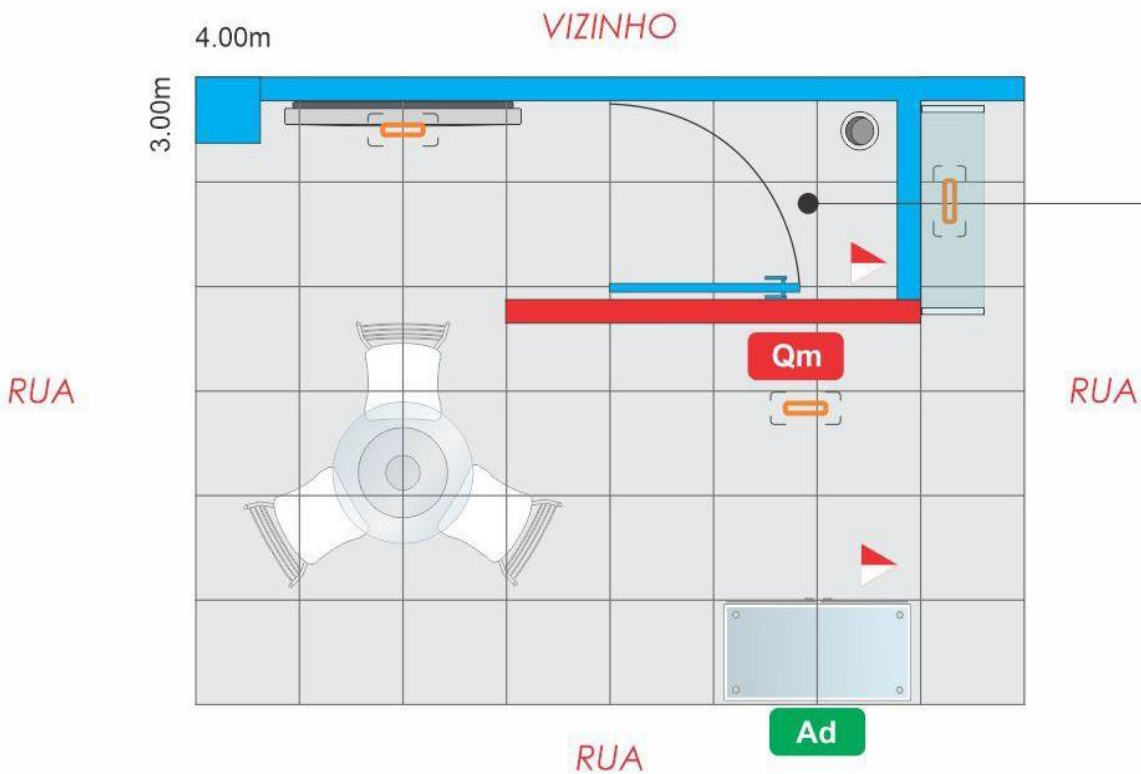

DEPÓSITO

Iluminação spot-braço
Mobiliário:
- 01 lixeira

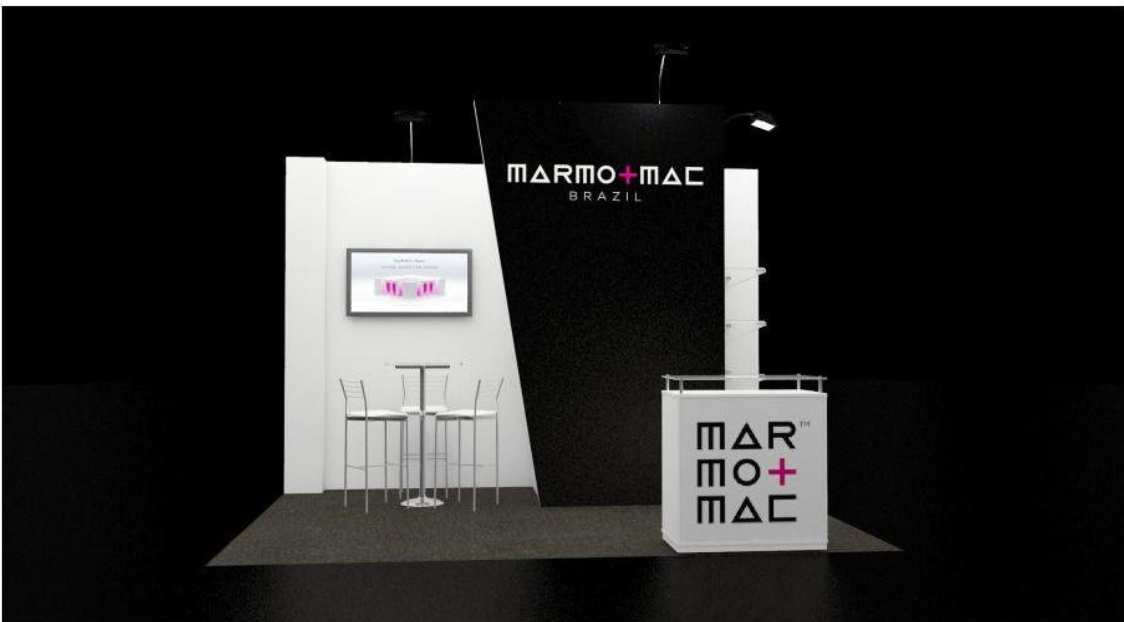

SIMBOLOGIA

- TOMADA SOBREPOR
conforme padrão do evento
- parede de madeira h=2.70m
revestida com bagum branco
- parede de madeira h=3.00m
revestida com lona impressa
- malha 0.50x0.50m

PISO

- Forração grafite aplicada direto
ao piso do pavilhão

COMUNICAÇÃO VISUAL

- Impressão em lona sobre madeira h=3.00m (parede)
- Logotipo em adesivo sobre madeira h=1.00m (balcão)

MARMO+MAC

B R A Z I L

24 - 26 FEBRUARY 2026 - SÃO PAULO - BRAZIL



DISTRITO
ANHEMBI



Presented by



EMPRESA DO GRUPO



Promoted by



In cooperation with



marmomacbrazil.com.br