


დაიწყო ახალი ისტორია

იქ, სადაც ქალაქის ხმაური ძრემა...


 www.excitey.ge



- 1 სართულის გეგმა

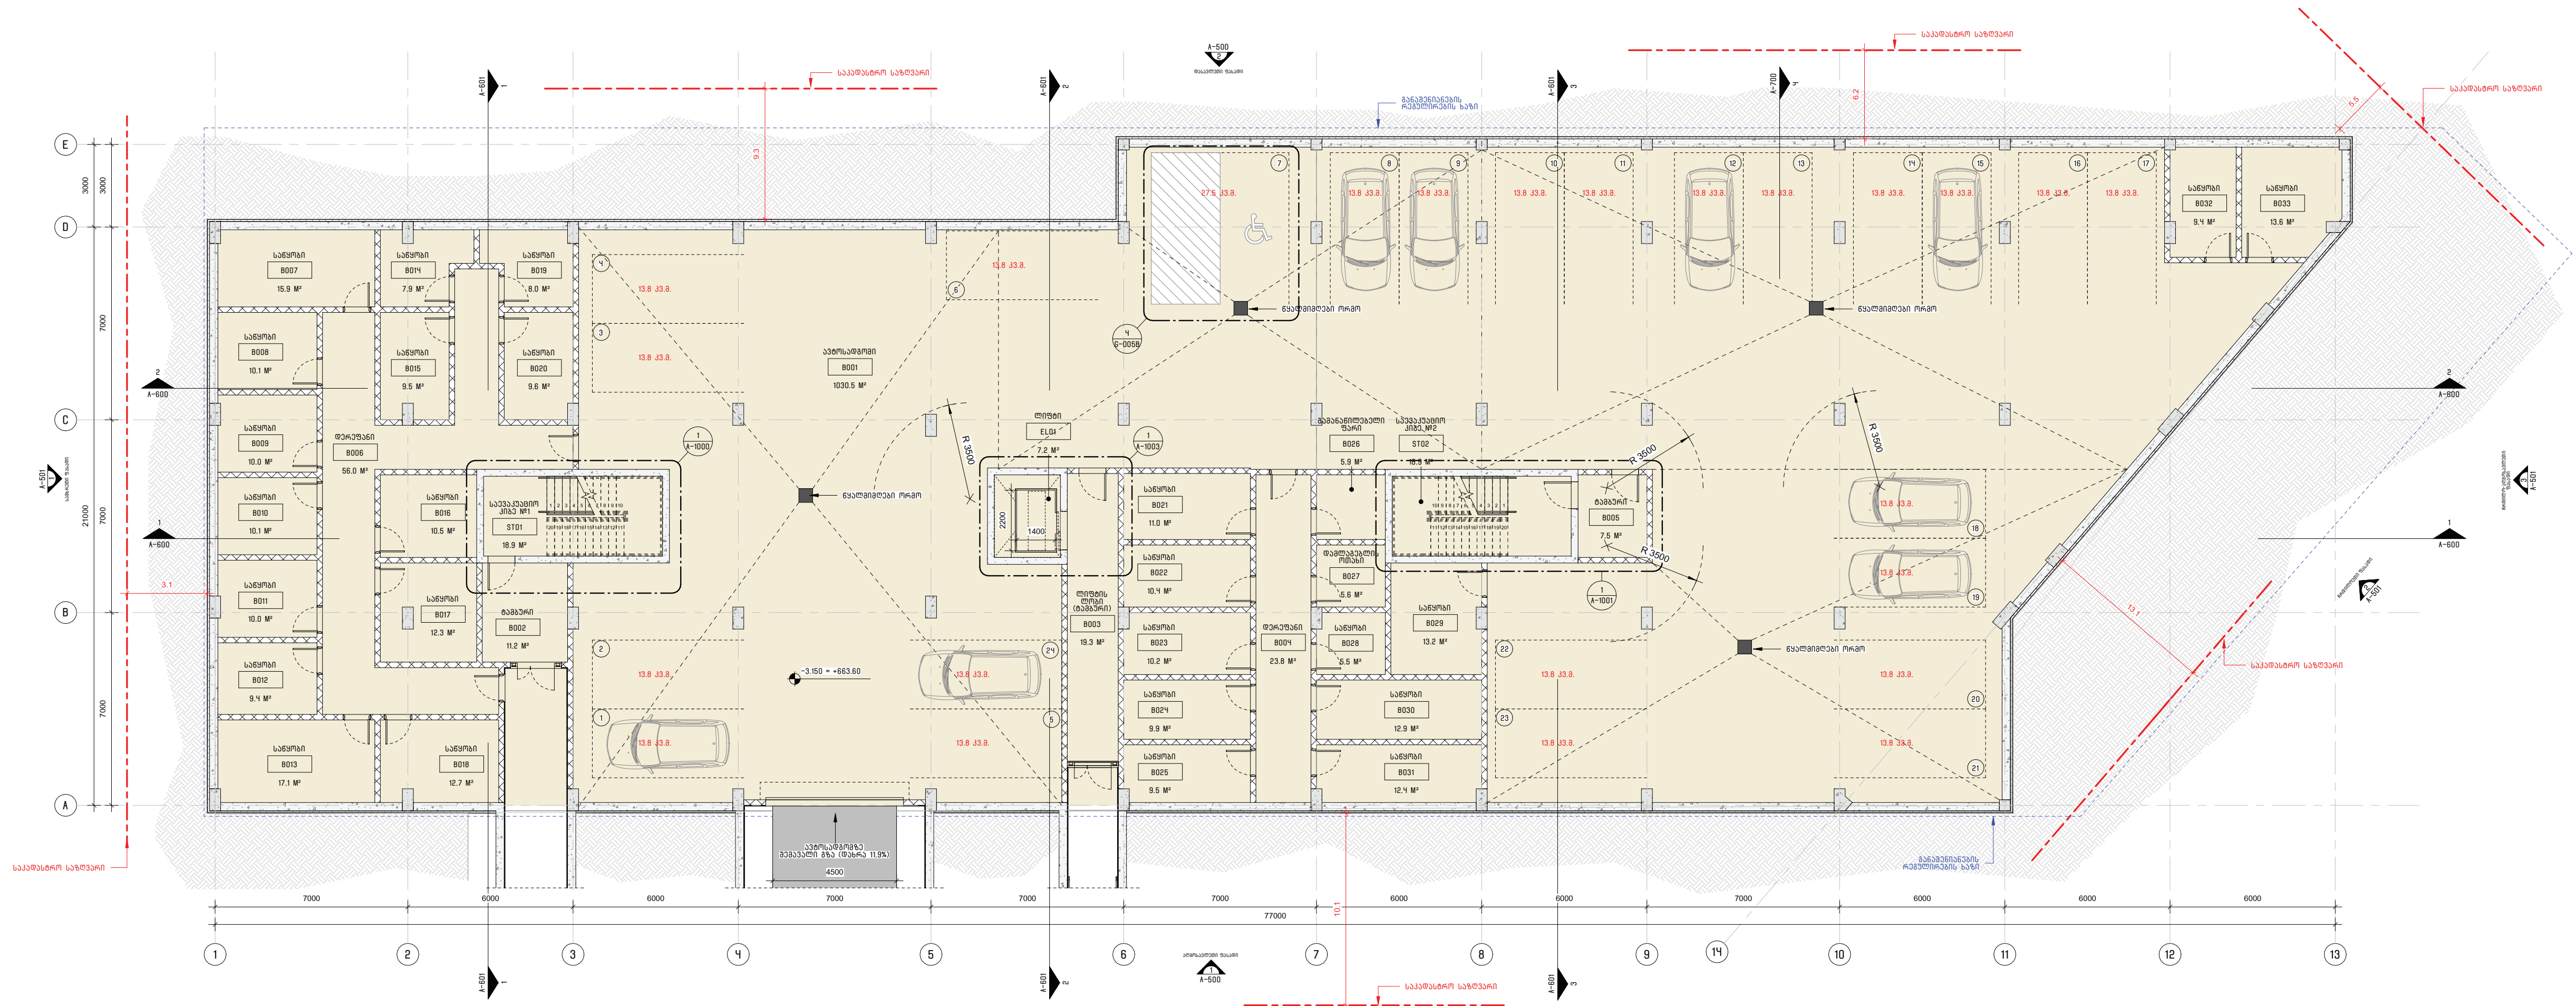

1 სართულის გეგმა

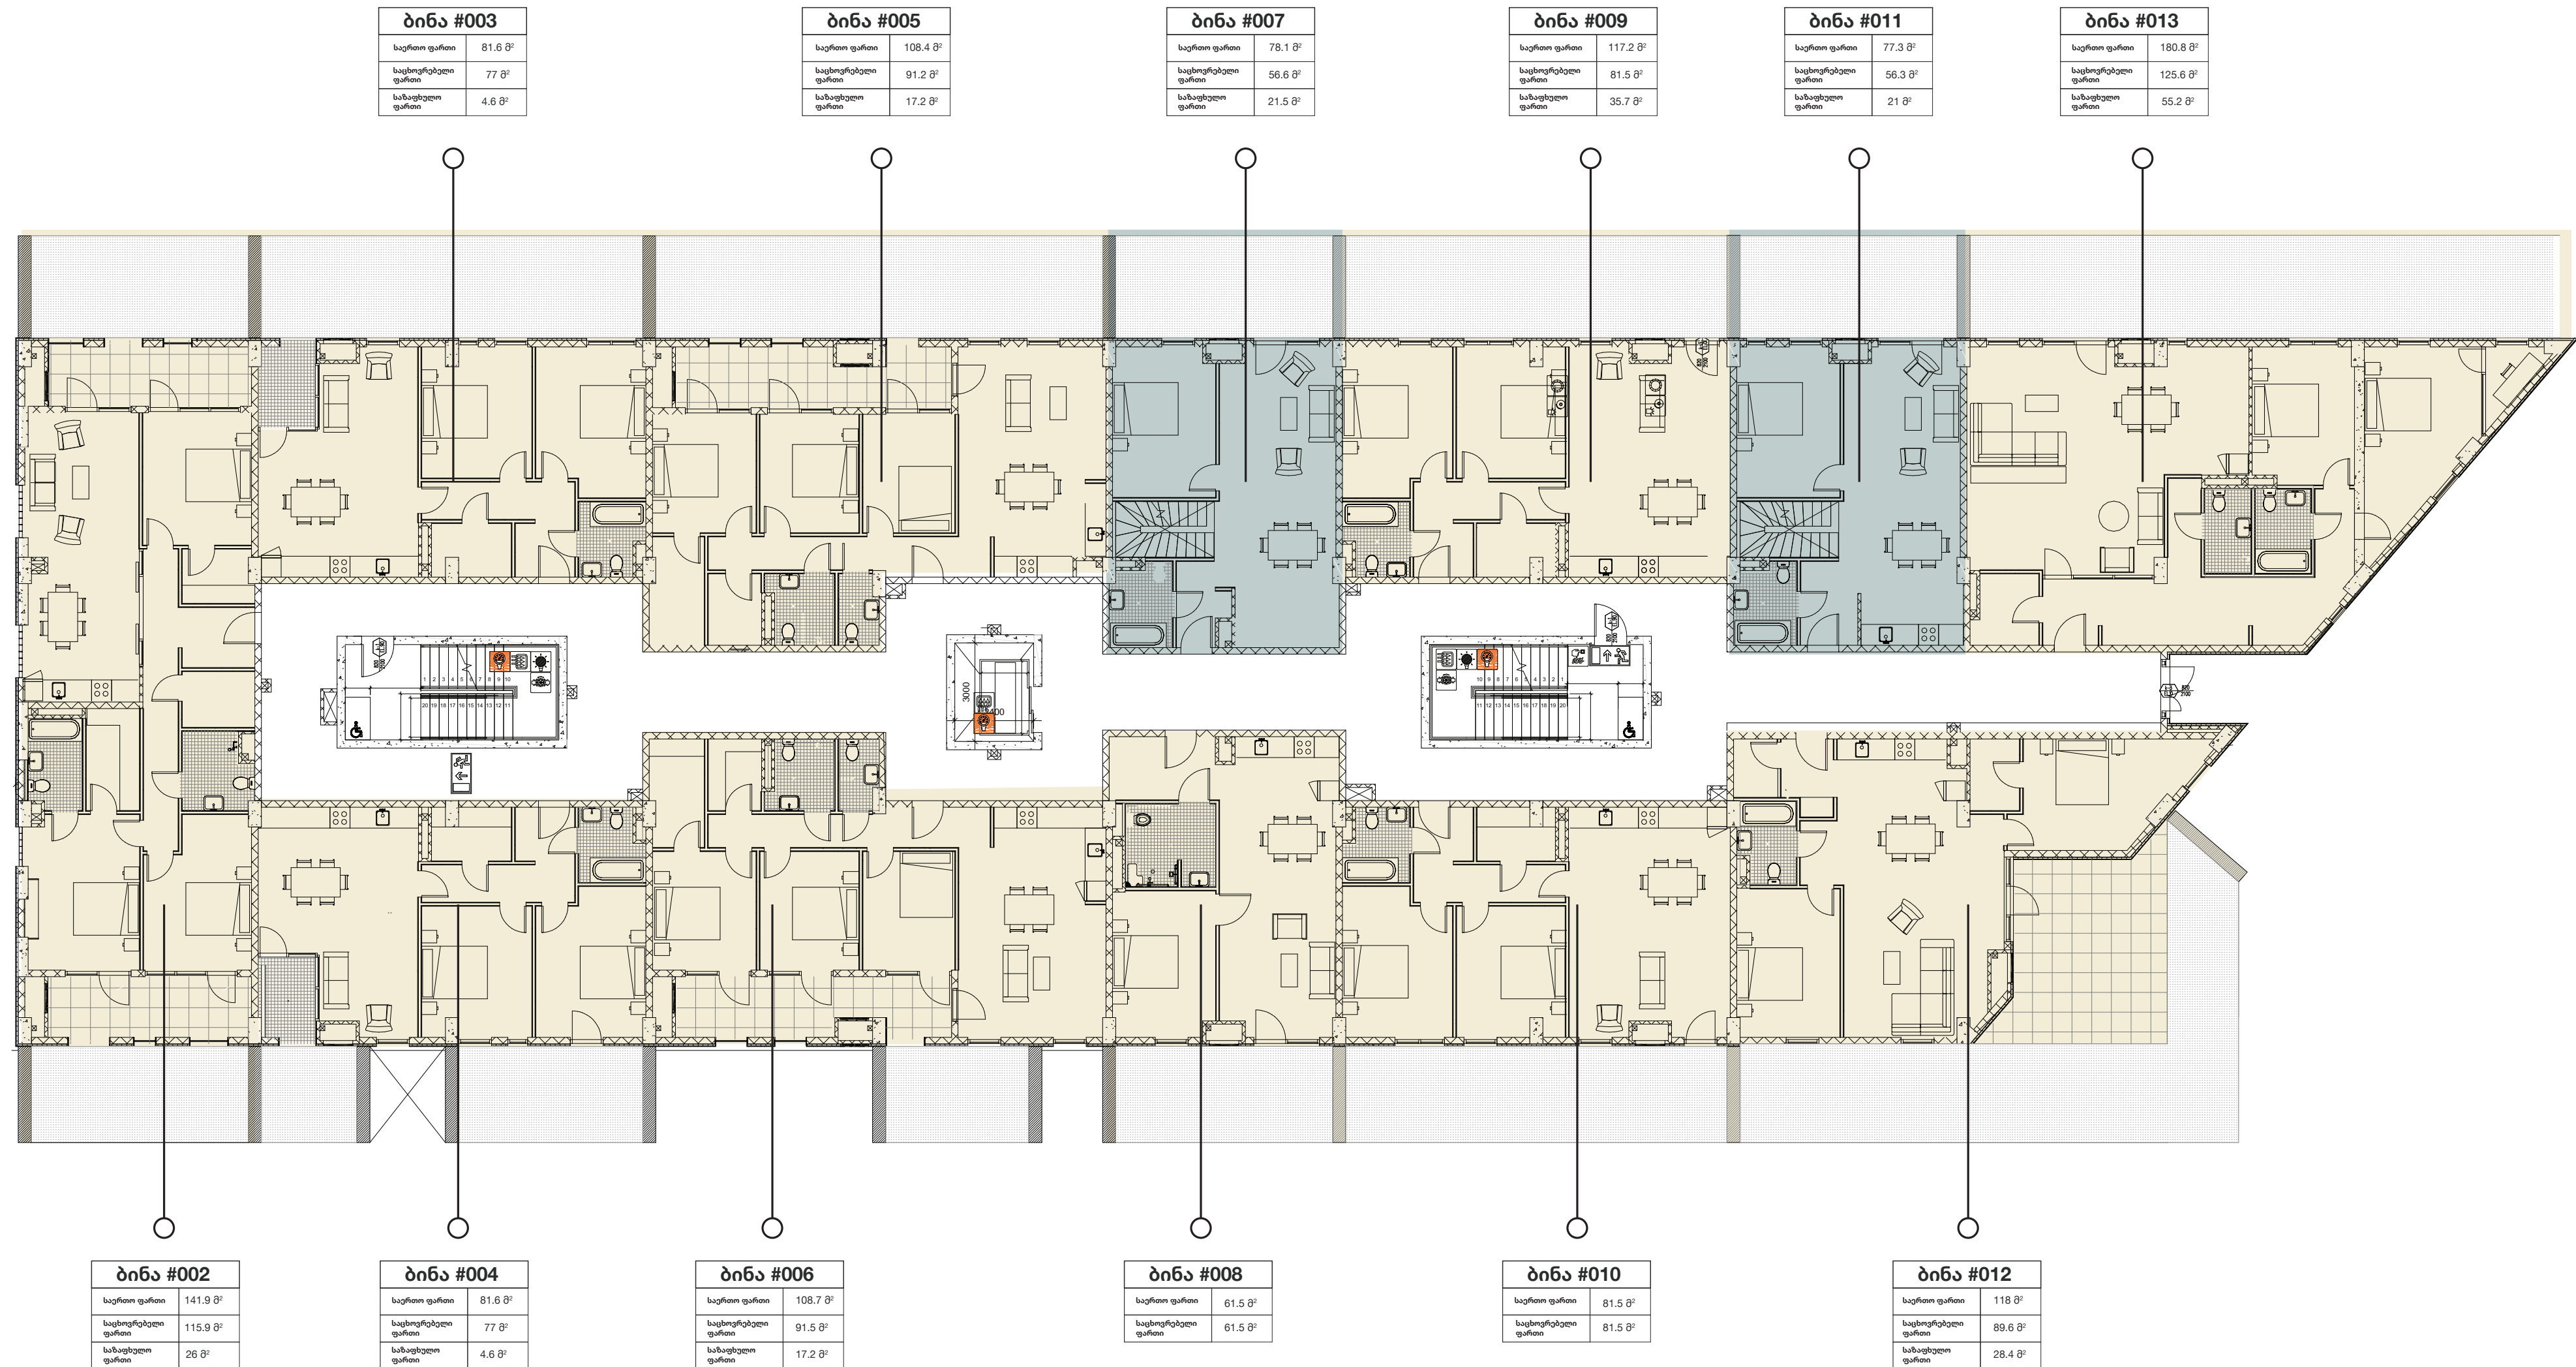

2 სარტუზდოს გეგმა

ბინა #103	
საერთო ფართი	93.1 მ ²
საცხოვრებელი ფართი	76.3 მ ²
საბაფუბლო ფართი	16.8 მ ²


ბინა #105	
საერთო ფართი	108.4 მ²
საცხოვრებელი ფართი	91 მ²
საზაფხულო ფართი	17.4 მ²

ბინა #007	
საერთო ფართი	61 მ²
საცხოვრებელი ფართი	56.6 მ²
საბაფხულო ფართი	4.4 მ²

ბინა #109	
საერთო ფართი	93 მ ²
საცხოვრებელი ფართი	76.90 მ ²
საბაფხულო ფართი	16.10 მ ²

ბინა #011	
საერთო ფართი	61.7 მ²
საცხოვრებელი ფართი	56.3 მ²
საზაფხულო ფართი	5.4 მ²

ბინა #113	
საერთო ფართი	157.1 მ ²
საცხოვრებელი ფართი	139.6 მ ²
საზაფხულო ფართი	18.10 მ ²

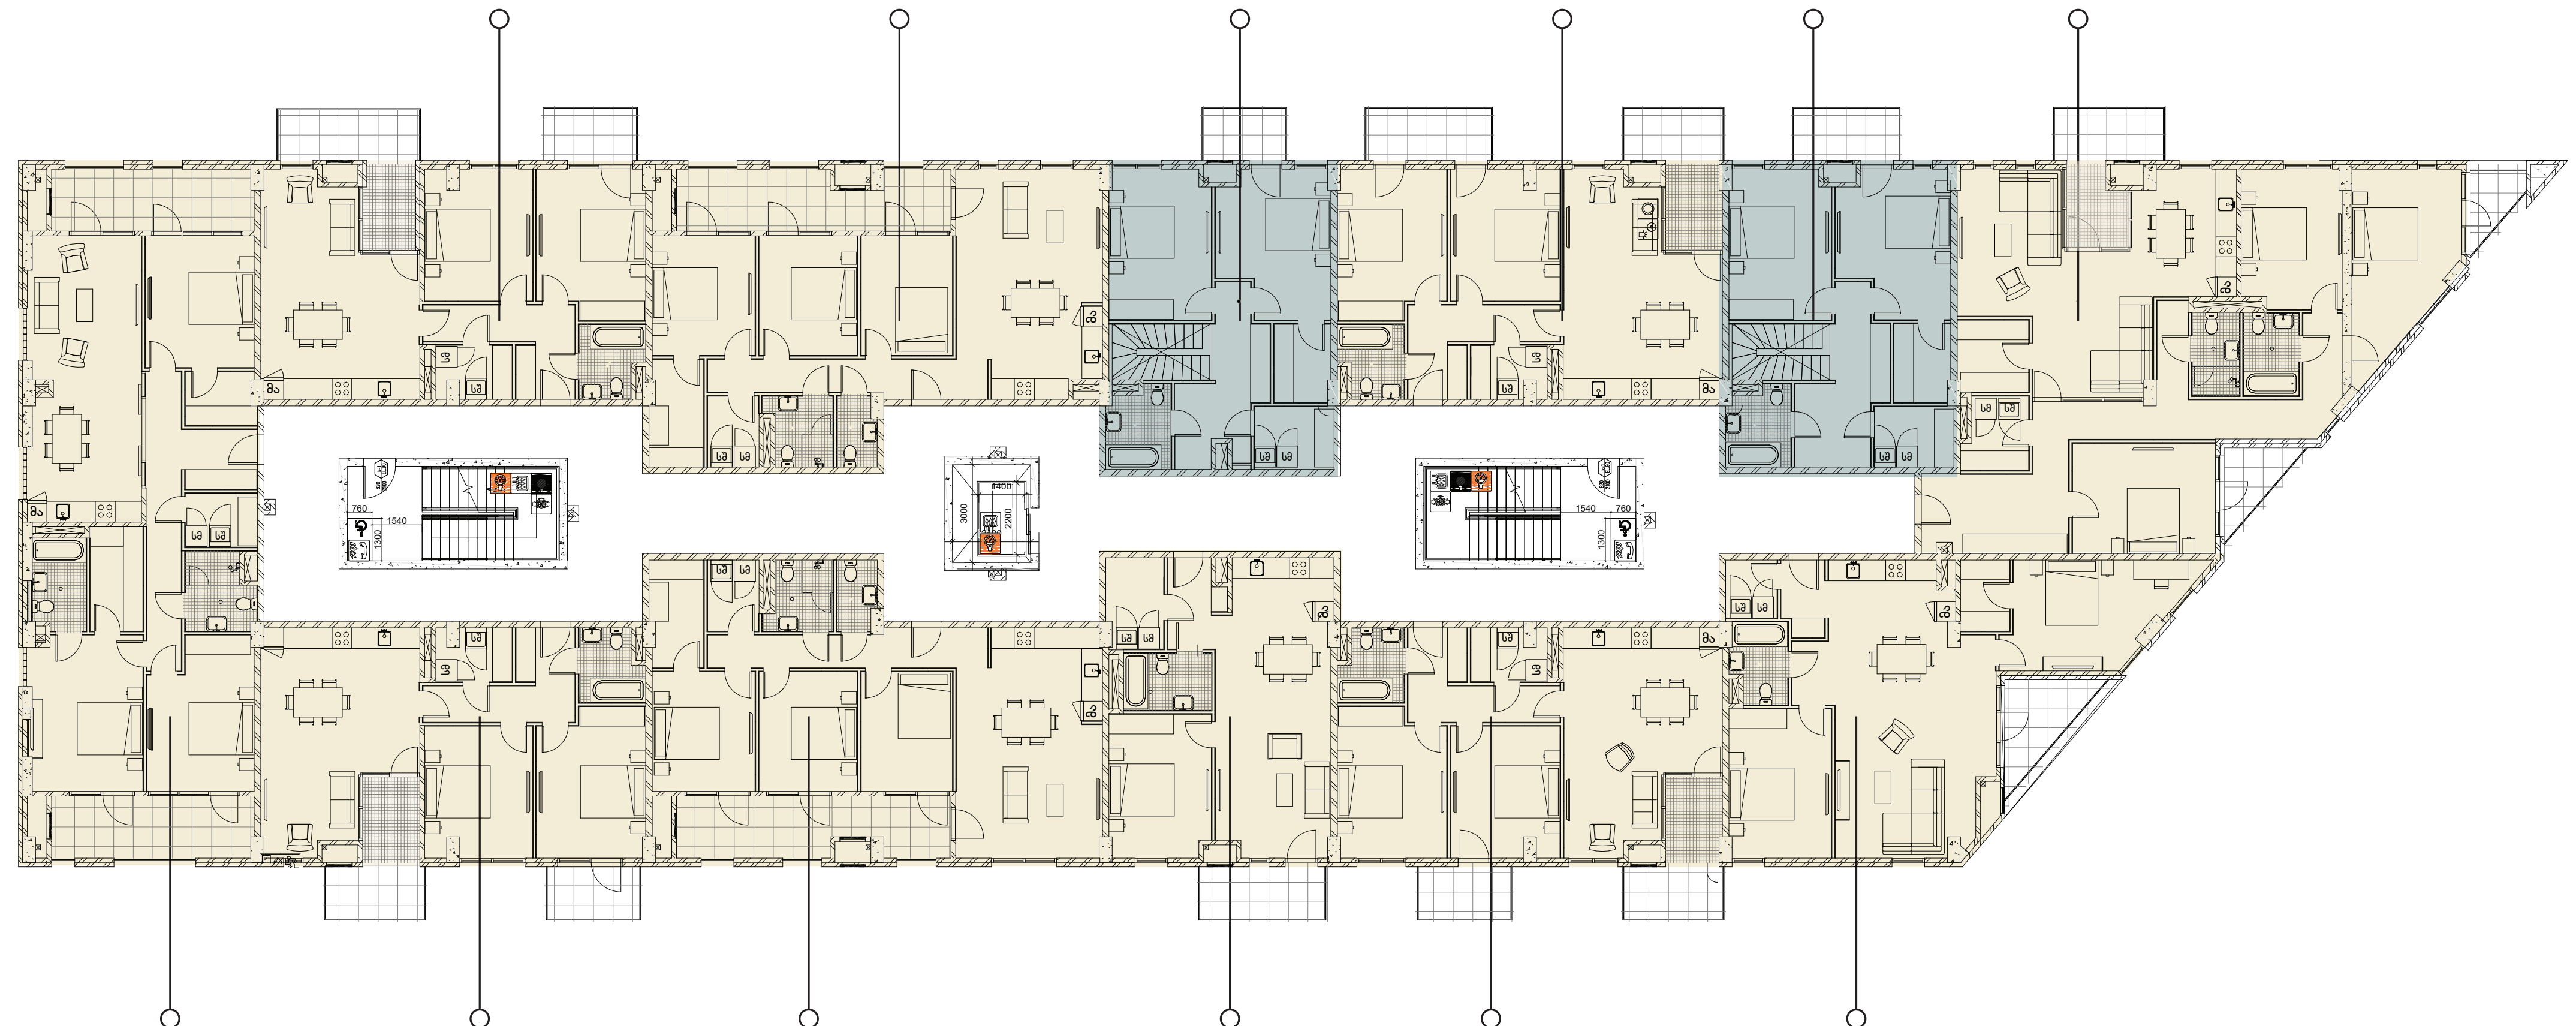

ბინა #102	
საერთო ფართი	141.8 მ ²
საცხოვრებელი ფართი	115.5 მ ²
საბაფხულო ფართი	26.3 მ ²

ბინა #104	
საერთო ფართი	91 მ ²
საცხოვრებელი ფართი	76.2 მ ²
საზაფხულო ფართი	14.8 მ ²

ბინა #106	
საერთო ფართი	108.7 მ²
საცხოვრებელი ფართი	91.4 მ²
საზაფხულო ფართი	17.3 მ²

ბინა #108	
საერთო ფართი	67.9 მ ²
საცხოვრებელი ფართი	61.5 მ ²
საზაფხულო ფართი	6.4 მ ²

ბინა #110	
საერთო ფართი	91.2 მ²
საცხოვრებელი ფართი	76.9 მ²
საზაფხულო ფართი	14.3 მ²

ბინა #112	
საერთო ფართი	96.5 მ ²
საცხოვრებელი ფართი	89.5 მ ²
საზაფხულო ფართი	7 მ ²

3 სართულის გეგმა

ბინა #203	
საერთო ფართი	91.3 მ²
საცხოვრებელი ფართი	76.1 მ²
სამაგვლედი ფართი	15.2 მ²


ბინა #205	
საერთო ფართი	108.1 მ²
საცხოვრებელი ფართი	90.8 მ²
სამაგვლედი ფართი	17.3 მ²

ბინა #207	
საერთო ფართი	69.8 მ²
საცხოვრებელი ფართი	61.8 მ²
სამაგვლედი ფართი	8 მ²

ბინა #209	
საერთო ფართი	94.1 მ²
საცხოვრებელი ფართი	76.8 მ²
სამაგვლედი ფართი	17.3 მ²

ბინა #211	
საერთო ფართი	68 მ²
საცხოვრებელი ფართი	61.6 მ²
სამაგვლედი ფართი	6.4 მ²

ბინა #213	
საერთო ფართი	161.6 მ²
საცხოვრებელი ფართი	138.5 მ²
სამაგვლედი ფართი	23.10 მ²

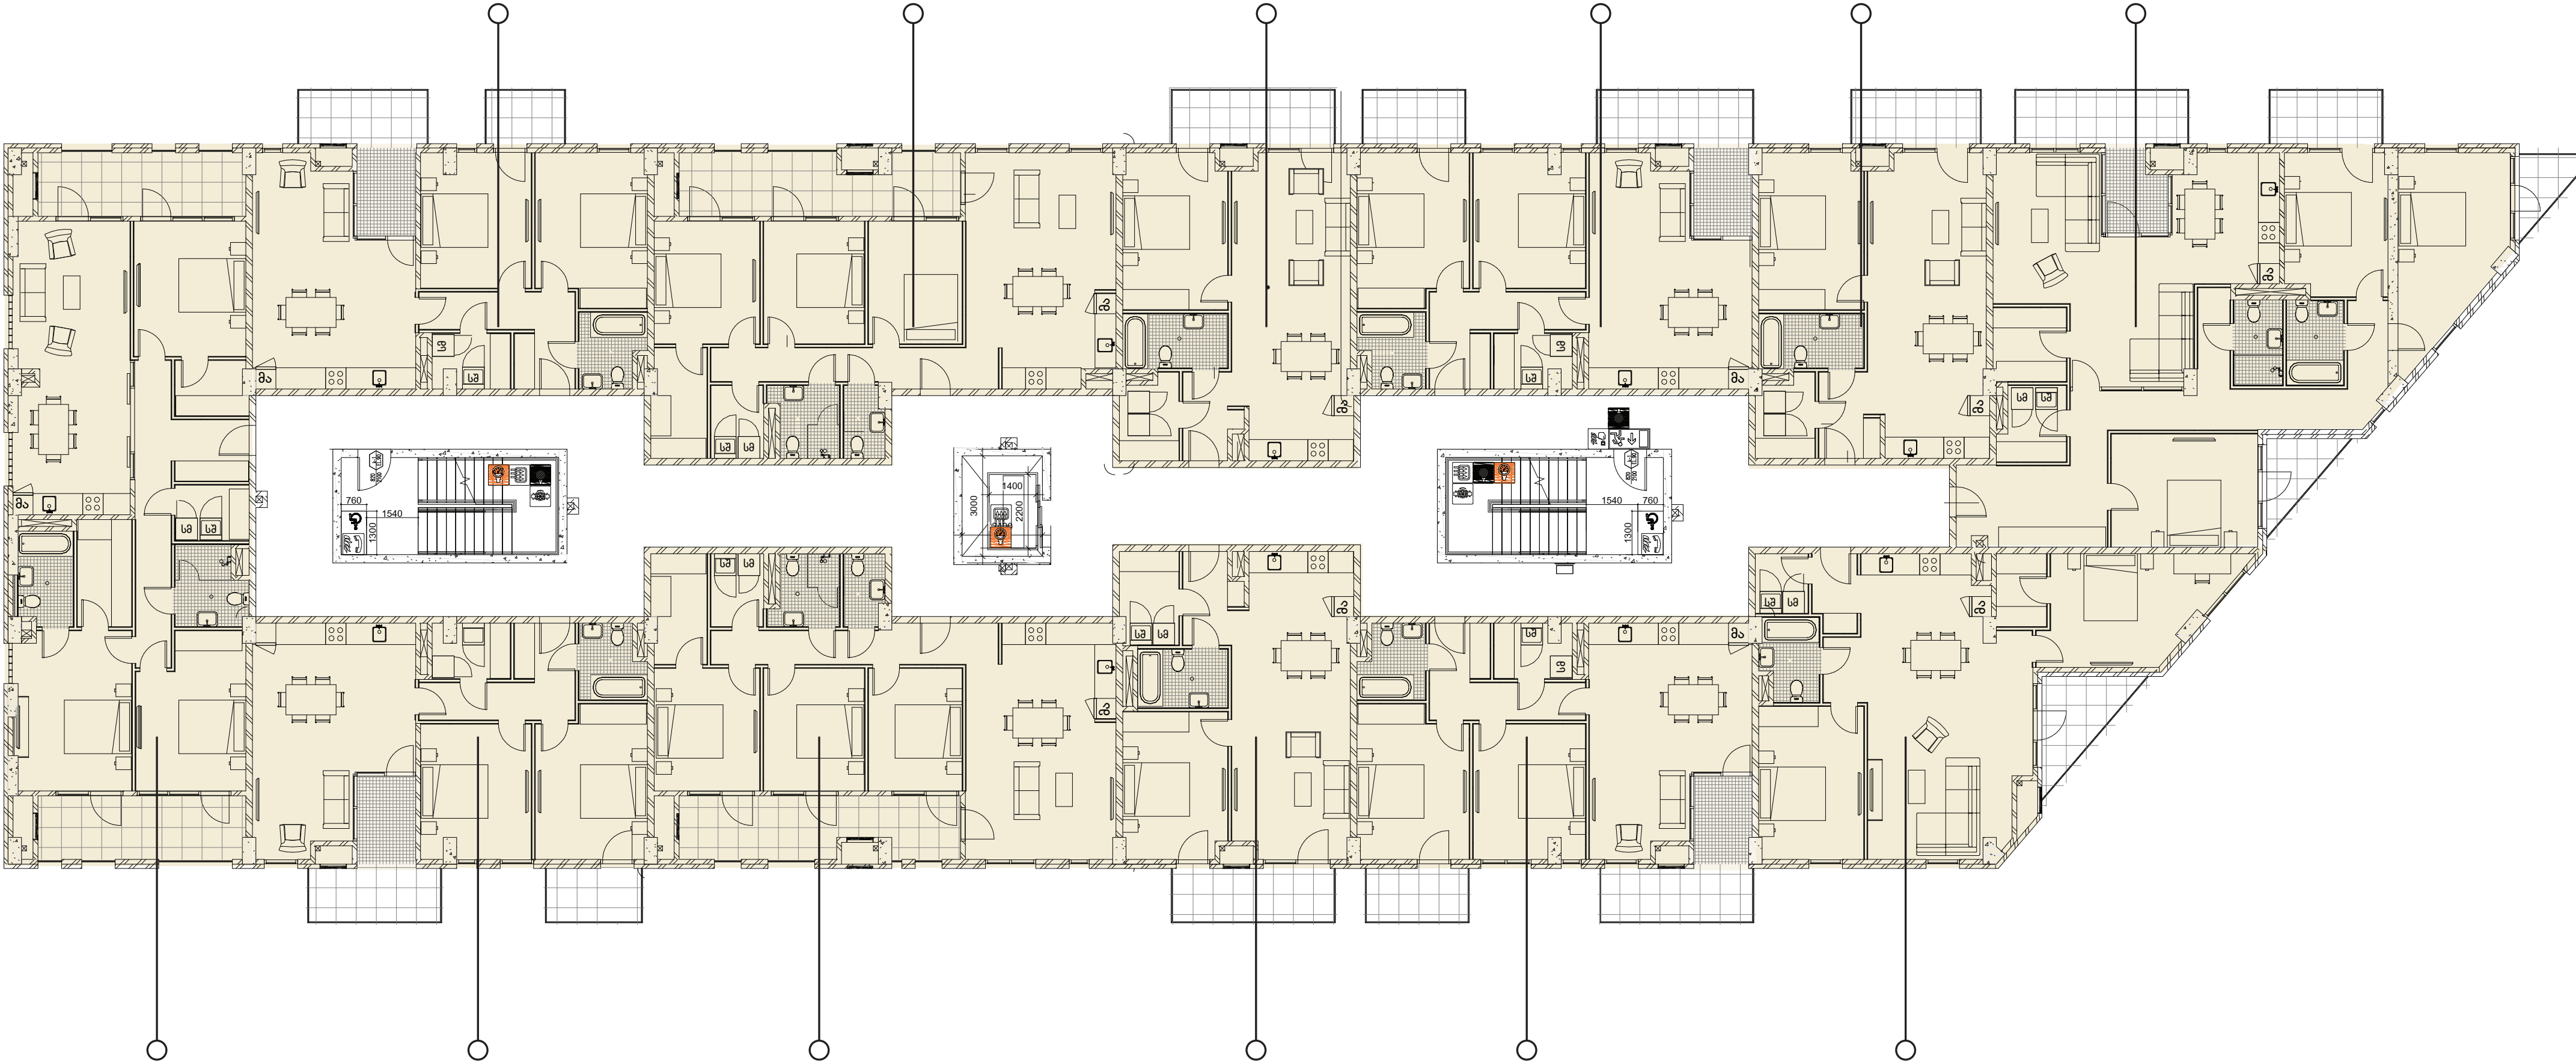

ბინა #202	
საერთო ფართი	141.6 მ²
საცხოვრებელი ფართი	115.2 მ²
სამაგვლედი ფართი	26.4 მ²

ბინა #204	
საერთო ფართი	92.2 მ²
საცხოვრებელი ფართი	76.1 მ²
სამაგვლედი ფართი	16.1 მ²

ბინა #206	
საერთო ფართი	108.5 მ²
საცხოვრებელი ფართი	91.3 მ²
სამაგვლედი ფართი	17.2 მ²

ბინა #208	
საერთო ფართი	69.4 მ²
საცხოვრებელი ფართი	61.4 მ²
სამაგვლედი ფართი	8 მ²

ბინა #210	
საერთო ფართი	93.9 მ²
საცხოვრებელი ფართი	76.8 მ²
სამაგვლედი ფართი	17.1 მ²

ბინა #212	
საერთო ფართი	96.3 მ²
საცხოვრებელი ფართი	89.3 მ²
სამაგვლედი ფართი	7 მ²

4 სართულის გეგმა

