

ELEVATEUR POUR RUCHE WARRÉ




ruche-warre.perso.sfr.fr


Plan : Echelle 1/10

Plan ci-dessous : En sélectionnant les hausses avec la souris et en utilisant les flèches haut et bas on peut déplacer la fourche.

- Les tubes en gris ont une section carrée de 2,5 cm de côté et 1 mm d'épaisseur ($L = 6m$)
- Les tubes en rouge ont une section carrée de 3,0 cm de côté et 1,5 mm d'épaisseur ($L = 1m$)
- Le tube rond fait 2,0 cm de diamètre ($L = 1m$)

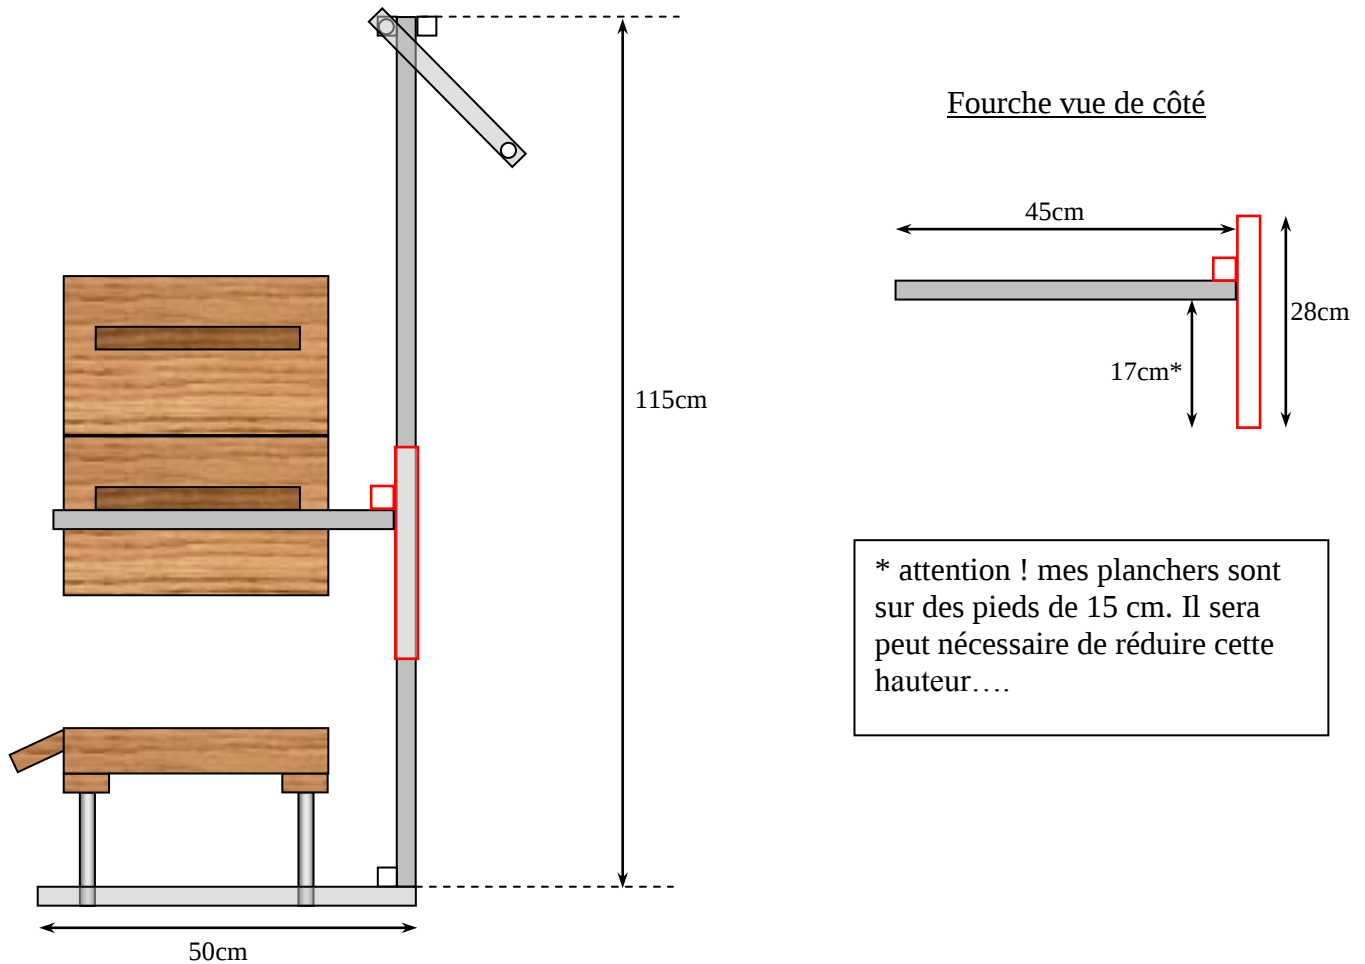


Manivelle vue de dessus

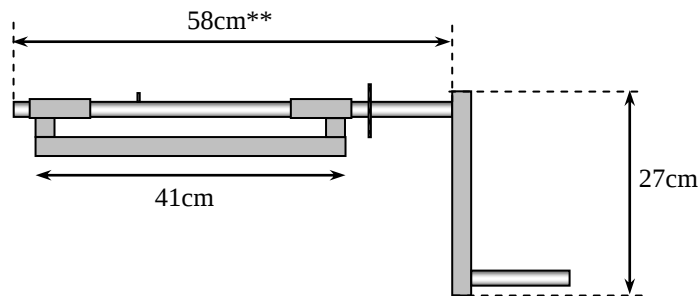

** cette longueur a été nécessaire car mes toits sont larges et la manivelle risquait de buter sur le toit (dans le cas où le toit n'est pas retiré)

Fourche vue de dessus: échelle 1/5

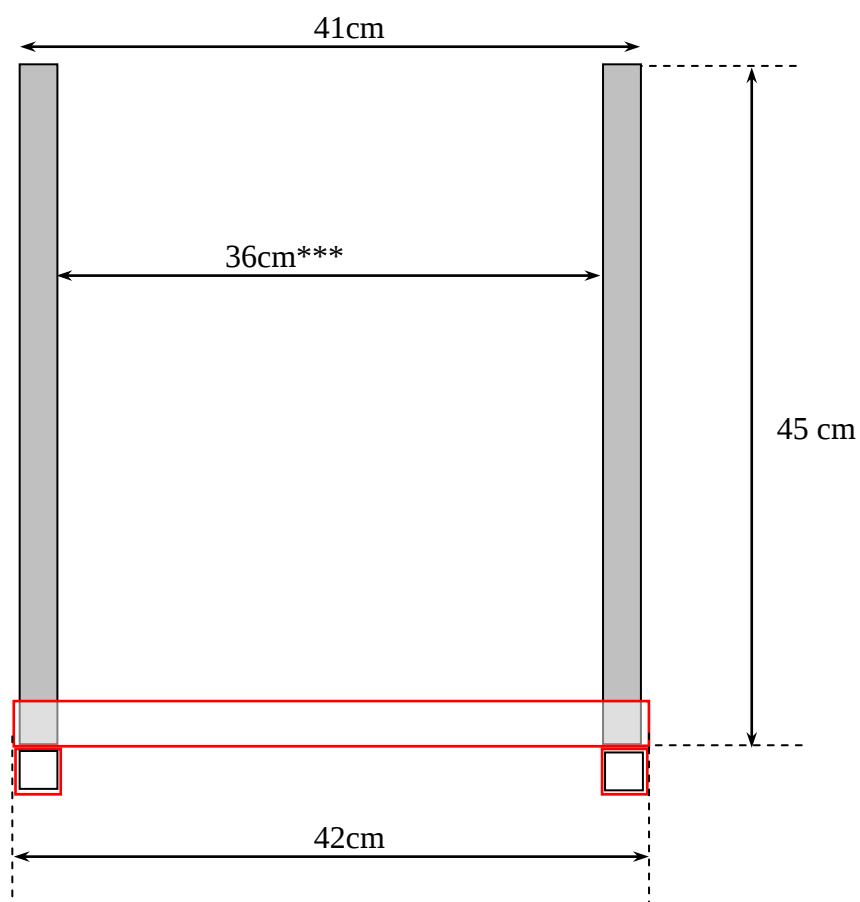

*** à respecter pour des ruches Warré de 35cm de large, cela laisse un jeu de 0,5 cm de chaque côté.

Une roue à cliquets a été ajoutée...

