


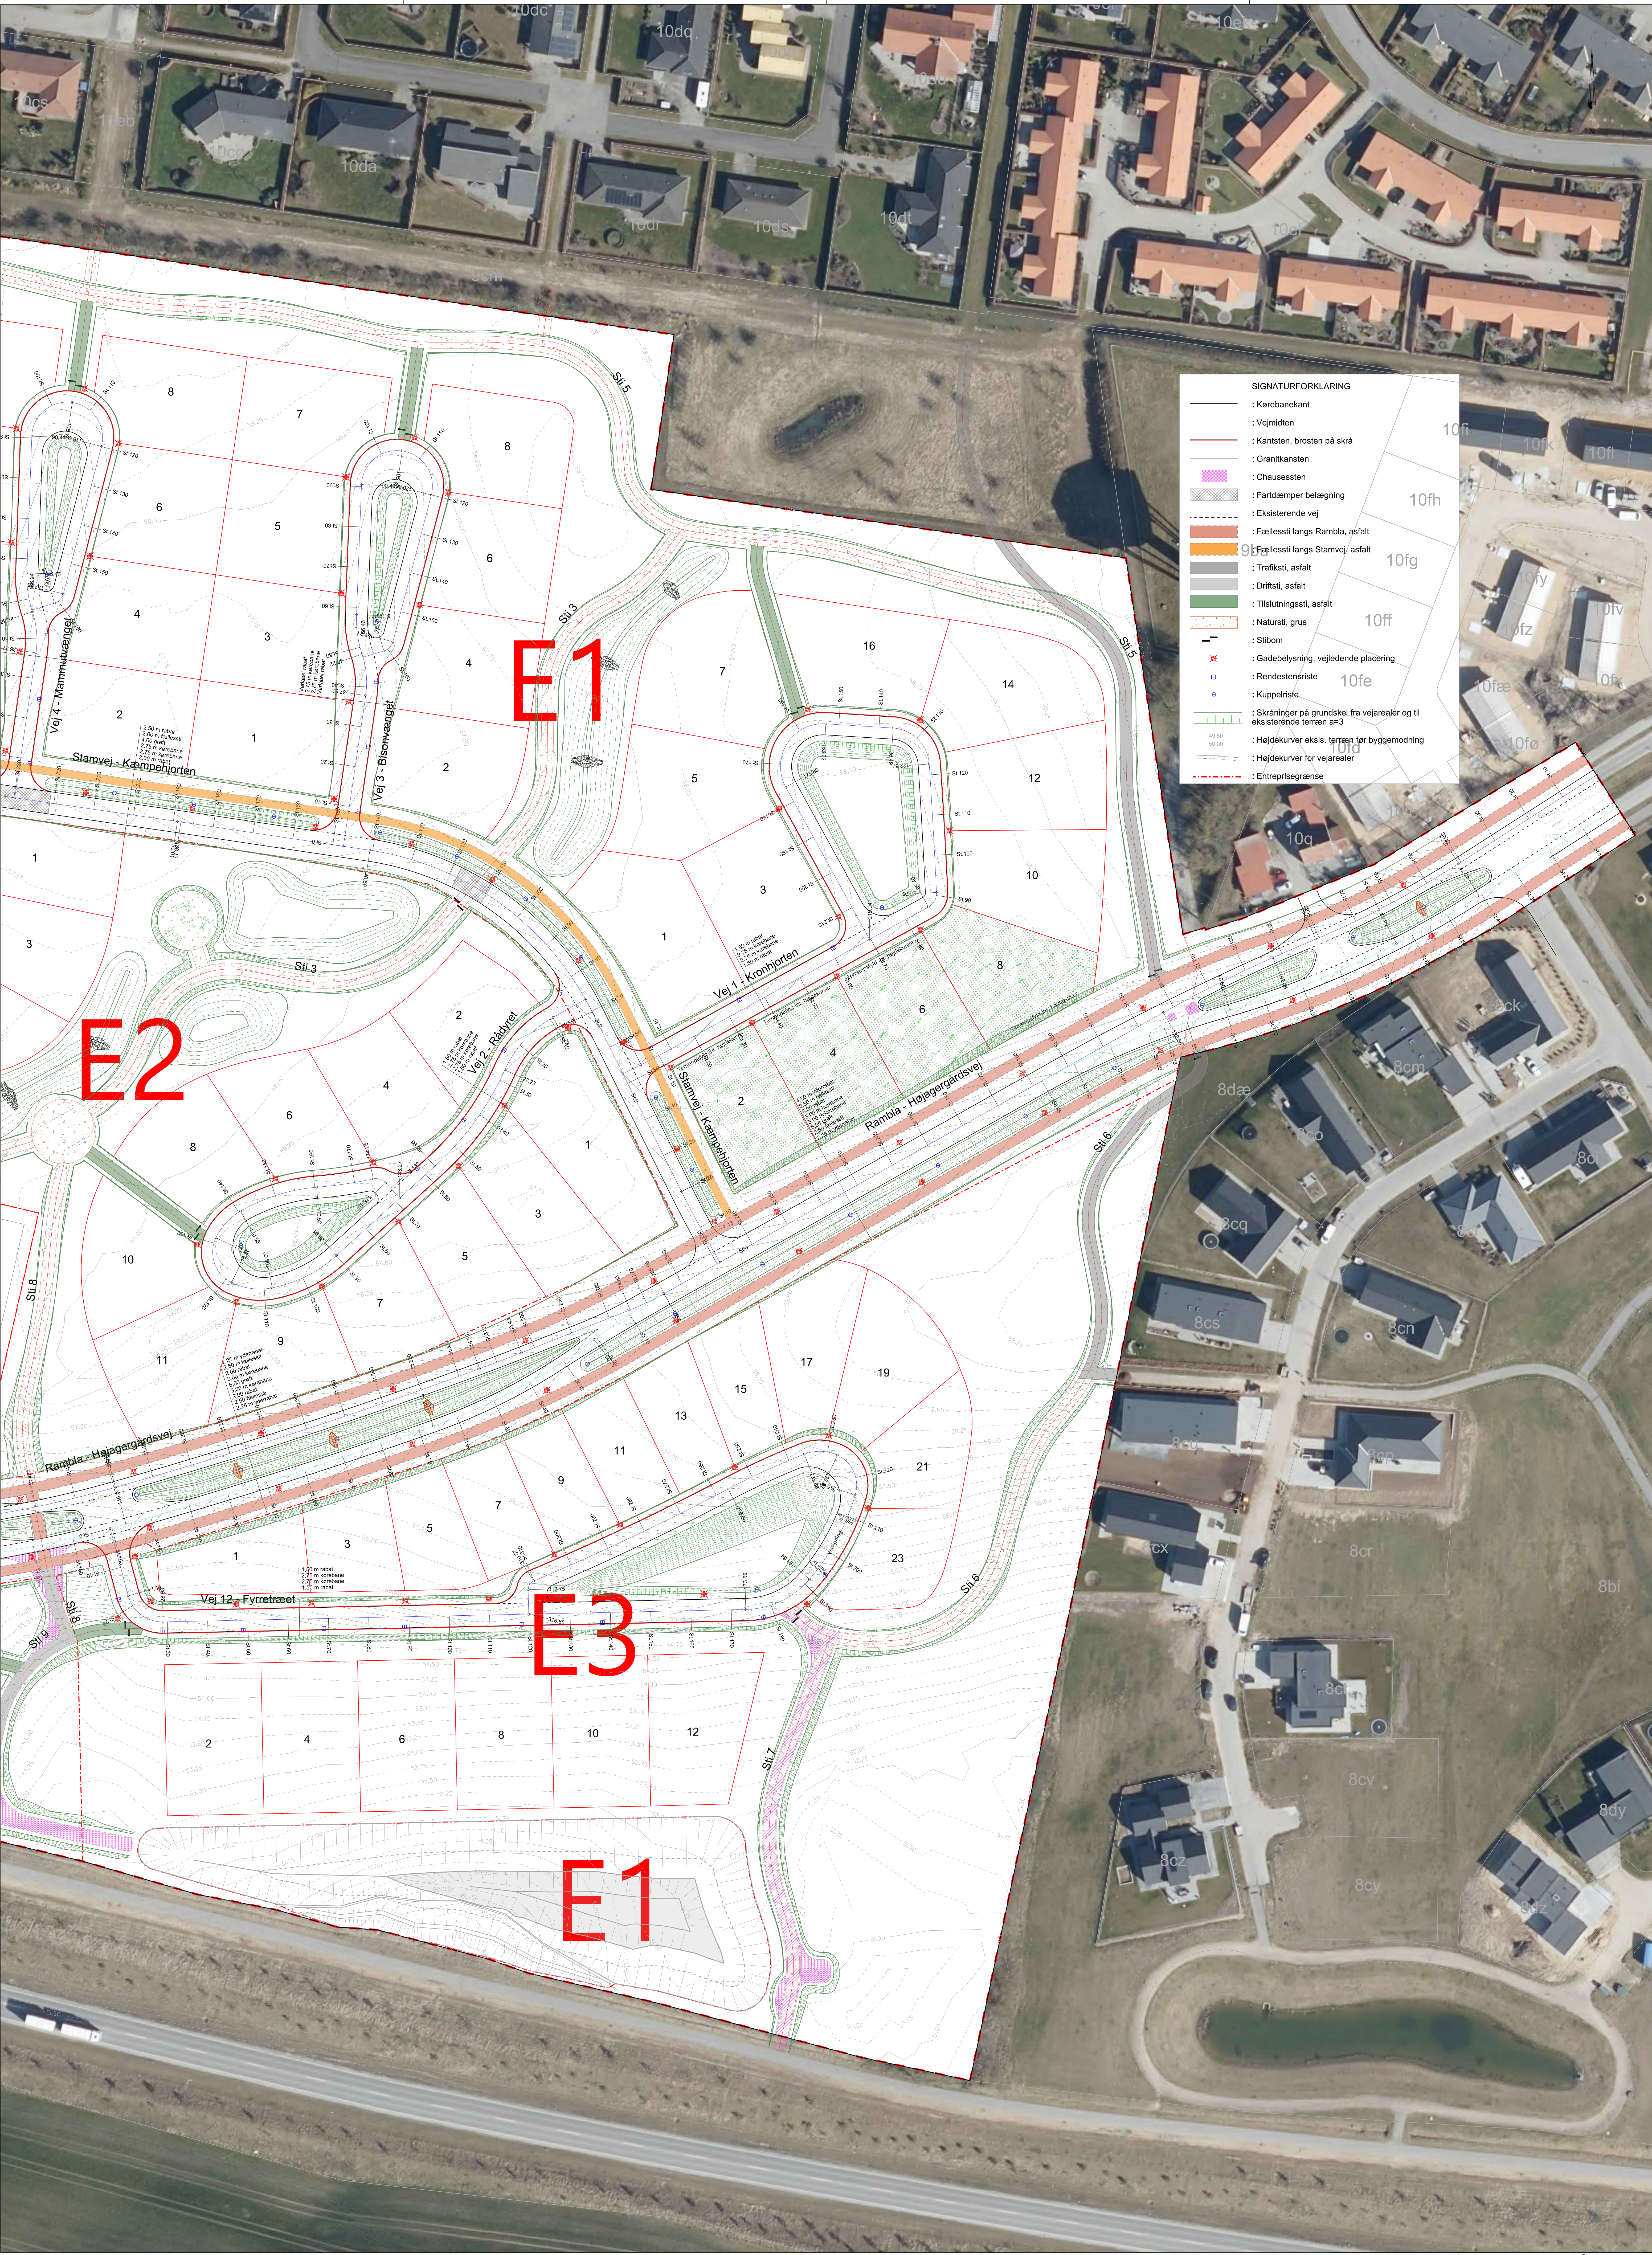

SIGNATURFORKLARING	
	: Kørebanekant
	: Vejmitten
	: Kantsten, brosten på skrå
	: Granitkanten
	: Chaussesten
	: Fartdæmper belægning
	: Eksisterende vej
	: Fællessti langs Rambla, asfalt
	: Fællessti langs Stamvej, asfalt
	: Trafiksti, asfalt
	: Driftsti, asfalt
	: Tilslutningssti, asfalt
	: Natursti, grus
	: Stibom
	: Gadebelysning, vejledende placering
	: Rendestensriste
	: Kuppelriste
	: Skråninger på grundskel fra vejarealer og til eksisterende terræn a=3
	: Højdekurver eksis. terræn før byggemodning
	: Højdekurver for vejarealer
	: Entreprisegrænse

