



LAND & PLAN

Rådgrænse, ejerskab,
landsejendoms og planlægning

Strandpromenaden 6
8700 Horsens

TLF. 76 28 80 70
post@landplan.dk
www.landplan.dk

Oversigtsplan

Kæmpehøjten

Horsens Kommune

Region Midtjylland

Udskrevet den 27. apr 2023

HHA/Atv

41726

41726oversigt

0B


1 4000

Dato

21.1


Rev. dato


27.0

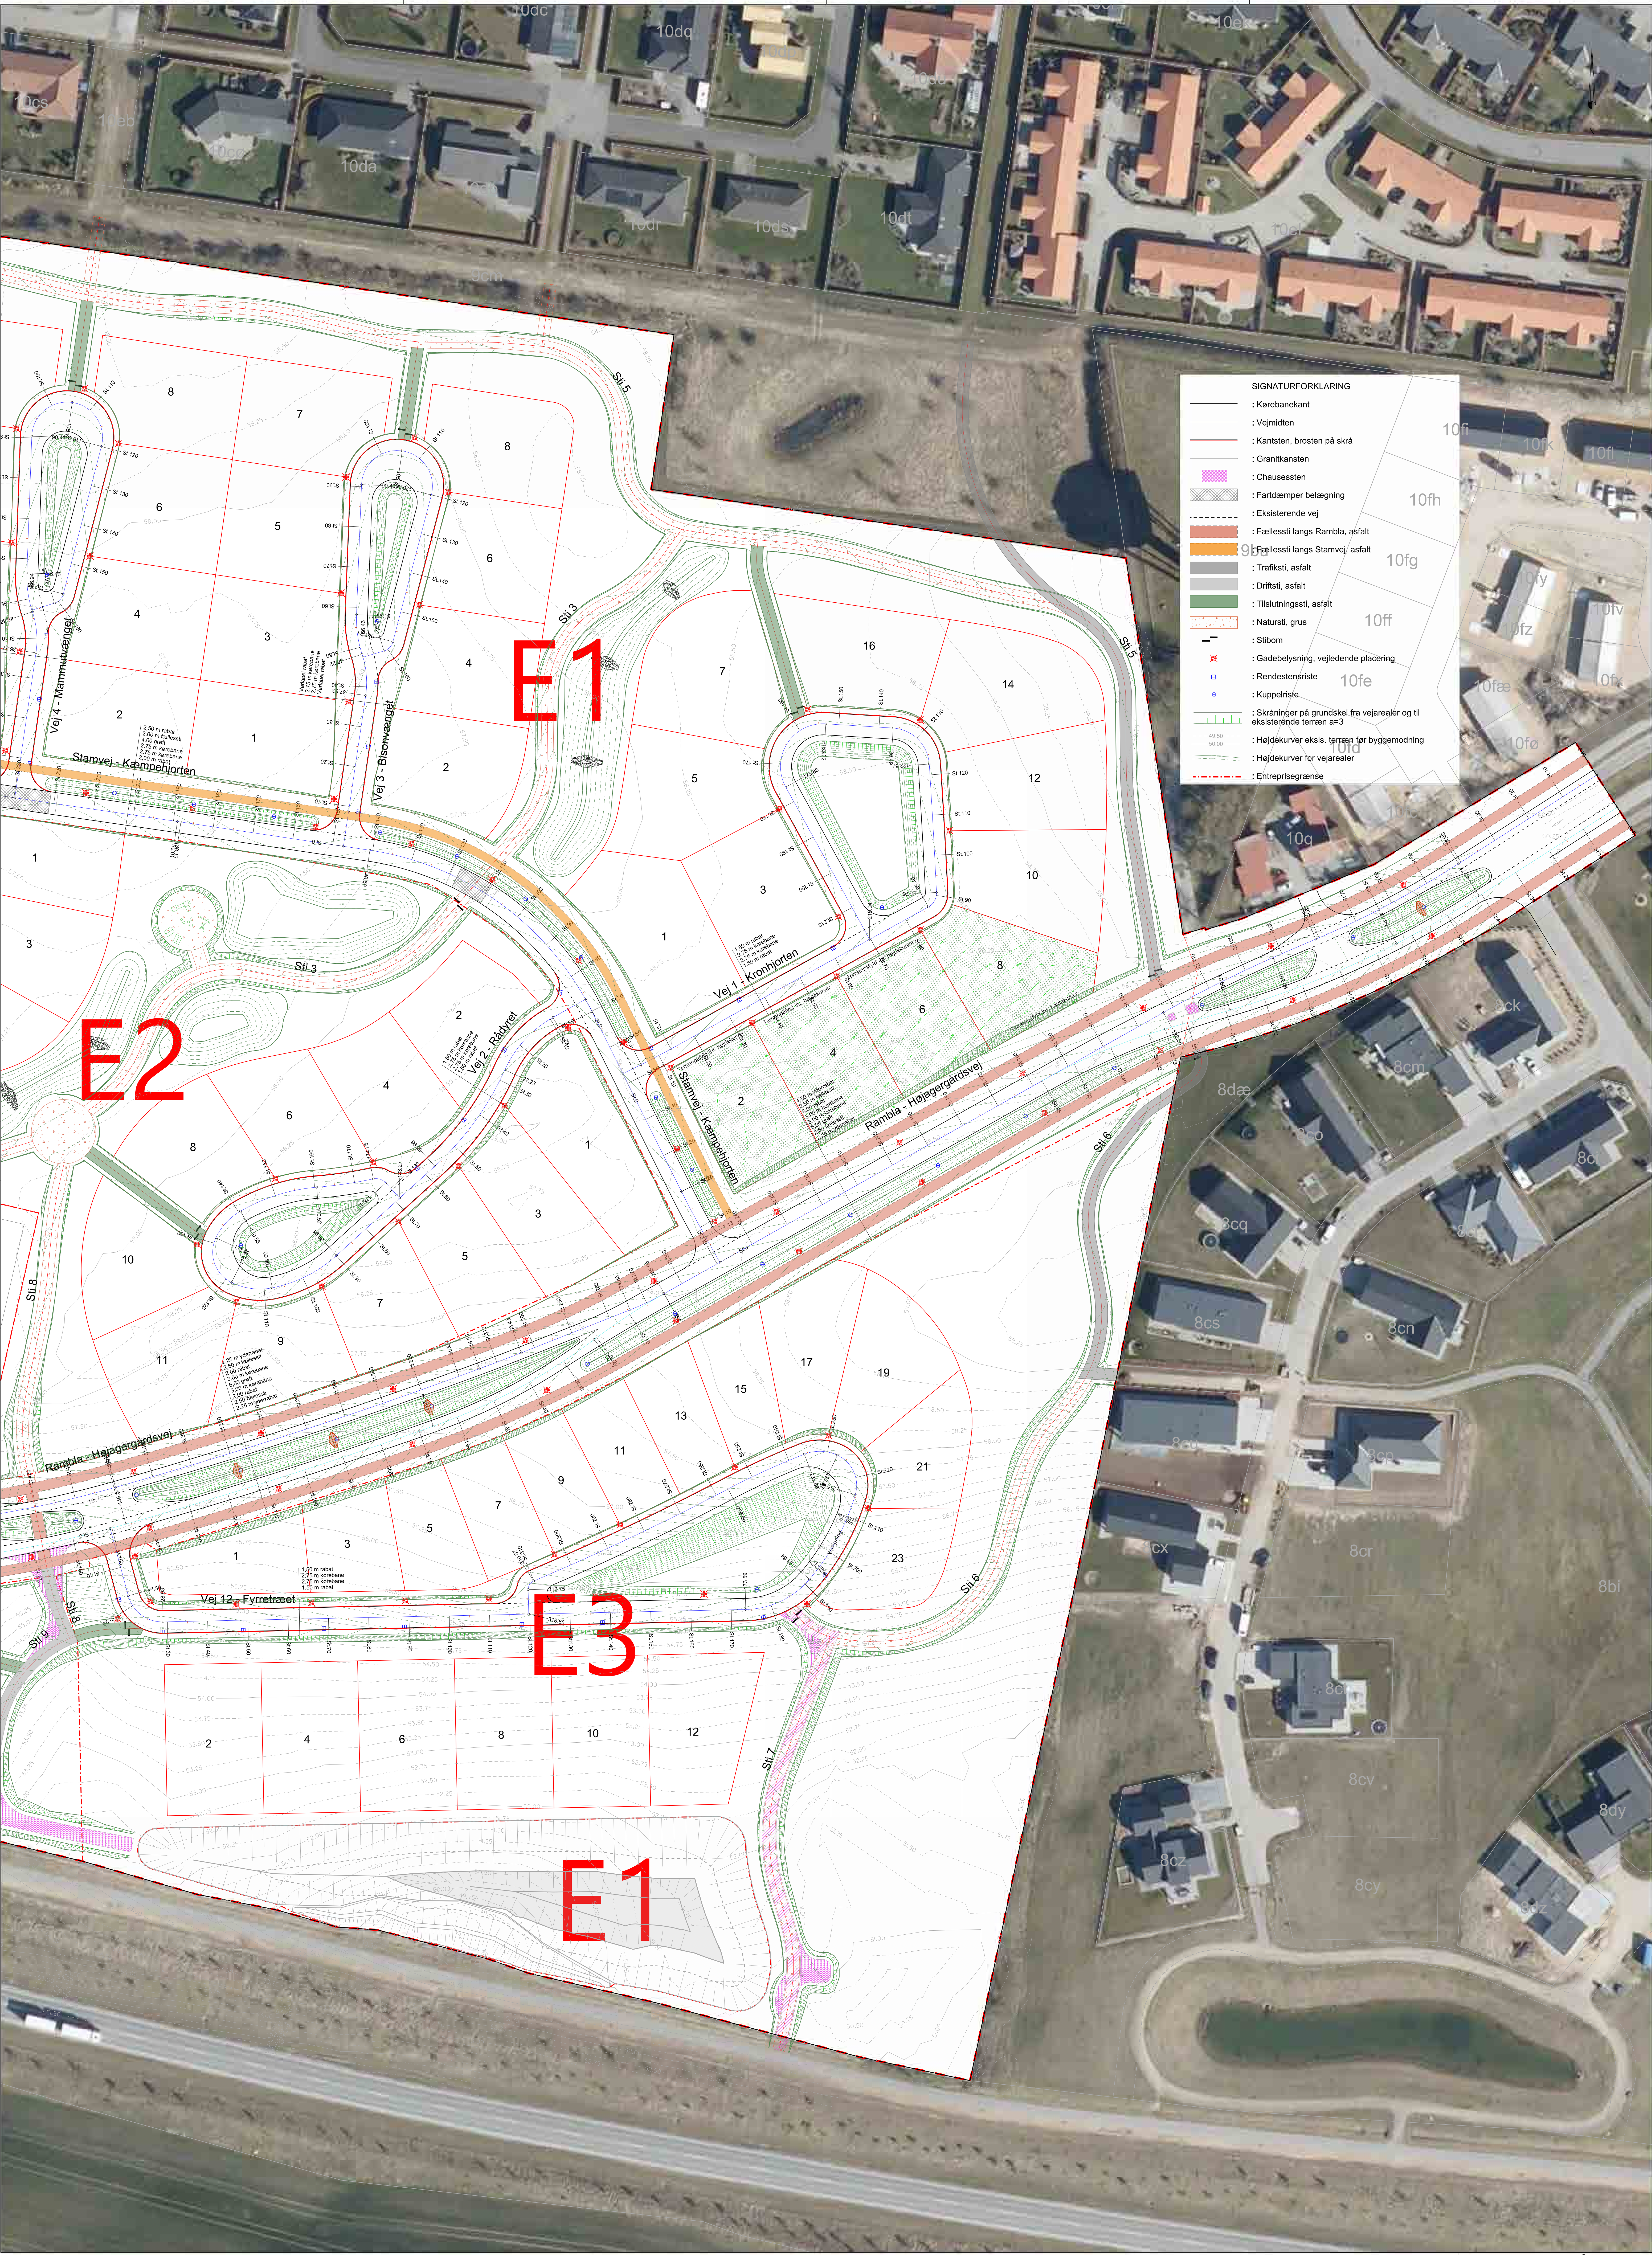

SIGNATURFORKLARING	
	: Kørebaneant
	: Vejmitten
	: Kantsten, brosten på skrå
	: Granitkanten
	: Chaussesten
	: Fartdæmper belægning
	: Eksisterende vej
	: Fællessti langs Rambla, asfalt
	: Fællessti langs Stamvej, asfalt
	: Trafiksti, asfalt
	: Driftsti, asfalt
	: Tilslutningssti, asfalt
	: Natursti, grus
	: Stibom
	: Gadebelysning, vejledende placering
	: Rendestensriste
	: Kuppelriste
	: Skråninger på grundskel fra vejarealer og til eksisterende terræn a=3
	: Højdekurver eksis. terræn før byggemodning
	: Højdekurver for vejarealer
	: Entreprisegrænse


- SIGNATURFORKLARING
- : Kørebane kant
 - : Vejmidten
 - : Kantsten, brosten på skrå
 - : Granitkanten
 - : Chaussesten
 - ▨ : Fartdæmper belægning
 - - - : Eksisterende vej
 - : Fællessti langs Rambla, asfalt
 - : Fællessti langs Stamvej, asfalt
 - : Trafiksti, asfalt
 - : Driftsti, asfalt
 - : Tilslutningssti, asfalt
 - : Natursti, grus
 - : Stibom
 - ✕ : Gadebelysning, vejledende placering
 - : Rendestensriste
 - : Kuppelriste
 - ▤ : Skråninger på grundskel fra vejarealer og til eksisterende terræn a=3
 - : Højdekurver eksis. terræn før byggemodning
 - : Højdekurver for vejarealer
 - - - : Entreprisegrænse
 - : Revisionssky

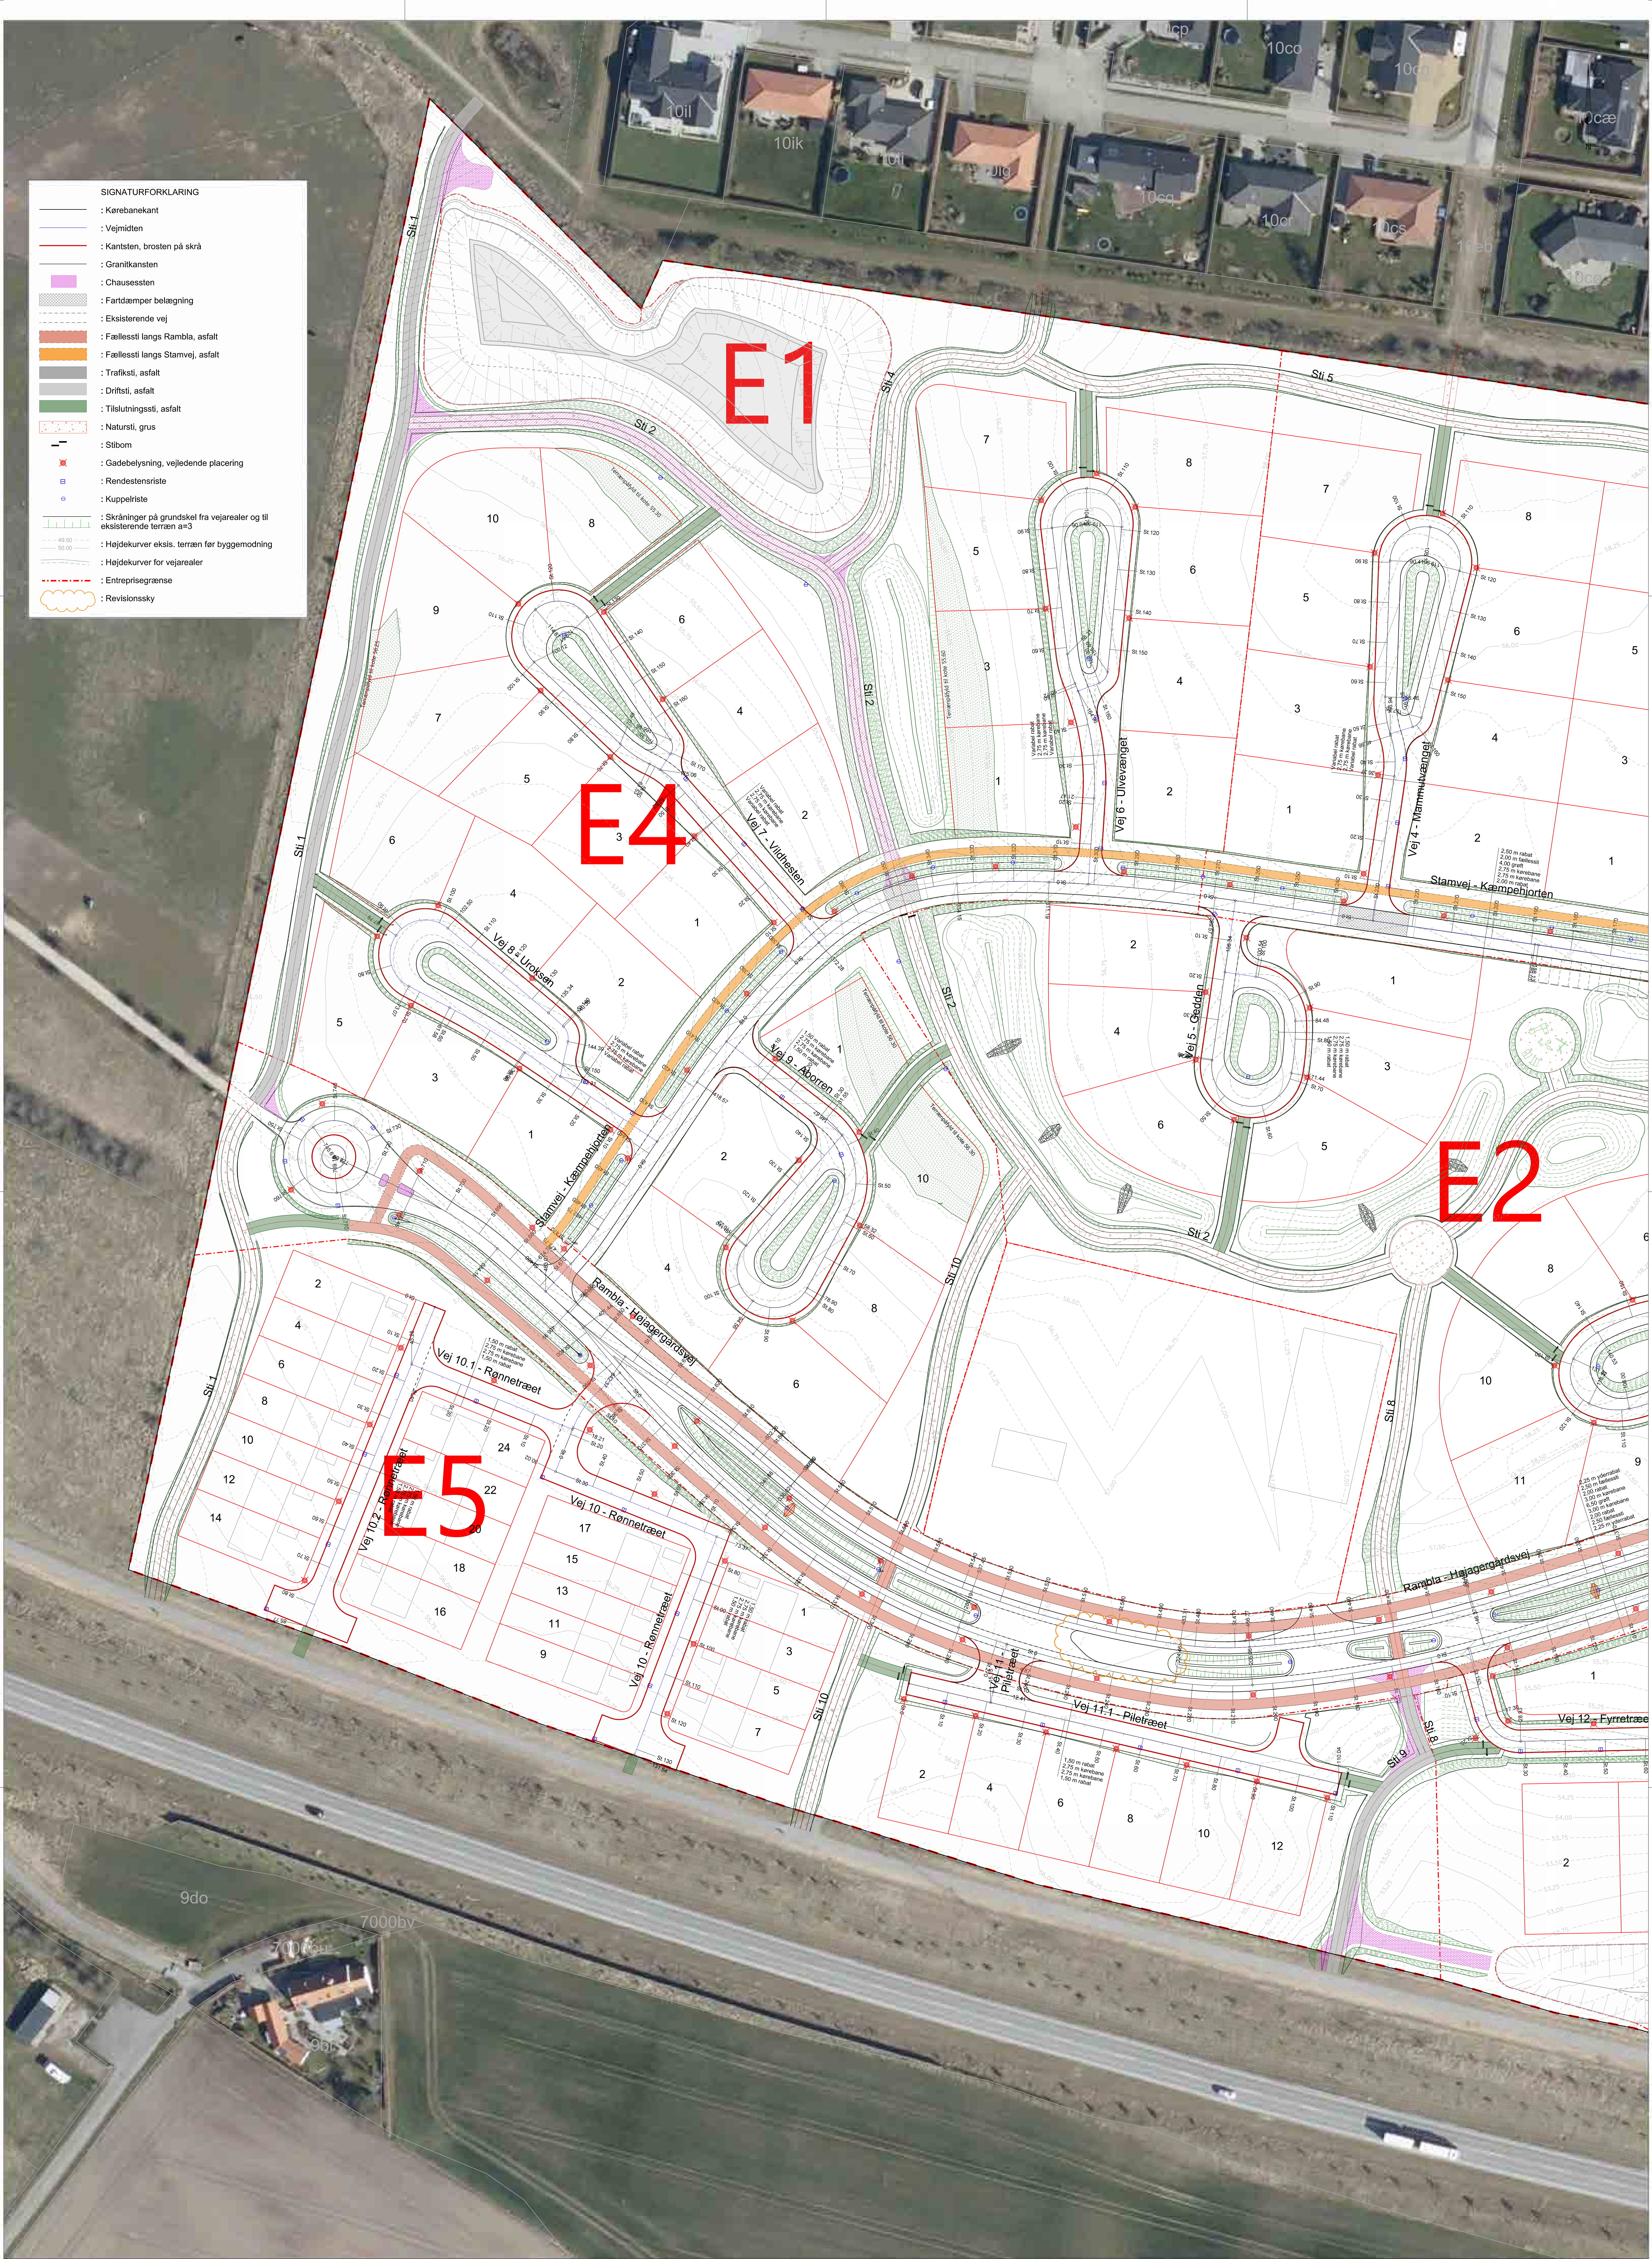

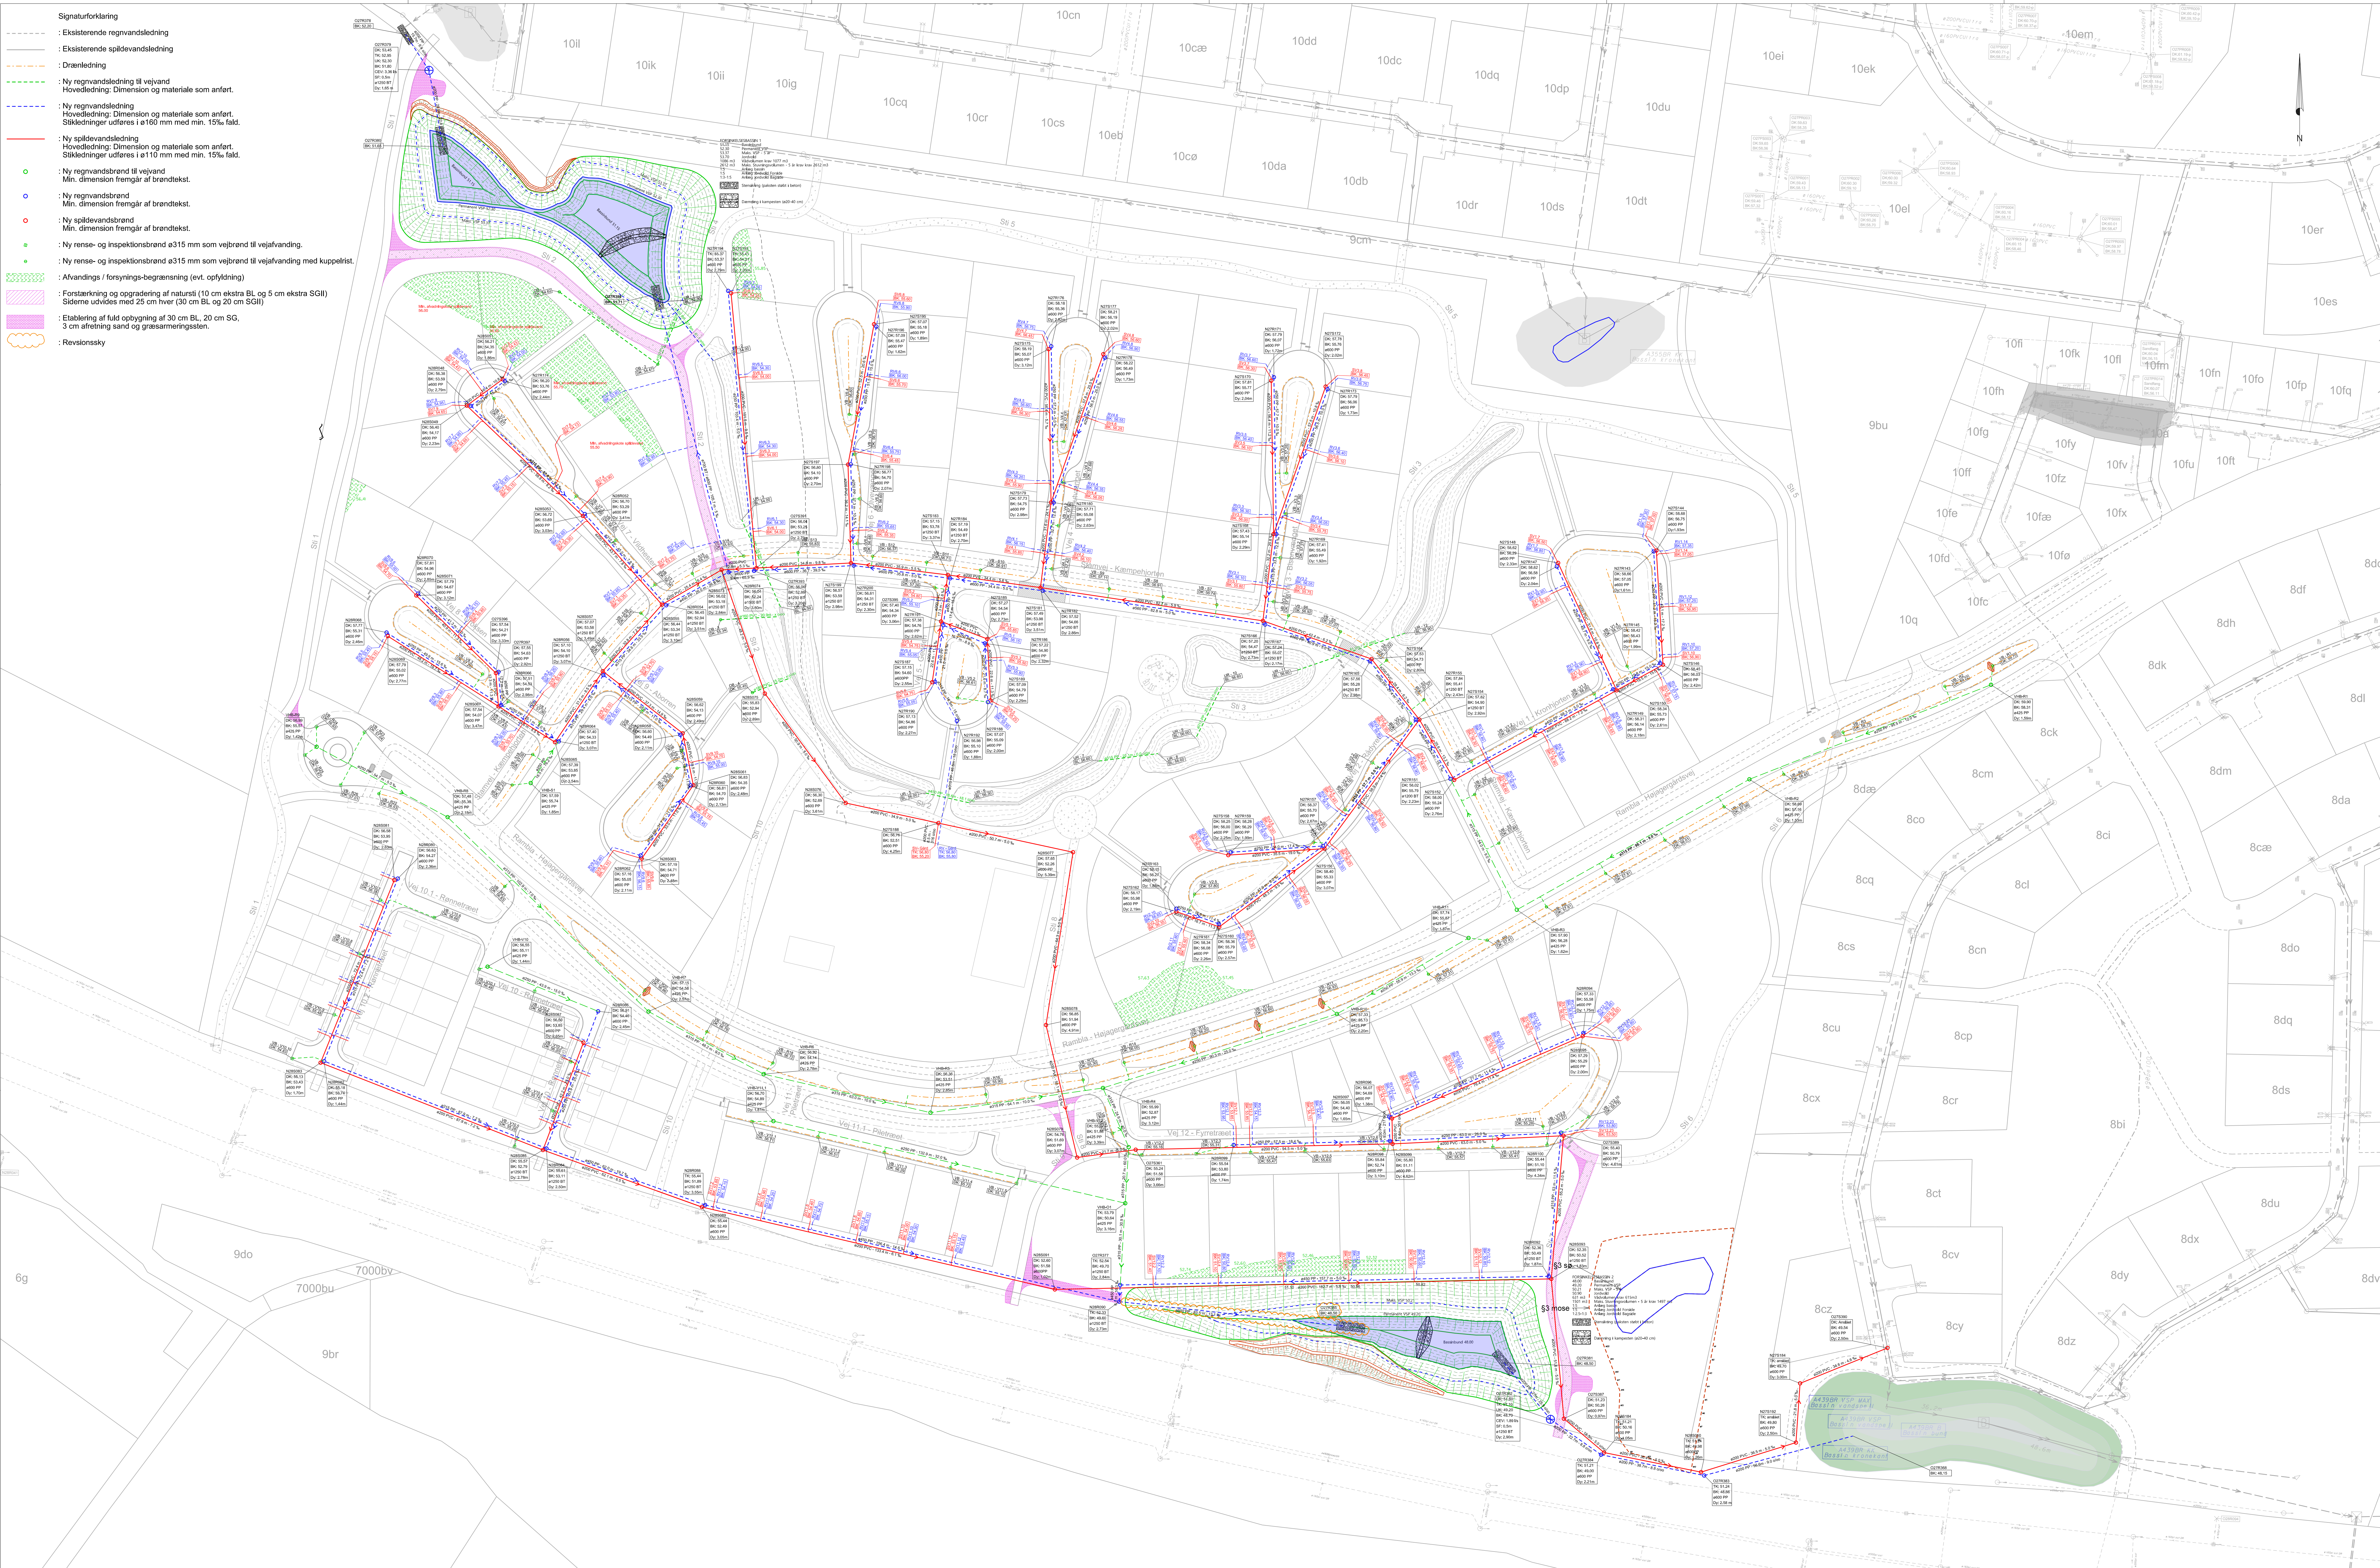




Variable vejudlæg (min. 8.50 m), 5,50 m kørebane

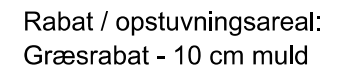


LAND & PLAN Rådgivende ingeniører, landinspektører og planlæggere Strandpromenaden 6 8700 Horsens TLF. 76 28 60 70 post@landplan.dk www.landplan.dk <i>Fra idé til virkelighed</i>	Tværprofil - Boligvej 12, st. 80 10B		Tegn. nr.
	Kæmpehjorten		Målforhold
	Horsens Kommune		1: 50
	Region Midtjylland		Dato
Sagsansv. / tegner Sign.		Udskrevet den:	21.12.2022
HHA/ktv		22. aug. 2023	Rev. dato
J nr	Fi		22.08.2023
41726	41726tvær6		

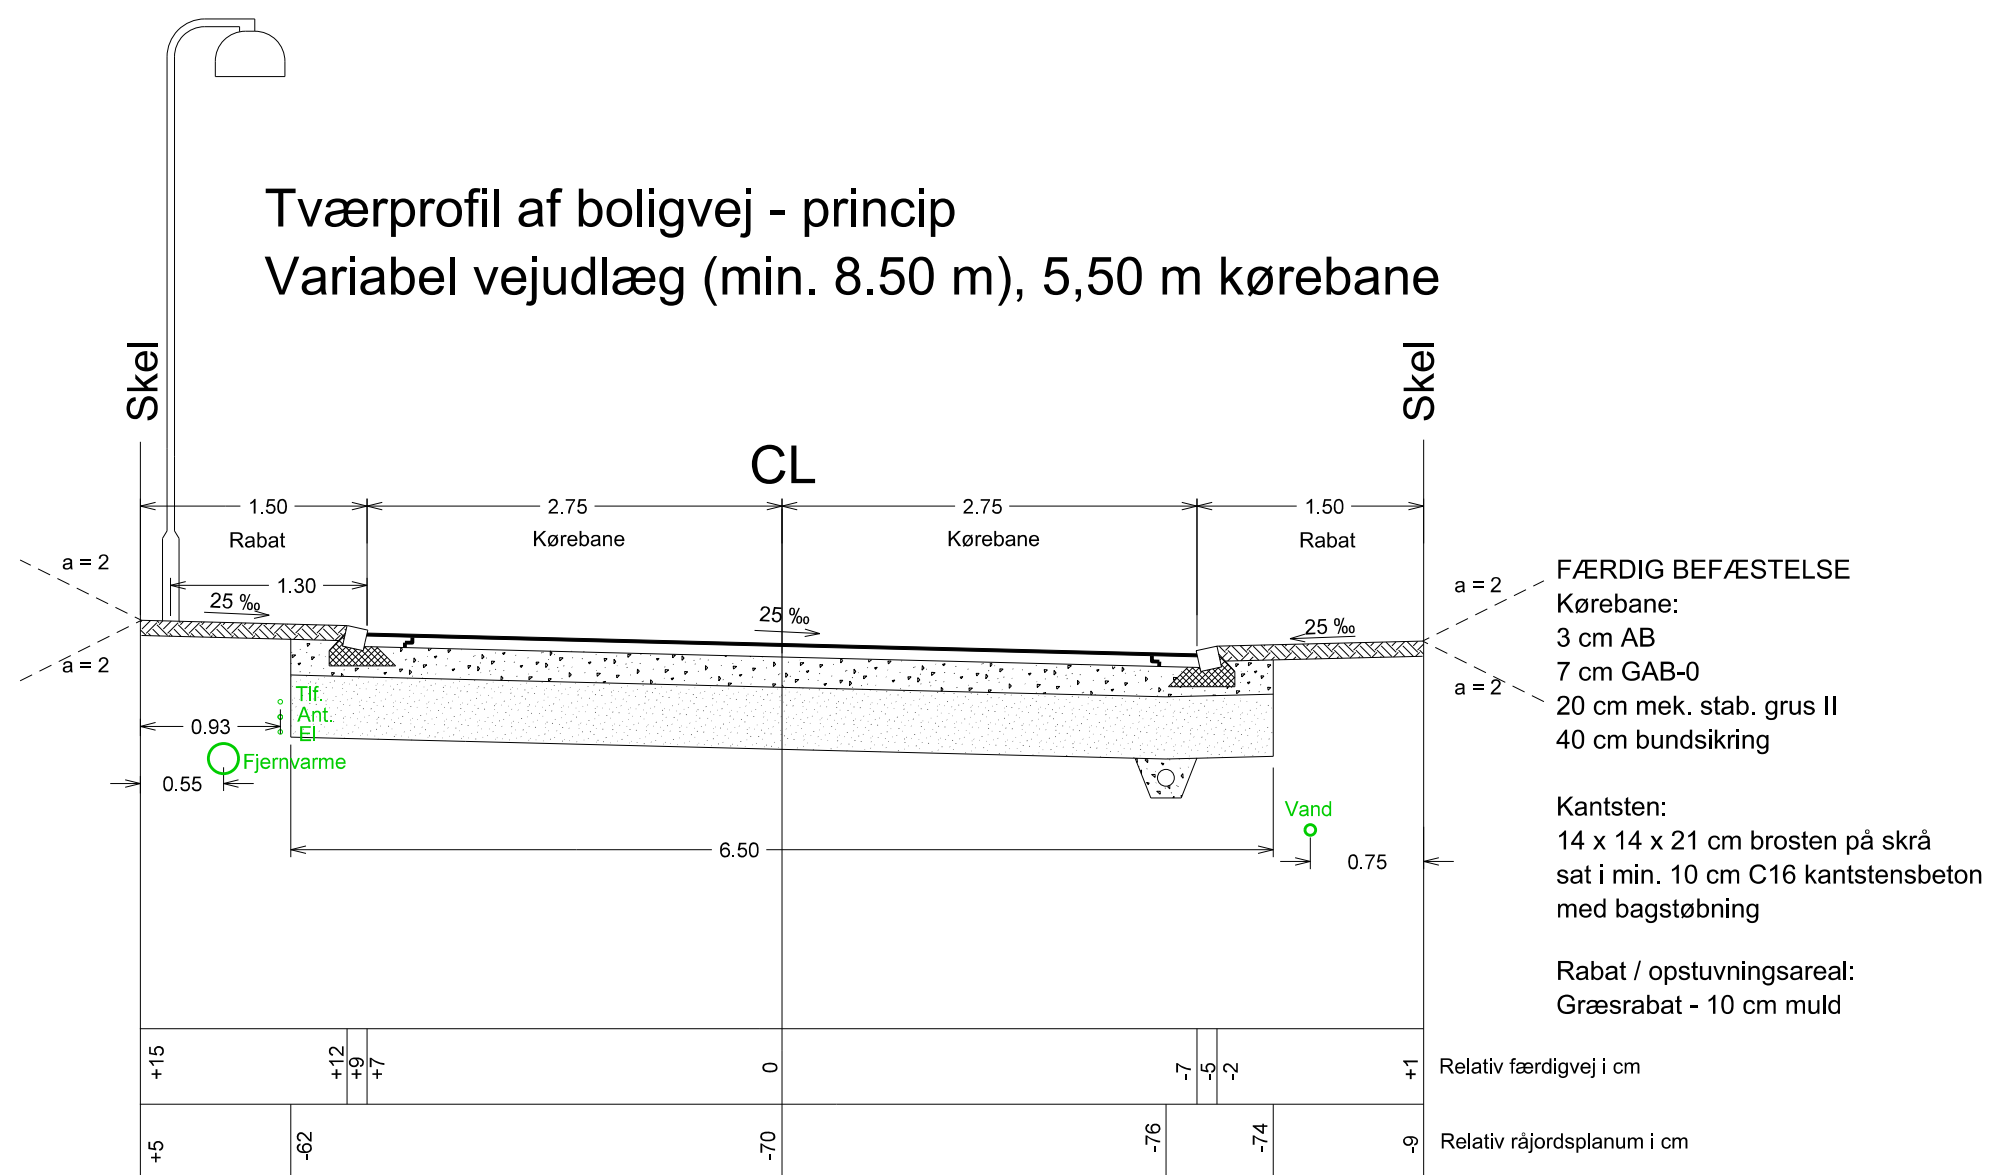


LAND & PLAN Rådgivende ingeniører, landinspektører og planlæggere Strandpromenaden 6 8700 Horsens TLF. 76 28 60 70 post@landplan.dk www.landplan.dk Fra idé til virkelighed	Tværsprofil - Boligvej, princip		Tegn. nr. 8B
	Kæmpehorten		Måforhold 1: 50
	Horsens Kommune		Dato 21.12.2022
	Region Midtjylland		Rev. dato 22.08.2023
	Sagsansv. / tegner HHA/ktv	Udskrevet den: 22. aug. 2023	

J nr 41726	Rev. dato 22.08.2023
Rev. dato 22.08.2023	Rev. dato 22.08.2023

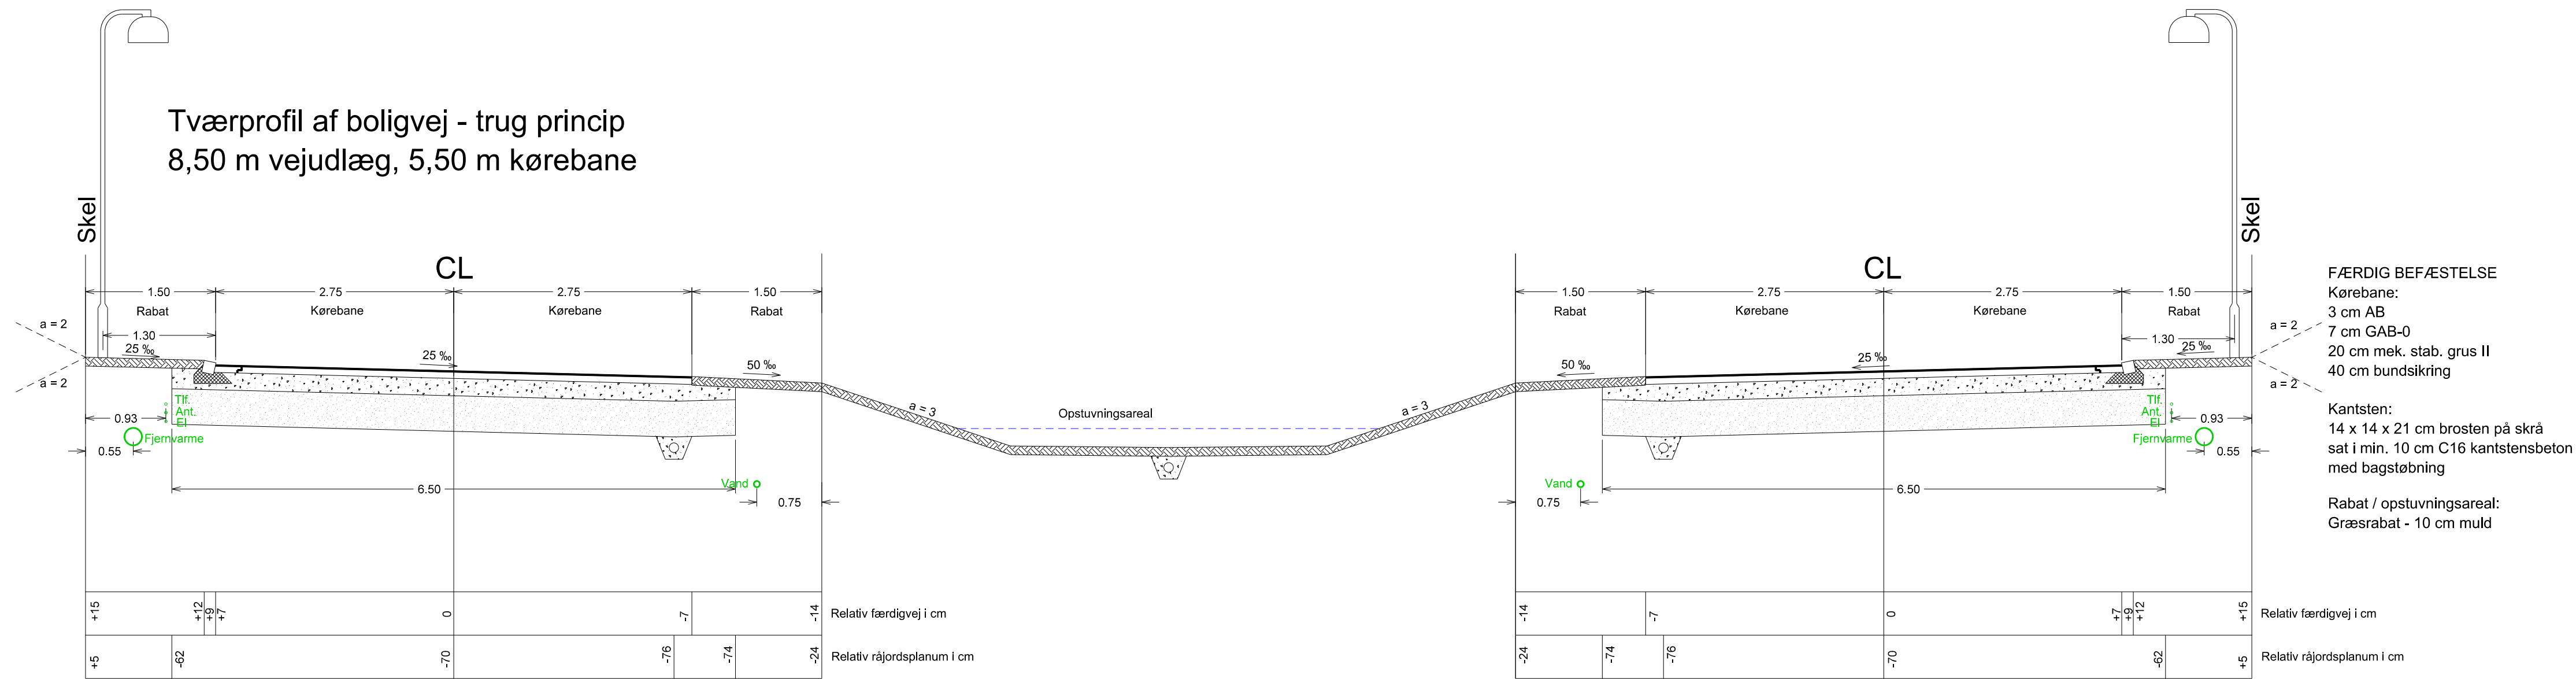

LAND & PLAN Rådgivende ingeniører, landinspektører og planlæggere Strandpromenaden 6 8700 Horsens TLF. 76 28 60 70 post@landplan.dk www.landplan.dk Fra idé til virkelighed	Tværsprofil - Boligvej, trug		Tegn. nr.
	Kæmpehjørten		9C
	Horsens Kommune		Målforskel
	Region Midtjylland		1: 50
	Sagsansv. / tegner		Dato
HHA/ktv		Udkrævet dato: 22. aug. 2023	20.12.2022
J. nr.	Rev. dato		
41726	41726tvær5		

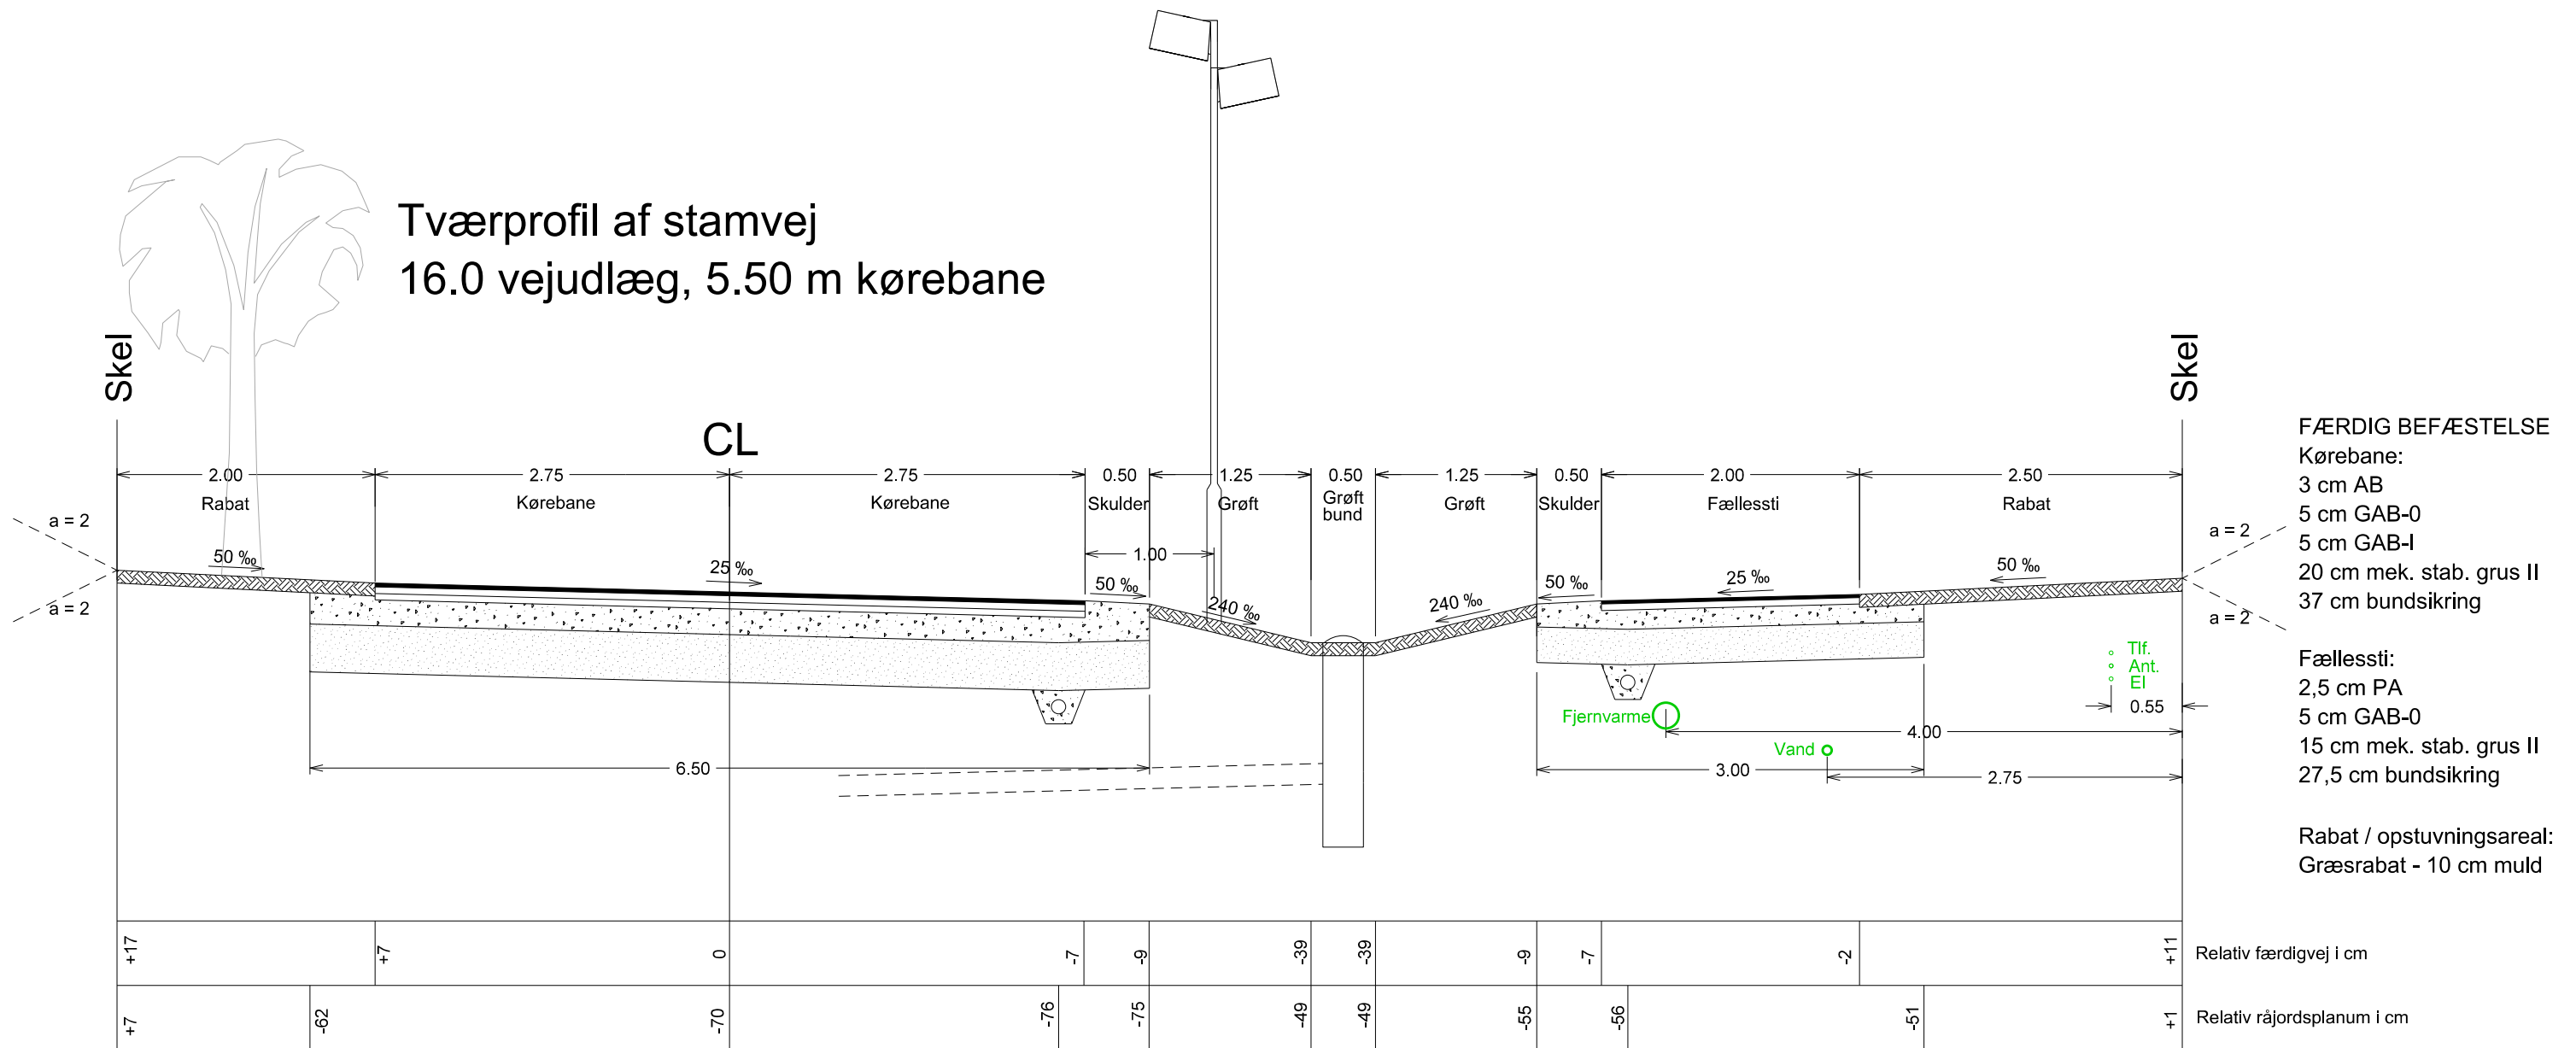

LAND & PLAN Rådgivende ingeniører, landinspektører og planlæggere Strandpromenaden 6 8700 Horsens TLF. 76 28 60 70 post@landplan.dk www.landplan.dk Fra idé til virkelighed		Tværsprofil - Stamvej Kæmpehorten Horsens Kommune Region Midtjylland Sagsansv. / tegner Sign. HHA/ktv Udskrevet den: 22. aug. 2023		Tegn. nr.	7B
				Målforshold	1: 50
				Dato	20.12.2022
				Rev. dato	22.08.2023
J. nr.	41726	Fig.	41726tvær3		

