




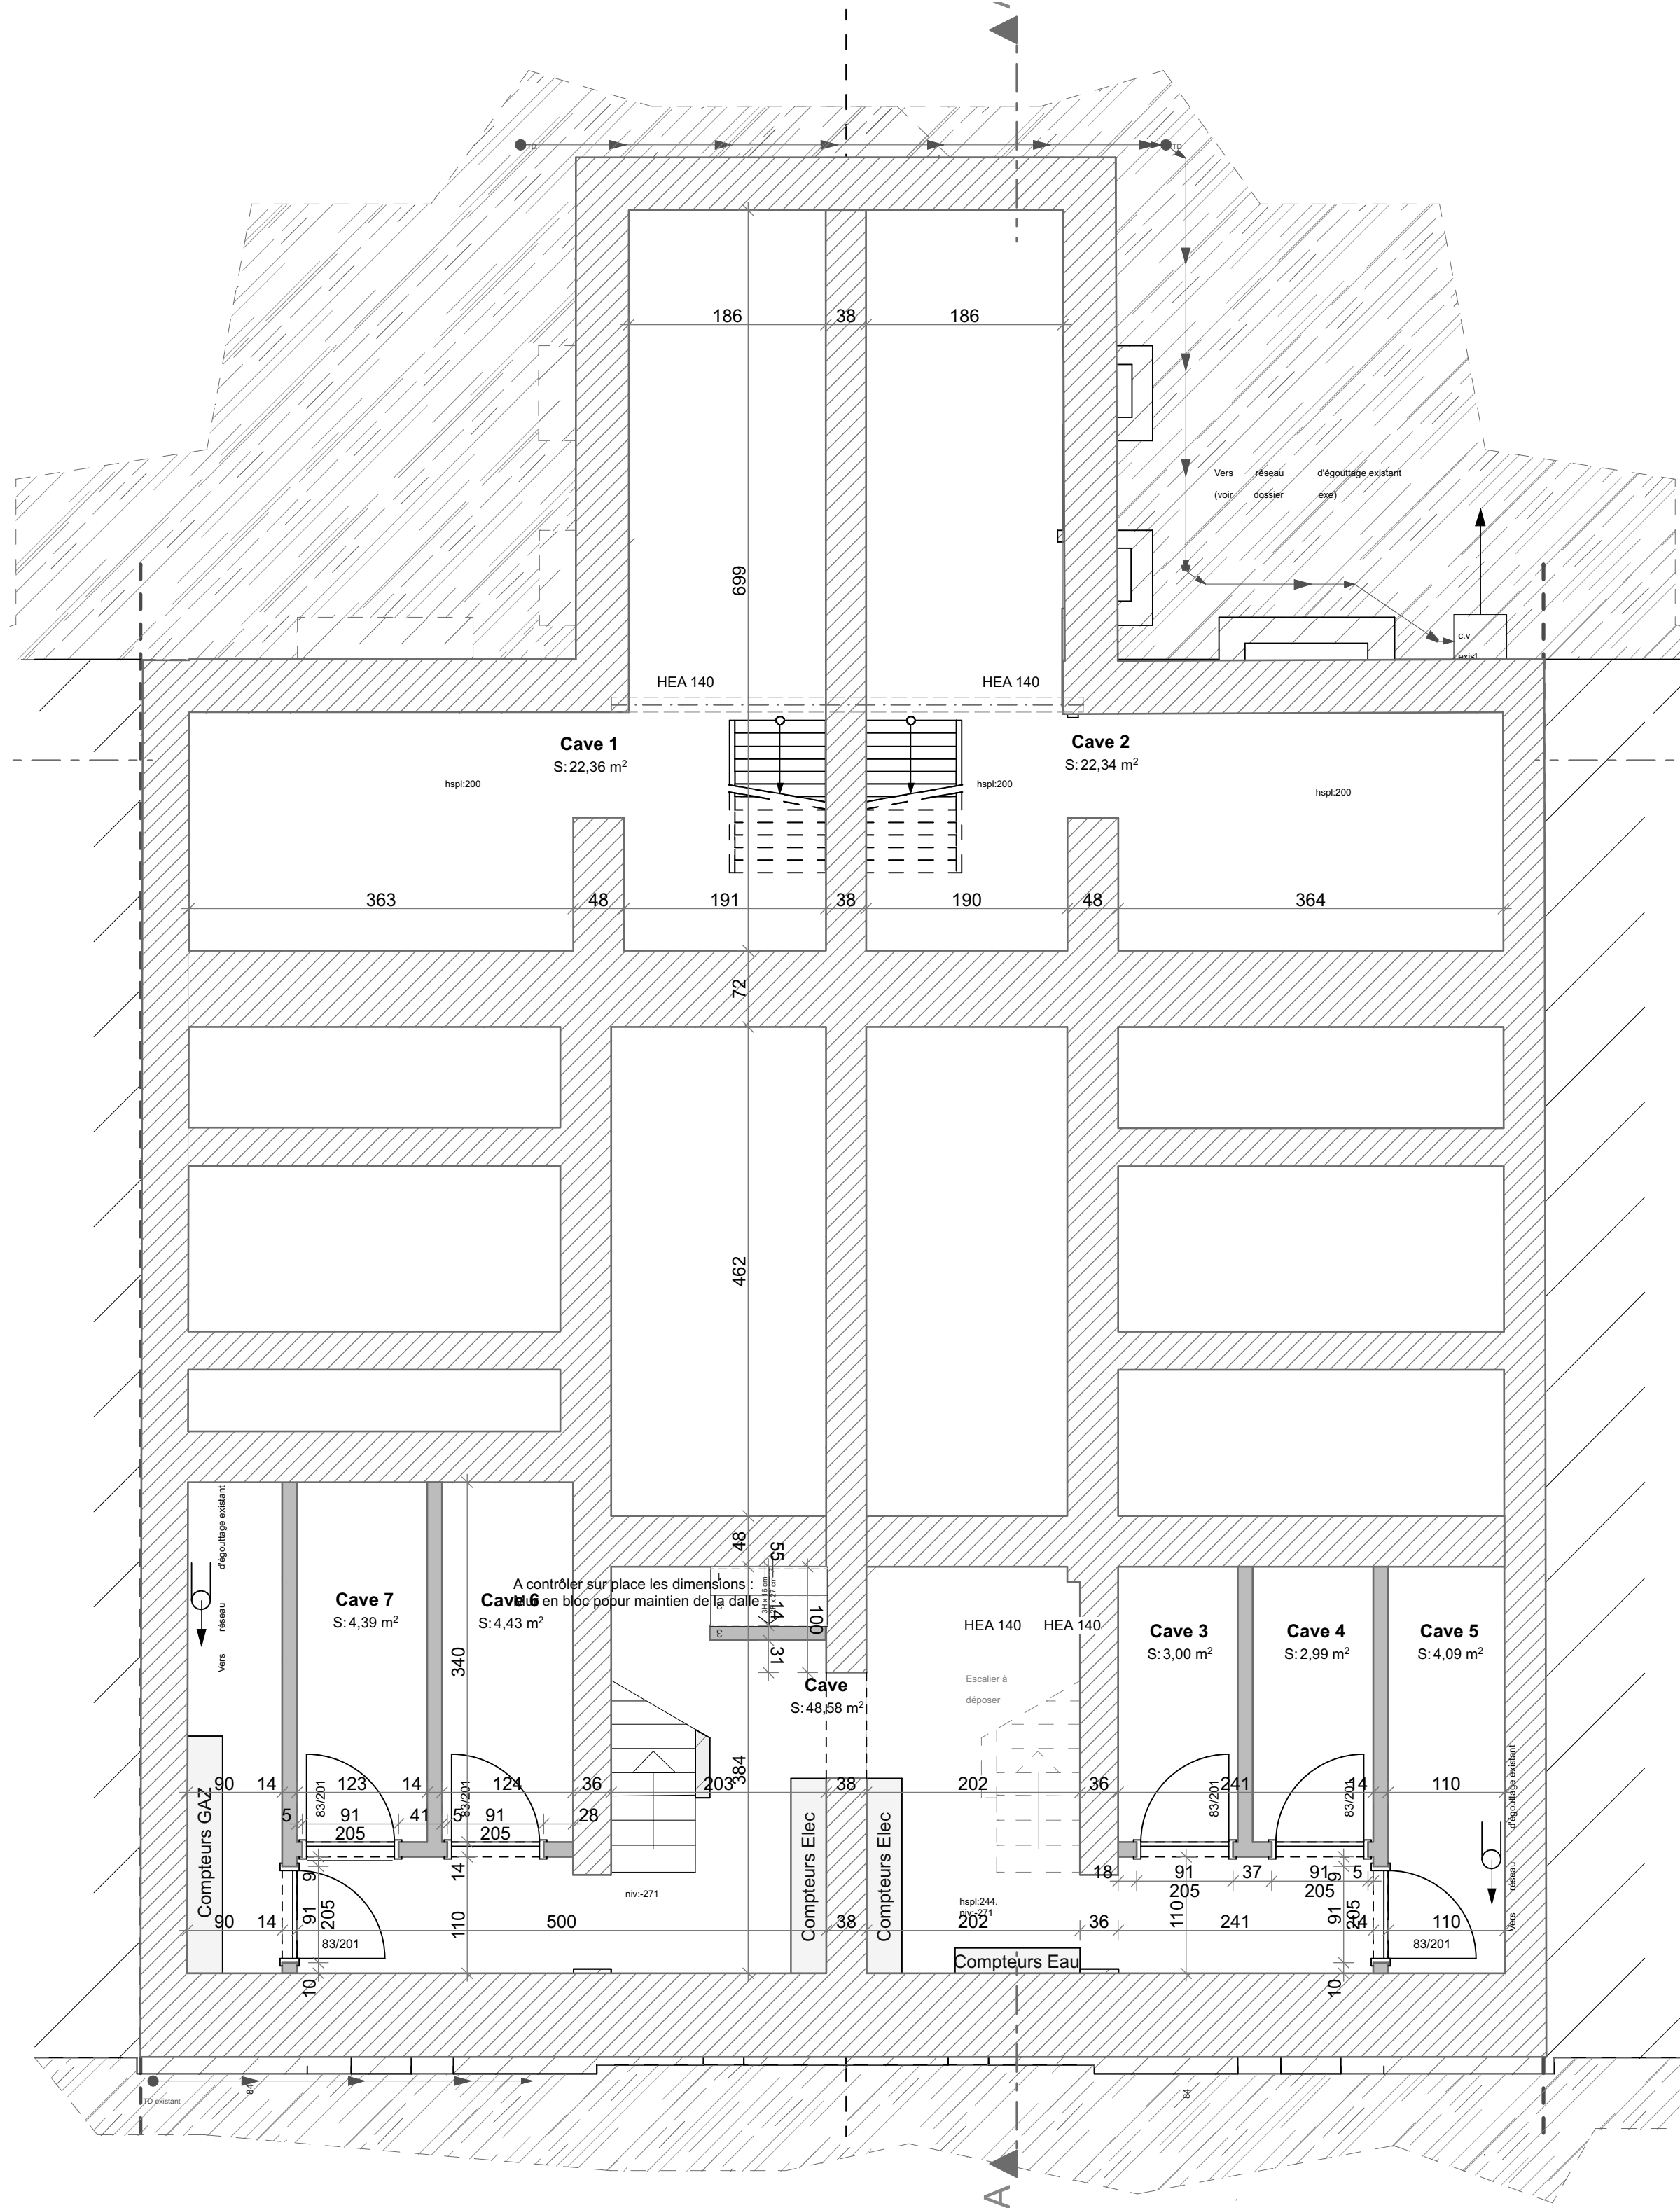


Sous-sol Ech. : 1:50

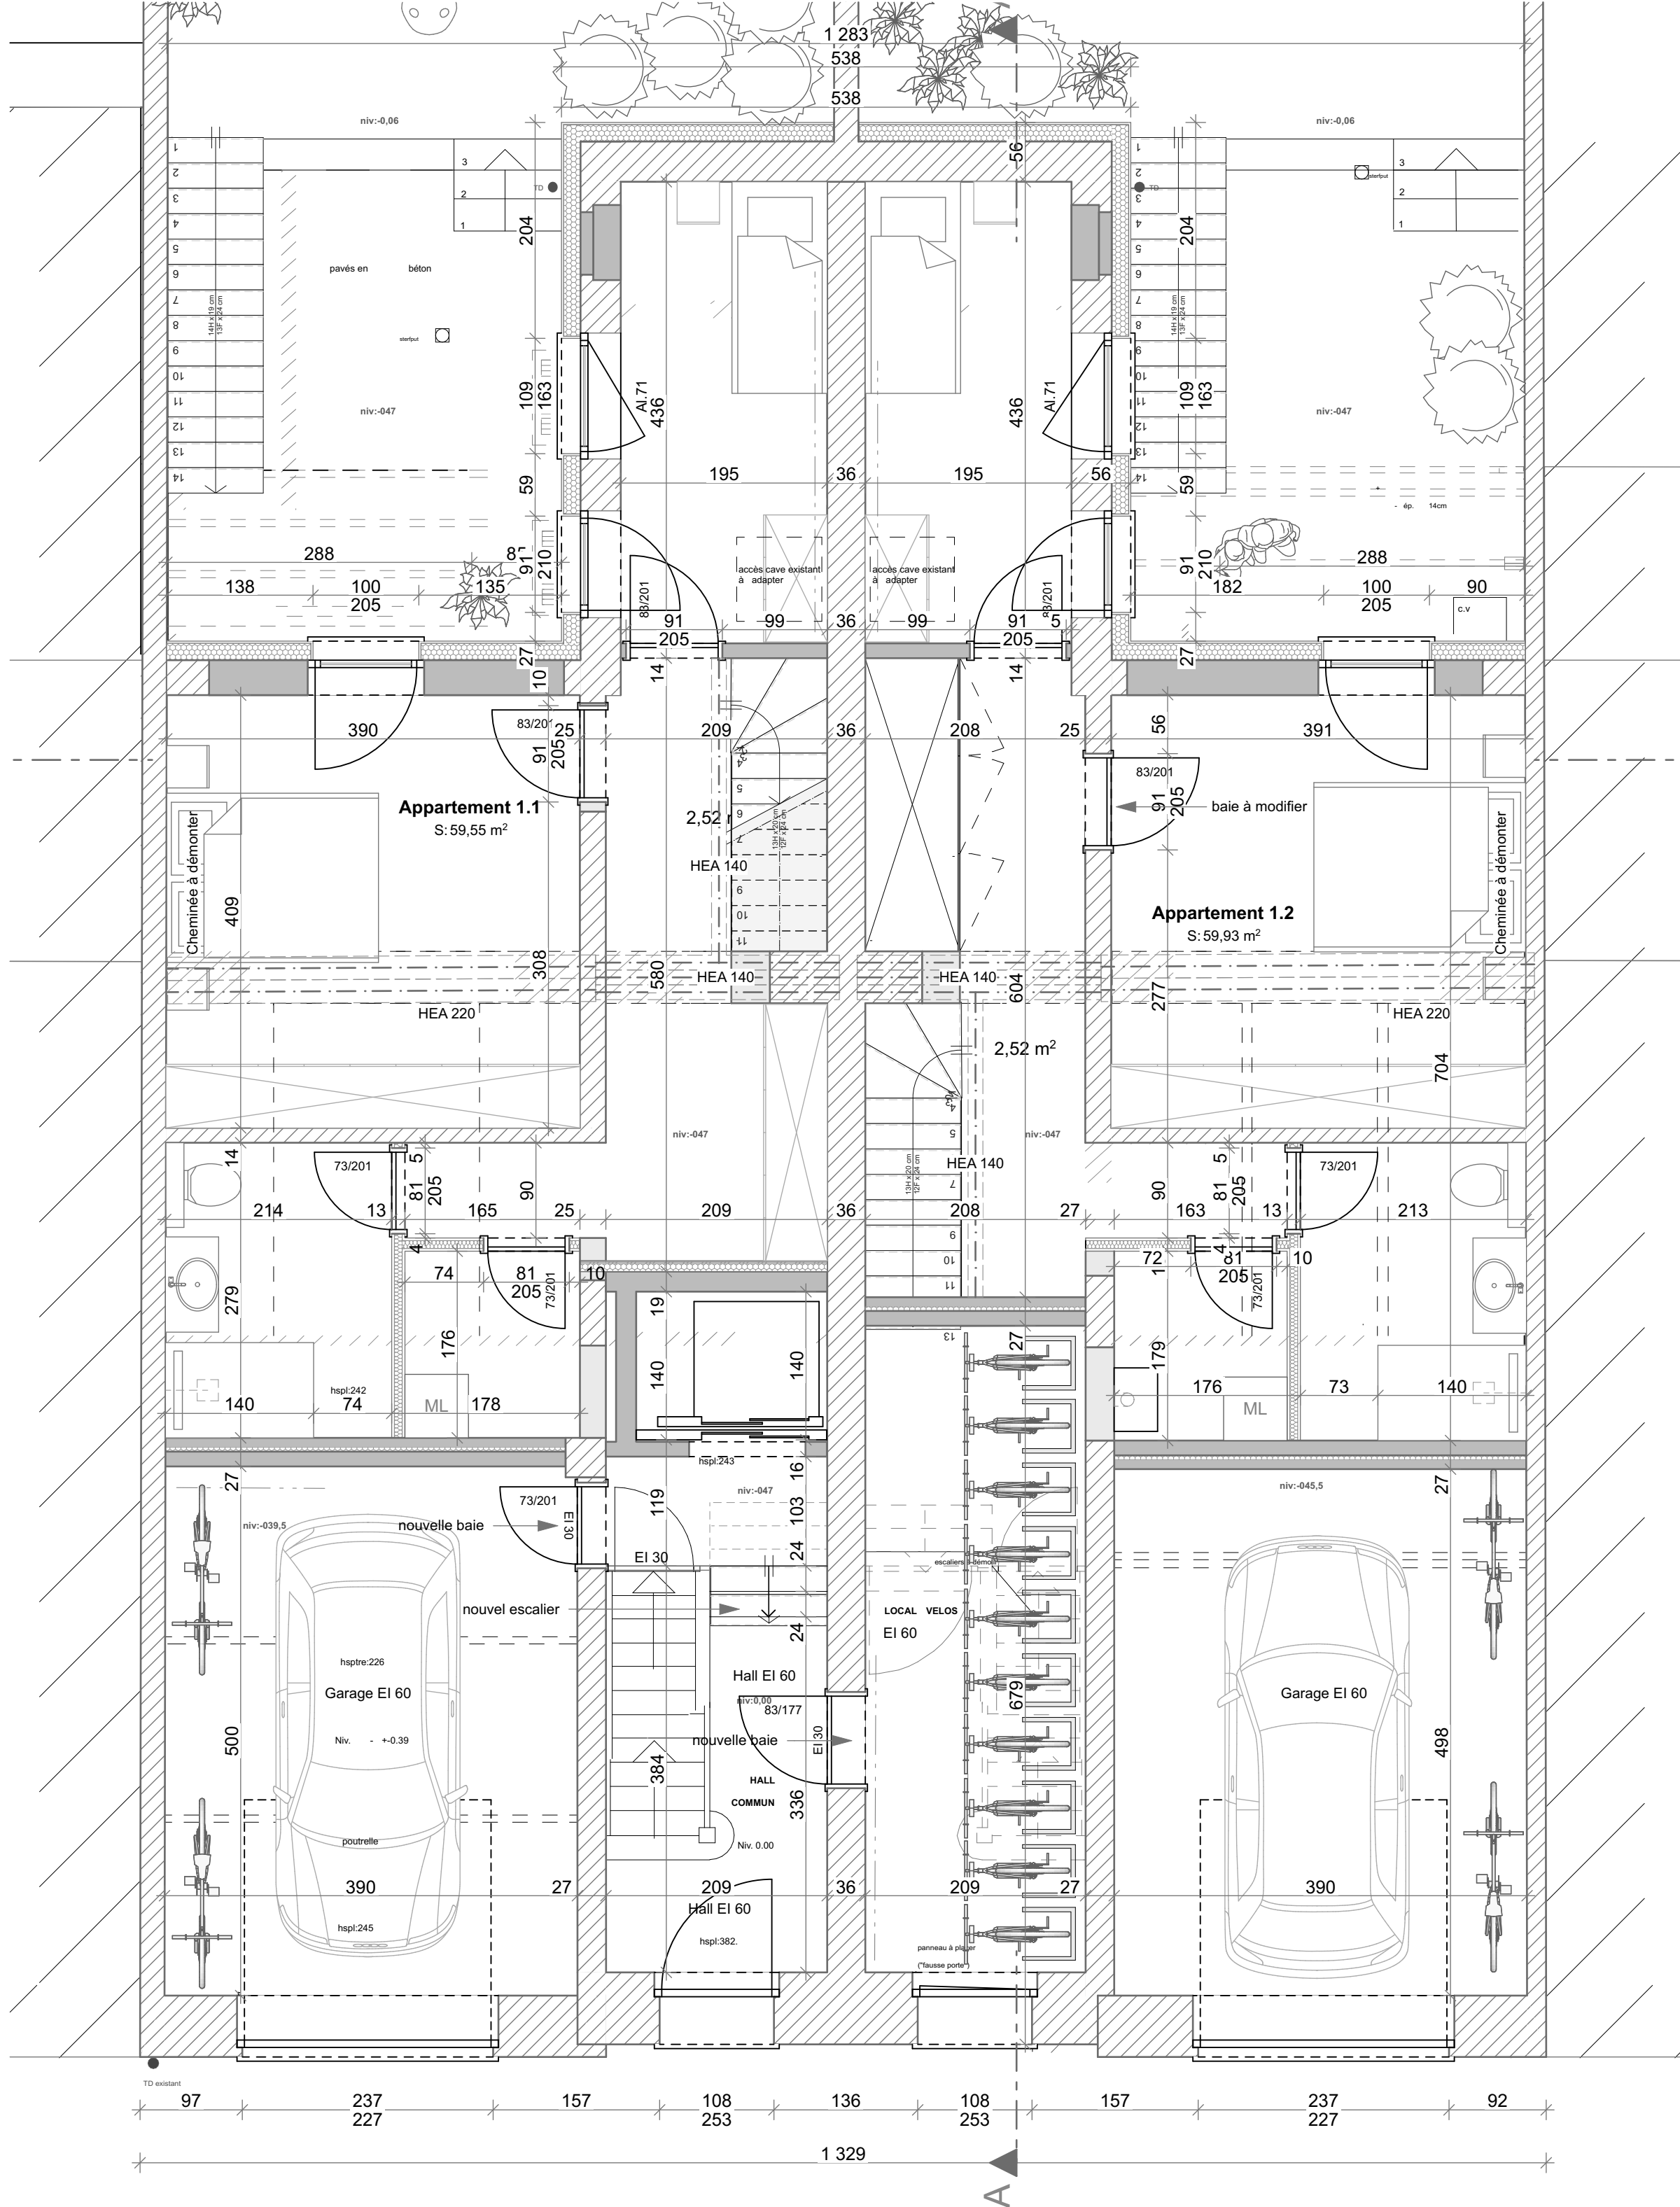


Rez-de-chaussée Ech. : 1:50

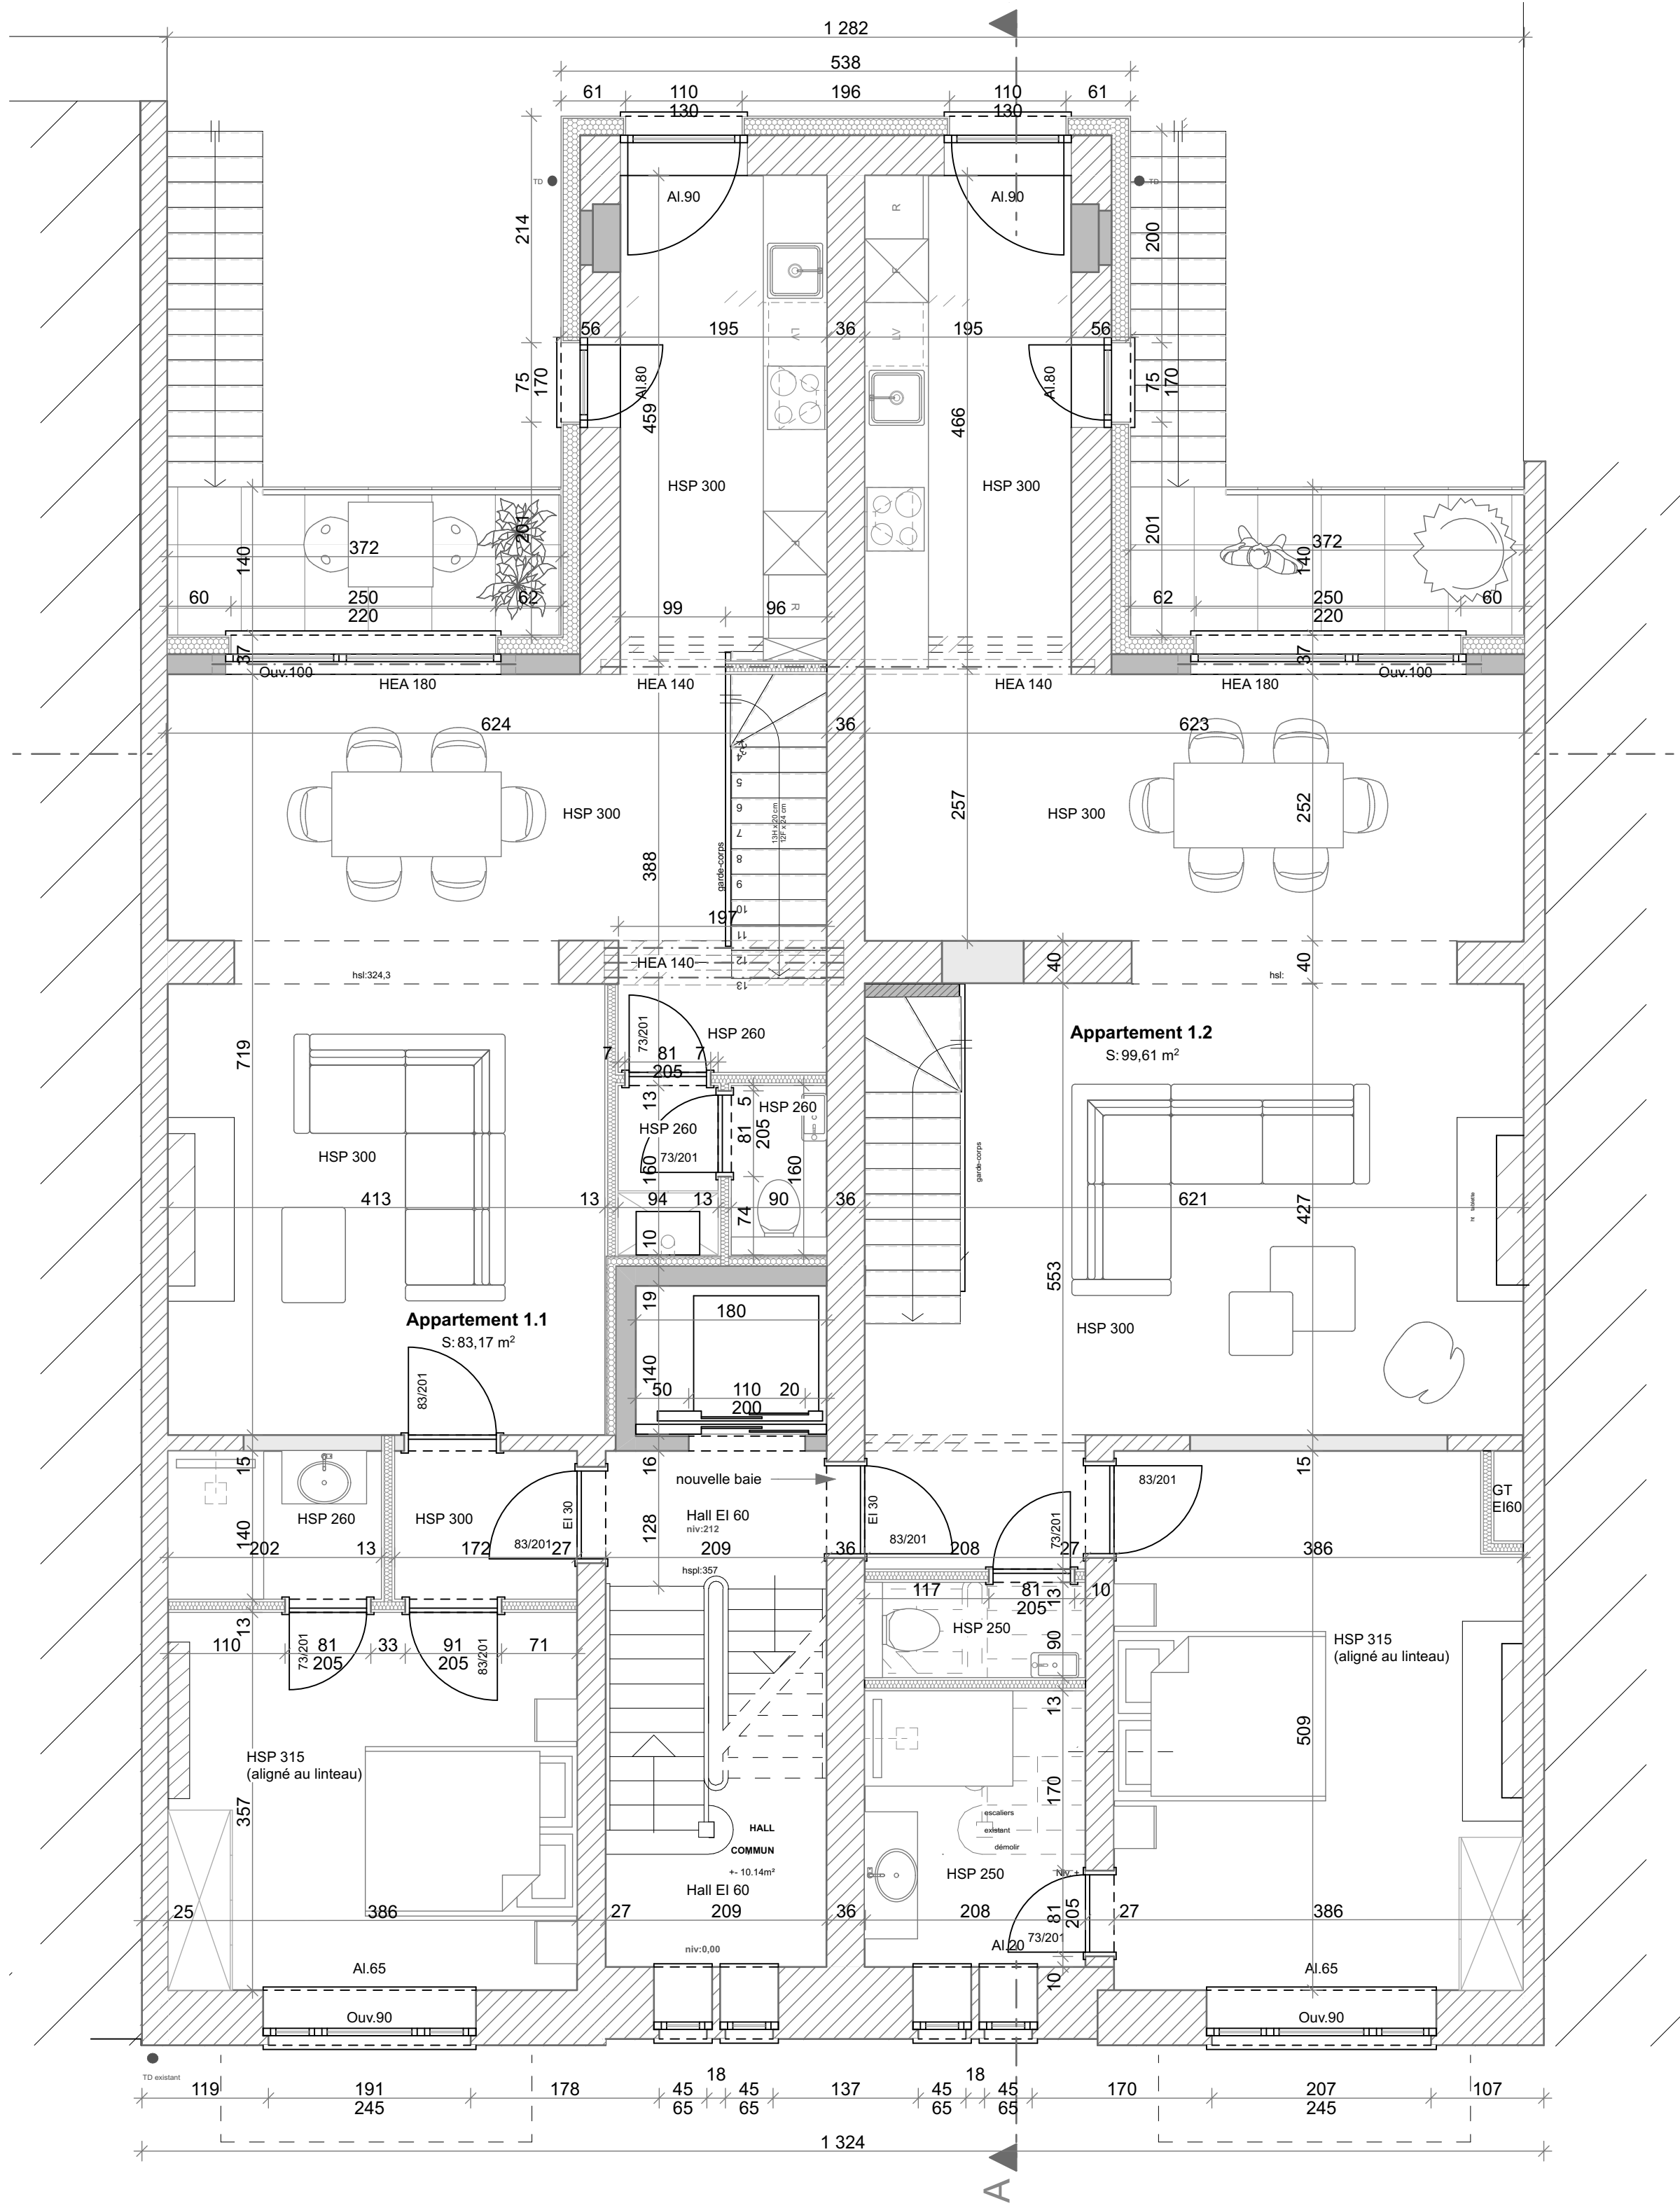


1er étage Ech. : 1:50

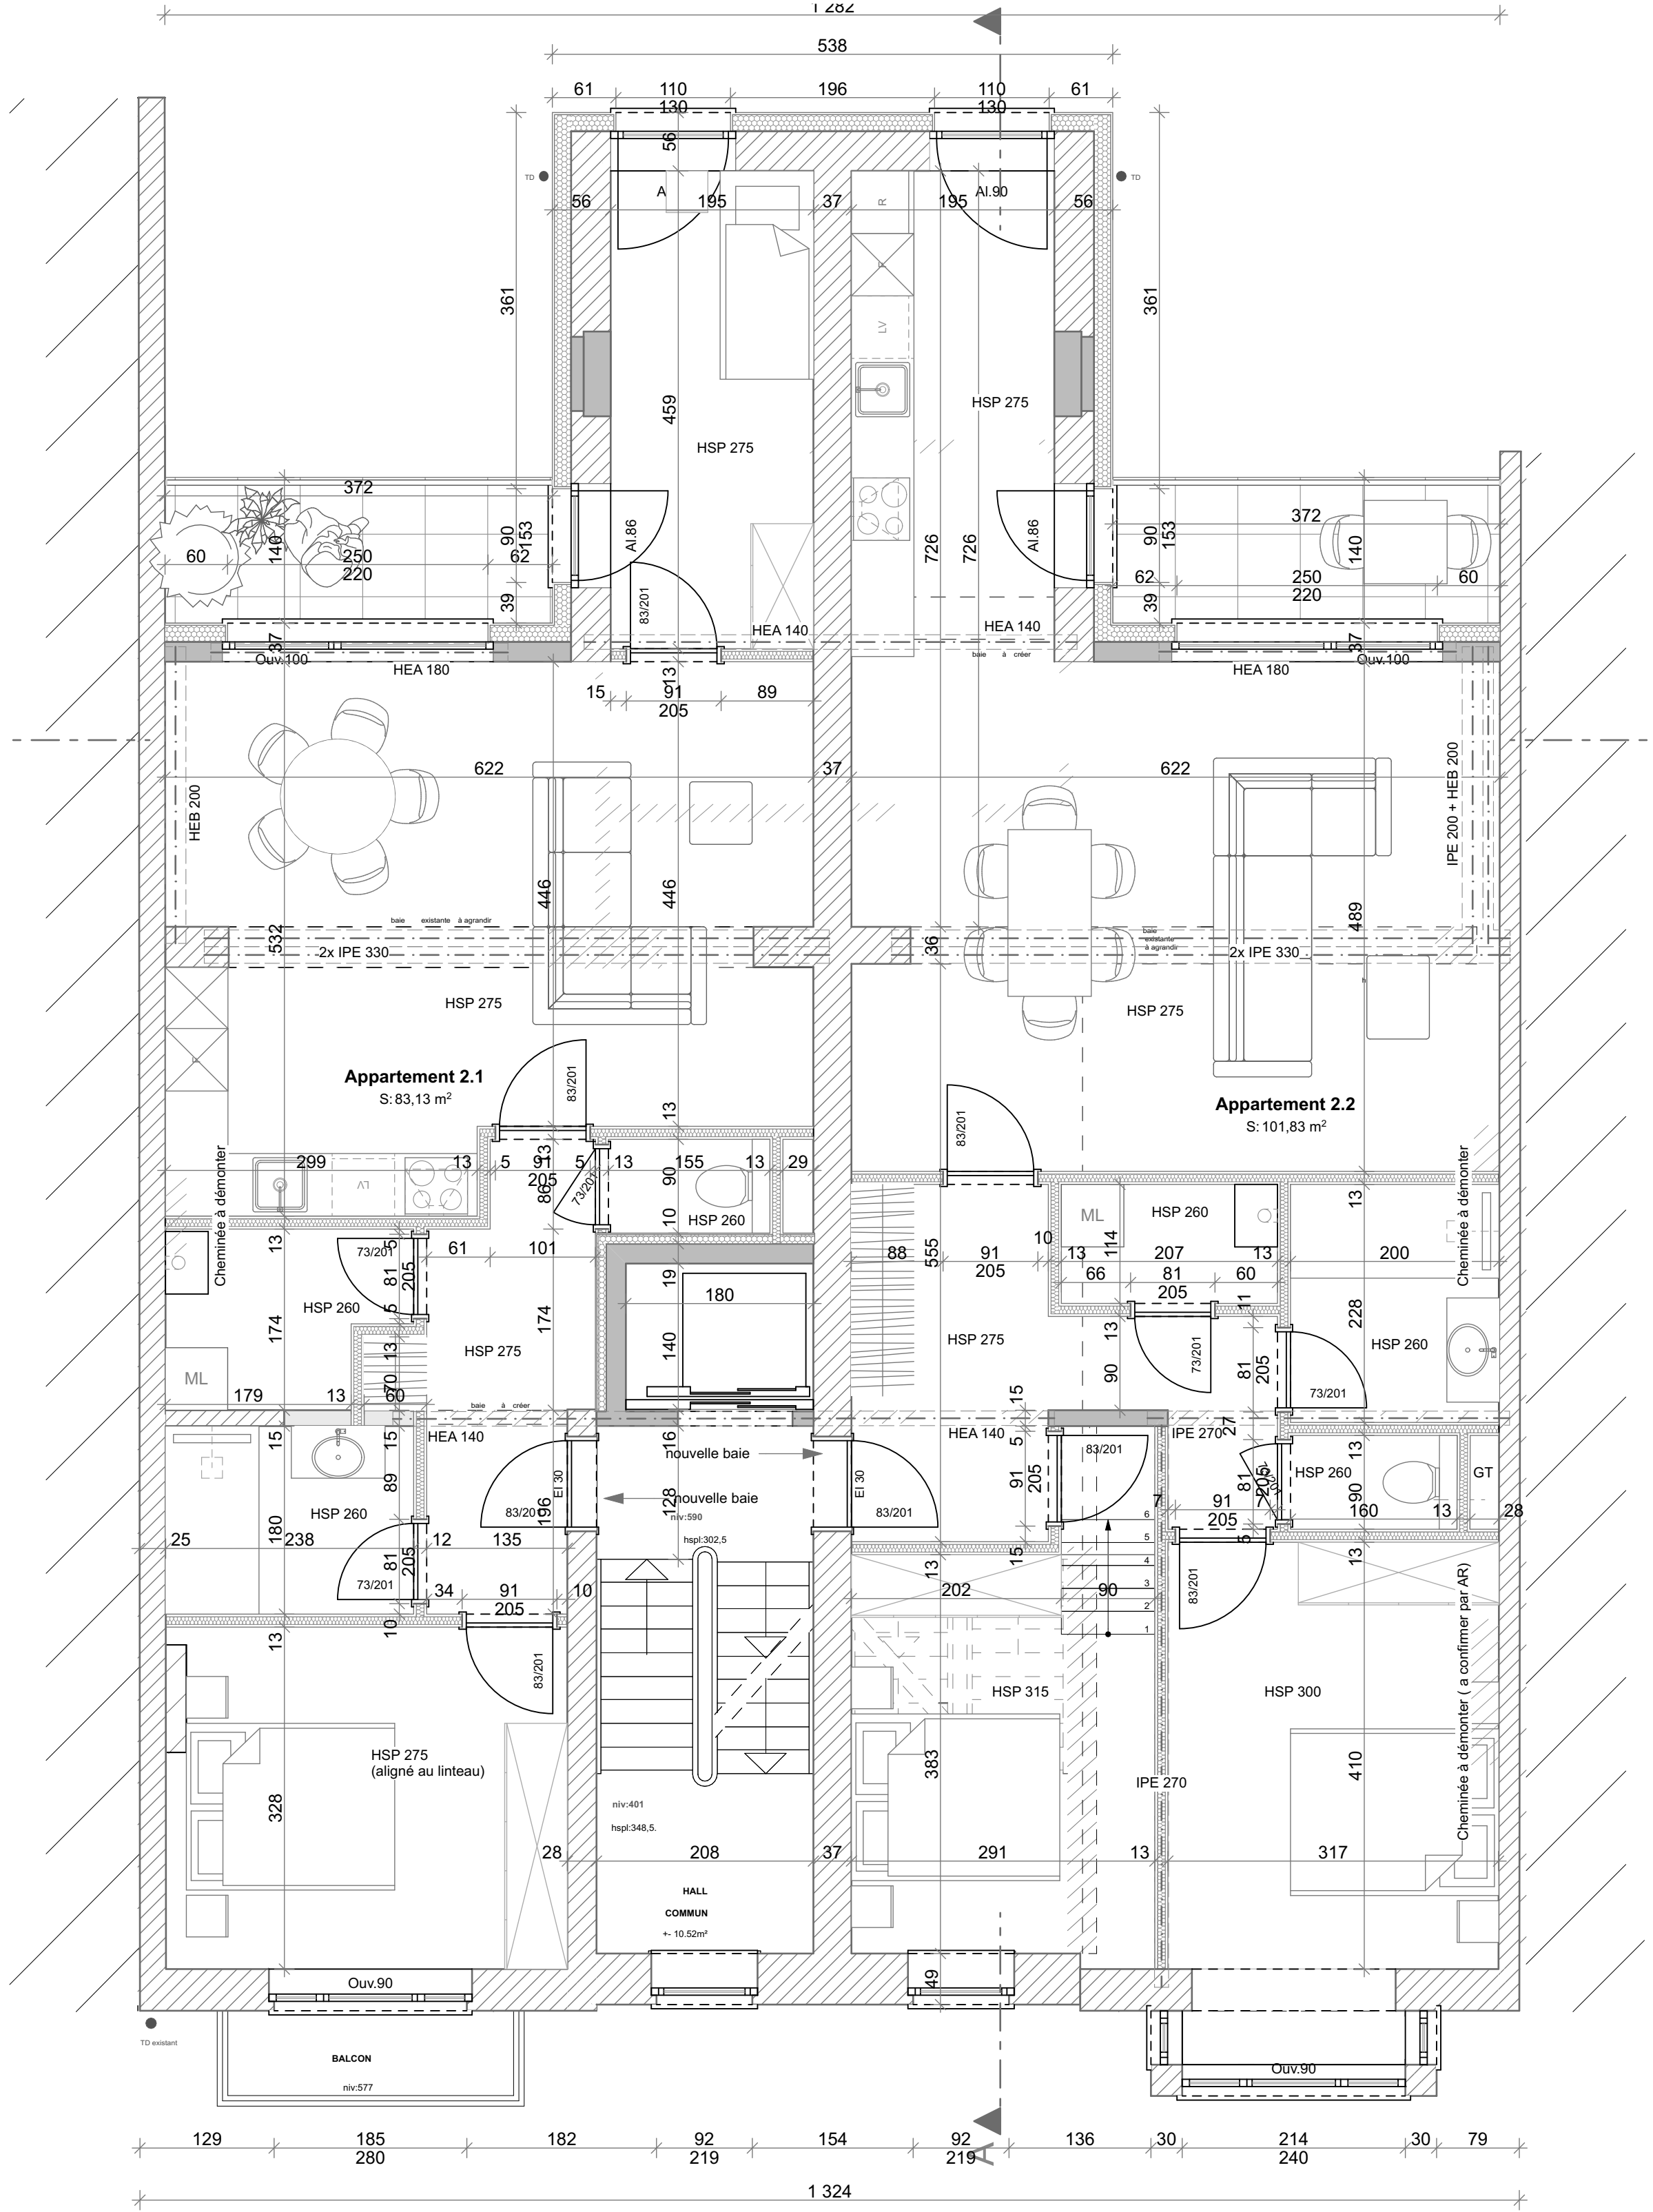

2ème étage Ech. : 1:50

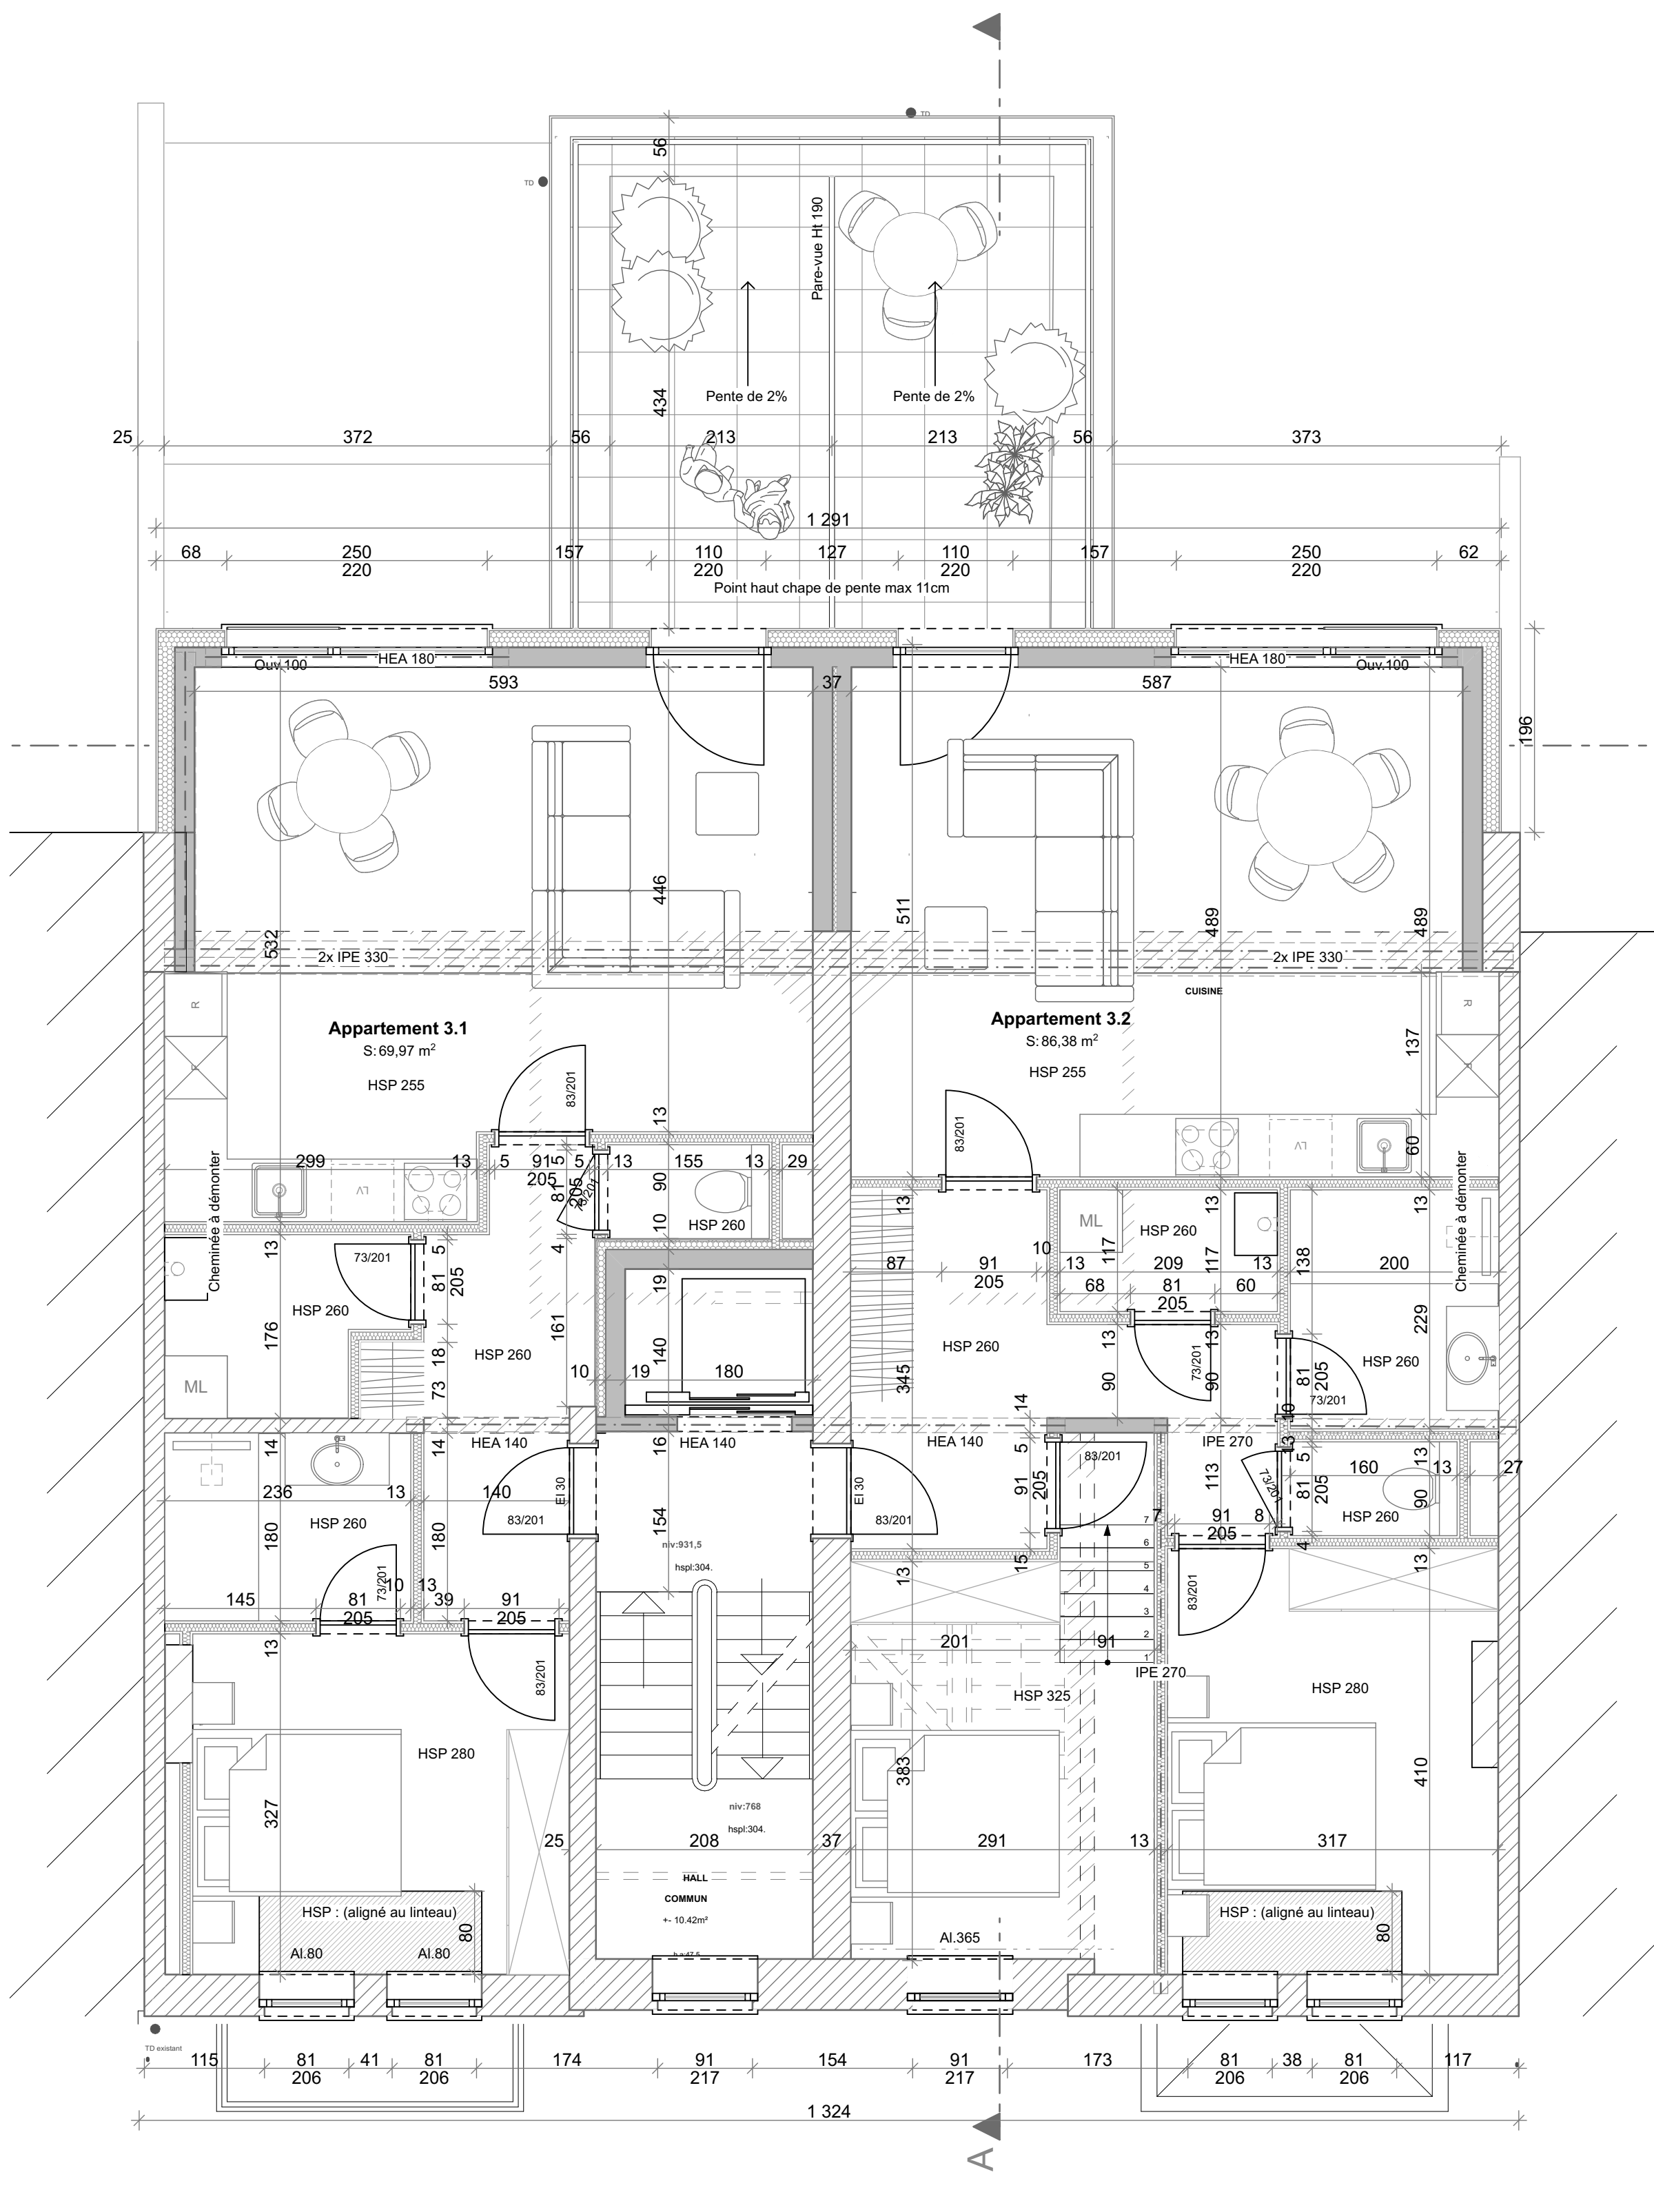

3ème étage Ech. : 1:50

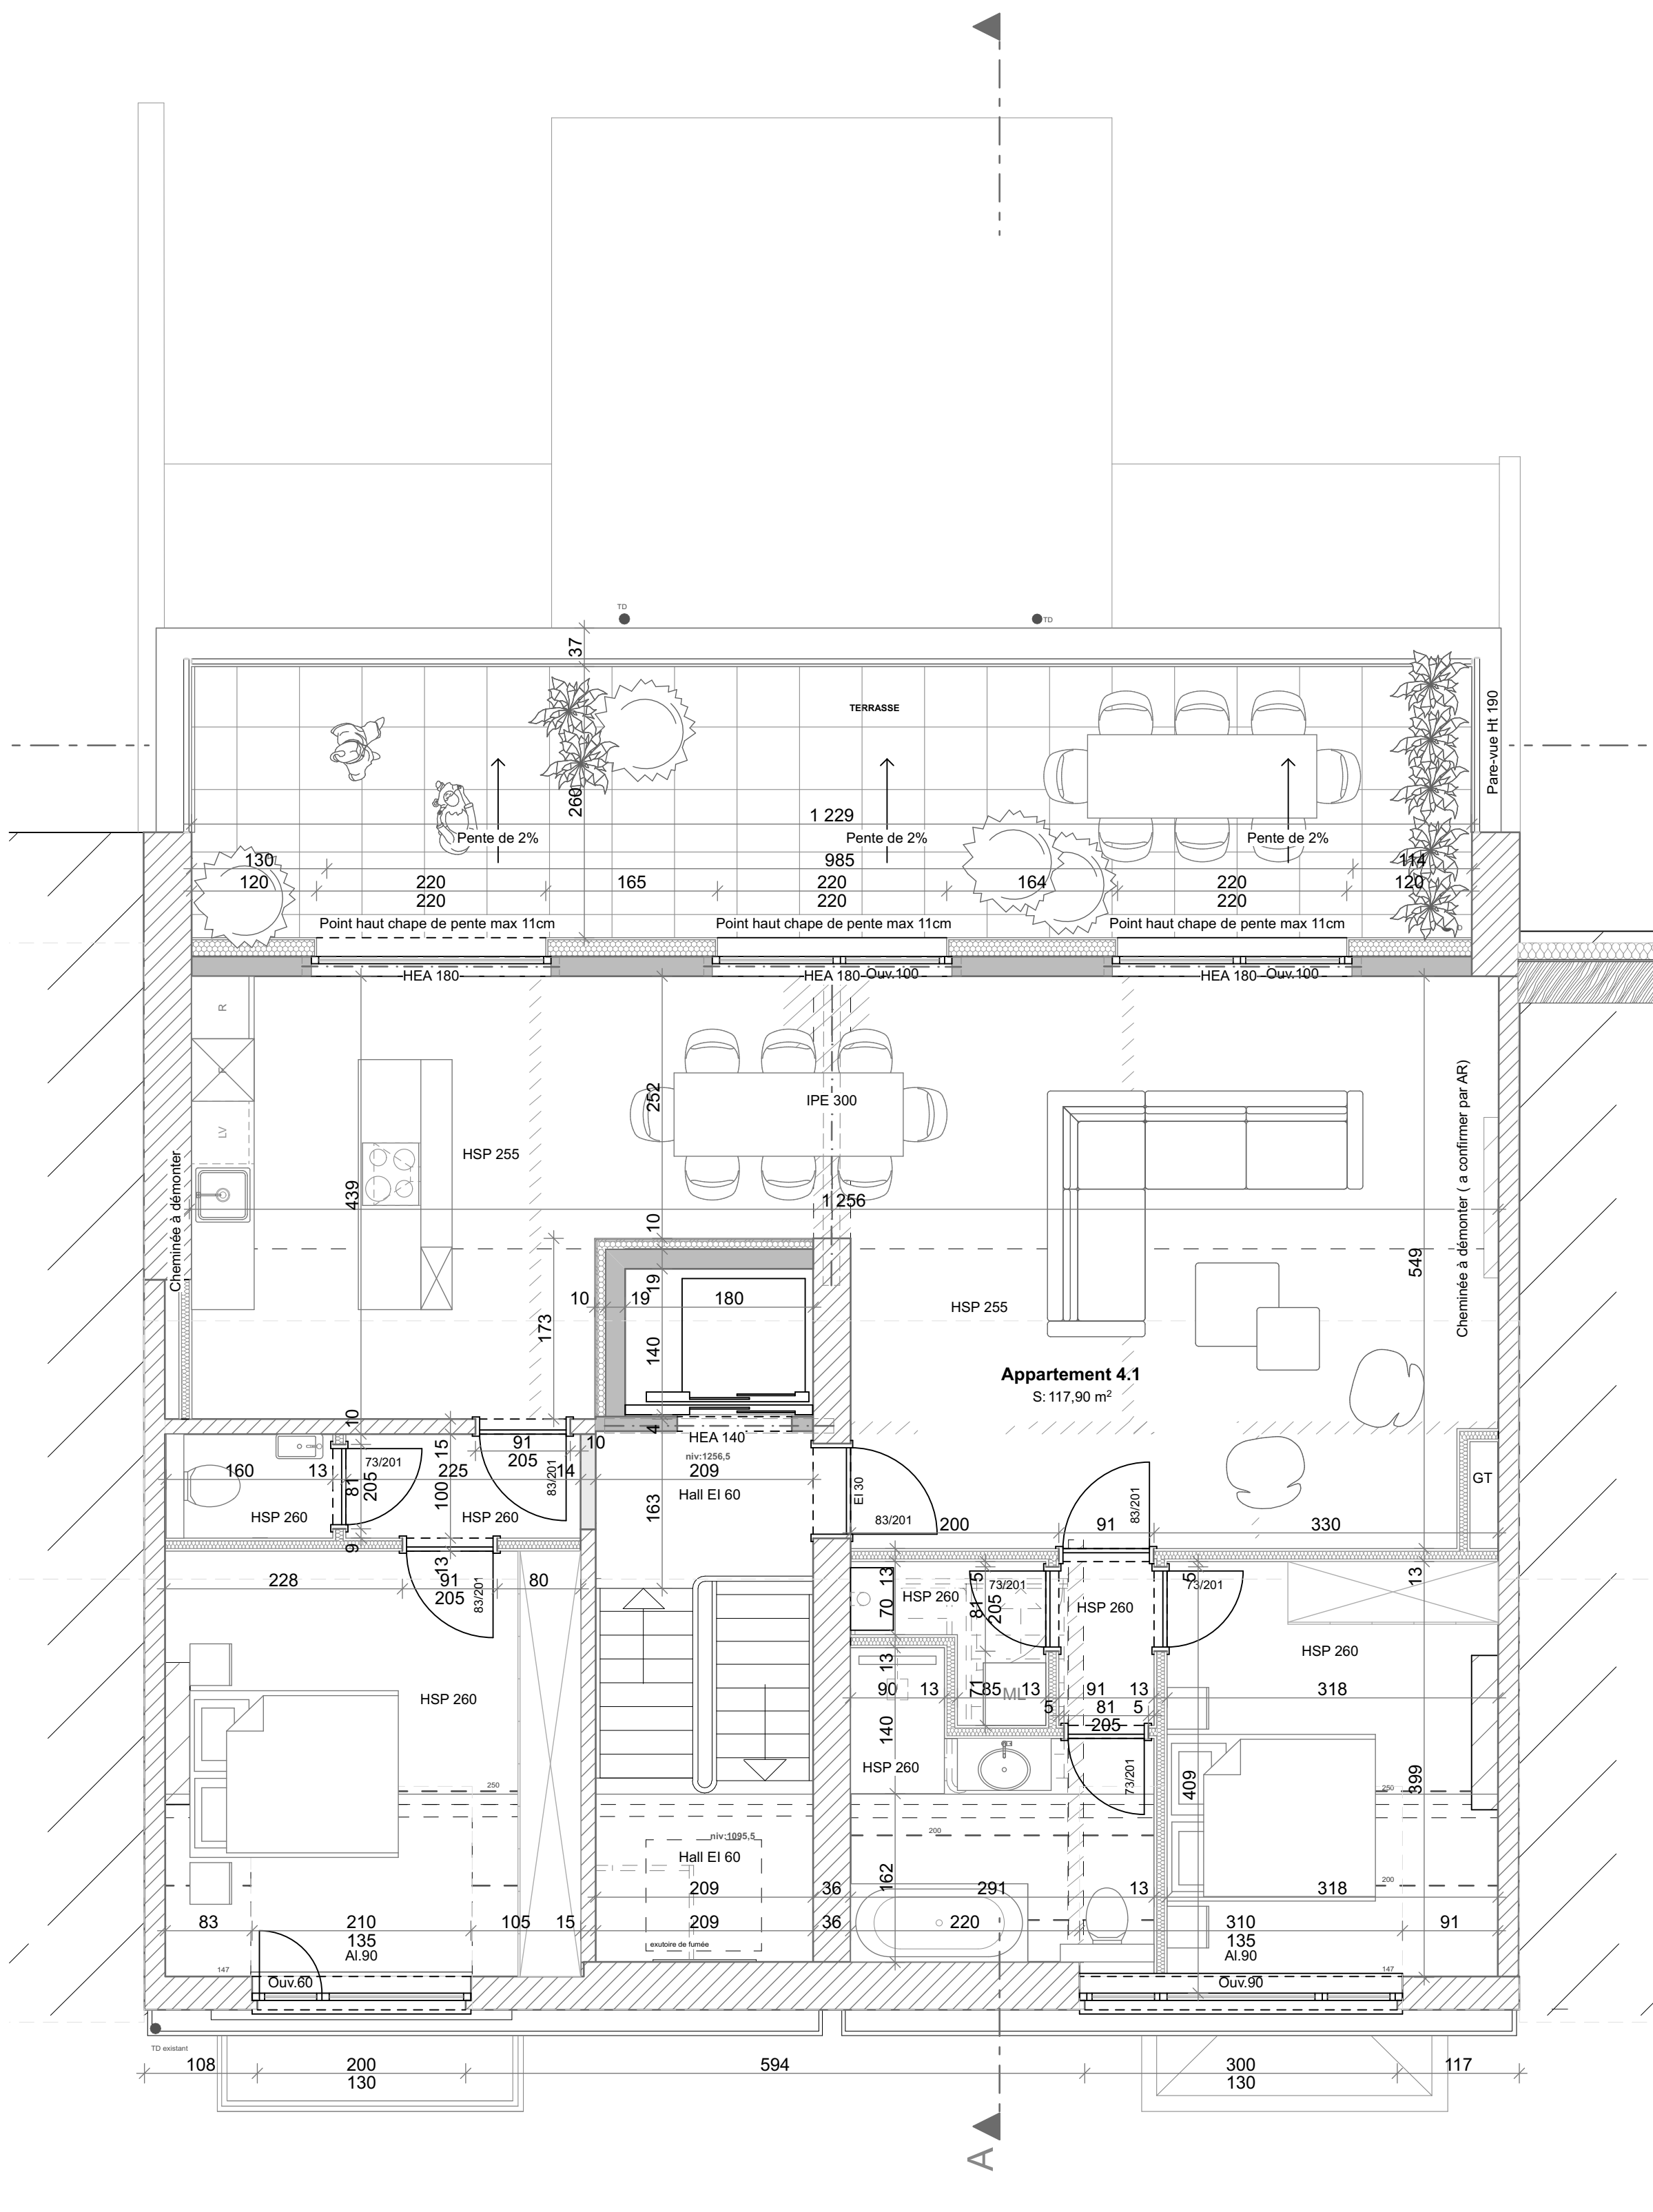

4ème étage Ech. : 1:50

D	Ajout des HSP	27/01/2025
C	Ajout de cotes	09/12/2024
B	Modifications : fosse ascenseur, escalier, poutres, murs mitoyens en bloc	12/06/2024
A	Modifications (caves, poutres IR etc.)	21/06/2024
INDICE	MODIFICATIONS	DATE

TOUTES LES COTES ET NIVEAUX SONT A VERIFIER PAR L'ENTREPRENEUR		
RESERVE A L'ADMINISTRATION		
Transformation de trois immeubles en 11 appartements		
PROVINCE	LIEGE	
VILLE	Liège	
CHANTIER	Rue de Sélys 35 et Rue du Plan Incliné 11 - 13 4000 Liège	
MAITRE DE L'OUVRAGE	L' Square SASPJ Avenue des Platanes 16, 4000 Liège	
ARCHITECTE	B.du PRE WERSON	NJDA architecture Rue de Verriers, 31 4020 LIEGE Tel 04/253.22.53 Fax 04/253.32.38 njda.architecture@skynet.be
CADASTRE 5 DIV B Numéro 296w3, 296f4 et 296g4	Vu pour accord Liège le Le Maître de l'Ouvrage, L'Entrepreneur, L'Architecte,	
DATE 05/03/2024	Exécution Situation projetée Rue du Plan Incliné 11 et 13	
ECHELLE 1:50	2699-Exec-2d	