

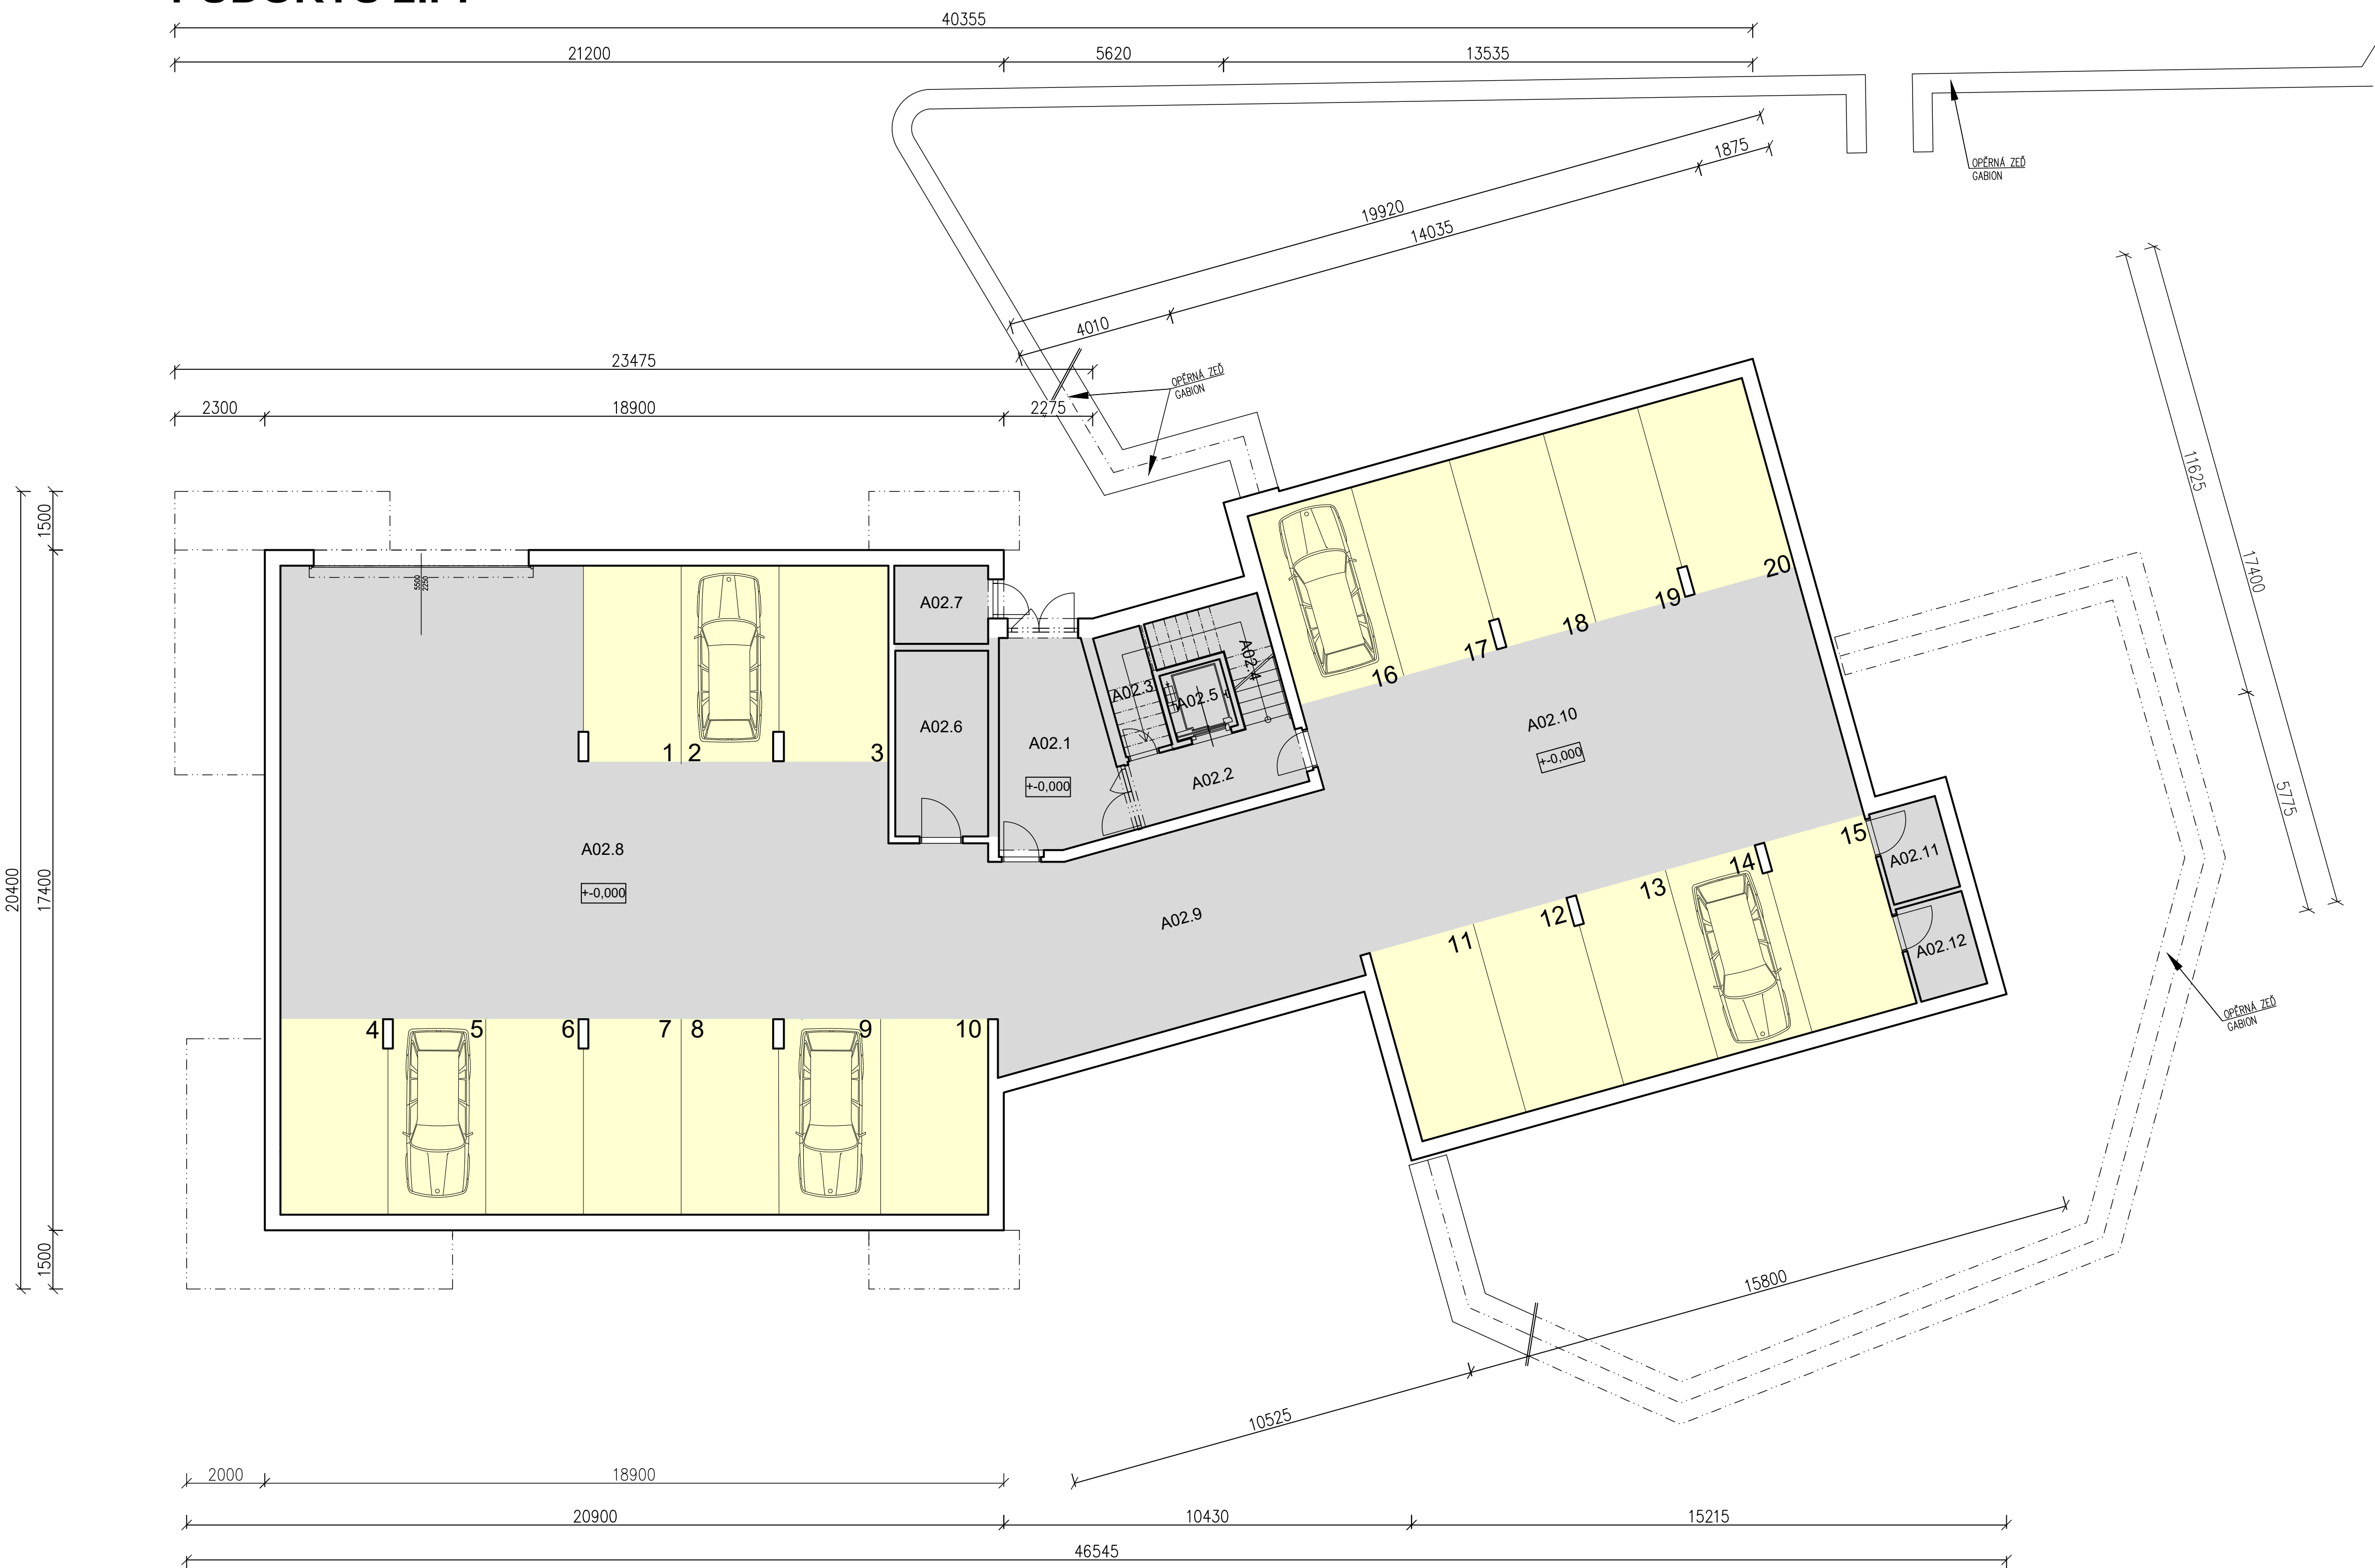


OBJEKT A
PŮDORYS 2.PP

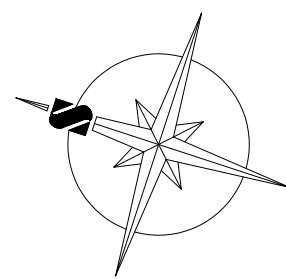

TABULKA MÍSTNOSTÍ SPOLEČNÉ PROSTORY		
ČÍSLO	NÁZEV MÍSTNOSTI	PLOCHA [m²]
A02.1	ZÁDVEŘÍ	15,00
A02.2	CHODBA	7,50
A02.3	TECHNICKÁ MÍSTNOST	3,90
A02.4	SCHODIŠTĚ	10,2
A02.5	VÝTAH 630 KG	2,80
A02.6	TECHNICKÁ MÍSTNOST - ÚT	11,30
A02.7	TECH. MÍSTNOST - MĚŘENÍ EL.	4,80
A02.8	PARKING I - 10 PARKOVACÍCH MÍST	281,40
A02.9	PARKING II	46,70
A02.10	PARKING III - 10 PARKOVACÍCH MÍST	217,10
A02.11	TECHNICKÁ MÍSTNOST ROZVODNA POŽÁRNÍ OCHRANY	4,20
A02.12	TECHNICKÁ MÍSTNOST BATERIOVÝ MODUL	4,30
CELKEM PLOCHA - SPOLEČNÉ PROSTORY		609,20
ZASTAVĚNÁ PLOCHA - 2.PP		671,9

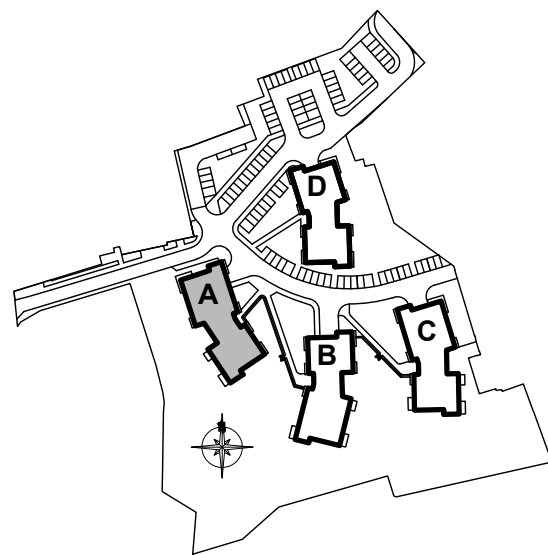

Architektonické řešení R21 ARCHITECTS		R21 Architects s.r.o., Mánesova 864/19, 120 00 Prague, Czech republic T: +420234 749 770, e: info@r21architects.com www.r21architects.com Ing. arch. Hynek Vlach - ČKA 03731			
Akce BYTOVÉ DOMY PRIMONA ČESKÁ TŘEBOVÁ OBJEKT A					
p.č. 759/1, 838/1, 1397, 1458, 1465, st. 105/2, st. 105/4, k.ú. Parník, Česká Třebová					
Investor Na Primoně s.r.o. Vodárenská 22, Nemošice, 530 03 Pardubice					
Projektant B K N , spol. s r. o., Vladislavova 29/I, 566 01 Vysoké Mýto, www.bkn.cz					
Vypracoval Kolektiv		Zodpovědný projektant Ing. Vladimír Teplý			
rozdílko		pore č.			
Stupeň DOKUMENTACE PRO PROVÁDĚNÍ STAVBY DPS					
Objekt SO 01 BYTOVÝ DŮM A					
Obsah ARCHITEKTONICKO-STAVEBNÍ ŘEŠENÍ (ASŘ) PŮDORYS 2.PP - BYTOVÝ DŮM A					
Datum 07/2025		Zak. číslo 6832/25			
		Č. výkresu D.1.1.5			