



ACHTUNG:
 DIESE WAERMEPUMPE IST
 MIT PROPAN R290 GEFUELLT.
 ES SIND DIE OERTLICHEN
 SICHERHEITSVORSCHRIFTEN
 ZU BEACHTEN



BEIM AUFSTELLEN SIND DIE
 SICHERHEITSABSTAENDE GEMAESS
 INSTALLATIONSHANDBUCH ZU
 BEACHTEN

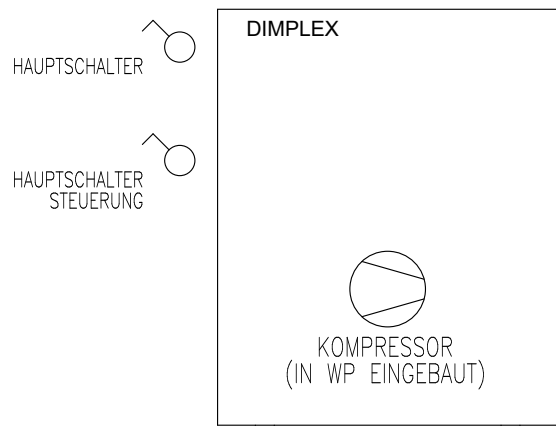

WAERMEPUMPE
 LA 2030CP /
 LA 4060CP

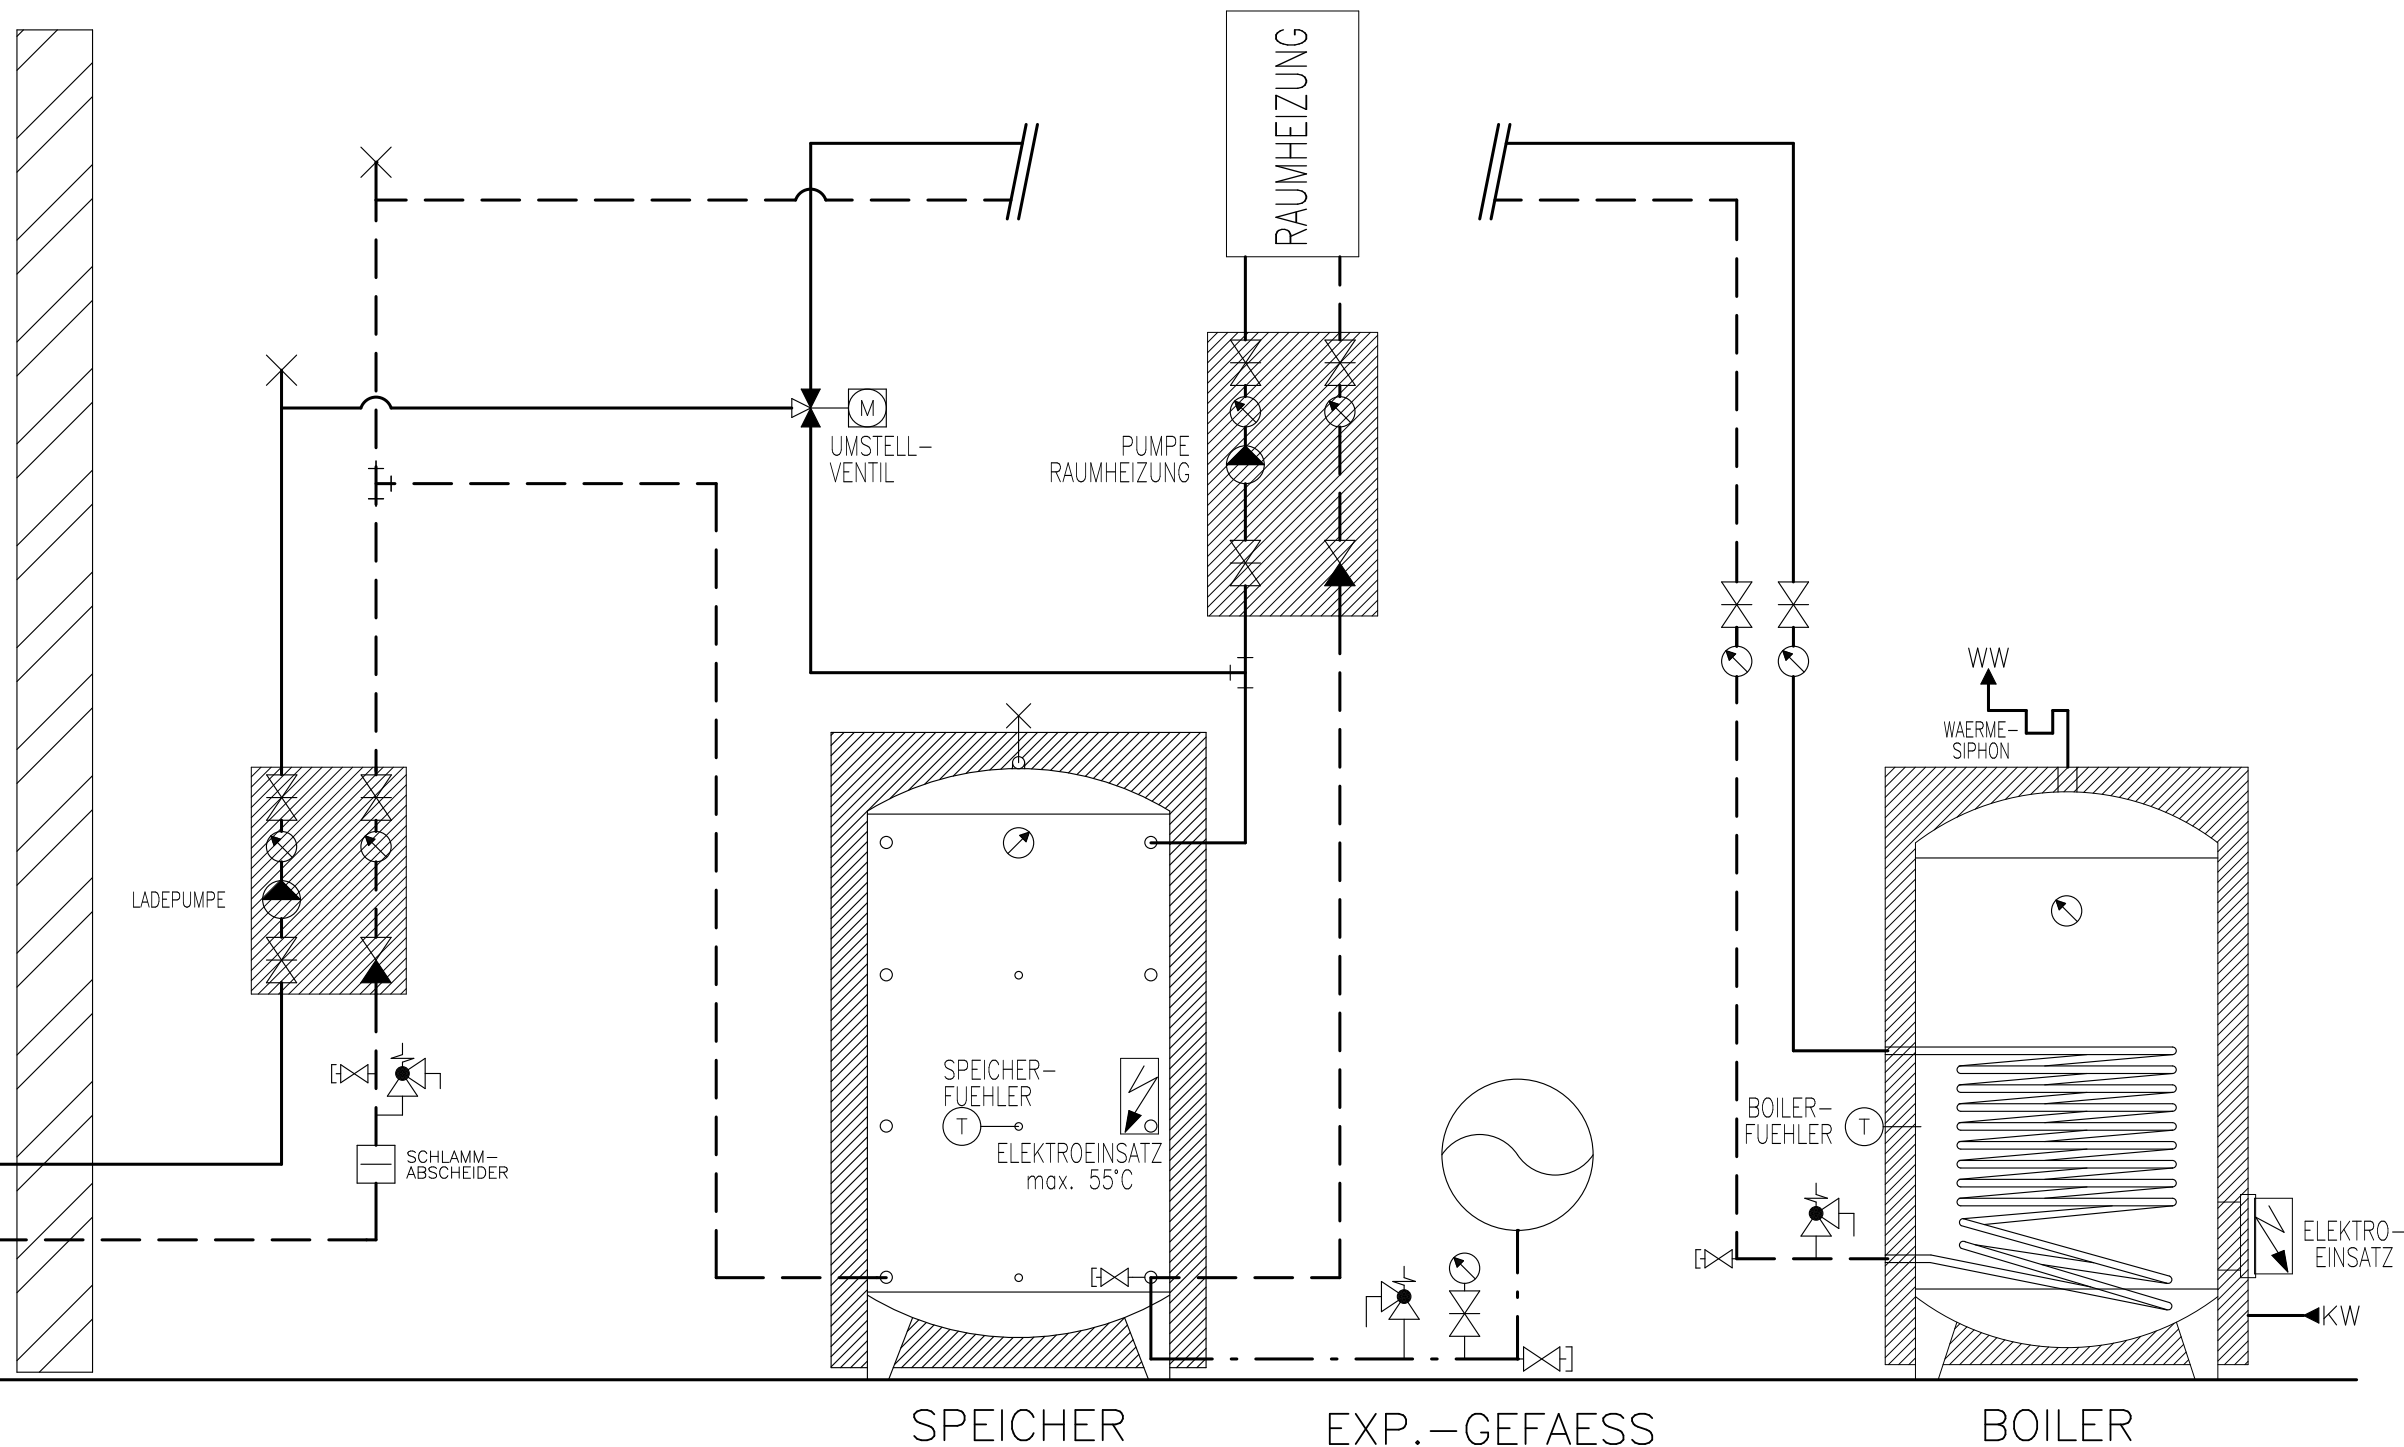

Prinzipschema

Wärmepumpe Luft/Wasser
 mit Speicher und Boiler
 1x Raumheizung

Sigmatic AG
 Infanteriestrasse 2
 6210 Sursee
 Schweiz

Tel: +41 41 925 11 22
 Fax: +41 41 925 11 21
 info@sigmatic.ch
 www.sigmatic.ch

Heizsysteme
Gebäudeautomation
Solarsysteme
Klimasysteme


sigmatic
 Energiekonzepte fürs Leben

ACHTUNG:
 DIESE WAERMEPUMPE IST
 MIT PROPAN R290 GEFUELLT.
 ES SIND DIE OERTLICHEN
 SICHERHEITSVORSCHRIFTEN
 ZU BEACHTEN



Achtung!
 Feuergefahr

BEIM AUFSTELLEN SIND DIE
 SICHERHEITSABSTAENDE GEMAESS
 INSTALLATIONSHANDBUCH ZU
 BEACHTEN

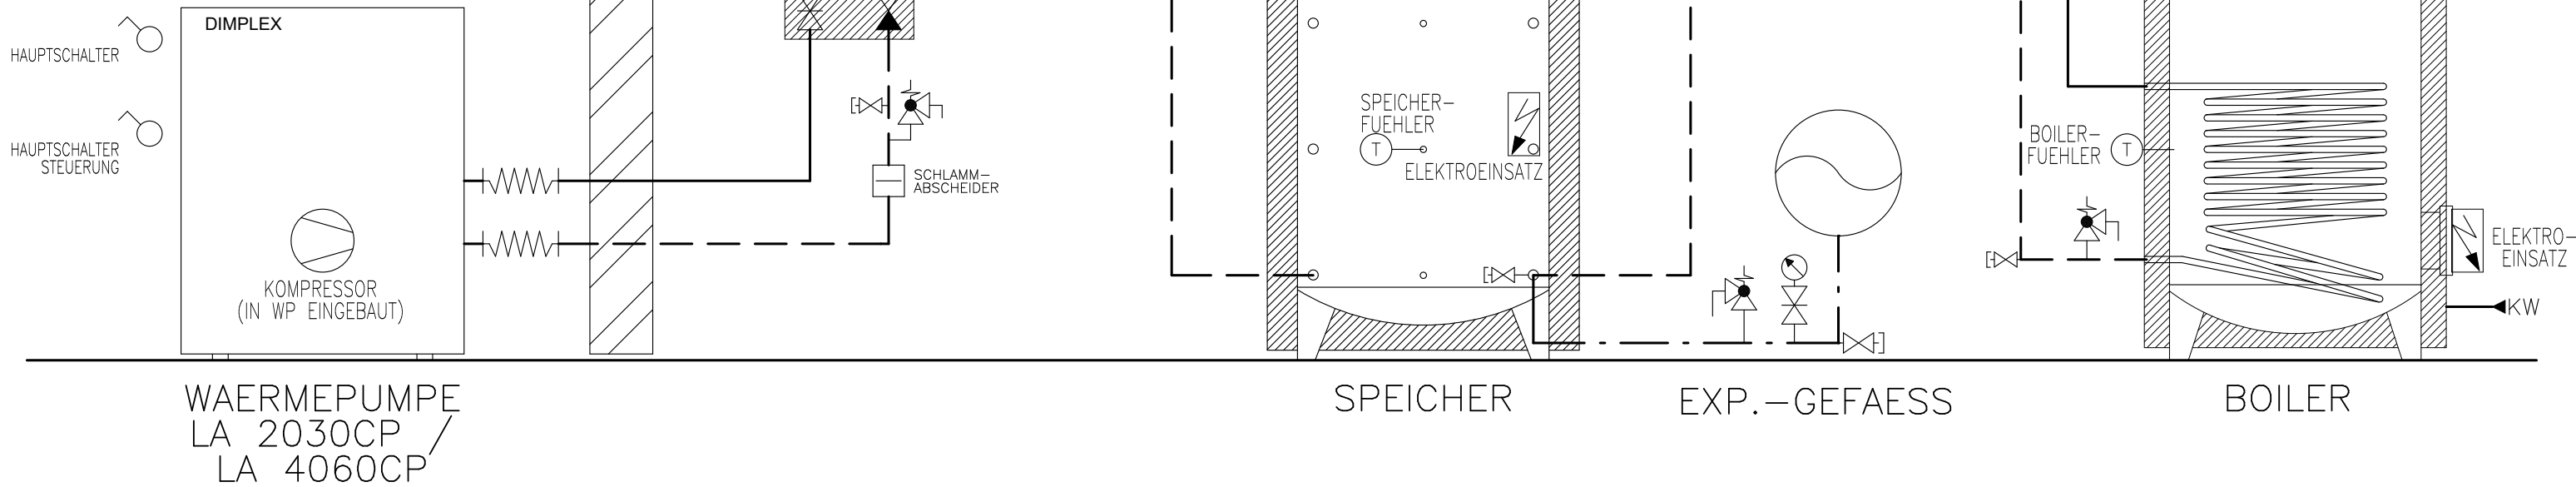

Prinzipschema


Wärmepumpe Luft/Wasser
 mit Speicher und Boiler
 1x Raumheizung

AUSSEN-
FUEHLER


ACHTUNG:
DIESE WAERMEPUMPE IST
MIT PROPAN R290 GEFUELLT.
ES SIND DIE OERTLICHEN
SICHERHEITSVORSCHRIFTEN
ZU BEACHTEN



BEIM AUFSTELLEN SIND DIE
SICHERHEITSABSTAEDE GEMAESS
INSTALLATIONSHANDBUCH ZU
BEACHTEN

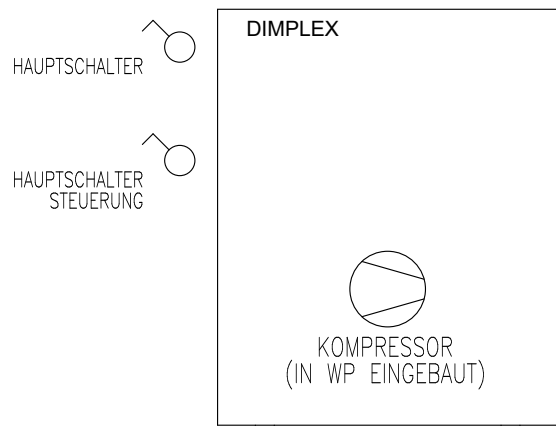

WAERMEPUMPE
LA 2030CP /
LA 4060CP

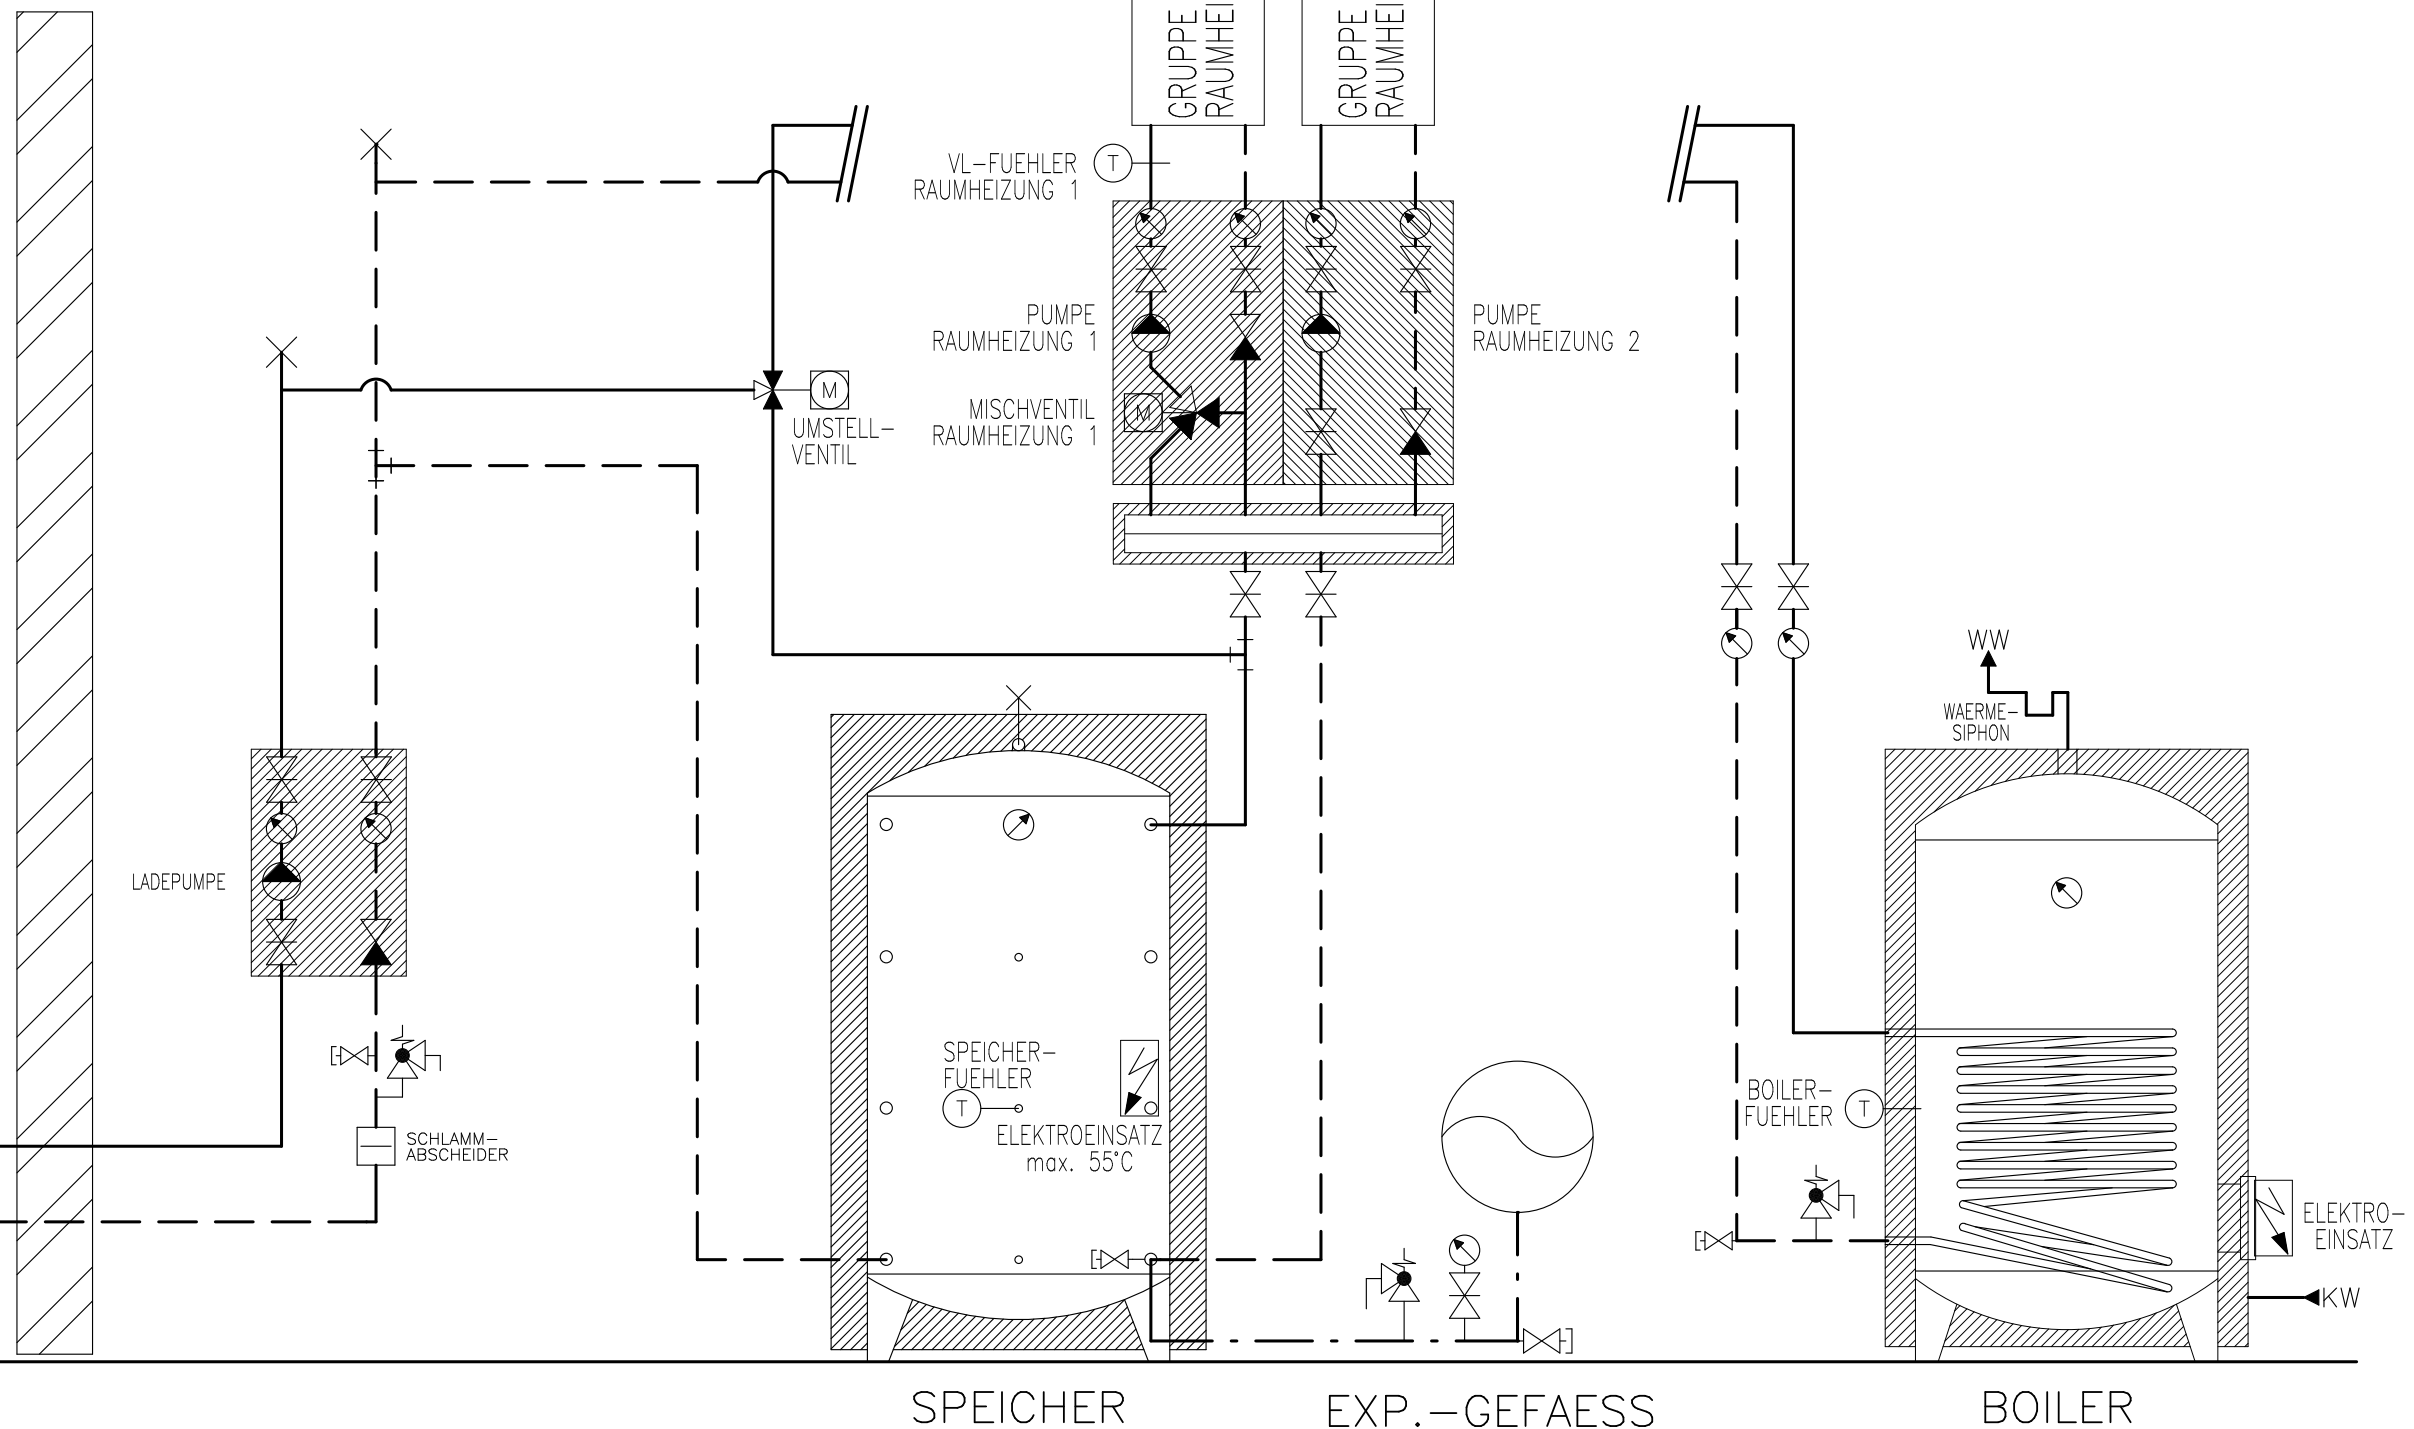

Prinzipschema

Wärmepumpe Luft/Wasser
mit Speicher und Boiler
2x Raumheizungen

Sigmatic AG
Infanteriestrasse 2
6210 Sursee
Schweiz

Tel: +41 41 925 11 22
Fax: +41 41 925 11 21
info@sigmatic.ch
www.sigmatic.ch

Heizsysteme
Gebäudeautomation
Solarsysteme
Klimasysteme


sigmatic
Energiekonzepte fürs Leben

 AUSSEN-
FUEHLER

ACHTUNG:
DIESE WAERMEPUMPE IST
MIT PROPAN R290 GEFUELLT.
ES SIND DIE OERTLICHEN
SICHERHEITSVORSCHRIFTEN
ZU BEACHTEN



BEIM AUFSTELLEN SIND DIE
SICHERHEITSABSTAEDE GEMAESS
INSTALLATIONSHANDBUCH ZU
BEACHTEN

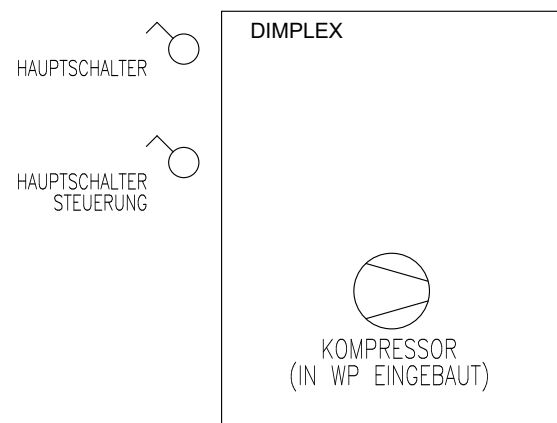

WAERMEPUMPE
LA 2030CP /
LA 4060CP

LADEPUMPE

SCHLAMM-
ABSCHIEDER

VL-FUEHLER
RAUMHEIZUNG 1

PUMPE
RAUMHEIZUNG 1

MISCHVENTIL
RAUMHEIZUNG 1

VL-FUEHLER
RAUMHEIZUNG 2

PUMPE
RAUMHEIZUNG 2

MISCHVENTIL
RAUMHEIZUNG 2

SPEICHER-
FUEHLER
ELEKTROEINSATZ

BOILER-
FUEHLER

ELEKTRO-
EINSATZ

SPEICHER

EXP.-GEFAESS

BOILER

Prinzipschema

Wärmepumpe Luft/Wasser
mit Speicher und Boiler
2x Raumheizungen

Sigmatic AG
Infanteriestrasse 2
6210 Sursee
Schweiz

Tel: +41 41 925 11 22
Fax: +41 41 925 11 21
info@sigmatic.ch
www.sigmatic.ch

Heizsysteme
Gebäudeautomation
Solarsysteme
Klimasysteme


sigmatic
Energiekonzepte fürs Leben

ACHTUNG:
 DIESE WAERMEPUMPE IST
 MIT PROPAN R290 GEFUELLT.
 ES SIND DIE OERTLICHEN
 SICHERHEITSVORSCHRIFTEN
 ZU BEACHTEN




BEIM AUFSTELLEN SIND DIE
 SICHERHEITSABSTAENDE GEMAESS
 INSTALIATIONSHANDBUCH ZU
 BEACHTEN

HAUPTSCHALTER
 HAUPTSCHALTER
 STEUERUNG

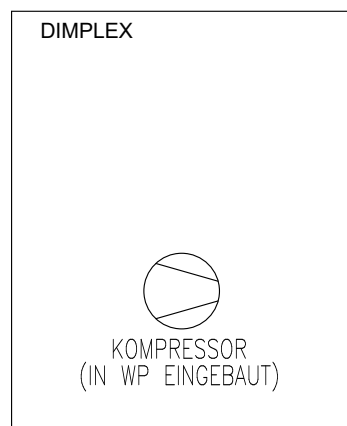


WAERMEPUMPE
 LA 2030CP /
 LA 4060CP


LADEPUMPE

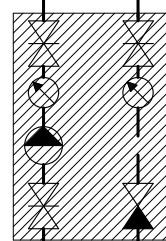

SCHLAMM-
ABSCHIEDER

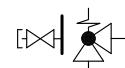


PUMPE
RAUMHEIZUNG

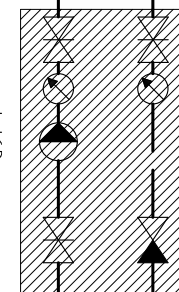


RAUMHEIZUNG

SPEICHER

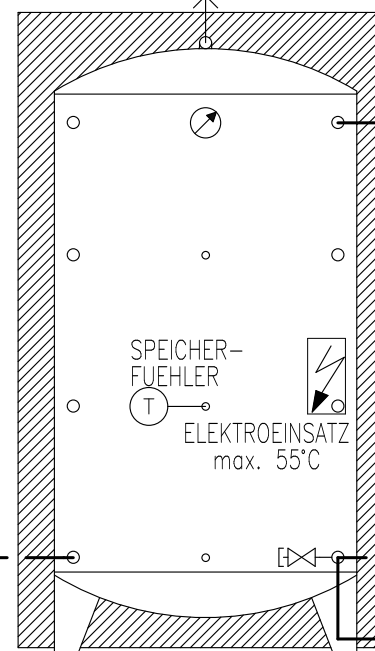

EXP.-GEFAESS

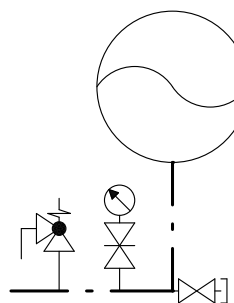

Prinzipschema

Wärmepumpe Luft/Wasser
 mit Speicher
 1x Raumheizung

Sigmatic AG
 Infanteriestrasse 2
 6210 Sursee
 Schweiz

Tel: +41 41 925 11 22
 Fax: +41 41 925 11 21
 info@sigmatic.ch
 www.sigmatic.ch

Heizsysteme
Gebäudeautomation
Solarsysteme
Klimasysteme


sigmatic
 Energiekonzepte fürs Leben

⊕ AUSSEN-
FUEHLER

ACHTUNG:
DIESE WAERMEPUMPE IST
MIT PROPAN R290 GEFUELLT.
ES SIND DIE OERTLICHEN
SICHERHEITSVORSCHRIFTEN
ZU BEACHTEN





BEIM AUFSTELLEN SIND DIE
SICHERHEITSABSTAENDE GEMAESS
INSTALLATIONSHANDBUCH ZU
BEACHTEN

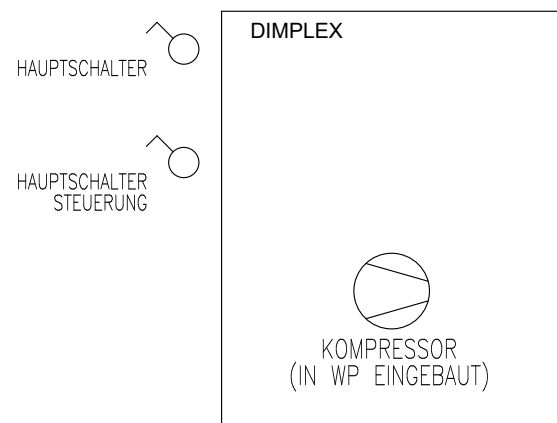

WAERMEPUMPE
LA 2030CP /
LA 4060CP

LADEPUMPE

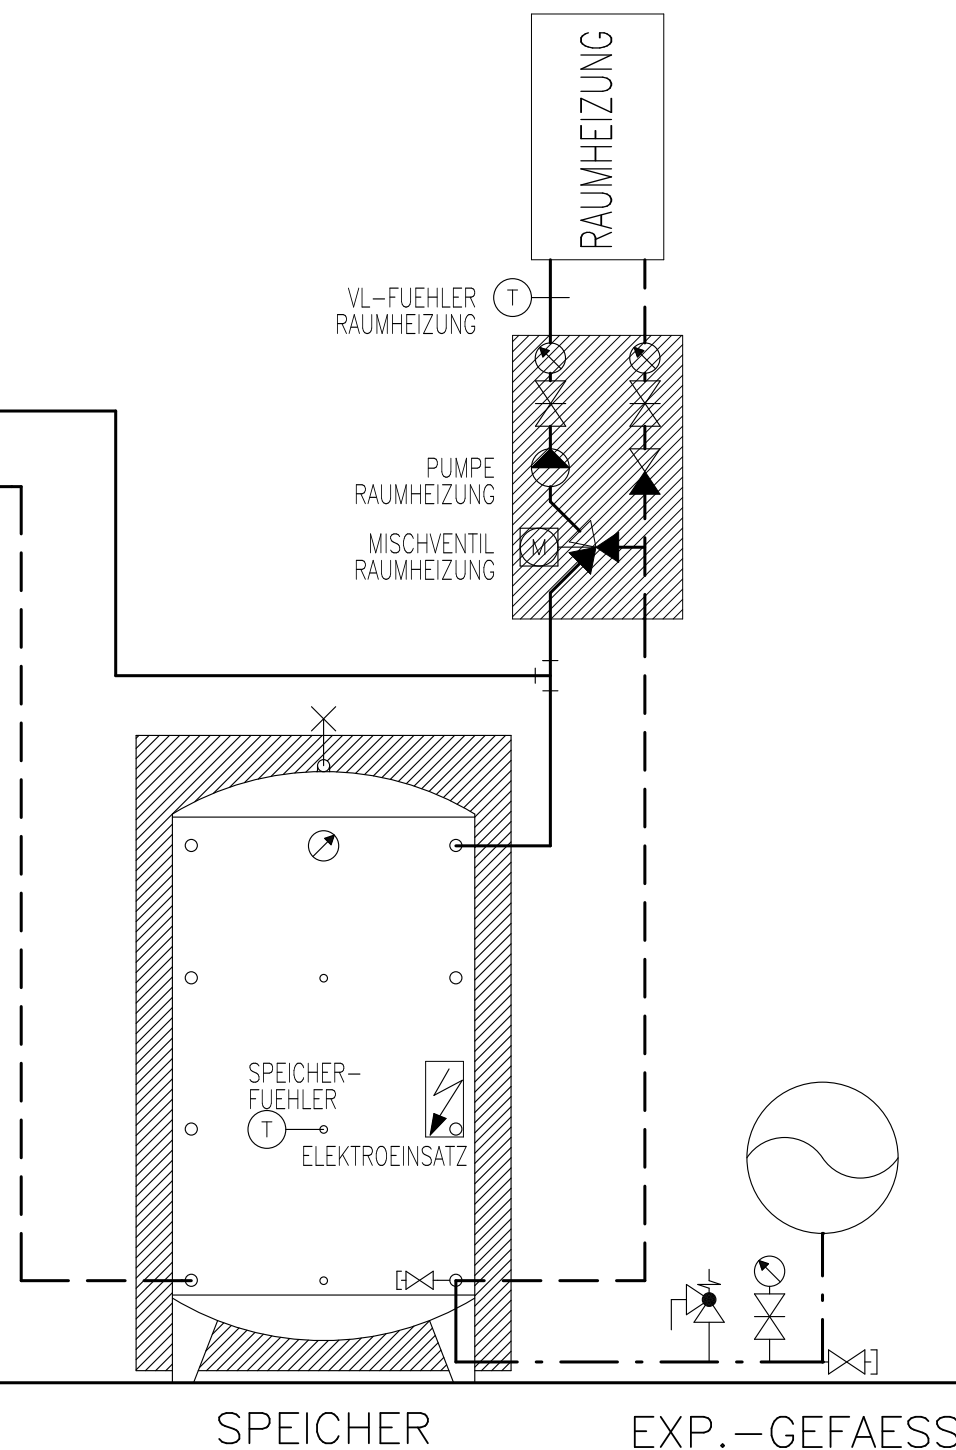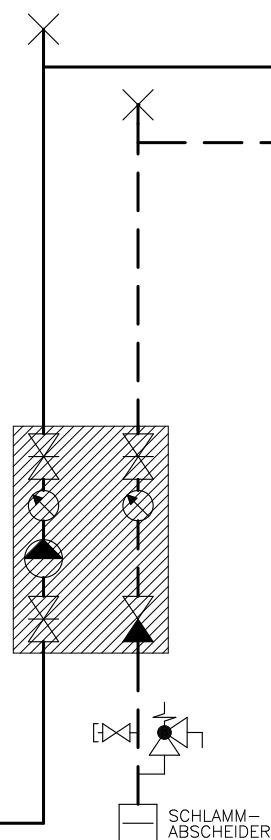

Prinzipschema

Wärmepumpe Luft/Wasser
mit Speicher
1x Raumheizung

Sigmatic AG
Infanteriestrasse 2
6210 Sursee
Schweiz

Tel: +41 41 925 11 22
Fax: +41 41 925 11 21
info@sigmatic.ch
www.sigmatic.ch

Heizsysteme
Gebäudeautomation
Solarsysteme
Klimasysteme


sigmatic
Energiekonzepte fürs Leben

 AUSSEN-
FUEHLER

ACHTUNG:
DIESE WAERMEPUMPE IST
MIT PROPAN R290 GEFUELLT.
ES SIND DIE OERTLICHEN
SICHERHEITSVORSCHRIFTEN
ZU BEACHTEN



BEIM AUFSTELLEN SIND DIE
SICHERHEITSABSTAENDE GEMAESS
INSTALLATIONSHANDBUCH ZU
BEACHTEN

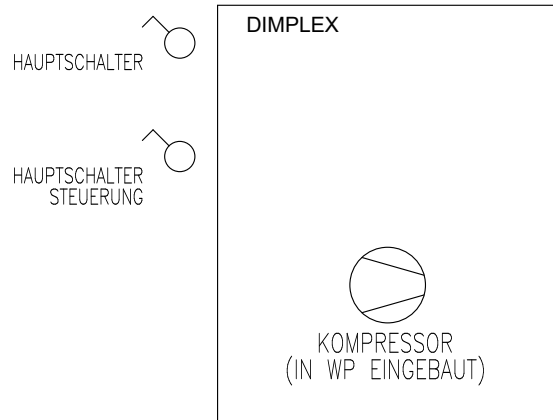

WAERMEPUMPE
LA 2030CP /
LA 4060CP

LADEPUMPE

SCHLAMM-
ABSCHIEDER

VL-FUEHLER
RAUMHEIZUNG 1

PUMPE
RAUMHEIZUNG 1

MISCHVENTIL
RAUMHEIZUNG 1

GRUPPE
RAUMHEIZUNG 1

GRUPPE
RAUMHEIZUNG 2

PUMPE
RAUMHEIZUNG 2

SPEICHER-
FUEHLER
T
ELEKTROEINSATZ
max. 55°C

SPEICHER

EXP.-GEFAESS

Prinzipschema

Wärmepumpe Luft/Wasser
mit Speicher
2x Raumheizungen

Sigmatic AG
Infanteriestrasse 2
6210 Sursee
Schweiz

Tel: +41 41 925 11 22
Fax: +41 41 925 11 21
info@sigmatic.ch
www.sigmatic.ch

Heizsysteme
Gebäudeautomation
Solarsysteme
Klimasysteme


sigmatic
Energiekonzepte fürs Leben

AUSSEN-
FUEHLER

ACHTUNG:
DIESE WAERMEPUMPE IST
MIT PROPAN R290 GEFUELLT.
ES SIND DIE OERTLICHEN
SICHERHEITSVORSCHRIFTEN
ZU BEACHTEN





BEIM AUFSTELLEN SIND DIE
SICHERHEITSABSTAENDE GEMAESS
INSTALLATIONSHANDBUCH ZU
BEACHTEN

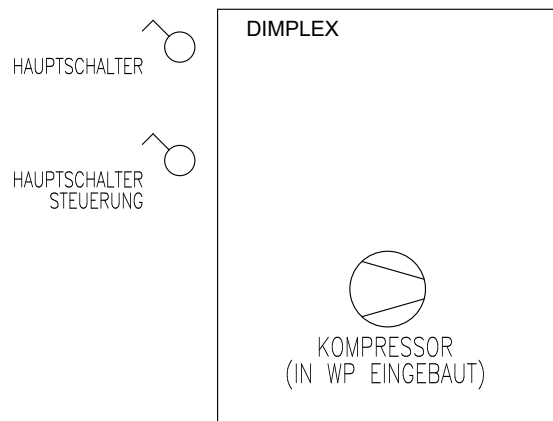

WAERMEPUMPE
LA 2030CP /
LA 4060CP

LADEPUMPE

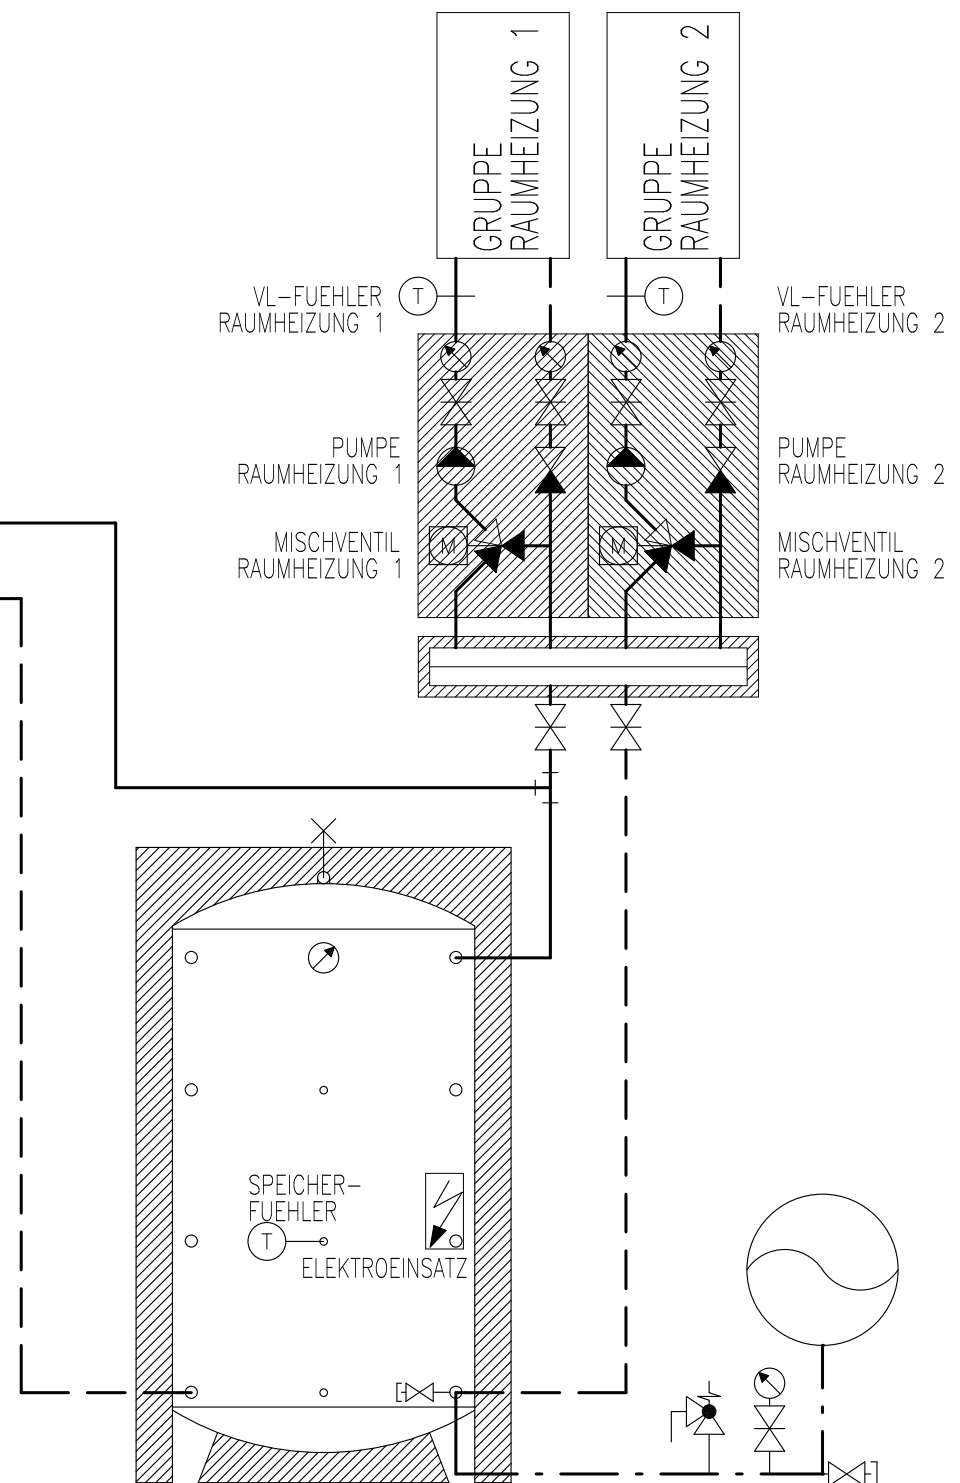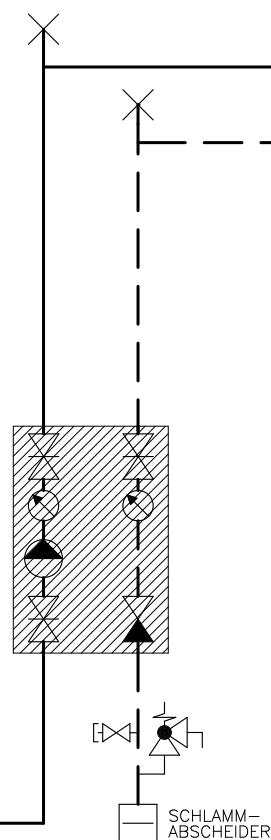

SPEICHER

EXP.-GEFAESS

Prinzipschema

Wärmepumpe Luft/Wasser
mit Speicher
2x Raumheizungen

Sigmatic AG
Infanteriestrasse 2
6210 Sursee
Schweiz

Tel: +41 41 925 11 22
Fax: +41 41 925 11 21
info@sigmatic.ch
www.sigmatic.ch

Heizsysteme
Gebäudeautomation
Solarsysteme
Klimasysteme

sigmatic
Energiekonzepte fürs Leben