
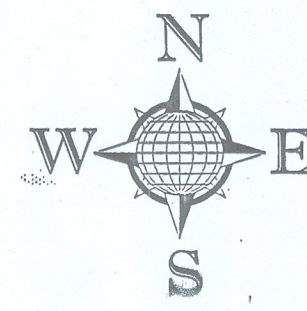


IN KHASRA NO.:- 110 TO 121, 217/122, 214/123, 133, 137, 138/1, 139, 140,
141, 142/1, 213/123, 218/122, 219/128, 241/212.
AT VILLAGE :- JHUJHARPURA, TEH.:- CHAKSU, JAIPUR.

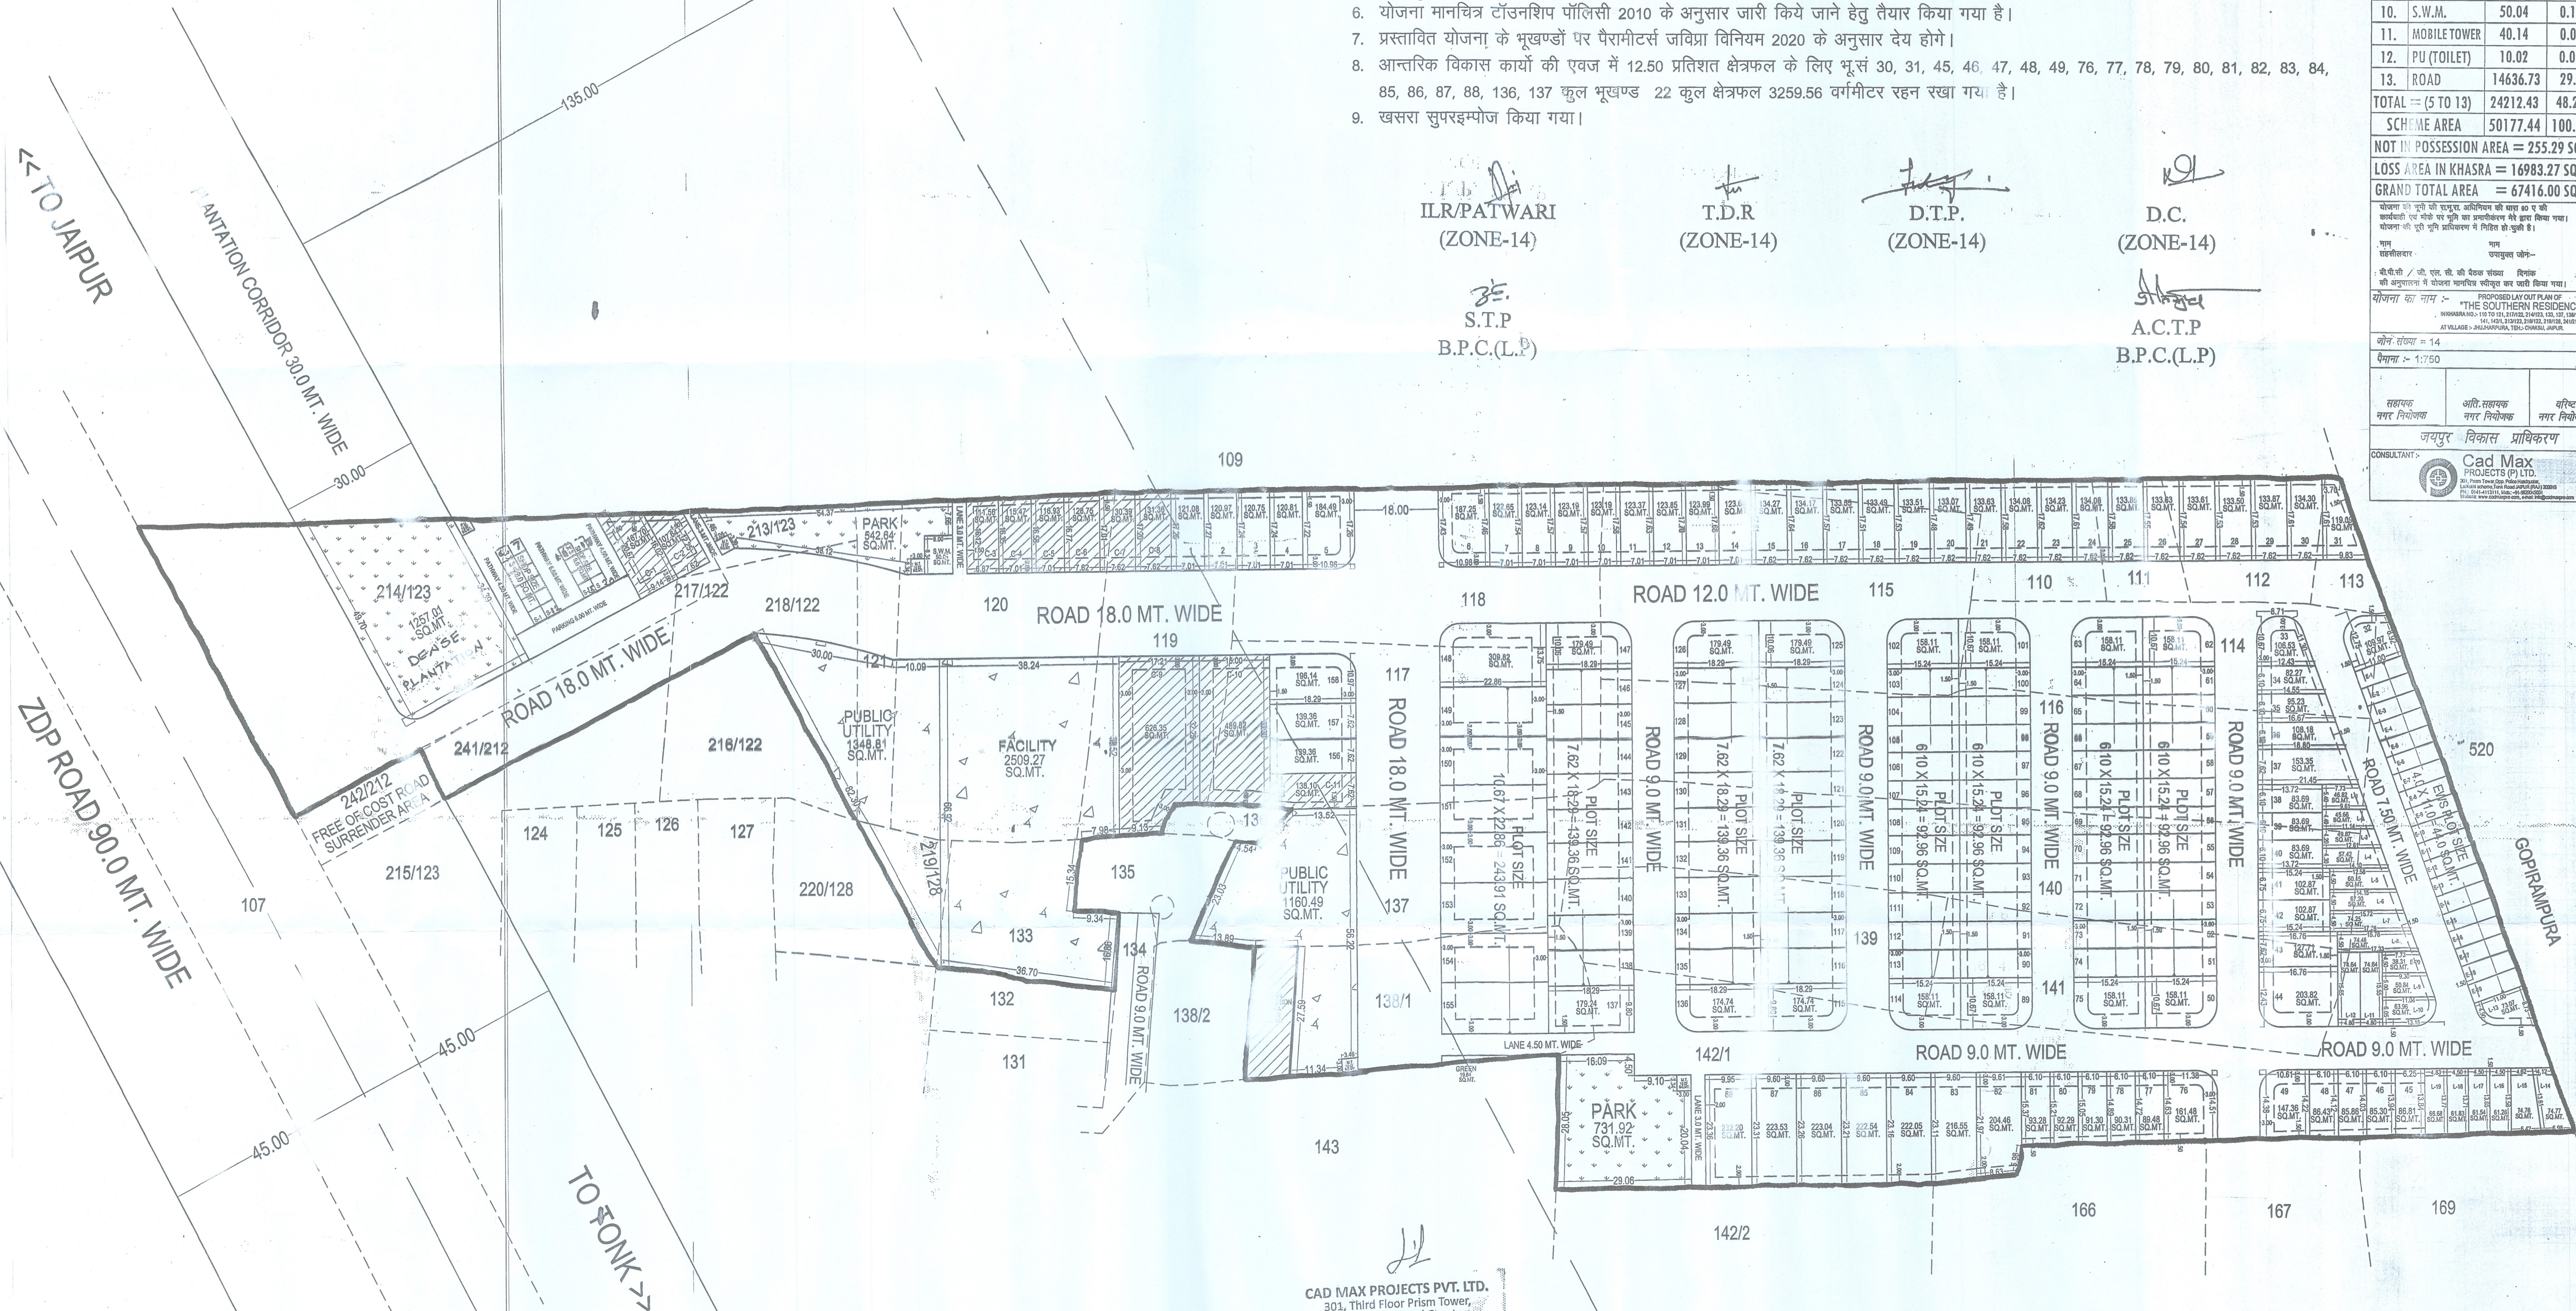

NOTE-
ऑर्गेनिक एग्स PLANTATION COMPANY से सजावट सामग्री के दो बड़े प्रतिफल मांग रहे हैं।
पट्टे सामग्री (पॉस्टि) से उपभोग में लाया जावेगा और मांग में मित्रावरणीय रूप से ध्यान रखा जाएगा
करवाया जावेगा, उक्त की सुनिश्चितता जेन द्वारा की जावेगी।

[illegible]

CAD MAX PROJECTS PVT. LTD.
301, Third Floor Prism Tower,
Front of Police Head Quarters,
Lal Kothi Tonk Road, JAIPUR
Mobile No. 9829045031