
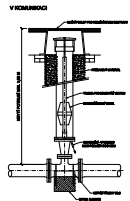


**OZVZDUŠŇOVACÍ A ZAVZDUŠŇOVACÍ VENTIL
S OCHRANNOU SOUPRAVOU**


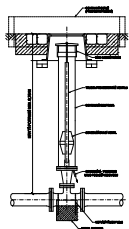







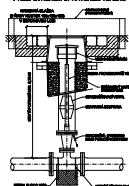



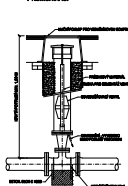



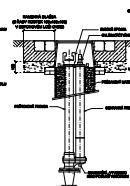









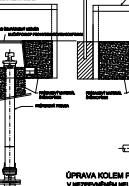




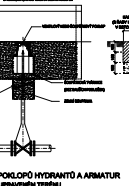






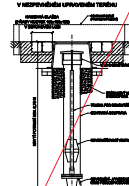


PODZEMNÍ AUTOMATICKÝ OD/ZAVZDUŠŇOVACÍ

V NEZPEVNĚNÉM UPRAVENÉM TERÉNU

V KOMUNIKACI

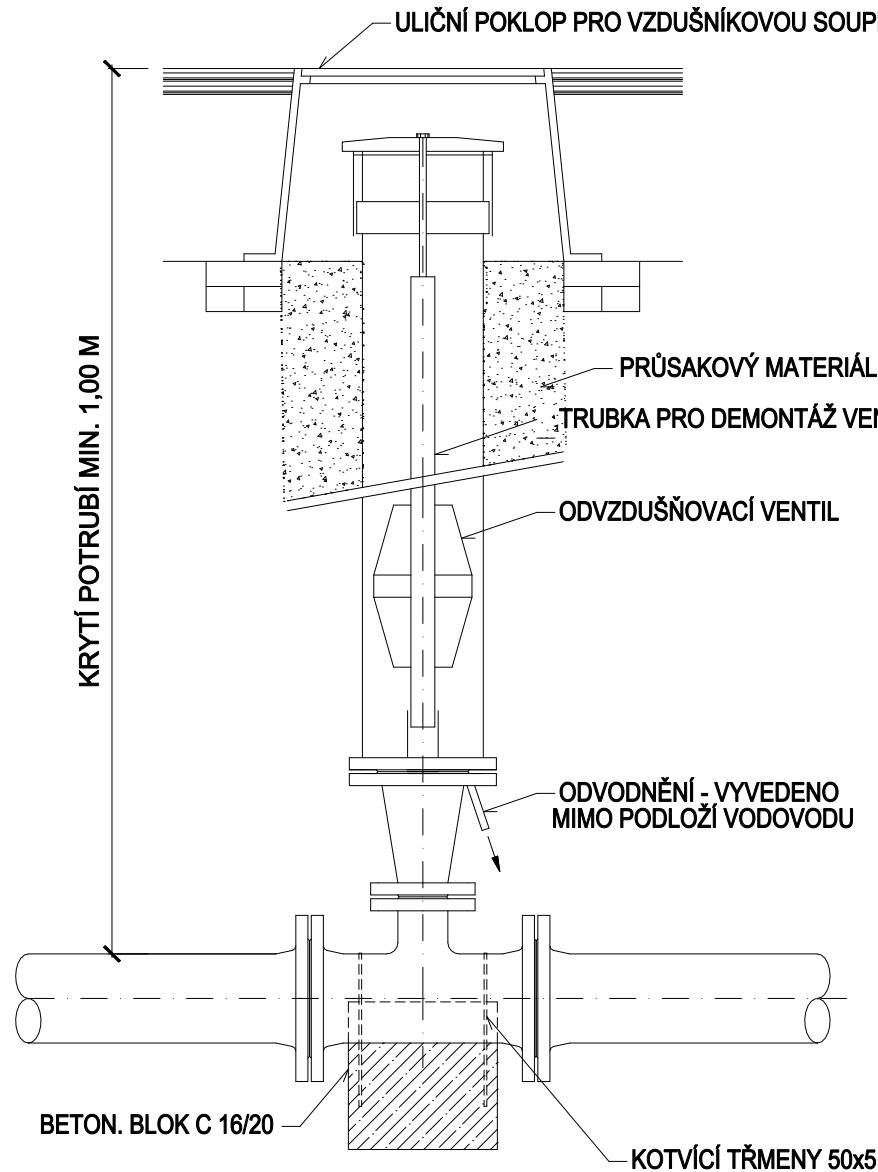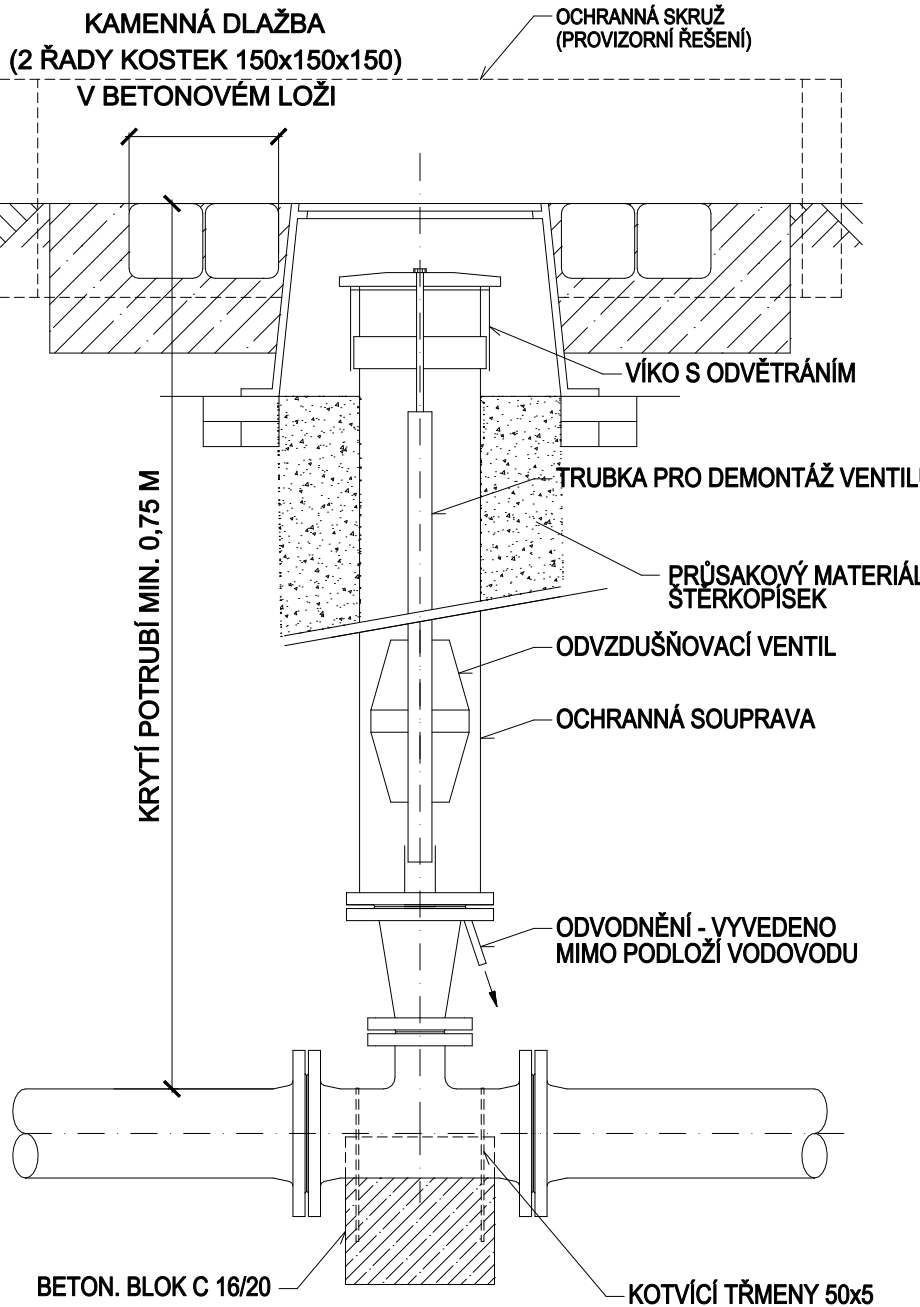


VE ZPEVNĚNÉM UPRAVENÉM TERÉNU
MIMO ASF. KOMUNIKACE

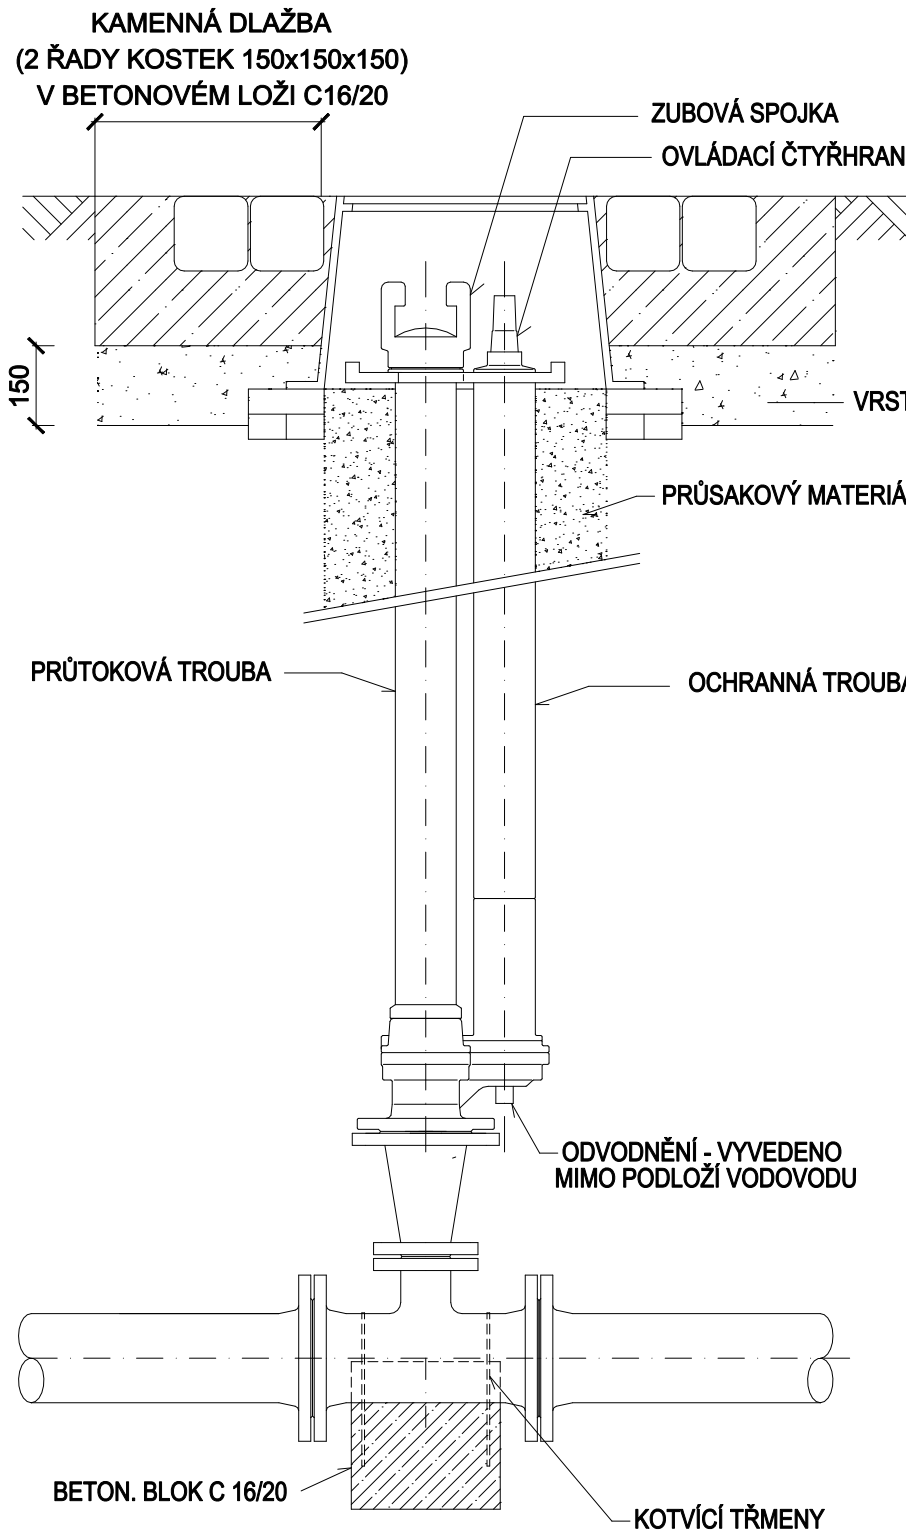



PODZEMNÍ HYDRANT

V NEZPEVNĚNÉM NEUPRAVENÉM TERÉNU

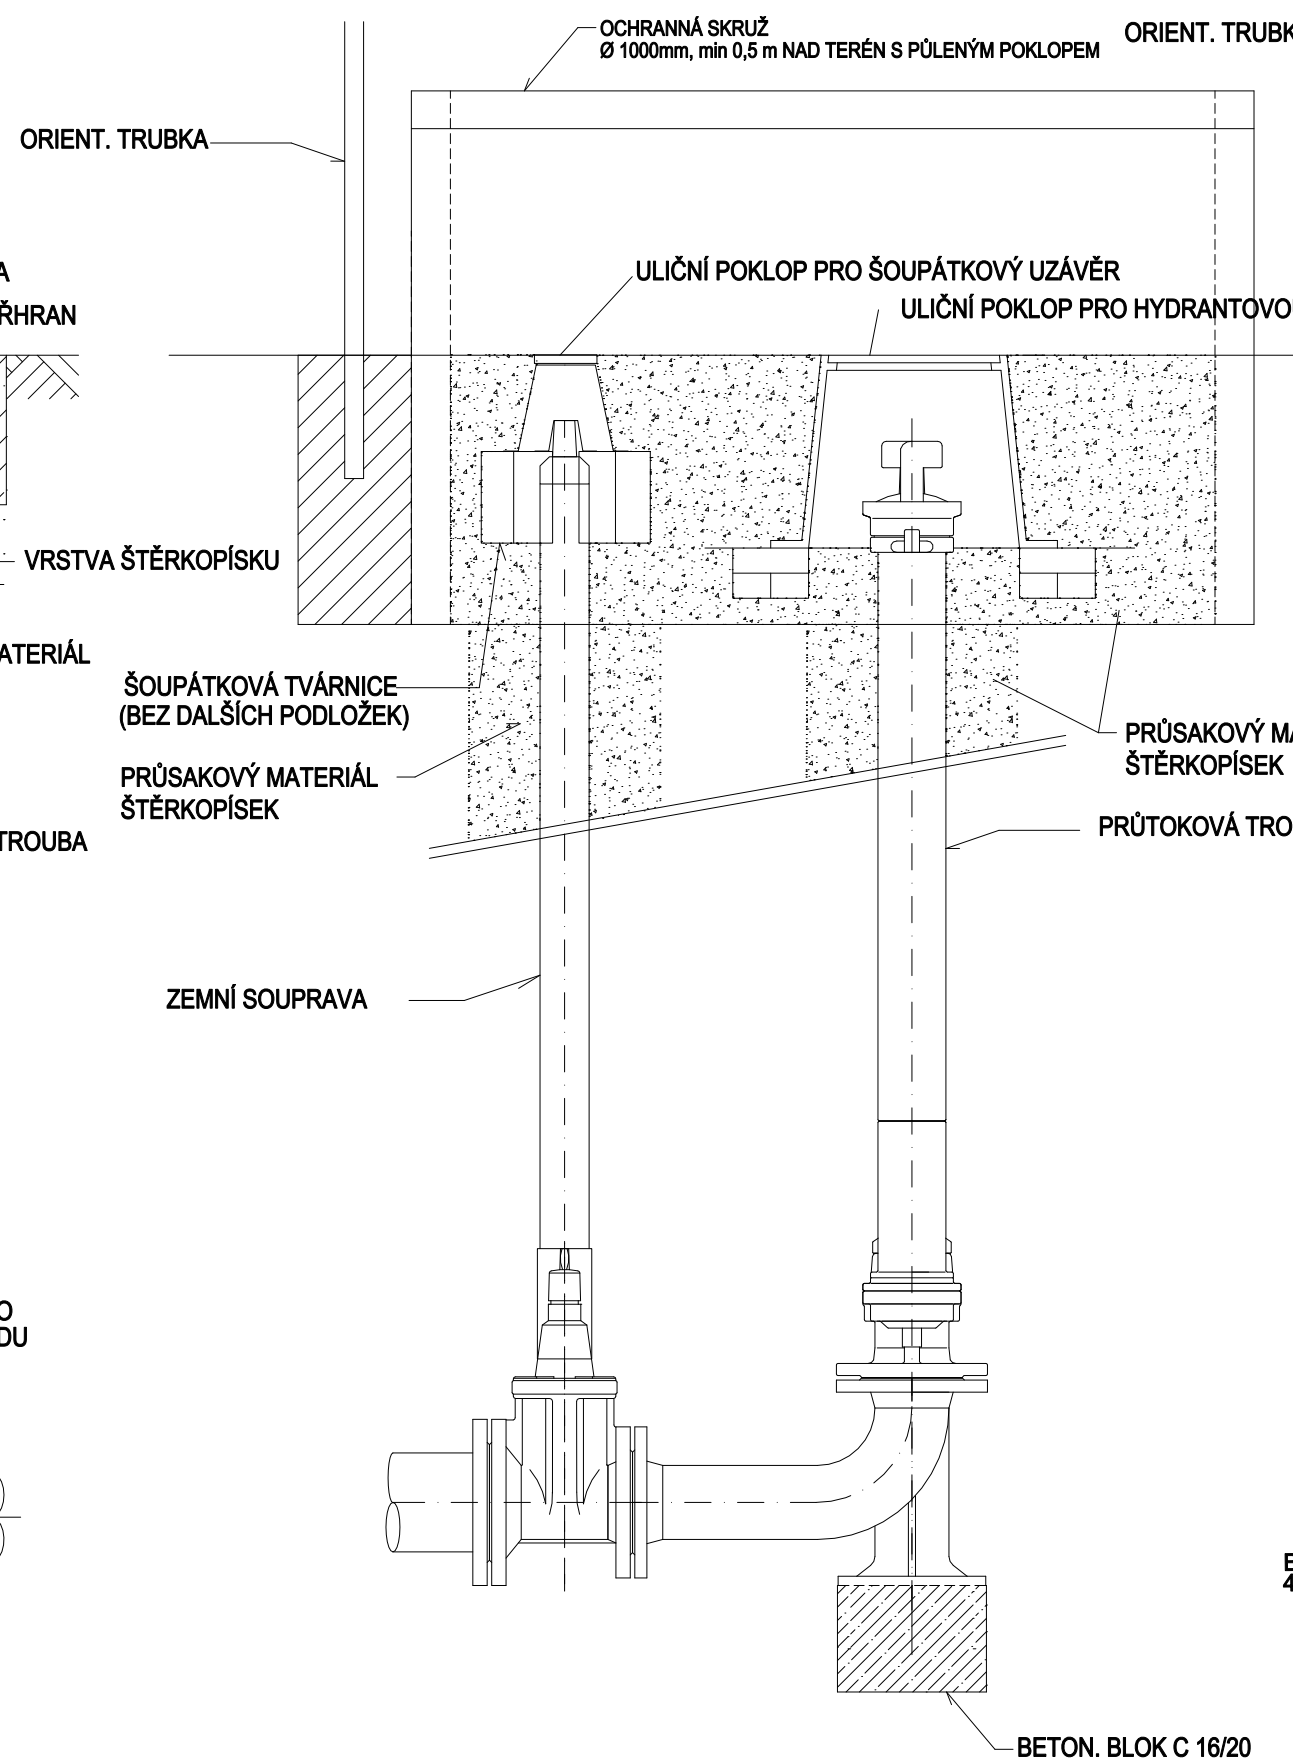


POKLOPY ARMATUR

V NEZPEVNĚNÉM NEUPRAVENÉM TERÉNU VE ZPEVNĚNÉM UPRAVENÉM TERÉNU MIMO ASF. KOMUNIKACE

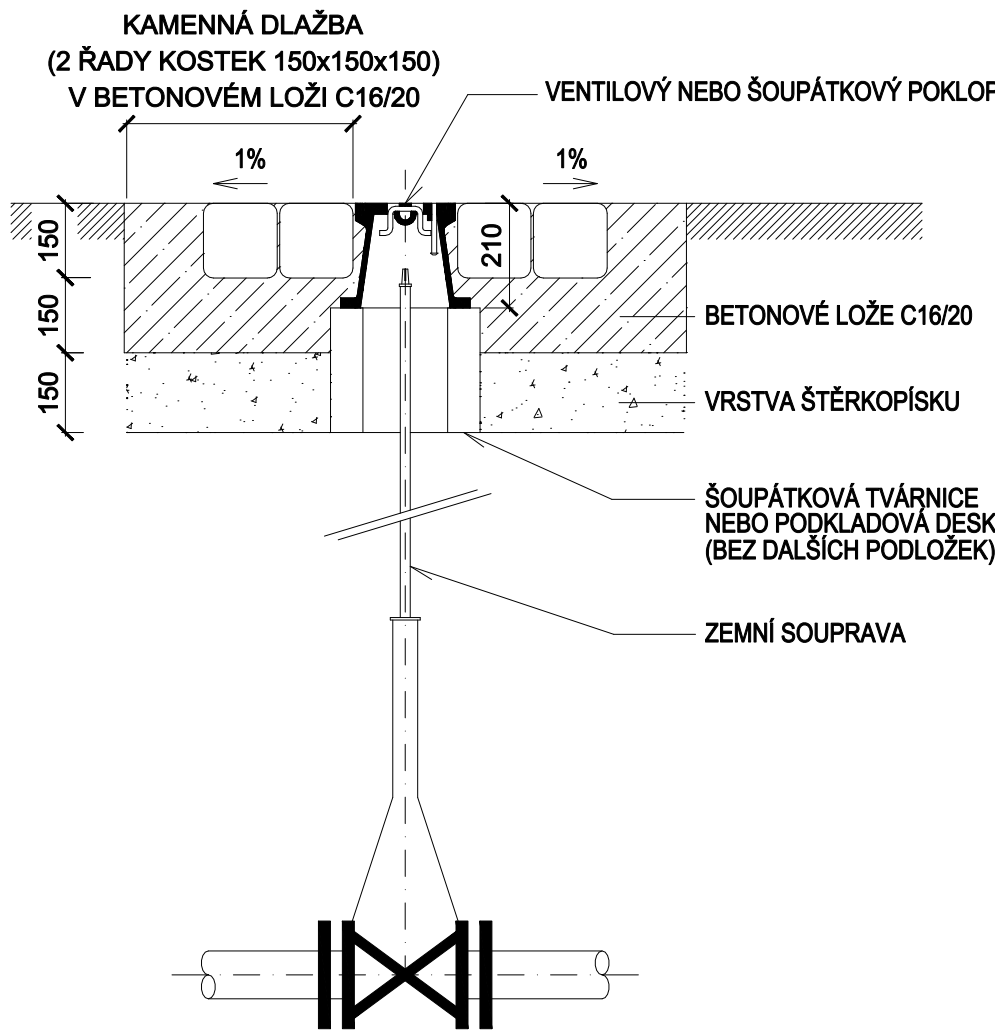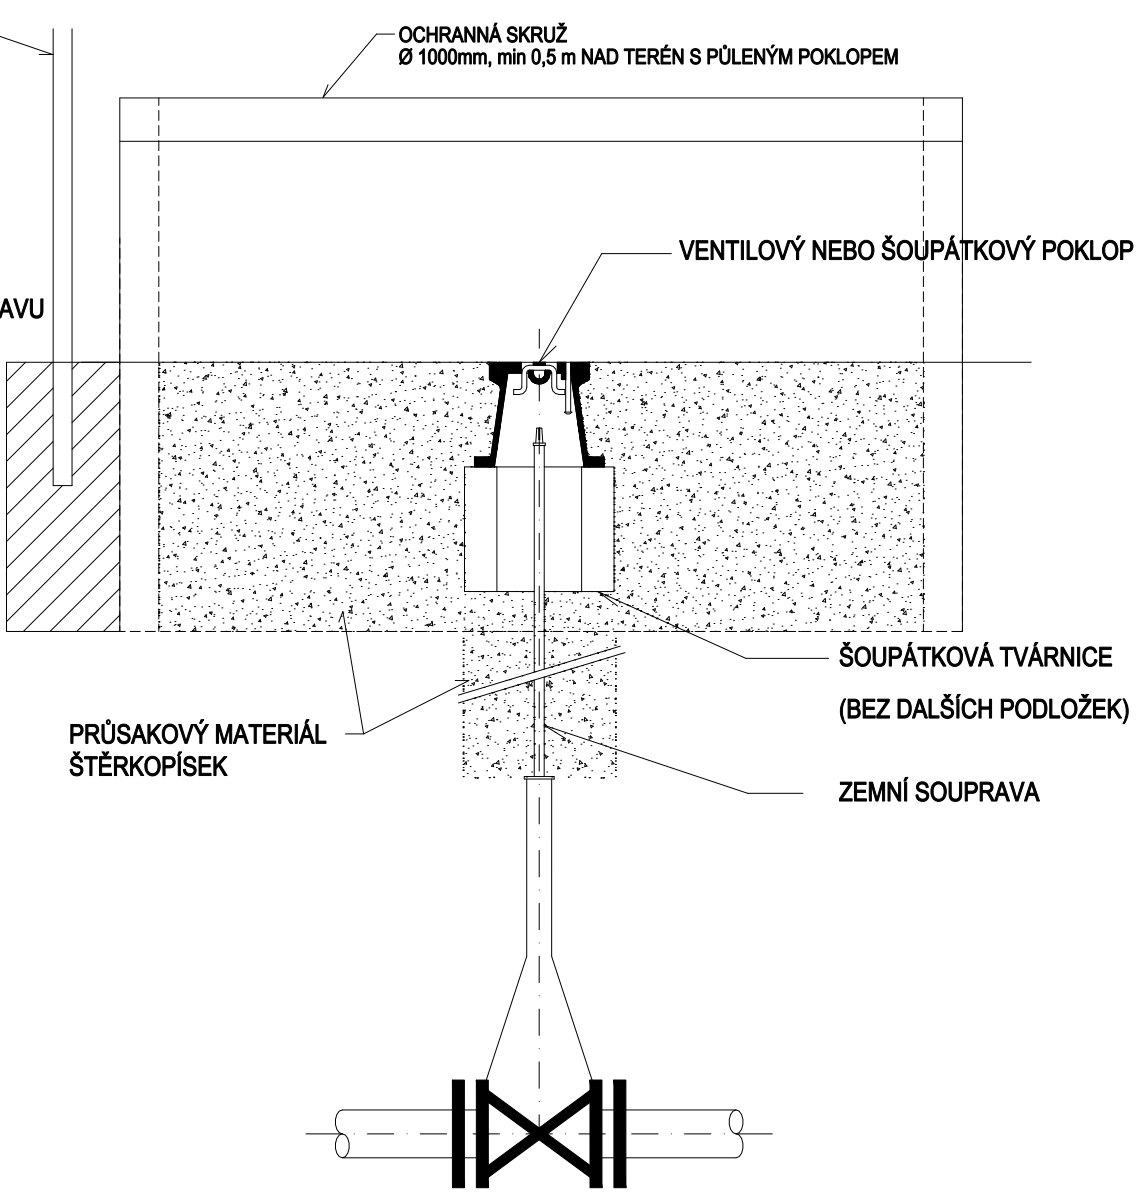

ÚPRAVA KOLEM POKLOPŮ HYDRANTŮ A ARMATUR
V NEZPEVNĚNÉM NEUPRAVENÉM TERÉNU

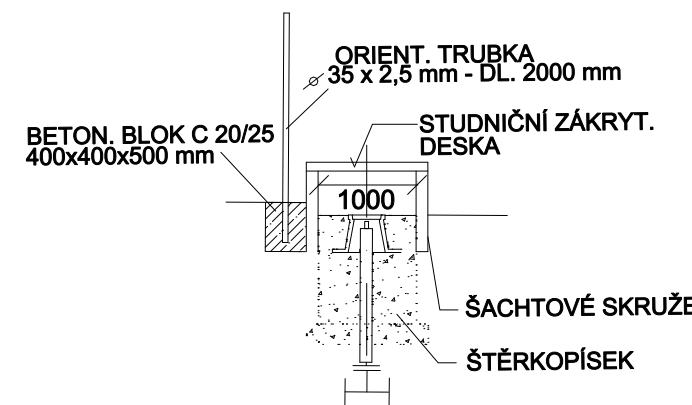

POZNÁMKA:
ARMATURY MUSÍ BÝT VŽDY DOPLNĚNY O ORIENTAČNÍ SLOUPEK

VÝŠKOPISNÝ SYSTÉM: BpV POLOHOPISNÝ SYSTÉM: S-JTSK					
Kreslil: ING. DAVID BRÁBNÍK <i>Brabnik</i>	Projektant: ING. DAVID BRÁBNÍK <i>Brabnik</i>	Hlavní projektant: ING. DAVID BRÁBNÍK <i>Brabnik</i>	Techn. kontrola: ING. R. KASAL, Ph.D. <i>Kasal</i>	 VODOHOSPODÁŘSKÝ ROZVOJ A VÝSTAVBA a.s. Nábrežní 4 150 56 Praha 5	
Kraj: STŘEDOČESKÝ		Obec: OSEČEK		Soubor: D1_2_06_rez_ulozeni_armatur.dwg	
Investor: OBEC OSEČEK				Formát: 4A4	
Název stavby: VODOVOD OBCE OSEČEK				Datum: 06/2019	
				Stupeň: DUR	
Část projektu: D. DOKUMENTACE OBJEKTŮ				Č. zakázky: 4081/002	
Příloha: VZOROVÝ VÝKRES ULOŽENÍ ARMATUR				Měřítko:	Číslo přílohy: D.2.1.6.

Tento výkres a jeho přílohy jsou duševním vlastnictvím akciové společnosti Vodohospodářský rozvoj a výstavba, a.s.