

Volgnummer	CaPaKey	Identificatie eigenaar	Rechten	Aard	Kadastrale oppervlakte (m²)	Oppervlakte oppervlakte (m²)	Onteigenende instantie
1	46006B0081/00B000	Polder Land Van Waas	VE 1/1	DIJK	6470	279	Vlaamse Regering
	46006B0085/03_000	gemeente Beveren	erfp grond	BEB.OPP.N			
2	46006B0085/03_000	DOMEIN VAN INTERGEM/INTERCOMMUNALE VERENIGING VOOR ENERGIELEVERINGEN IN MIDDEN-VLAANDEREN - NETMANAGEMENT	gebouw	ELEK.CABIN	22	22	
	46006B0085/03_000	STAATSDOMEIN/FOD FINANCIEN/PATRIOMNIUMDOCUMENTATIE/DOMEINEN	Verp grond	BEB.OPP.N			
3	46006B0086/00H000	Pauwels, Francois & Van Gysel Marie	VE 1/1	WEILAND	2200	878	
	46006E0180/00C000	ONGHENA, MARC & PAUWELS, GRETA	VE 1/2	WEILAND			
4	46006E0180/00C000	PAUWELS, FRANCOIS & VAN GYSEL, MARIE	VE 1/2	WEILAND	21532	4101	
	46006E0180/00D000	JABELMAT NV	VE 1/1	BOUWLAND	801	13	
6	46006E0181/00A000	JABELMAT NV	VE 1/1	WEILAND	7700	9	
7	46006E0182/00R000	JABELMAT NV	VE 1/1	WEILAND	20590	726	
8	46006E0183/00G000	JABELMAT NV	VE 1/1	WEILAND	20070	818	
9	46006E0183/00G000	JABELMAT NV	VE 1/1	WEILAND	20070	2130	
10	46006E0184/00A000	JABELMAT NV	VE 1/1	WEILAND	400	224	
11	46006E0186/00B000	JABELMAT NV	VE 1/1	BOOMGAARD HOOG	4320	3531	
12	46006E0186/00C000	JABELMAT NV	VE 1/1	BOOMGAARD HOOG	5040	3421	
13	46006E0222/00A000	JABELMAT NV	VE 1/1	BOUWLAND	221940	6360	
14	46006E0229/00_000	JABELMAT NV	VE 1/1	BOUWLAND	18860	3251	
15	46006E0230/00_000	JABELMAT NV	VE 1/1	BOUWLAND	19020	3087	
16	46006E0231/00_000	JABELMAT NV	VE 1/1	BOUWLAND	17400	3216	



Legende

- Deel te onteigenen perceel
- Kadastrale perceelgrens (informatief)
- Onteigeningsnummer
- Kadastraal perceelnummer

Algemene opmerkingen



- Opmeting bestaande toestand aangeleverd door de opdrachtgever d.d. 13/07/2023.
- Grenzen en grenspunten zijn niet gematerialiseerd tenzij anders beschreven.

planimetrie (xy): lambert 72 (fepos) / altimetrie (z): nvt

Coördinaten van de grenspunten

PUNT	X	Y	BESCHRIJVING
5	140379.09	221027.42	niet gematerialiseerd
6	140419.46	221022.55	niet gematerialiseerd
7	140427.87	221101.39	niet gematerialiseerd
8	140387.41	221105.81	niet gematerialiseerd
9	140395.40	221181.07	niet gematerialiseerd
10	140436.13	221176.38	niet gematerialiseerd
11	140444.33	221255.41	niet gematerialiseerd
12	140403.53	221259.92	niet gematerialiseerd
13	140404.28	221274.26	niet gematerialiseerd
14	140404.66	221291.69	niet gematerialiseerd
15	140405.45	221305.38	niet gematerialiseerd
16	140406.30	221314.89	niet gematerialiseerd
17	140405.43	221318.70	niet gematerialiseerd
18	140398.37	221327.22	niet gematerialiseerd
19	140383.85	221329.33	niet gematerialiseerd
20	140294.98	221343.05	niet gematerialiseerd
21	140260.34	221347.69	niet gematerialiseerd
22	140223.61	221352.15	niet gematerialiseerd
23	140225.18	221365.11	niet gematerialiseerd
24	140452.77	221338.12	niet gematerialiseerd
25	140226.38	221375.04	niet gematerialiseerd
26	140227.26	221382.26	niet gematerialiseerd
27	140247.53	221379.80	niet gematerialiseerd
28	140277.85	221376.42	niet gematerialiseerd
29	140308.02	221373.40	niet gematerialiseerd
30	140333.40	221371.10	niet gematerialiseerd
31	140332.38	221362.47	niet gematerialiseerd
32	140356.78	221359.57	niet gematerialiseerd
33	140357.72	221369.11	niet gematerialiseerd
34	140411.35	221364.64	niet gematerialiseerd
35	140422.59	221429.70	niet gematerialiseerd
36	140439.75	221427.69	niet gematerialiseerd
37	140430.92	221350.78	niet gematerialiseerd
38	140473.28	221345.74	niet gematerialiseerd
39	140473.36	221350.00	niet gematerialiseerd
40	140469.87	221358.40	niet gematerialiseerd
41	140470.67	221367.03	niet gematerialiseerd
42	140472.10	221377.08	niet gematerialiseerd
43	140472.42	221382.16	niet gematerialiseerd
44	140474.58	221392.30	niet gematerialiseerd
45	140475.00	221396.84	niet gematerialiseerd
46	140484.26	221431.73	niet gematerialiseerd
47	140440.77	221436.58	niet gematerialiseerd
48	140448.26	221501.77	niet gematerialiseerd
49	140446.55	221501.98	niet gematerialiseerd
50	140443.79	221502.31	niet gematerialiseerd
51	140443.53	221496.52	niet gematerialiseerd
52	140443.41	221495.18	niet gematerialiseerd
53	140441.84	221483.59	niet gematerialiseerd
54	140443.81	221507.75	niet gematerialiseerd
55	140444.41	221507.65	niet gematerialiseerd
56	140447.54	221507.12	niet gematerialiseerd
57	140453.08	221506.19	niet gematerialiseerd
58	140511.67	221584.97	niet gematerialiseerd
59	140513.90	221577.94	niet gematerialiseerd
60	140532.31	221531.07	niet gematerialiseerd
61	140534.62	221528.65	niet gematerialiseerd
62	140532.64	221526.83	niet gematerialiseerd
63	140530.83	221524.40	niet gematerialiseerd
64	140526.30	221516.19	niet gematerialiseerd
65	140520.36	221503.14	niet gematerialiseerd
66	140518.26	221496.92	niet gematerialiseerd
67	140517.94	221495.97	niet gematerialiseerd
68	140516.35	221493.65	niet gematerialiseerd
69	140515.10	221493.80	niet gematerialiseerd
70	140514.99	221492.40	niet gematerialiseerd
71	140514.69	221492.33	niet gematerialiseerd
72	140511.64	221488.64	niet gematerialiseerd
73	140563.54	221578.86	niet gematerialiseerd
74	140568.91	221589.45	niet gematerialiseerd
75	140558.63	221617.36	niet gematerialiseerd
76	140555.75	221615.45	niet gematerialiseerd
77	140552.31	221612.81	niet gematerialiseerd
78	140551.43	221612.49	niet gematerialiseerd
79	140563.94	221620.88	niet gematerialiseerd
80	140569.47	221606.04	niet gematerialiseerd
81	140588.38	221613.60	niet gematerialiseerd
82	140600.83	221628.26	niet gematerialiseerd
83	140611.05	221635.57	niet gematerialiseerd
84	140609.93	221638.35	niet gematerialiseerd
85	140619.00	221649.08	niet gematerialiseerd
86	140624.17	221650.64	niet gematerialiseerd
87	140627.65	221650.34	niet gematerialiseerd
88	140634.95	221647.70	niet gematerialiseerd
89	140639.49	221649.51	niet gematerialiseerd
90	140636.38	221657.42	niet gematerialiseerd
91	140625.11	221652.64	niet gematerialiseerd
92	140612.44	221646.79	niet gematerialiseerd
93	140593.61	221637.63	niet gematerialiseerd
94	140586.56	221634.04	niet gematerialiseerd
95	140572.65	221626.55	niet gematerialiseerd
96	140649.22	221642.47	niet gematerialiseerd
97	140653.83	221644.30	niet gematerialiseerd
98	140655.46	221640.21	niet gematerialiseerd
99	140650.66	221638.48	niet gematerialiseerd
100	140402.33	221247.19	niet gematerialiseerd
101	140403.26	221256.55	niet gematerialiseerd
102	140596.41	221623.04	niet gematerialiseerd

puntnr.	afstand (m)	grensinfo
5 - 6	40,66	volgens kadastrale perceelgrens
6 - 7	79,29	volgens midden gracht
7 - 8	40,70	volgens kadastrale perceelgrens
8 - 5	78,83	volgens innamegrens
8 - 9	75,68	volgens innamegrens
7 - 10	75,44	volgens midden gracht
9 - 10	41,00	volgens kadastrale perceelgrens
9 - 100	66,48	volgens innamegrens
10 - 11	79,45	volgens midden gracht
11 - 12	41,05	volgens kadastrale perceelgrens
12 - 101	3,38	volgens innamegrens
100 - 101	9,41	volgens innamegrens
12 - 13	14,36	volgens innamegrens
13 - 14	17,43	volgens innamegrens
14 - 15	13,71	volgens innamegrens
15 - 16	9,55	volgens innamegrens
16 - 17	∅4,01; r=5,19	volgens innamegrens
17 - 18	11,06	volgens innamegrens
18 - 19	14,67	volgens innamegrens
19 - 20	89,92	volgens innamegrens
20 - 21	34,95	volgens innamegrens
21 - 22	37,00	volgens innamegrens
22 - 23	13,05	volgens innamegrens
23 - 24	229,18	volgens atlas der buurtwegen, chemin nr.2
11 - 24	83,14	volgens midden gracht
25 - 26	7,27	volgens innamegrens
26 - 27	20,42	volgens innamegrens
27 - 28	30,51	volgens innamegrens
28 - 29	30,32	volgens innamegrens
29 - 30	25,48	volgens innamegrens
30 - 31	8,69	volgens kadastrale perceelgrens
31 - 25	106,74	volgens atlas der buurtwegen, chemin nr.2
30 - 33	24,40	volgens innamegrens
31 - 32	24,57	volgens atlas der buurtwegen, chemin nr.2
32 - 33	9,59	volgens kadastrale perceelgrens
33 - 34	53,82	volgens innamegrens
34 - 35	∅66,11; r=391,58	volgens innamegrens
35 - 36	17,28	volgens kadastrale perceelgrens
36 - 37	77,42	volgens midden gracht
37 - 32	74,66	volgens atlas der buurtwegen, chemin nr.2
36 - 47	8,95	volgens midden gracht
37 - 38	42,66	volgens atlas der buurtwegen, chemin nr.2
38 - 39	4,26	volgens innamegrens
39 - 40	9,10	volgens innamegrens
40 - 41	8,67	volgens innamegrens
41 - 42	10,15	volgens innamegrens
42 - 43	5,09	volgens innamegrens
43 - 44	10,37	volgens innamegrens
44 - 45	4,56	volgens innamegrens
45 - 46	∅36,11; r=334,49	volgens innamegrens
46 - 47	43,76	volgens kadastrale perceelgrens
35 - 53	∅57,29; r=348,26	volgens innamegrens
47 - 48	65,62	volgens midden gracht
48 - 49	1,72	volgens midden gracht
49 - 50	2,78	volgens midden gracht
50 - 51	5,80	volgens innamegrens
51 - 52	1,35	volgens innamegrens
52 - 53	11,70	volgens innamegrens
48 - 69	67,31	volgens midden gracht
69 - 70	1,40	op basis van topografische opmeting (afsluiting)
70 - 71	0,31	volgens innamegrens
71 - 72	4,79	volgens innamegrens
72 - 46	∅63,29; r=279,13	volgens innamegrens
49 - 55	6,06	volgens kadastrale perceelgrens
54 - 50	5,44	volgens innamegrens
55 - 54	0,61	volgens innamegrens
48 - 56	5,40	volgens midden gracht
56 - 55	3,17	volgens innamegrens
56 - 57	5,62	volgens innamegrens
57 - 58	∅98,51; r=347,91	volgens innamegrens
58 - 59	7,38	op basis van topografische opmeting (afsluiting)
59 - 60	50,36	op basis van topografische opmeting (afsluiting)
60 - 61	3,35	op basis van topografische opmeting (afsluiting)
61 - 62	2,69	op basis van topografische opmeting (afsluiting)
62 - 63	3,03	op basis van topografische opmeting (afsluiting)
63 - 64	9,38	op basis van topografische opmeting (afsluiting)
64 - 65	14,34	op basis van topografische opmeting (afsluiting)
65 - 66	6,56	op basis van topografische opmeting (afsluiting)
66 - 67	1,00	op basis van topografische opmeting (afsluiting)
67 - 68	2,81	op basis van topografische opmeting (afsluiting)
68 - 69	1,26	volgens midden gracht
73 - 74	11,87	volgens kadastrale perceelgrens
74 - 75	29,74	volgens atlas der buurtwegen, chemin nr.9
75 - 76	3,46	volgens innamegrens
76 - 77	4,34	volgens innamegrens
77 - 78	0,94	volgens innamegrens
78 - 73	35,74	volgens atlas der buurtwegen, chemin nr.10
79 - 80	15,84	volgens atlas der buurtwegen, chemin nr.9
80 - 81	20,37	op basis van kadastrale meetschetsen 1908/5 en 1951/3
81 - 102	12,40	op basis van kadastrale meetschetsen 1908/5 en 1951/3
102 - 82	6,83	op basis van kadastrale meetschetsen 1908/5 en 1951/3
82 - 83	12,57	op basis van kadastrale meetschetsen 1908/5 en 1951/3
83 - 84	3,00	op basis van kadastrale meetschetsen 1908/5 en 1951/3
84 - 85	14,05	op basis van kadastrale meetschetsen 1908/5 en 1951/3
85 - 86	5,40	op basis van kadastrale meetschetsen 1908/5 en 1951/3
86 - 87	3,49	op basis van kadastrale meetschetsen 1908/5 en 1951/3
87 - 88	7,76	op basis van kadastrale meetschetsen 1908/5 en 1951/3
88 - 89	4,89	op basis van kadastrale meetschetsen 1908/5 en 1951/3
89 - 90	8,50	volgens innamegrens
90 - 91	12,24	volgens innamegrens
91 - 92	13,96	volgens innamegrens
92 - 93	20,94	volgens innamegrens
93 - 94	7,91	volgens innamegrens
94 - 95	15,80	volgens innamegrens
95 - 79	10,39	volgens innamegrens
96 - 99	4,24	volgens kadastrale perceelgrens
96 - 97	4,96	volgens kadastrale perceelgrens
97 - 98	4,40	volgens kadastrale perceelgrens
98 - 99	5,10	volgens kadastrale perceelgrens

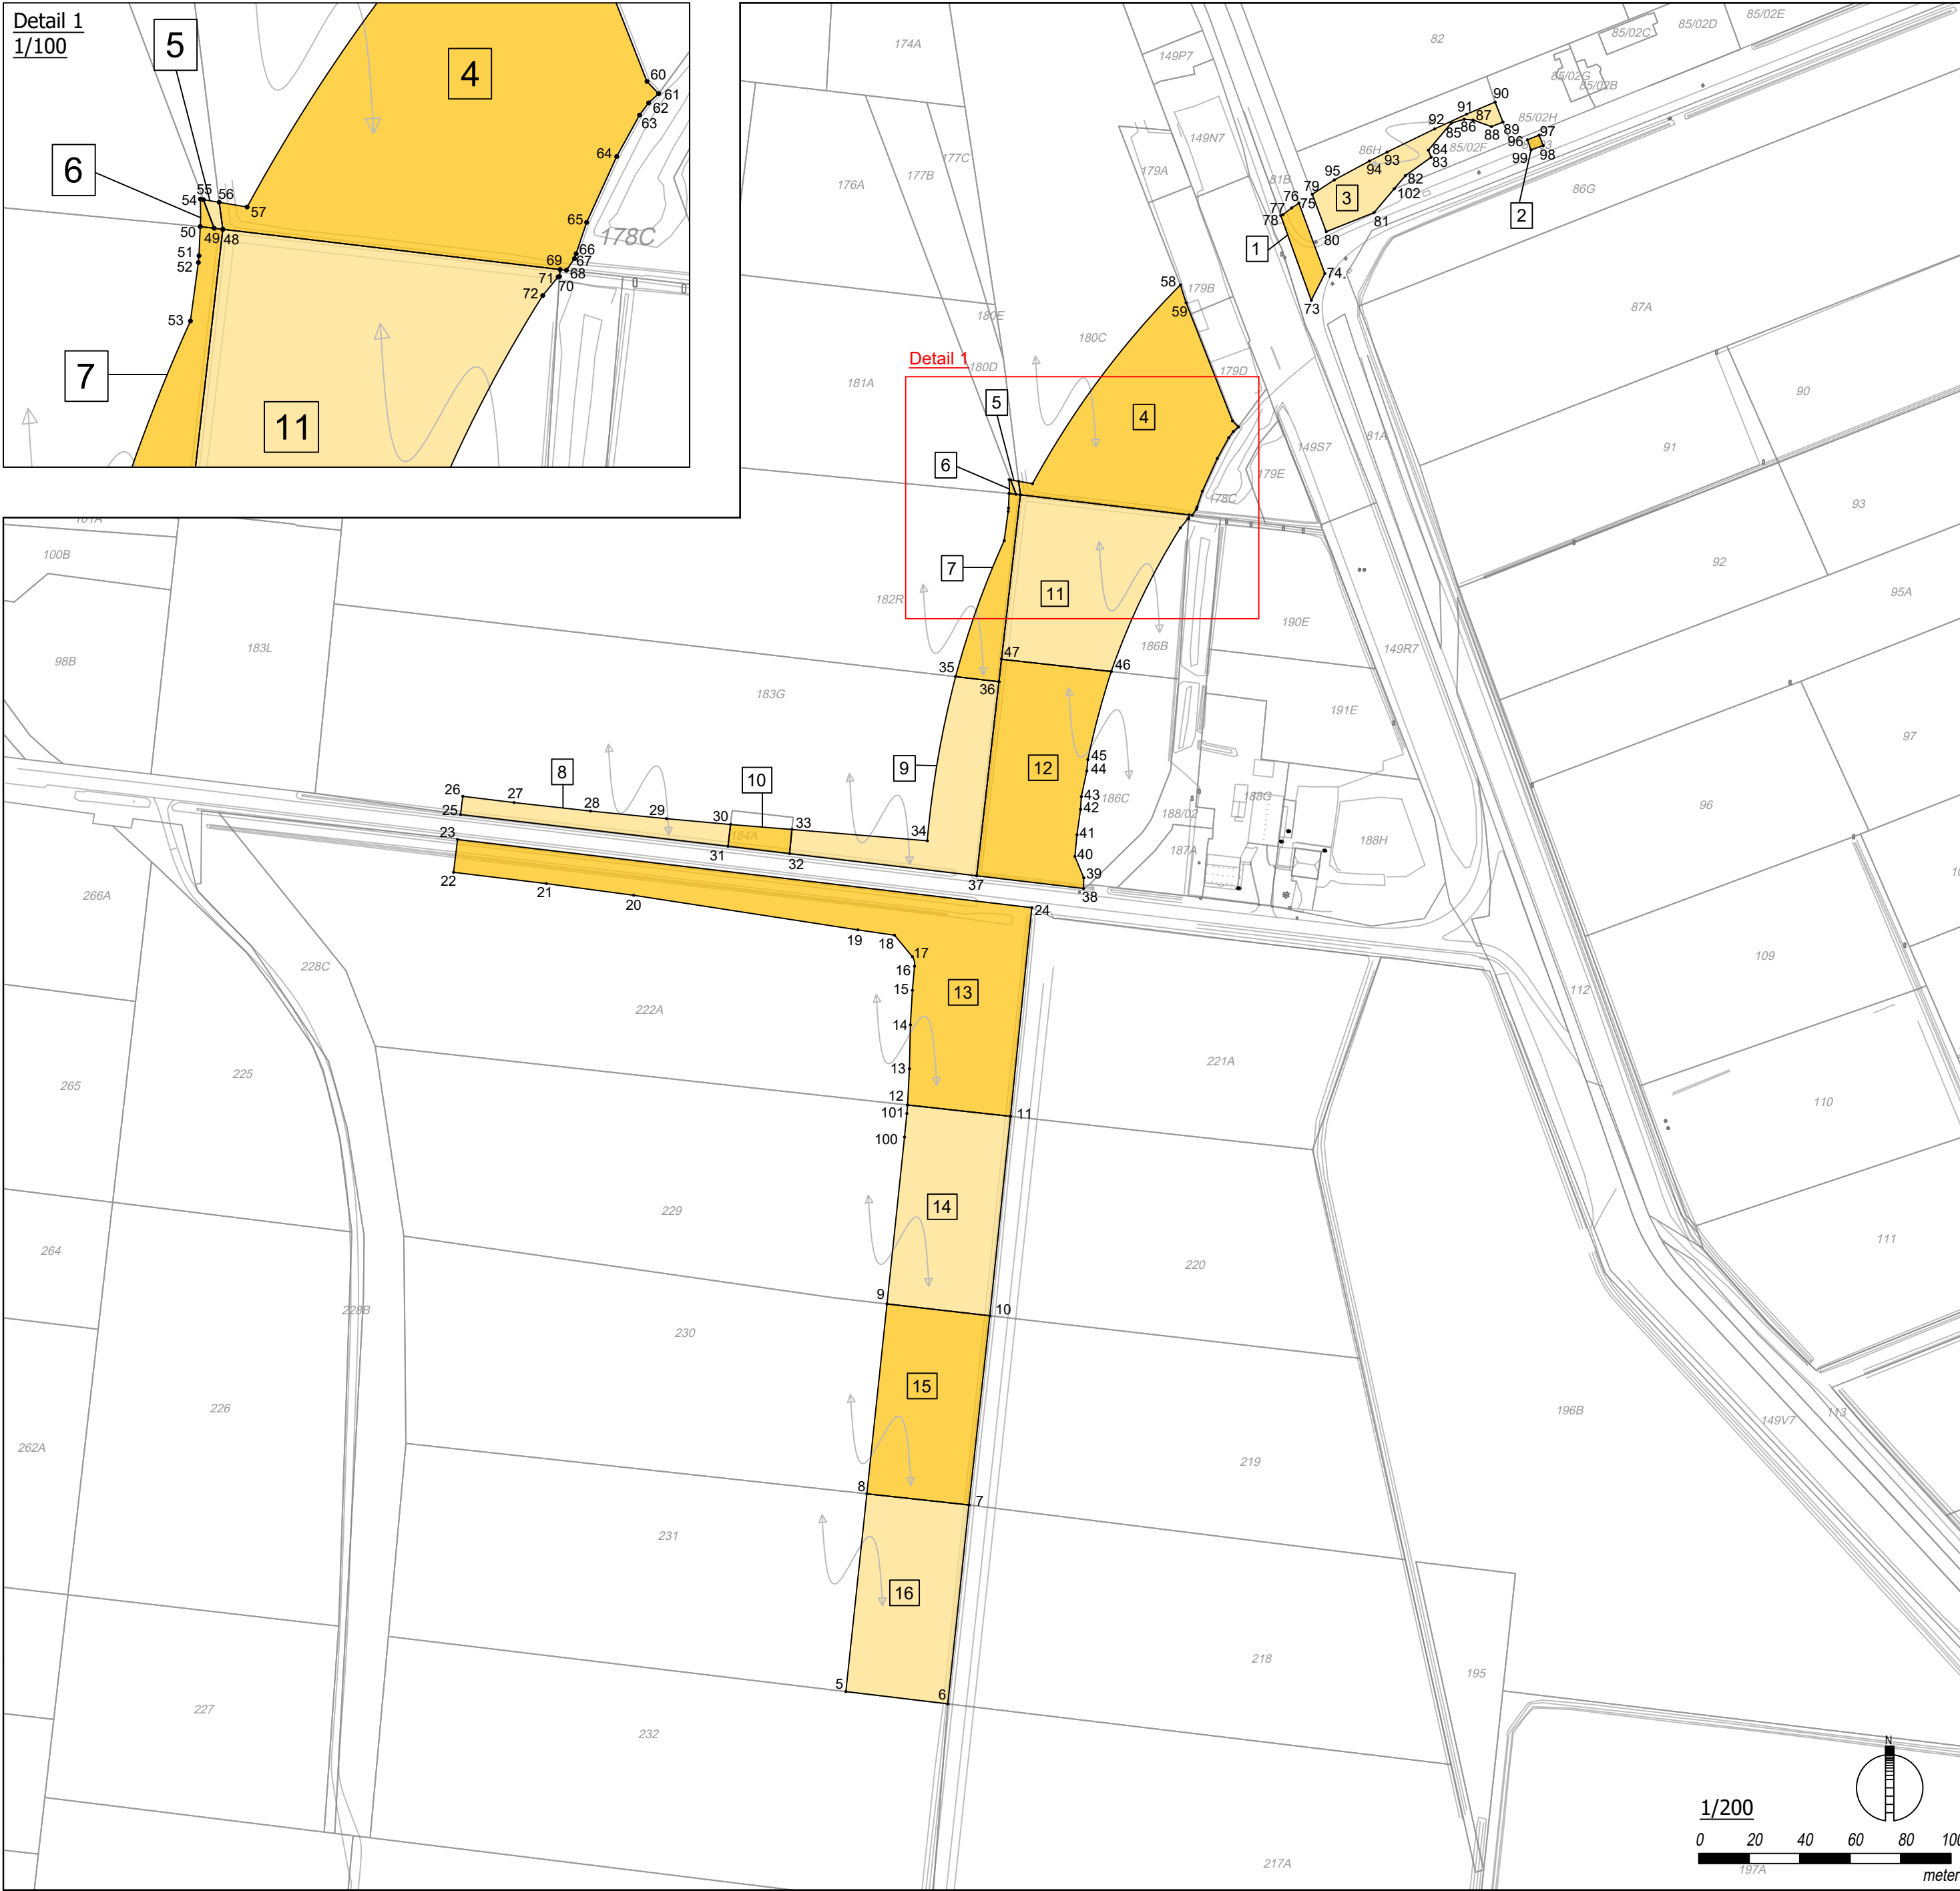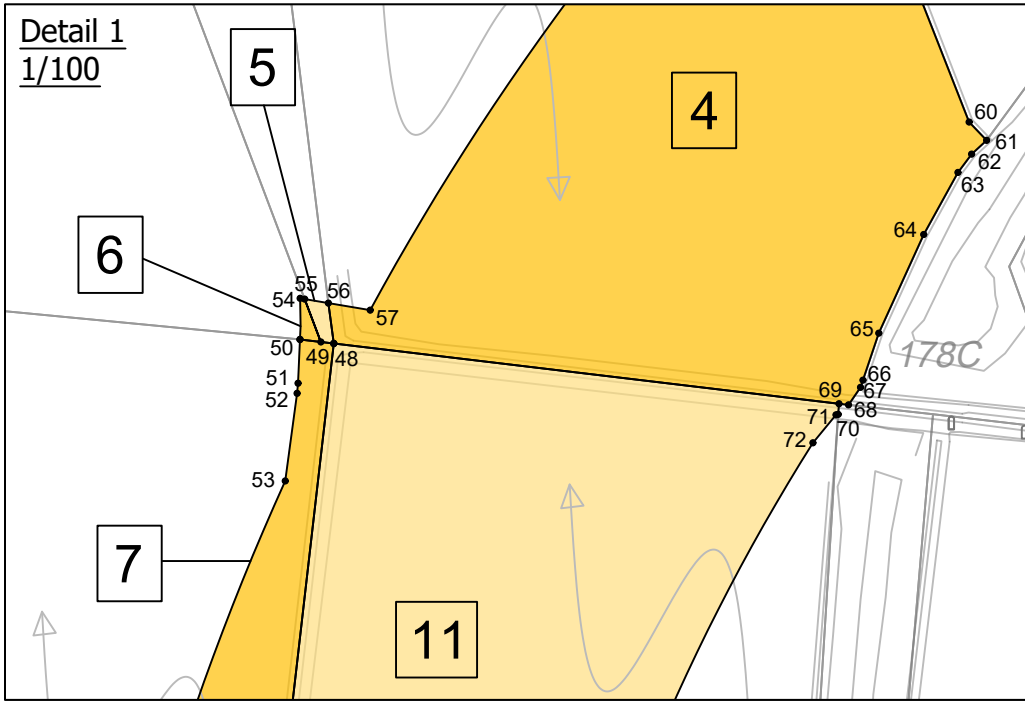



**Vlaamse
overheid**

DEPARTEMENT
MOBILITEIT EN OPENBARE WERKEN
Maritieme Toegang

Thonetlaan 102 bus 2, 2050 Antwerpen

Getekend door:
C.S. in opdracht van Teccon

Opge maakt door:

Kleiner 15
9030 Gent-Mariakerke
+32 9 380 36 82
www.teccon.be
info@teccon.be

Oprachtgever & onteigenende instantie
Vlaamse Regering

Dossier nummer Teccon: 2022.33945
Dossier nummer: 01875
Besteknummer: MT/01875

Nagezien en goedgekeurd door:
Ing. Eveline Schippers

Gezien om gevoegd te worden bij het onteigeningsbesluit
Ir. Thomas Maes

CAD bestand: ME_ECA_WOW_ONT_01.dwg
PLOT bestand: ME_ECA_WOW_ONT_01.dwg

Datum opmaak: 05/01/2024

Wijzigingen	Index	Datum	Naam

OOST-VLAANDEREN
BEVEREN
7e afdeling, sectie B

ONTEIGENINGSPLAN
WOW

Plannummer: 16EF/ECA_WOW_ONT_01 | Afmetingen plan: 8870 x 6130 mm | Schaal: DIVERS