










SIMULATIONS "3D"

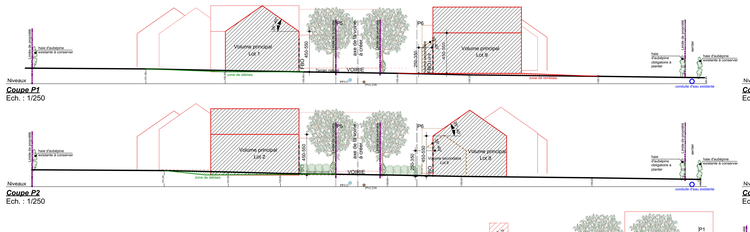










PLAN DES OPTIONS D'AMENAGEMENT
Ech. : 1/500

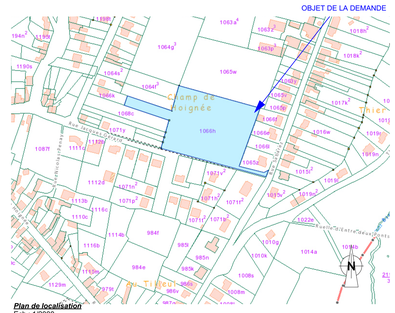





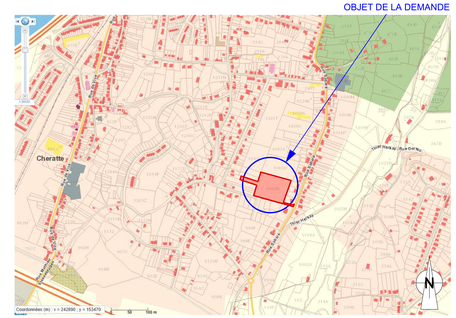

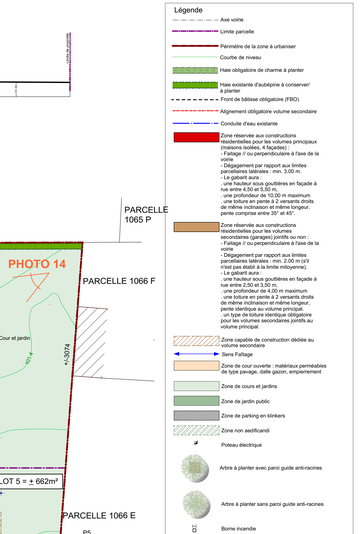

COMMUNE DE VISE / CHERATTE
CLOS DES ARTS

OPTIONS ARCHITECTURALES D'ENSEMBLE (10 LOTS)
OCCUPATION PROJETEE
Ech. : 1/250

0 5 10 15 20 25m

ACTIV-X

architecture
coordination sécurité (nivA)
urbanisme

LE(S) DEMANDEUR(S):

M. Andreacola & Mme Collette
Rue Sabaré, 41
4602 Cheratte

SITUATION:

PROVINCE : Liège
COMMUNE : 4602 Cheratte (VISE)
ADRESSE : Clos des Armuriers
Références cadastrales : 4ème Div., Sect. A, n° 1066H

OBJET:

- DEMANDE DE PERMIS D'URBANISATION -
"Clos des Arts"
aménagement d'un bien en vue de la construction de 10 habitations

CONTENU:

Plan de Situation	échelle : 1/5000
Plan de localisation	échelle : 1/2500
Plan de secteur	
Vue aérienne	
Plan des options d'aménagement	échelle : 1/500
Plan des options architecturales d'ensemble	échelle : 1/250
Coupes/profils	échelle : 1/250
Simulations "3D"	

SIGNATURE pour ACCORD:

Le(s) demandeur(s)

Les plans restent la propriété de l'Auteur de projet et ne peuvent être reproduits sous aucune forme sans l'autorisation écrite de ce dernier.
Les techniques spéciales ainsi que les études de stabilité ne font pas partie de la mission confiée à l'Auteur de projet. Ces derniers seront confiées à un bureau d'études compétent. Ces frais d'études sont à la charge du Demandeur.
Toutes les cotes sont à contrôler par l'entrepreneur chargé de la réalisation des travaux. L'entrepreneur est tenu d'informer l'Auteur de projet du début des travaux par lettre recommandée. L'unité de mesure par défaut renseignée au plan est le cm.

MEERTENS Xavier
architecte
coordinateur sécurité santé

T : 0494 87 68 70
F : 04 355 20 33
E : info@activ-x.be
W: www.activ-x.be
Av. des Prisonniers, 7
4608 WARSAGE

BAIVERLIN Manuel
géomètre
expert immobilier

T : 0477-22-81-15
F : 04-362-87-85
E : topo@teledisnet.be
Voie des Sauvages Mêlées, 72
4671 SAIVE

L'Auteur de projet

MODIFICATION(s)

09-03-2018 - L3M1-4210

1/1