


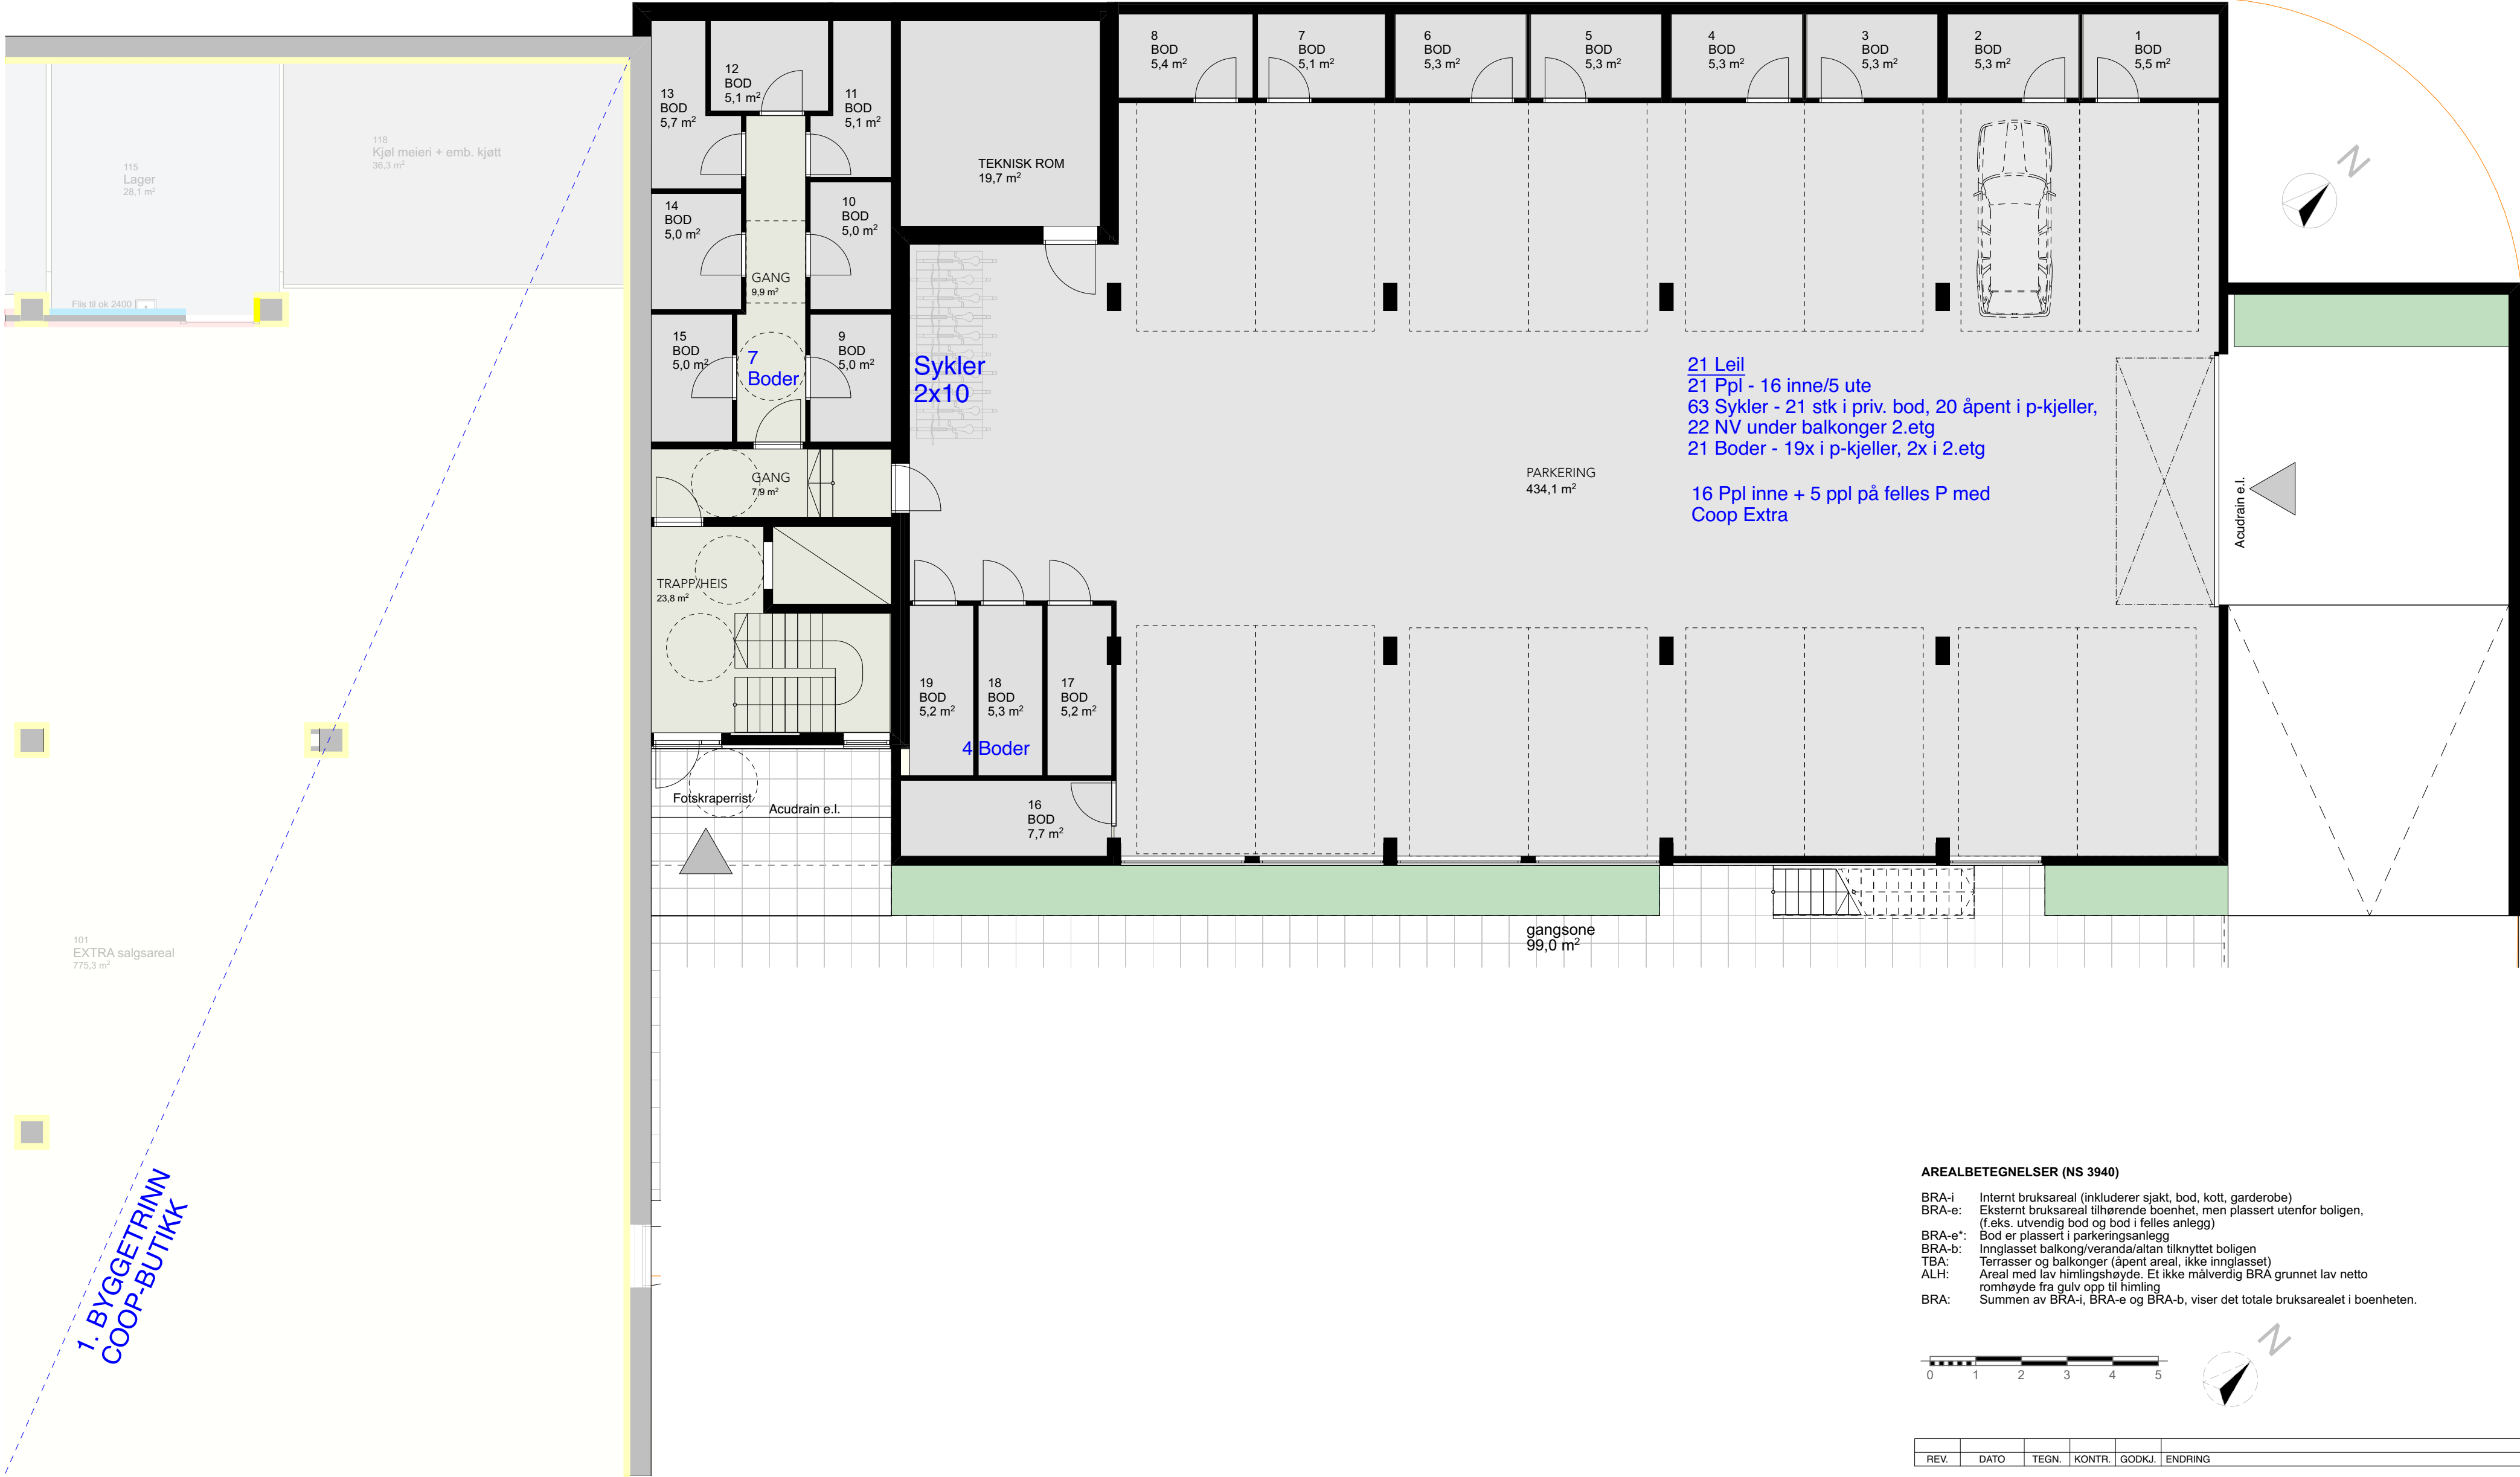

AREALBETEGNELSER (NS 3940)

BRA-i: Internt bruksareal (inkluderer sjakt, bod, kott, garderobe)

BRA-e: Eksternt bruksareal tilhørende boenhet, men plassert utenfor boligen, (f.eks. utvendig bod og bod i felles anlegg)


BRA-e*: Bod er plassert i parkeringsanlegg

BRA-b: Innglasset balkong/veranda/altan tilknyttet boligen

TBA: Terrasser og balkonger (åpent areal, ikke innglasset)

ALH: Areal med lav himlingshøyde. Et ikke målverdig BRA grunnet lav netto romhøyde fra gulv opp til himling

BRA: Summen av BRA-i, BRA-e og BRA-b, viser det totale bruksarealet i boenheten.

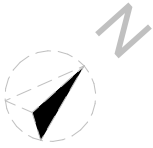


REV.	DATO	TEGN.	KONTR.	GODKJ.	ENDRING
Sola Bygg AS					
Jåsundbakken 2 - Boligblokk FB20					
Jåsundbakken 2, 4058 Tananger, Norge					
Plan 1.etasje					
FORELØPIG 17.06.2025					
Kommunenr., gårds- og bruksnr.: 1124/1/370					
TEGNET	KONTROLLERT	GODKJENT	PROSJEKTFASE	OPPDRAGSNR.	
GGK			Salgstegning	4088	
MÅLESTOKK	DATO	KARTDATUM	TEGNINGSNR.	REV.	
1:100 (A2)		Euref89, UTM sone 32, NN2000	A71-101		

F:\planering\Volumes\Frosjak2\4088 Jåsund FB20 - boligblokk\07 Tegninger\03 ARK\4088-27_Jåsund FB20\Leiligh



AREALBETEGNELSER (NS 3940)

- BRA-i: Internt bruksareal (inkluderer sjakt, bod, kott, garderobe)
BRA-e: Eksternt bruksareal tilhørende boenhet, men plassert utenfor boligen, (f.eks. utvendig bod og bod i felles anlegg)
BRA-e*: Bod er plassert i parkeringsanlegg
BRA-b: Innglasset balkong/veranda/altan tilknyttet boligen
TBA: Terrasser og balkonger (åpent areal, ikke innglasset)
ALH: Areal med lav himlingshøyde. Et ikke målverdig BRA grunnet lav netto romhøyde fra gulv opp til himling
BRA: Summen av BRA-i, BRA-e og BRA-b, viser det totale bruksarealet i boenheten.

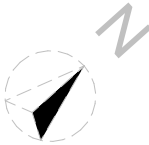

REV.	DATO	TEGN.	KONTR.	GODKJ.	ENDRING
Sola Bygg AS					
Jåsundbakken 2 - Boligblokk FB20					
Jåsundbakken 2, 4058 Tananger, Norge					
Plan 2.etasje					
Kommunenr., gårds- og bruksnr.: 1124/1/370					
TEGNET	KONTROLLERT	GODKJENT	PROSJEKTFASE	OPPDRAGSNR.	
GGK			Salgstegning	4088	
MÅLESTOKK	DATO	KARTDATUM	TEGNINGSNR.	REV.	
1:100 (A2)		Euref89, UTM sone 32, NN2000	A71-102		

FORELØPIG 17.06.2025

ARKITEKTER AS
Havnegata 15
4306 Sandnes
tlf: 476 84 000
web: www.aros.no
org.nr: 999 655 114

F:\planseiering\Volumes\Prosjekt\4088 Jåsund FB20 - boligblokk\07 Tegninger\03 Ark\4088-27_Jåsund FB20-Leil.ph



Sola Bygg AS

Jåsundbakken 2 - Boligblokk FB20

Jåsundbakken 2, 4058 Tananger, Norge

Plan 3.etasje

ARKITEKTER AS

Havnegata 15

4306 Sandnes

tlf: 476 84 000

web: www.aros.no

org.nr: 999 655 114

FORELØPIG 17.06.2025

1124/1/370

TEGNET
GGK

MALESTOKK
1:100 (A2)

PROSJEKTFASE
Salgstegning

KARTDATUM
Euref89, UTM sone 32, NN2000

OPPDRAGSNR.
4088

TEGNINGSNR.
A71-103


REV.

F:\planering\Volumes\prosjekt\4088 Jåsund FB20 - boligblokk\07 Tegninger\03 ARK\4088-27_Jåsund FB20_Lai.ph



AREALBETEGNELSER (NS 3940)

- BRA-i: Internt bruksareal (inkluderer sjakt, bod, kott, garderobe)
BRA-e: Eksternt bruksareal tilhørende boenhet, men plassert utenfor boligen, (f.eks. utvendig bod og bod i felles anlegg)
BRA-e*: Bod er plassert i parkeringsanlegg
BRA-b: Innglasset balkong/veranda/altan tilknyttet boligen
TBA: Terrasser og balkonger (åpent areal, ikke innglasset)
ALH: Areal med lav himlingshøyde. Et ikke målverdig BRA grunnet lav netto romhøyde fra gulv opp til himling
BRA: Summen av BRA-i, BRA-e og BRA-b, viser det totale bruksarealet i boenheten.

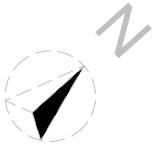

REV.	DATO	TEGN.	KONTR.	GODKJ.	ENDRING
------	------	-------	--------	--------	---------

Sola Bygg AS
Jåsundbakken 2 - Boligblokk FB20
Jåsundbakken 2, 4058 Tananger, Norge
Plan 4.etasje

AROS
ARKITEKTER AS
Havnegata 15
4306 Sandnes
tlf: 476 84 000
web: www.aros.no
org.nr: 999 655 114

Kommunenr., gårds- og bruksnr.: 1124/1/370				
TEGNET	KONTROLLERT	GODKJENT	PROSJEKTFASE	OPPDRAGSNR.
GGK			Salgstegning	4088
MÅLESTOKK	DATO	KARTDATUM	TEGNINGSNR.	REV.
1:100 (A2)		Euref89, UTM sone 32, NN2000	A71-104	

FORELØPIG 17.06.2025