


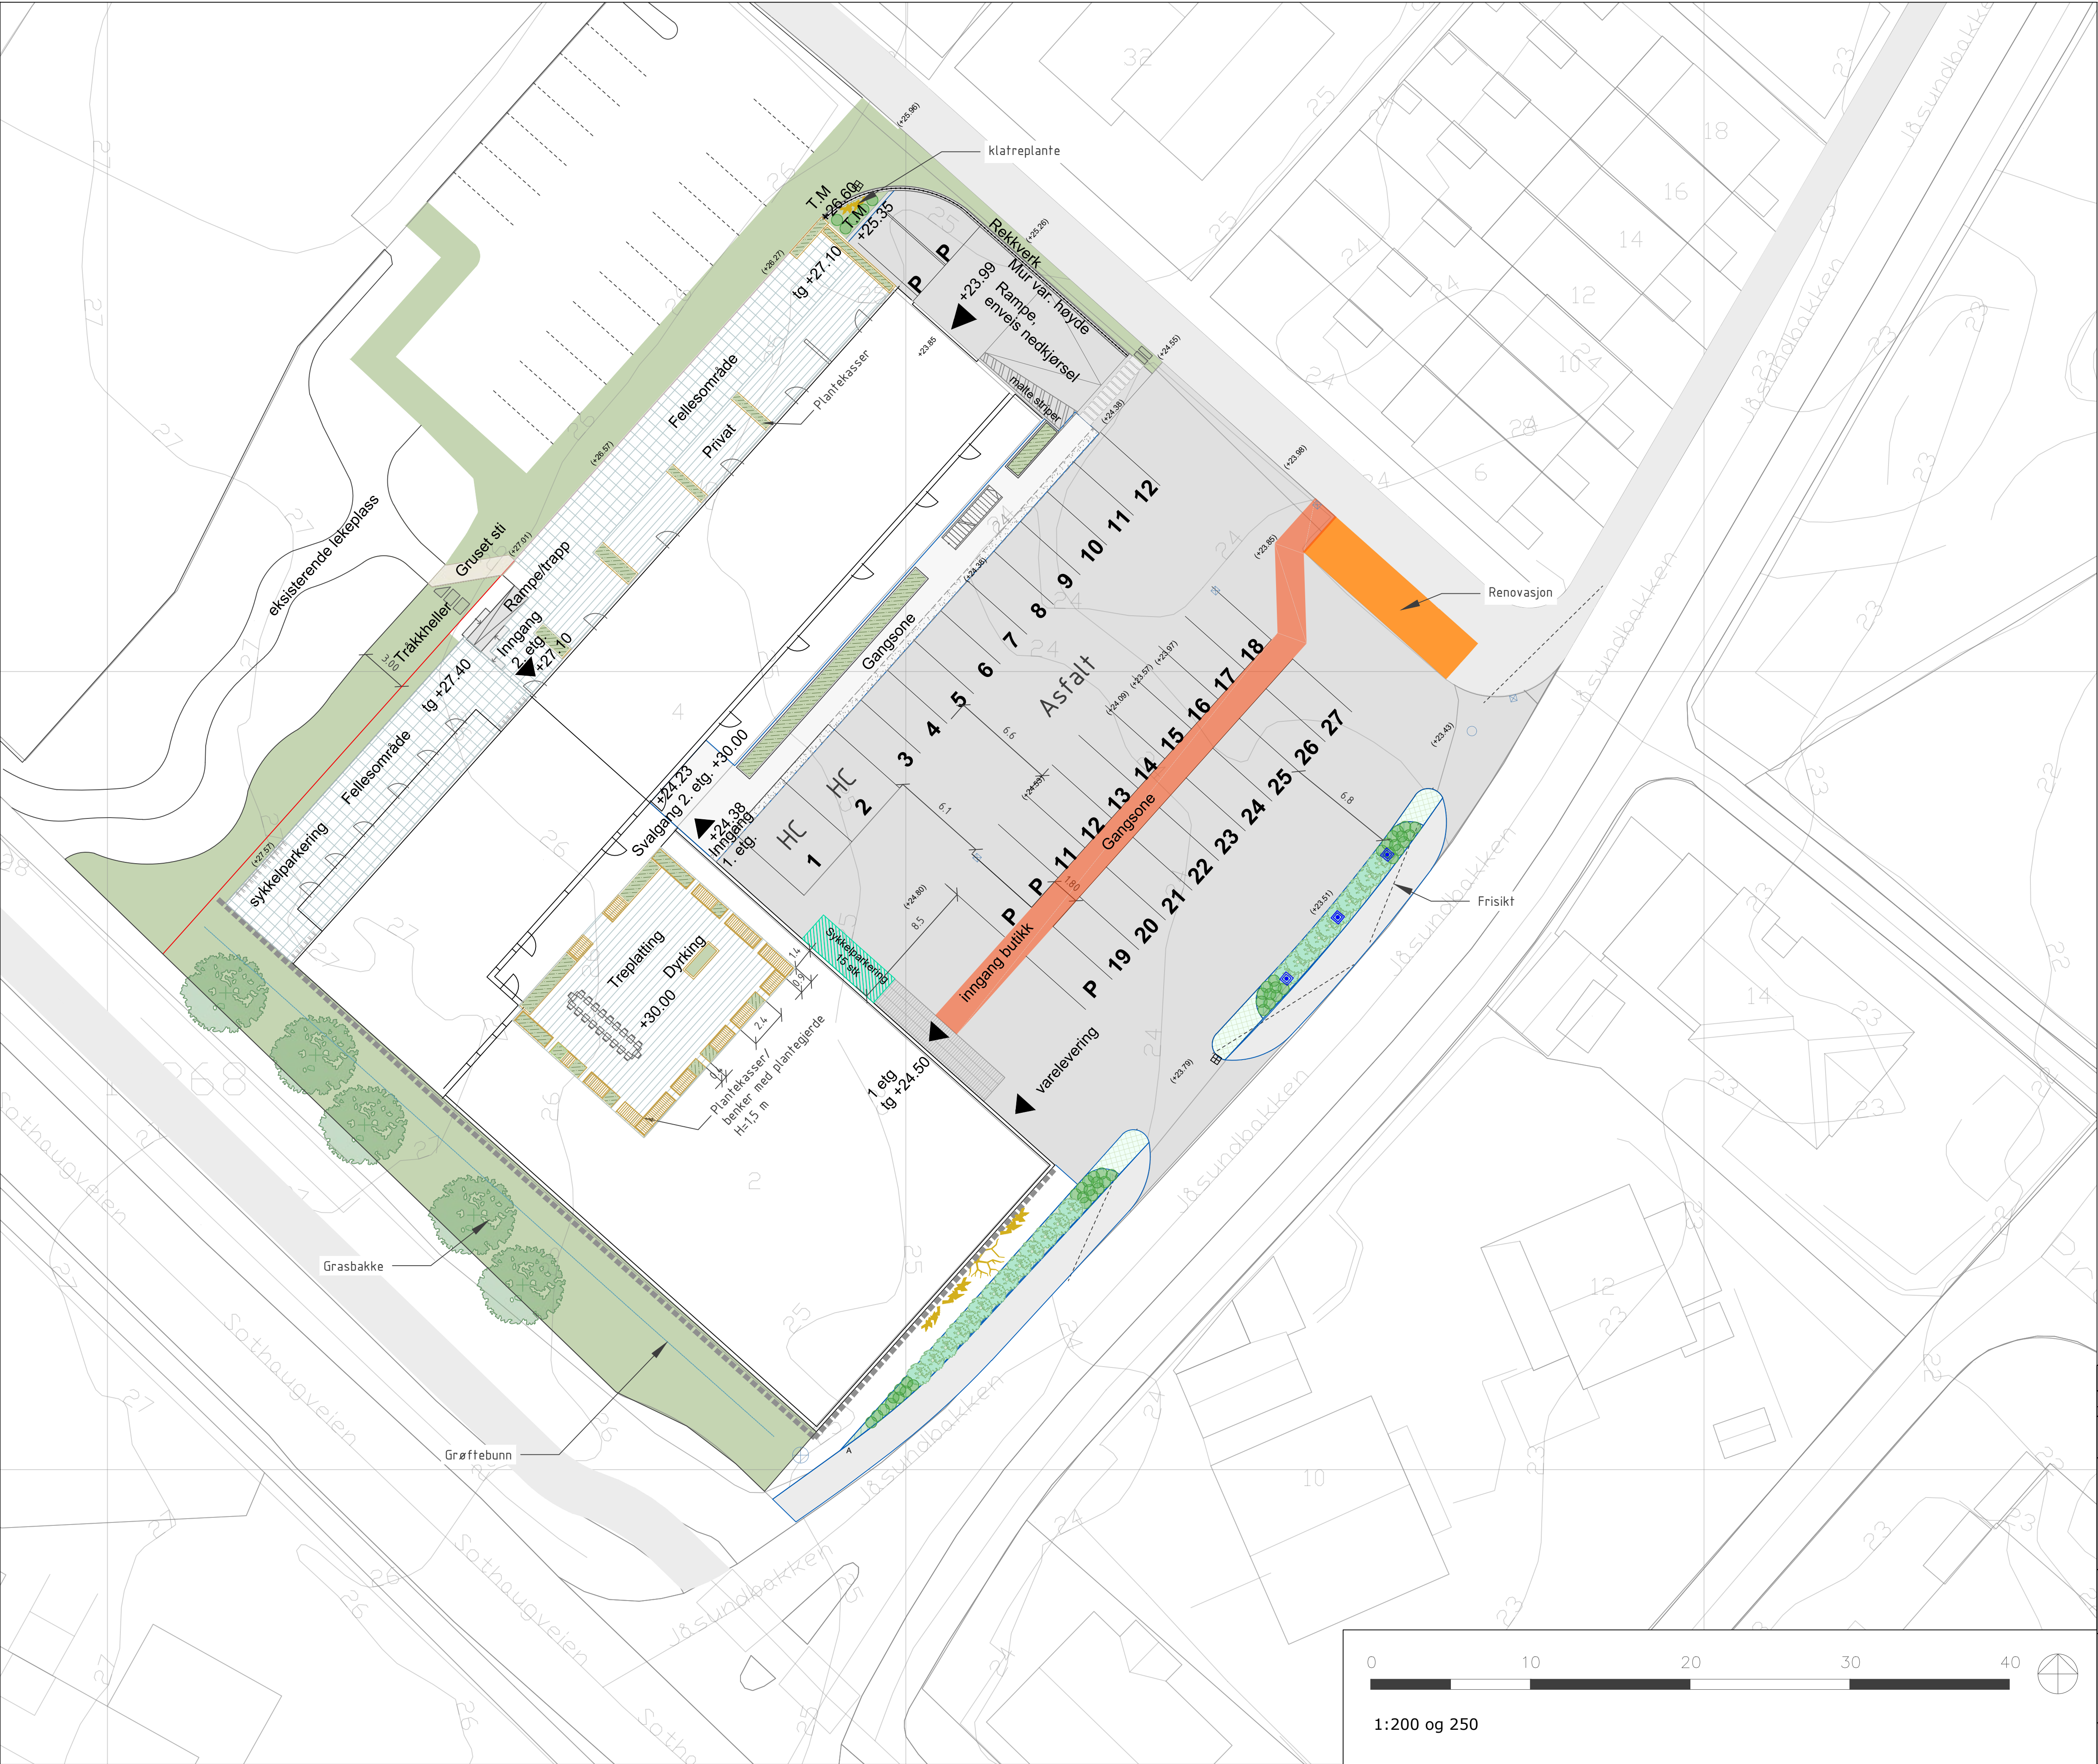

B	Justert parkering og boder	10.11.25	TBO	GGK	GGK
A	Justert parkering	06.10.25	KHA	GGK	GGK
Revisjon	Rettelse	Dato	Tegnet	Kontrollert	Godkjent
Til rammesøknad					
AROS			ARKITEKTER AS		
			Havnegata 15		
			4306 Sandnes		
			tlf: 476 84 000		
			web: www.aros.no		
			org.nr: 999 655 114		
Sola bygg			Dato		
Jåsund FB20			21.05.2025		
Utomhusplan			Tegnet		
			TBO		
			Kontrollert		
			KHA		
			Oppdragsnummer		
			4088		
			Ansvarlig		
			GGK		
			Filnavn		
			t_landskap_4088.dwg		
			Målestokk		
			1:200 (A1)		
			Prosjektfase		
			Revisjon		
			Status		
Kompleks			Bygg		
			Etasje		
			Fag		
			System		
			Type		
			Lapenummer		
			LP-4088		
			10		
			B		