Agenzia del Territorio
CATASTO FABBRICATI
Ufficio Provinciale di
Roma

Dichiarazione protocollo n. RM0688509 del 21/05/2009

Planimetria di u.i.u. in Comune di Roma

Via Paolo Orsi civ. 34

Identificativi Catastali:
Sezione:
Foglio: 1005
Particella: 518
Subalterno: 504

Compilata da:
Panitteri Alessandro

Iscritto all'albo:
Geometri

Prov. Roma N. 4771

Scheda n. 1 Scala 1:200

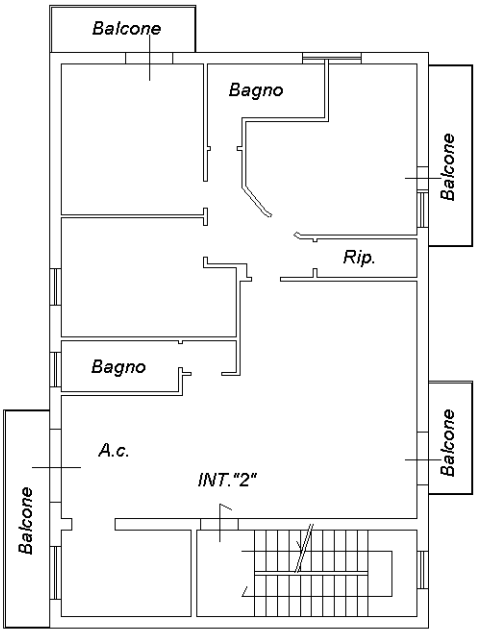

PIANO PRIMO

" INT. 2"

H = 3.00

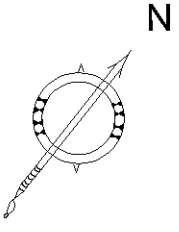

10 metri

Catasto dei Fabbricati - Situazione al 02/11/2026 - Comune di ROMA(H501) - < Foglio 1005 - Particella 518 - Subalterno 504 >
VIA PAOLO ORSI n. 34/A Interno 2 Piano 1

Ultima planimetria in atti