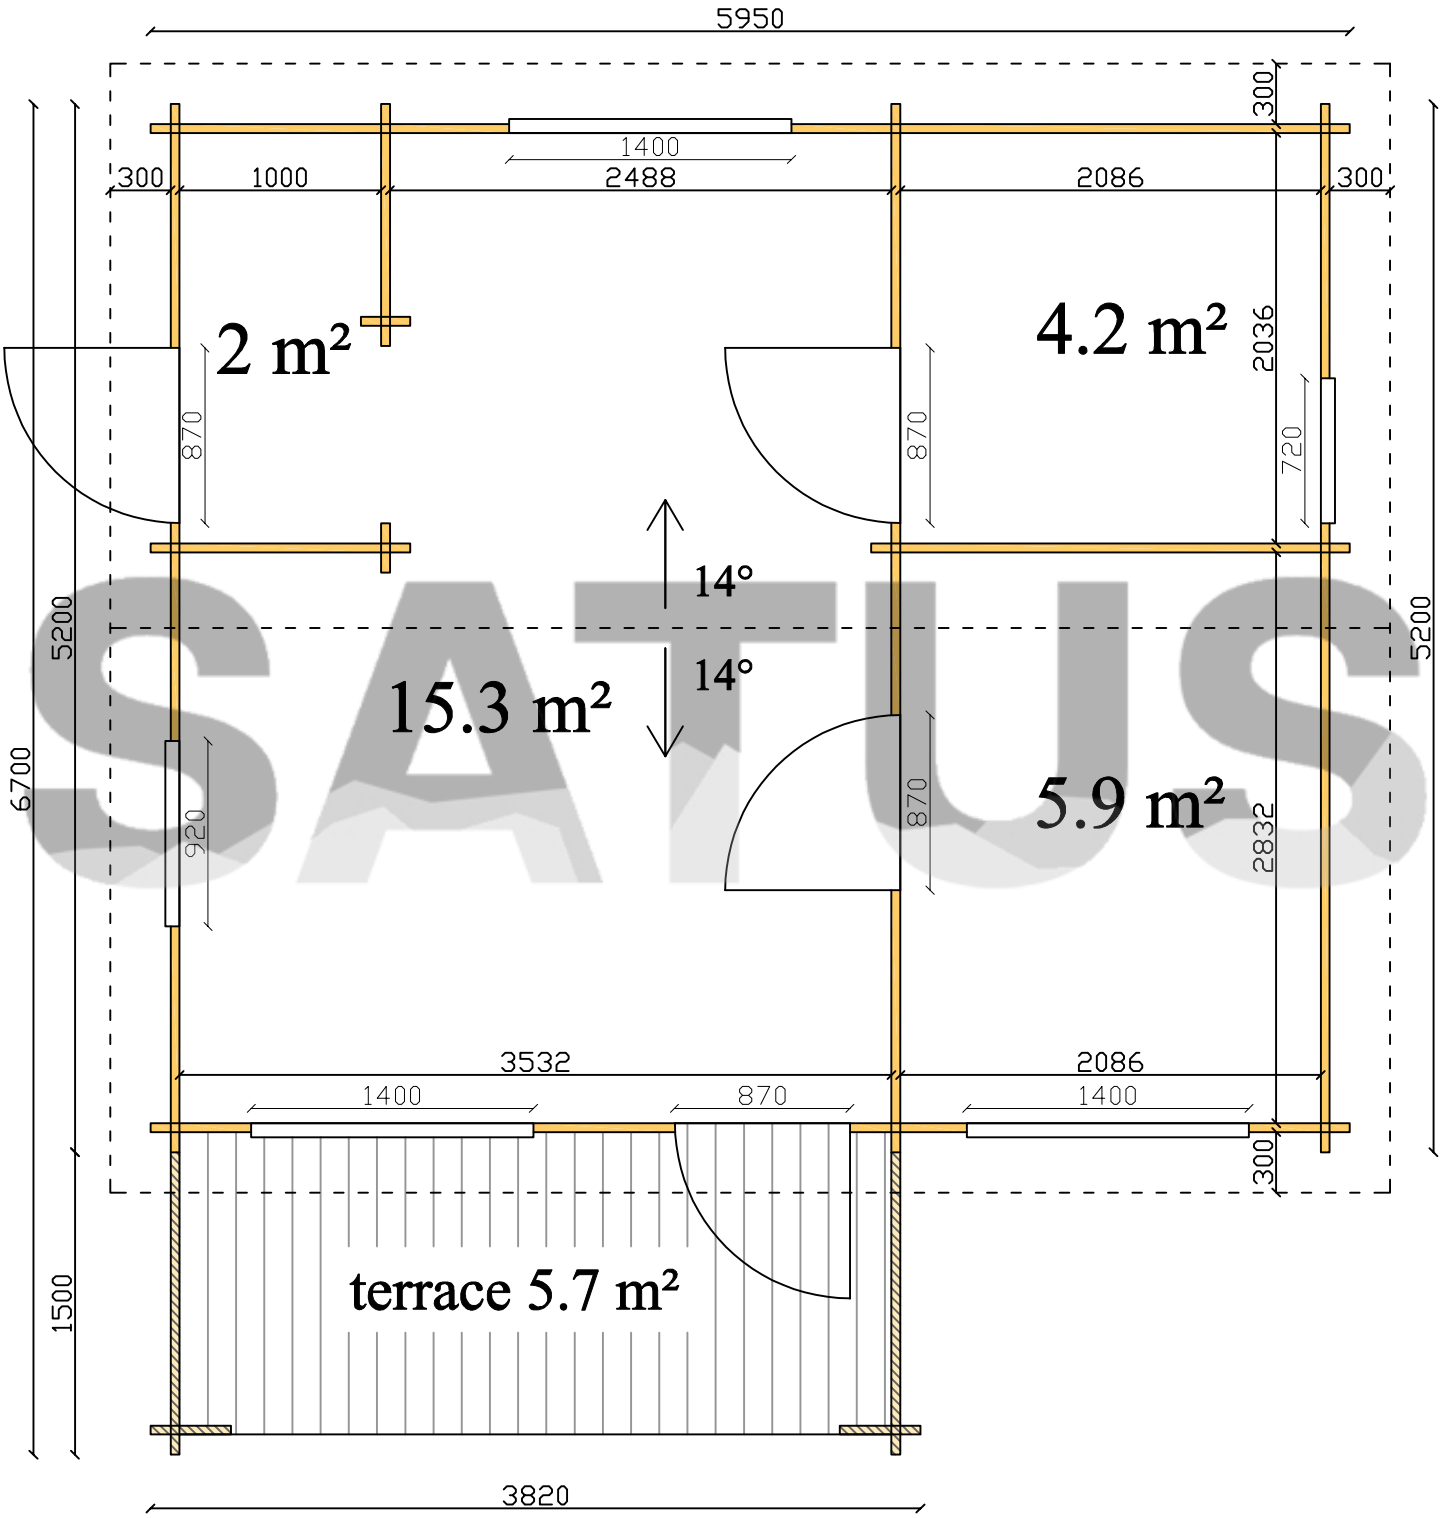
5950
300
1400
300
1000
2488
2086
300
2 m²
4.2 m²
2036
870
870
720
14°
14°
5200
5200
15.3 m²
6700
920
870
5.9 m²
2832
3532
2086
1400
870
1400
300
terrace 5.7 m²
1500
3820
SATUS

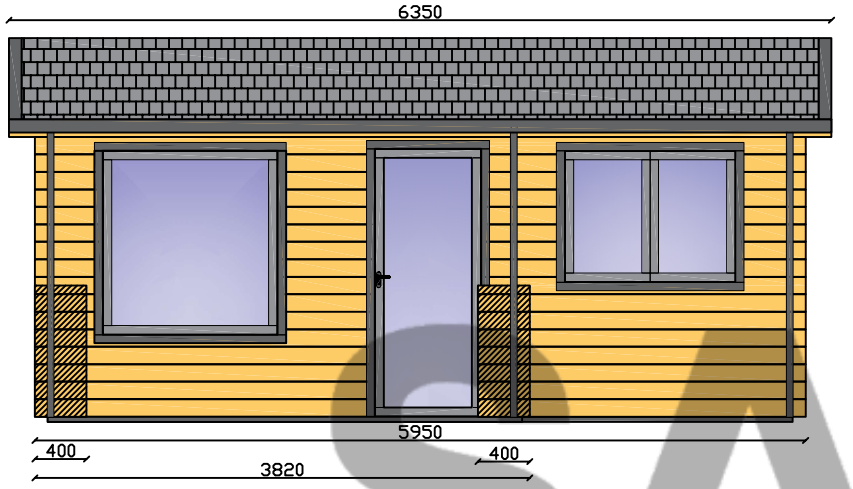
6350
5950
400
400
3820

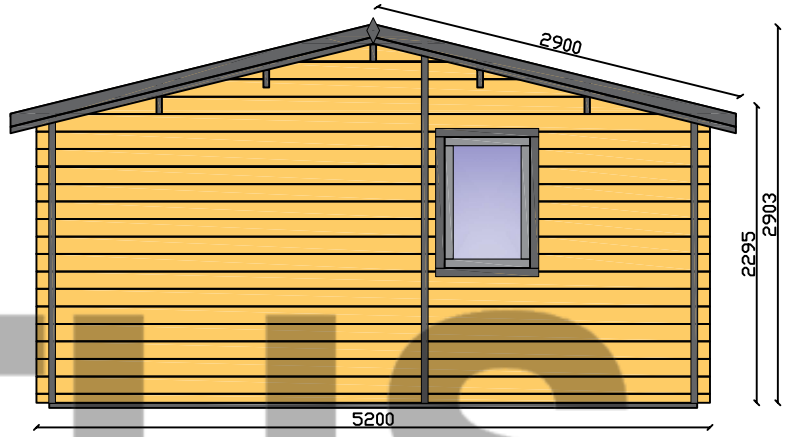
2900
2903
2295
5200

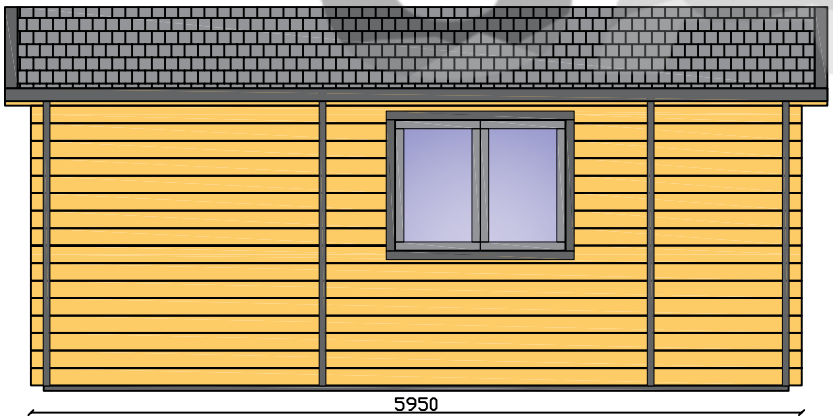
5950

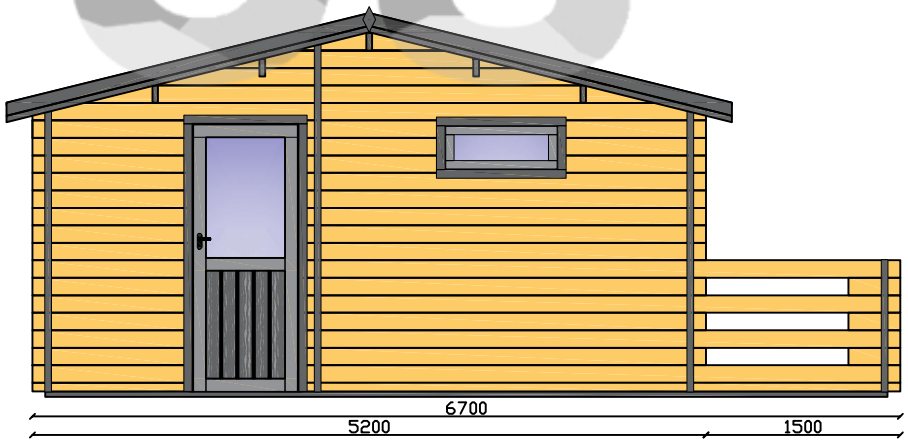
6700
5200
1500

SATUS