




voorgevel

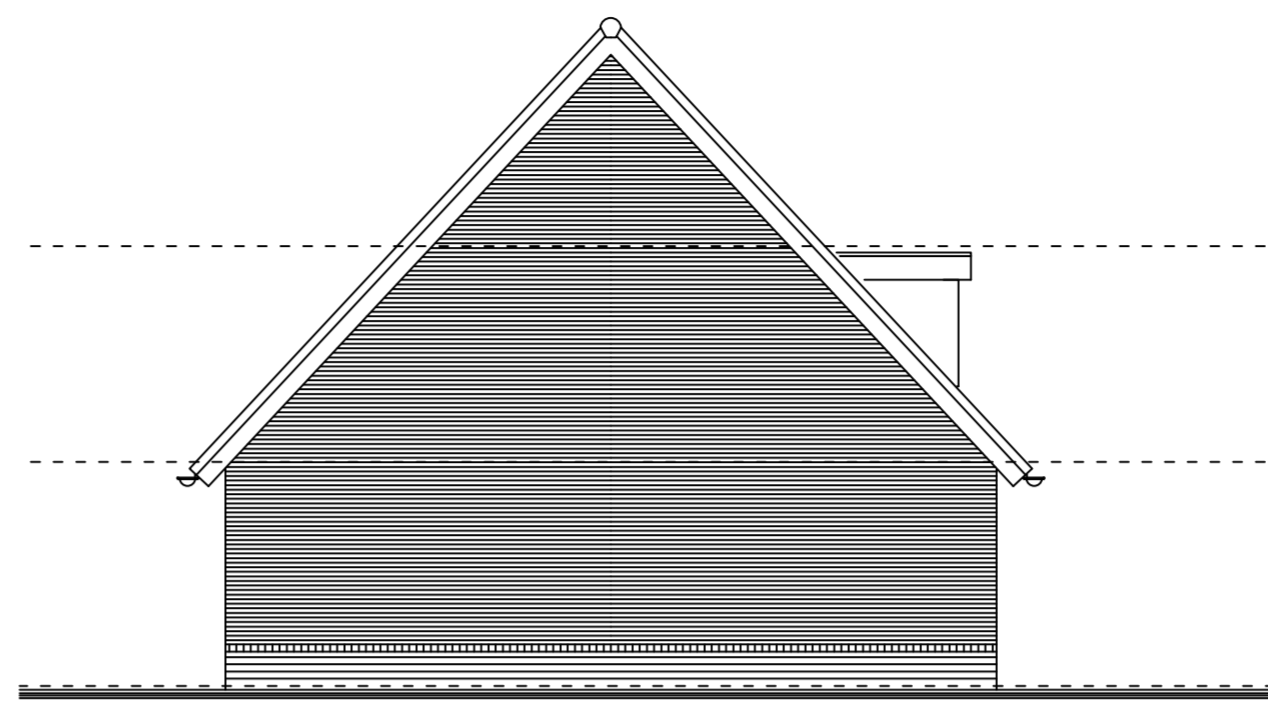


zijgevel

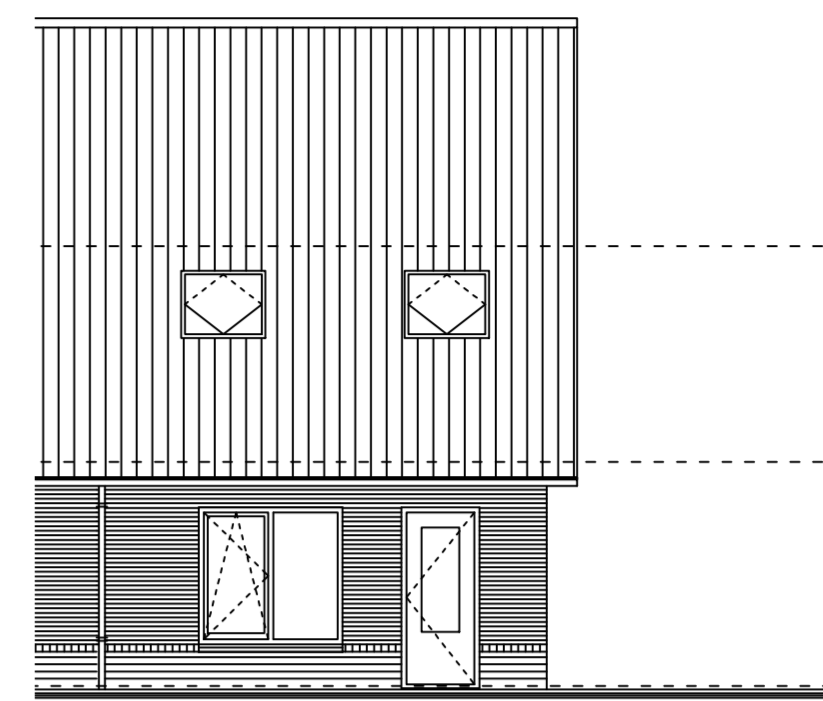


achtergevel

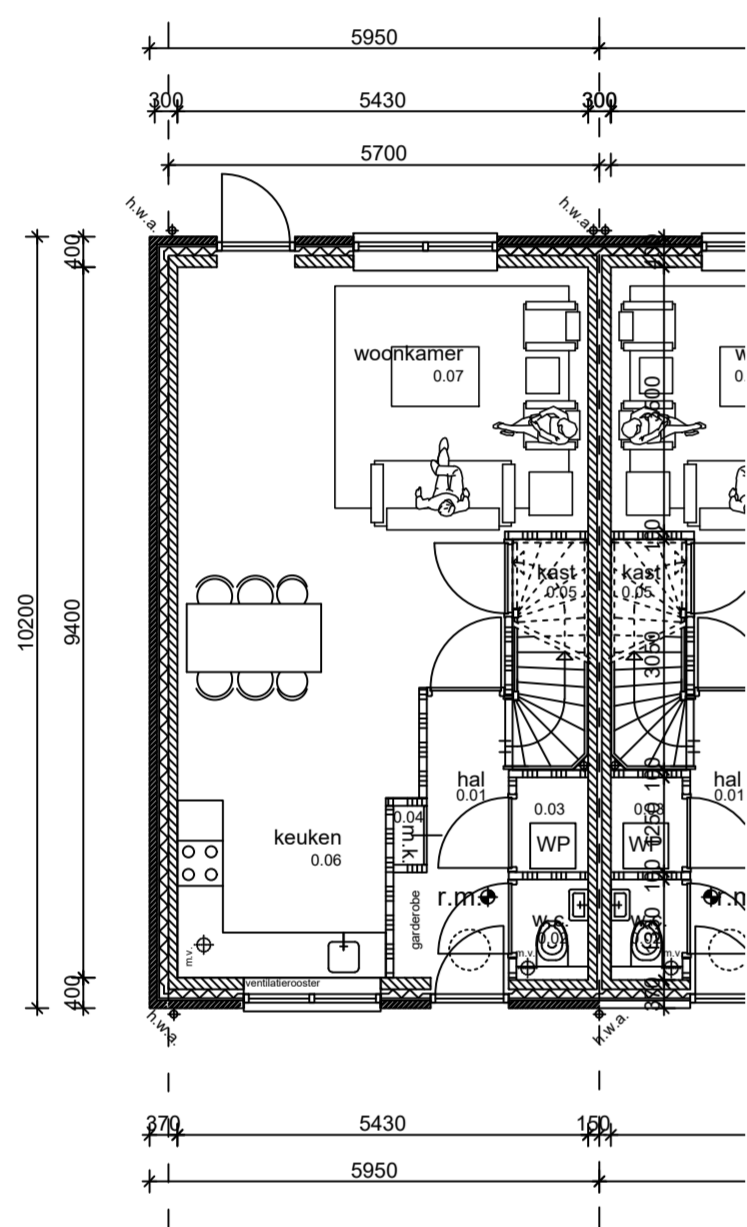


BEGANE GROND

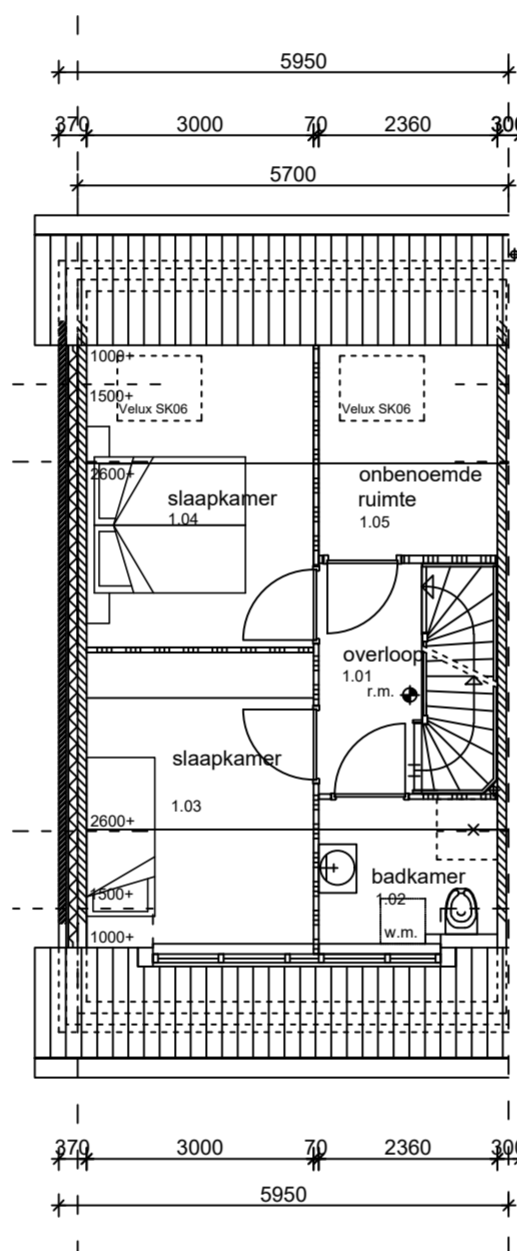


VERDIEPING

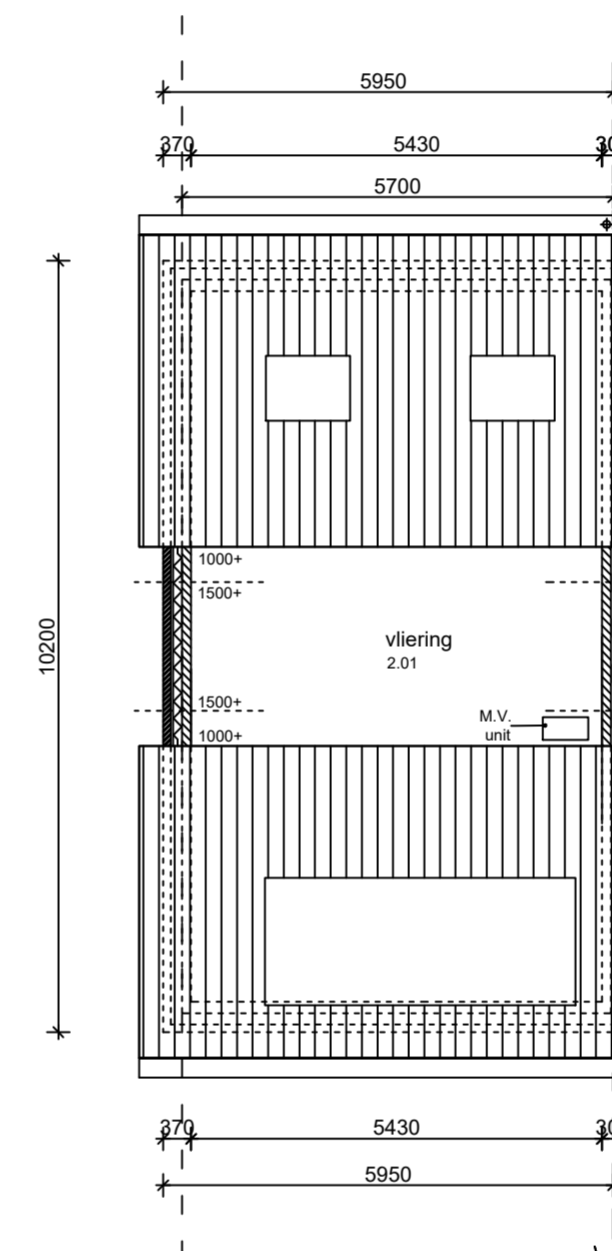

ZOLDER

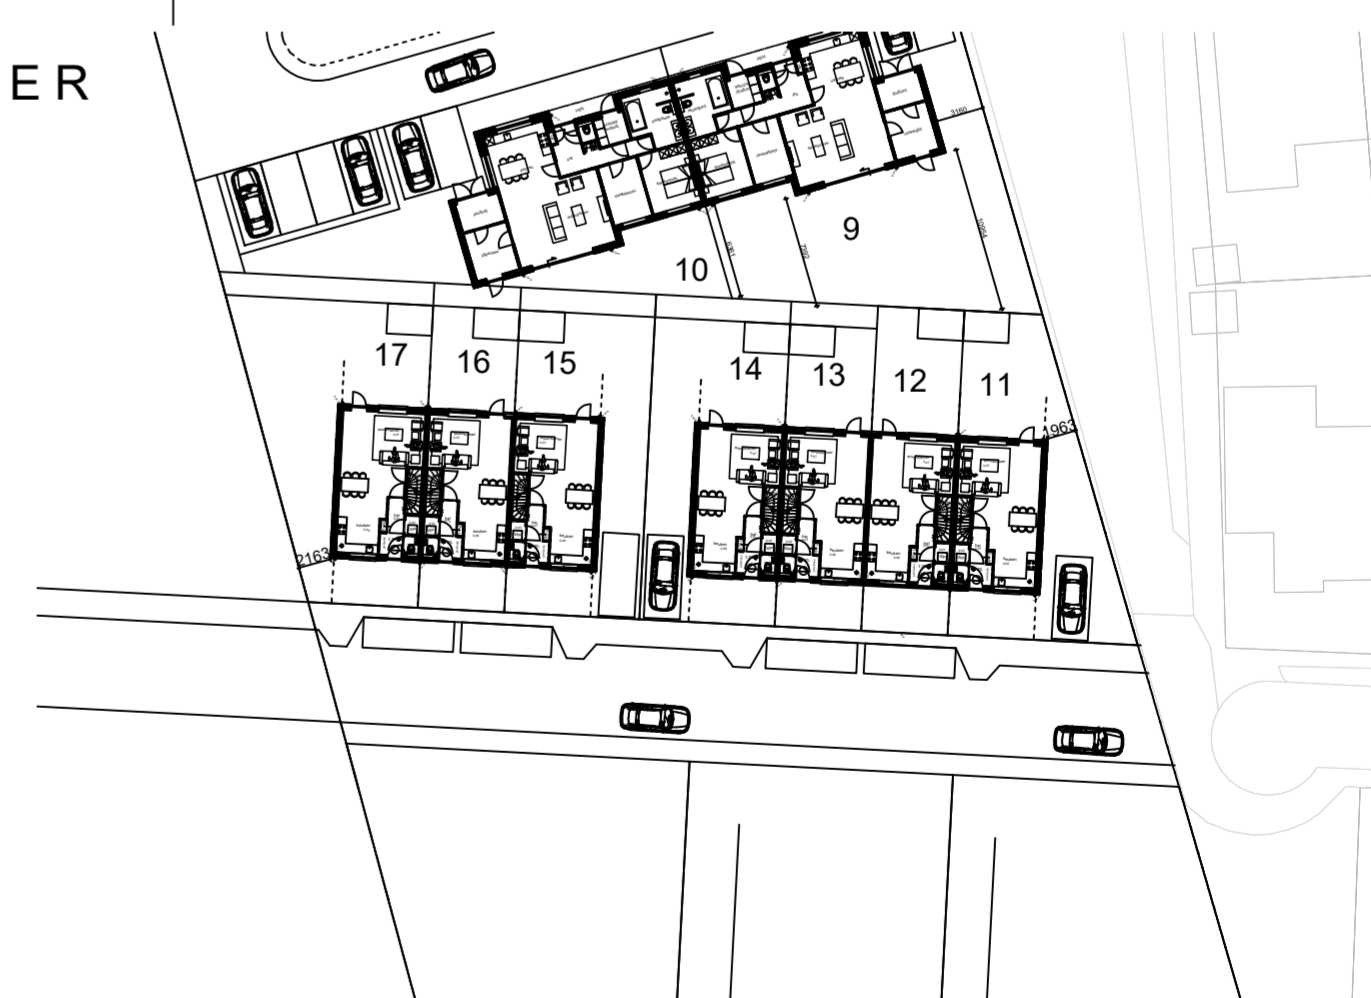

ontwerp rijwoningen 1 laag met kap

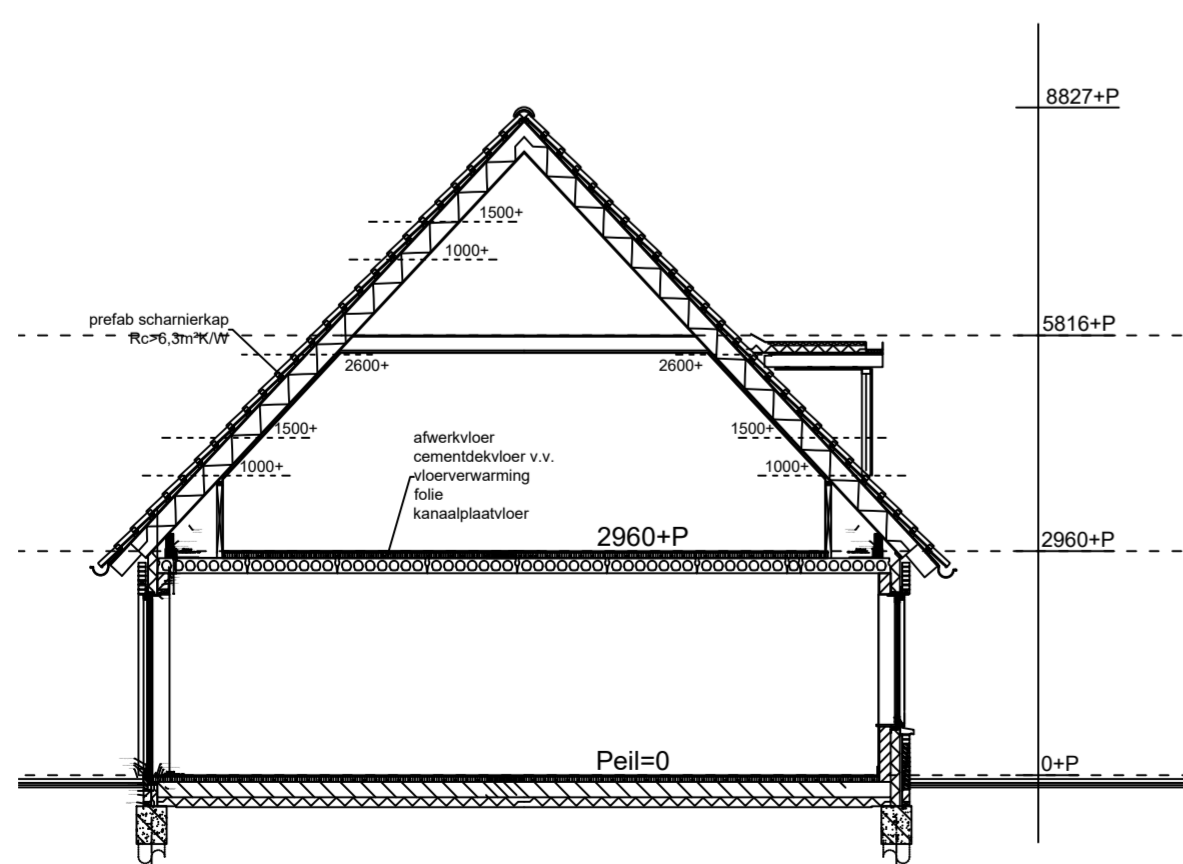

doorsnede

KLEUREN EN MATERIALEN		
ONDERDEEL	MATERIAAL	KLEUR
gevel	baksteen (wildverband)	grijs genuanceerd
voeg	zand-cement	grijs
accenten	baksteen (wildverband)	bruin genuanceerd
kozijnen	hout	grijs
ramen	hout	grijs
deuren	hout	grijs
voordeur / garagedeur	hout	grijs
dakbedekking	gebakken pannen	oranjebruin
boeien	hout	wit
onderzijde overstekken	hout	wit
hwa	zink	naturel
zijwangen dakkapel	composiet	grijs



project
Nieuwbouw woning
Oosterweg
Alteveer

opdrachtgever
BVOM

Prins Bernhardlaan 22
7622 BG BORNE
www.raymondhorstman.nl
rhorstman@raymondhorstman.nl

onderdeel
DEFINITIEF ONTWERP

schaal : 1:100 1:500
get. : r.h.
datum : 28-04-2026
gewijz. : 10-06-2026