


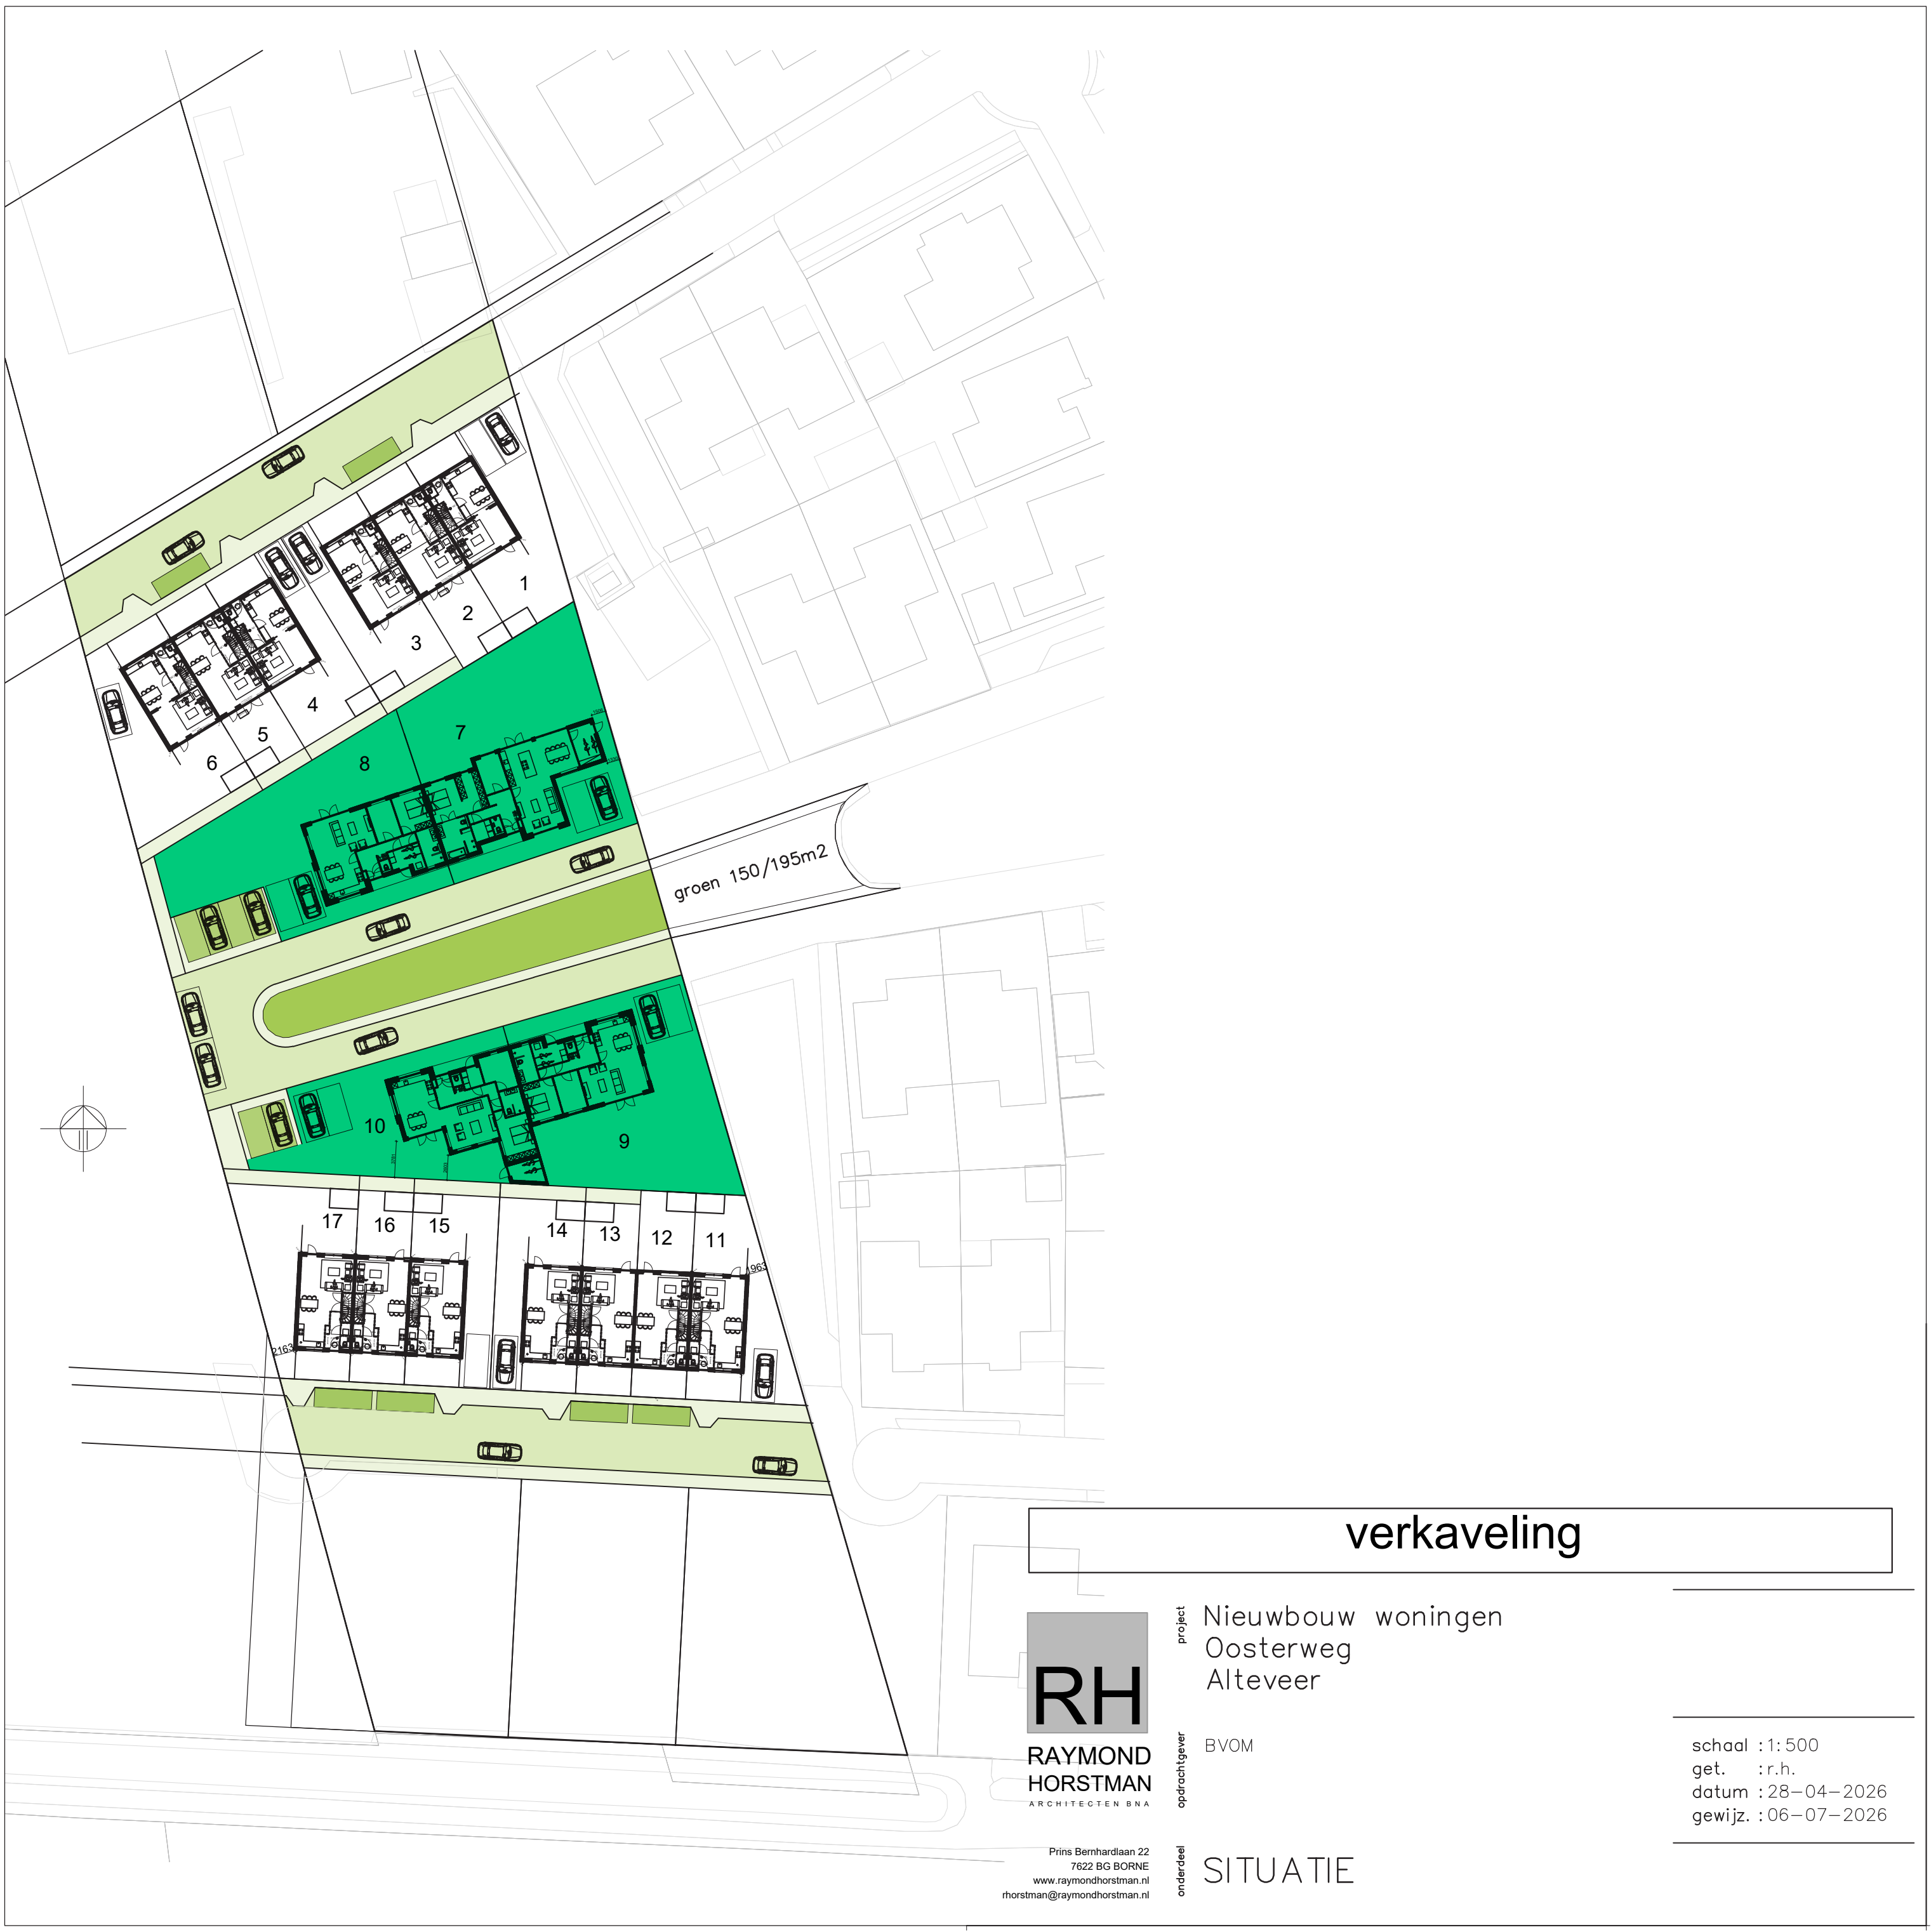

verkaveling



RAYMOND
HORSTMAN
ARCHITECTEN BNA

Prins Bernhardlaan 22
7622 BG BORNE
www.raymondhorstman.nl
rhorstman@raymondhorstman.nl

project
Nieuwbouw woningen
Oosterweg
Alteveer

opdrachtgever
BVOM

SITUATIE

schaal : 1:500
get. : r.h.
datum : 28-04-2026
gewijz. : 06-07-2026