


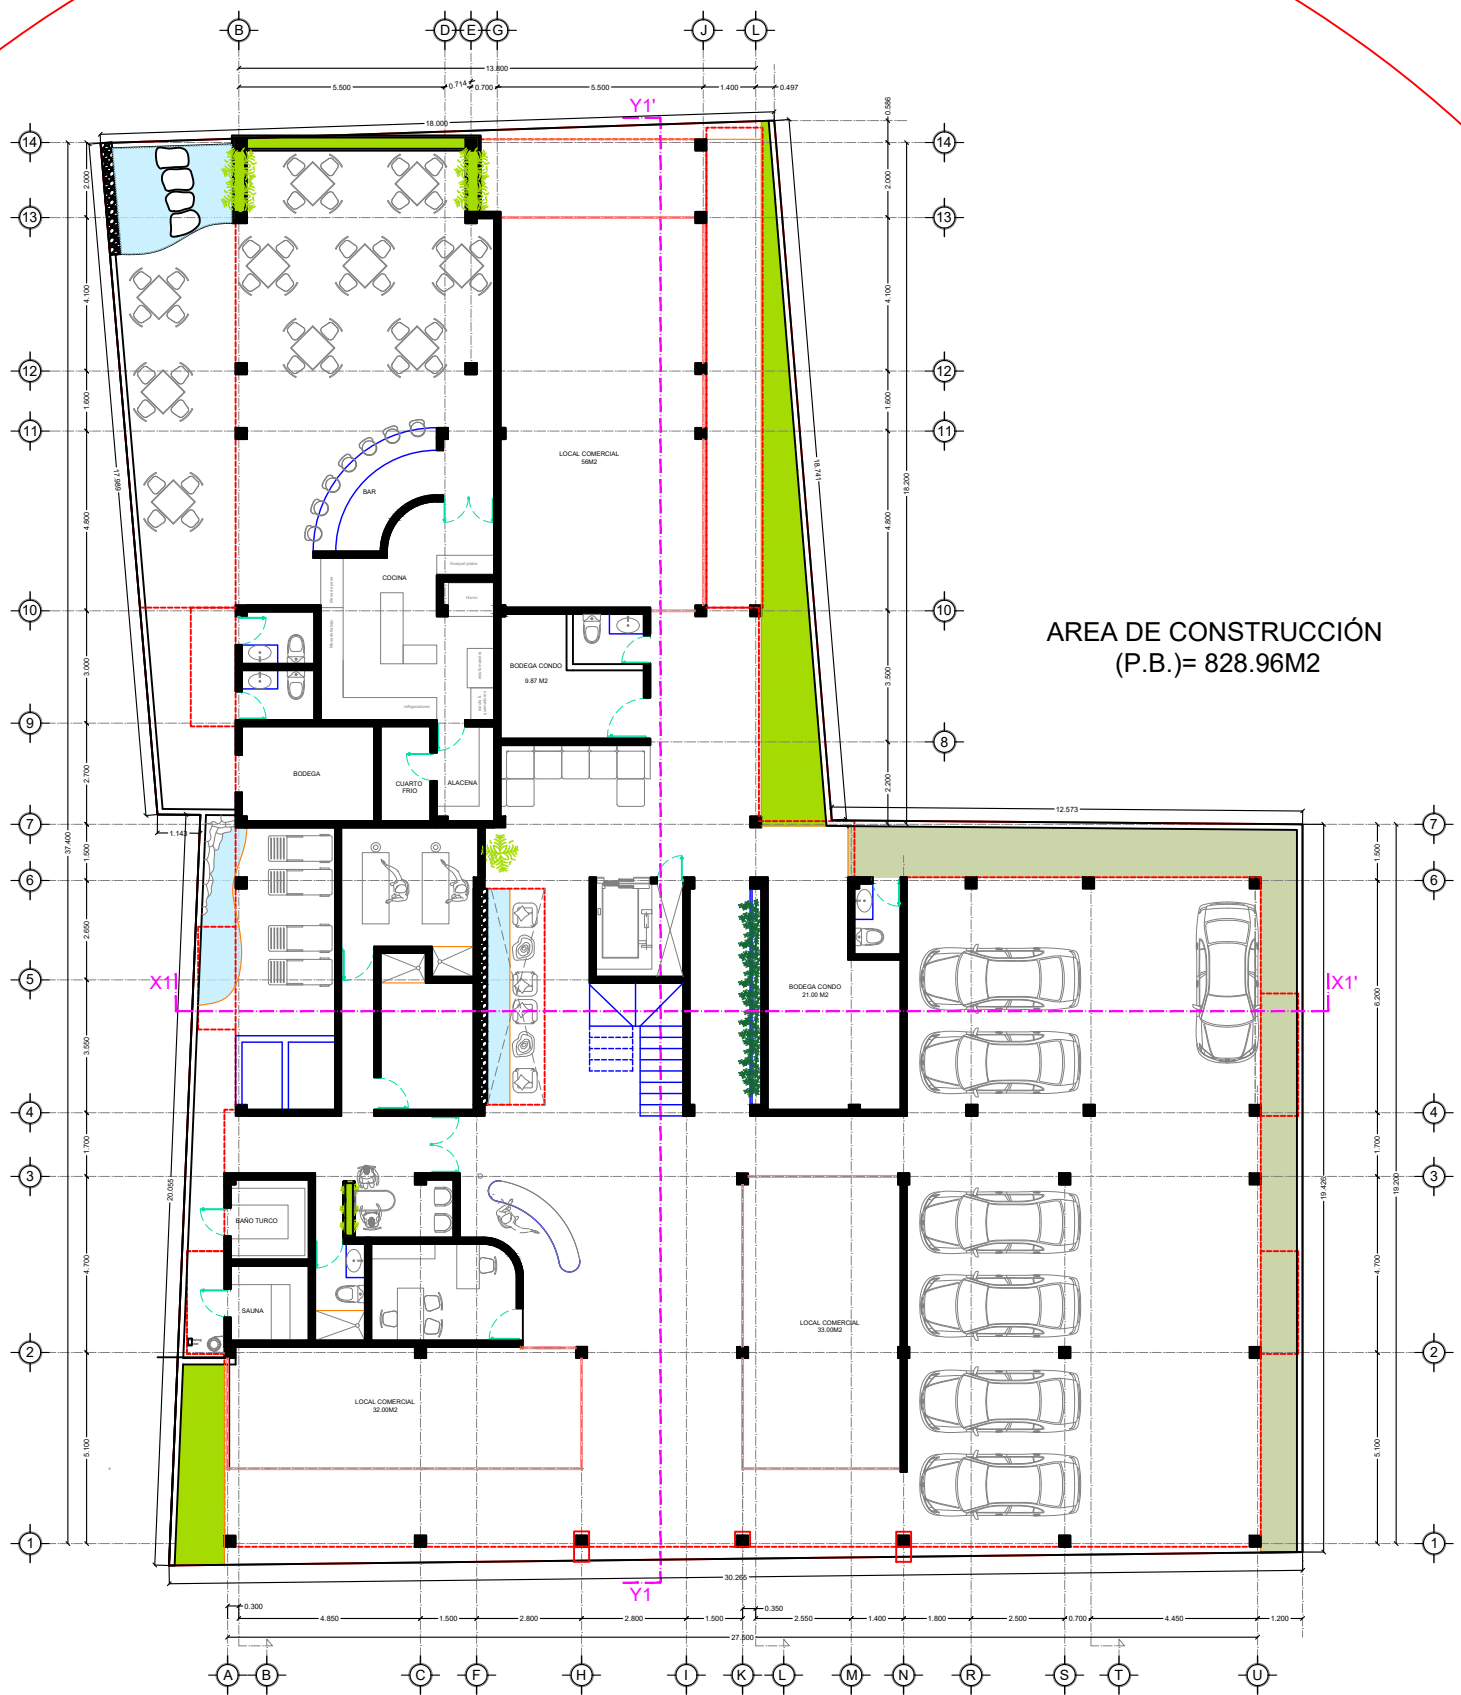

PLANTA ARQUITECTONICA
PLANTA BAJA real ejecutiva