



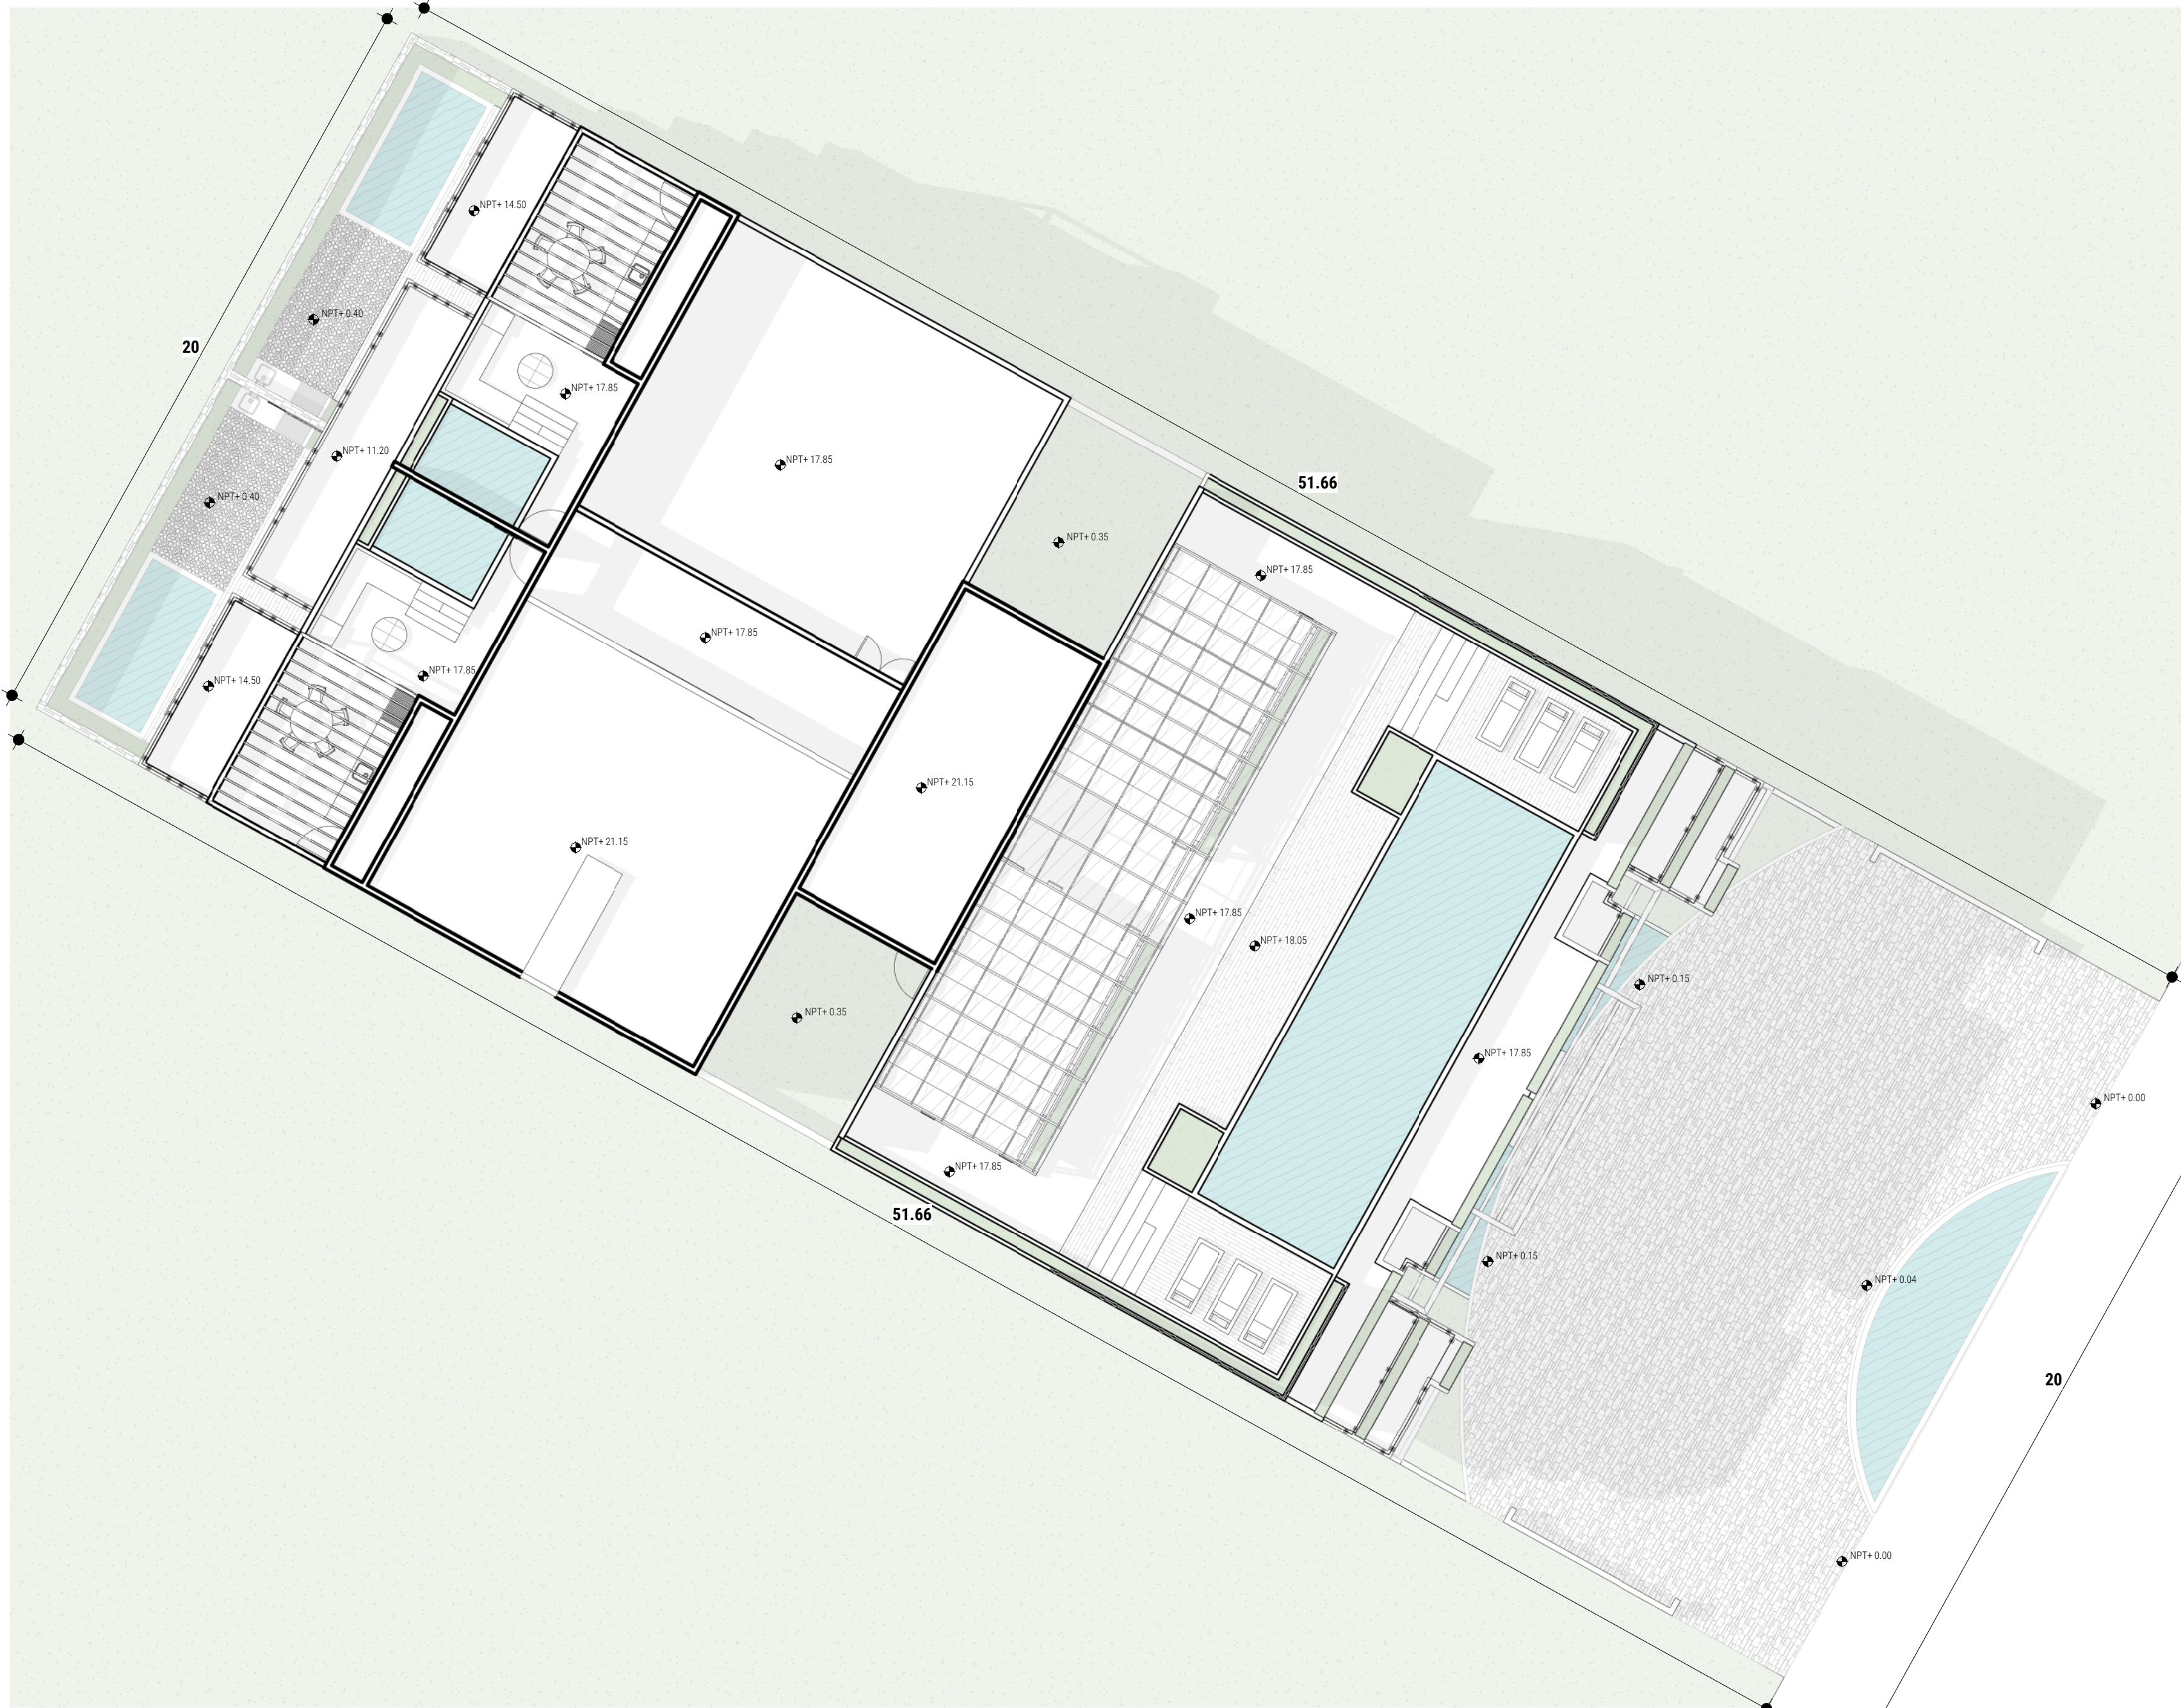

01 PLANTA DE CONJUNTO
ESC: 1 : 125

- 01 PLANO DE CONJUNTO ARQ-01
- 02 PLANTA BAJA ARQUITECTÓNICA ARQ-01
- 03 PRIMER NIVEL ARQUITECTÓNICO ARQ-02
- 04 SEGUNDO NIVEL ARQUITECTÓNICO ARQ-02
- 05 TERCER NIVEL ARQUITECTÓNICO ARQ-02
- 06 CUARTO NIVEL ARQUITECTÓNICO ARQ-03
- 07 QUINTO NIVEL ARQUITECTÓNICO ARQ-03
- 08 PLANTA DE AZOTEA ARQUITECTÓNICA ARQ-03
- 09 CORTE TRANSVERSAL 1-1' ARQ-04

- 10 CORTE LONGITUDINAL A-A' ARQ-04
- 11 CORTE TRANSVERSAL 2-2' ARQ-04
- 12 CORTE LONGITUDINAL B-B' ARQ-04
- 13 FACHADA SUR ARQ-05
- 14 FACHADA NORTE ARQ-05
- 15 FACHADA INTERIOR SUR ARQ-05
- 16 FACHADA INTERIOR NORTE ARQ-05
- 17 ISOMÉTRICO ARQ-05

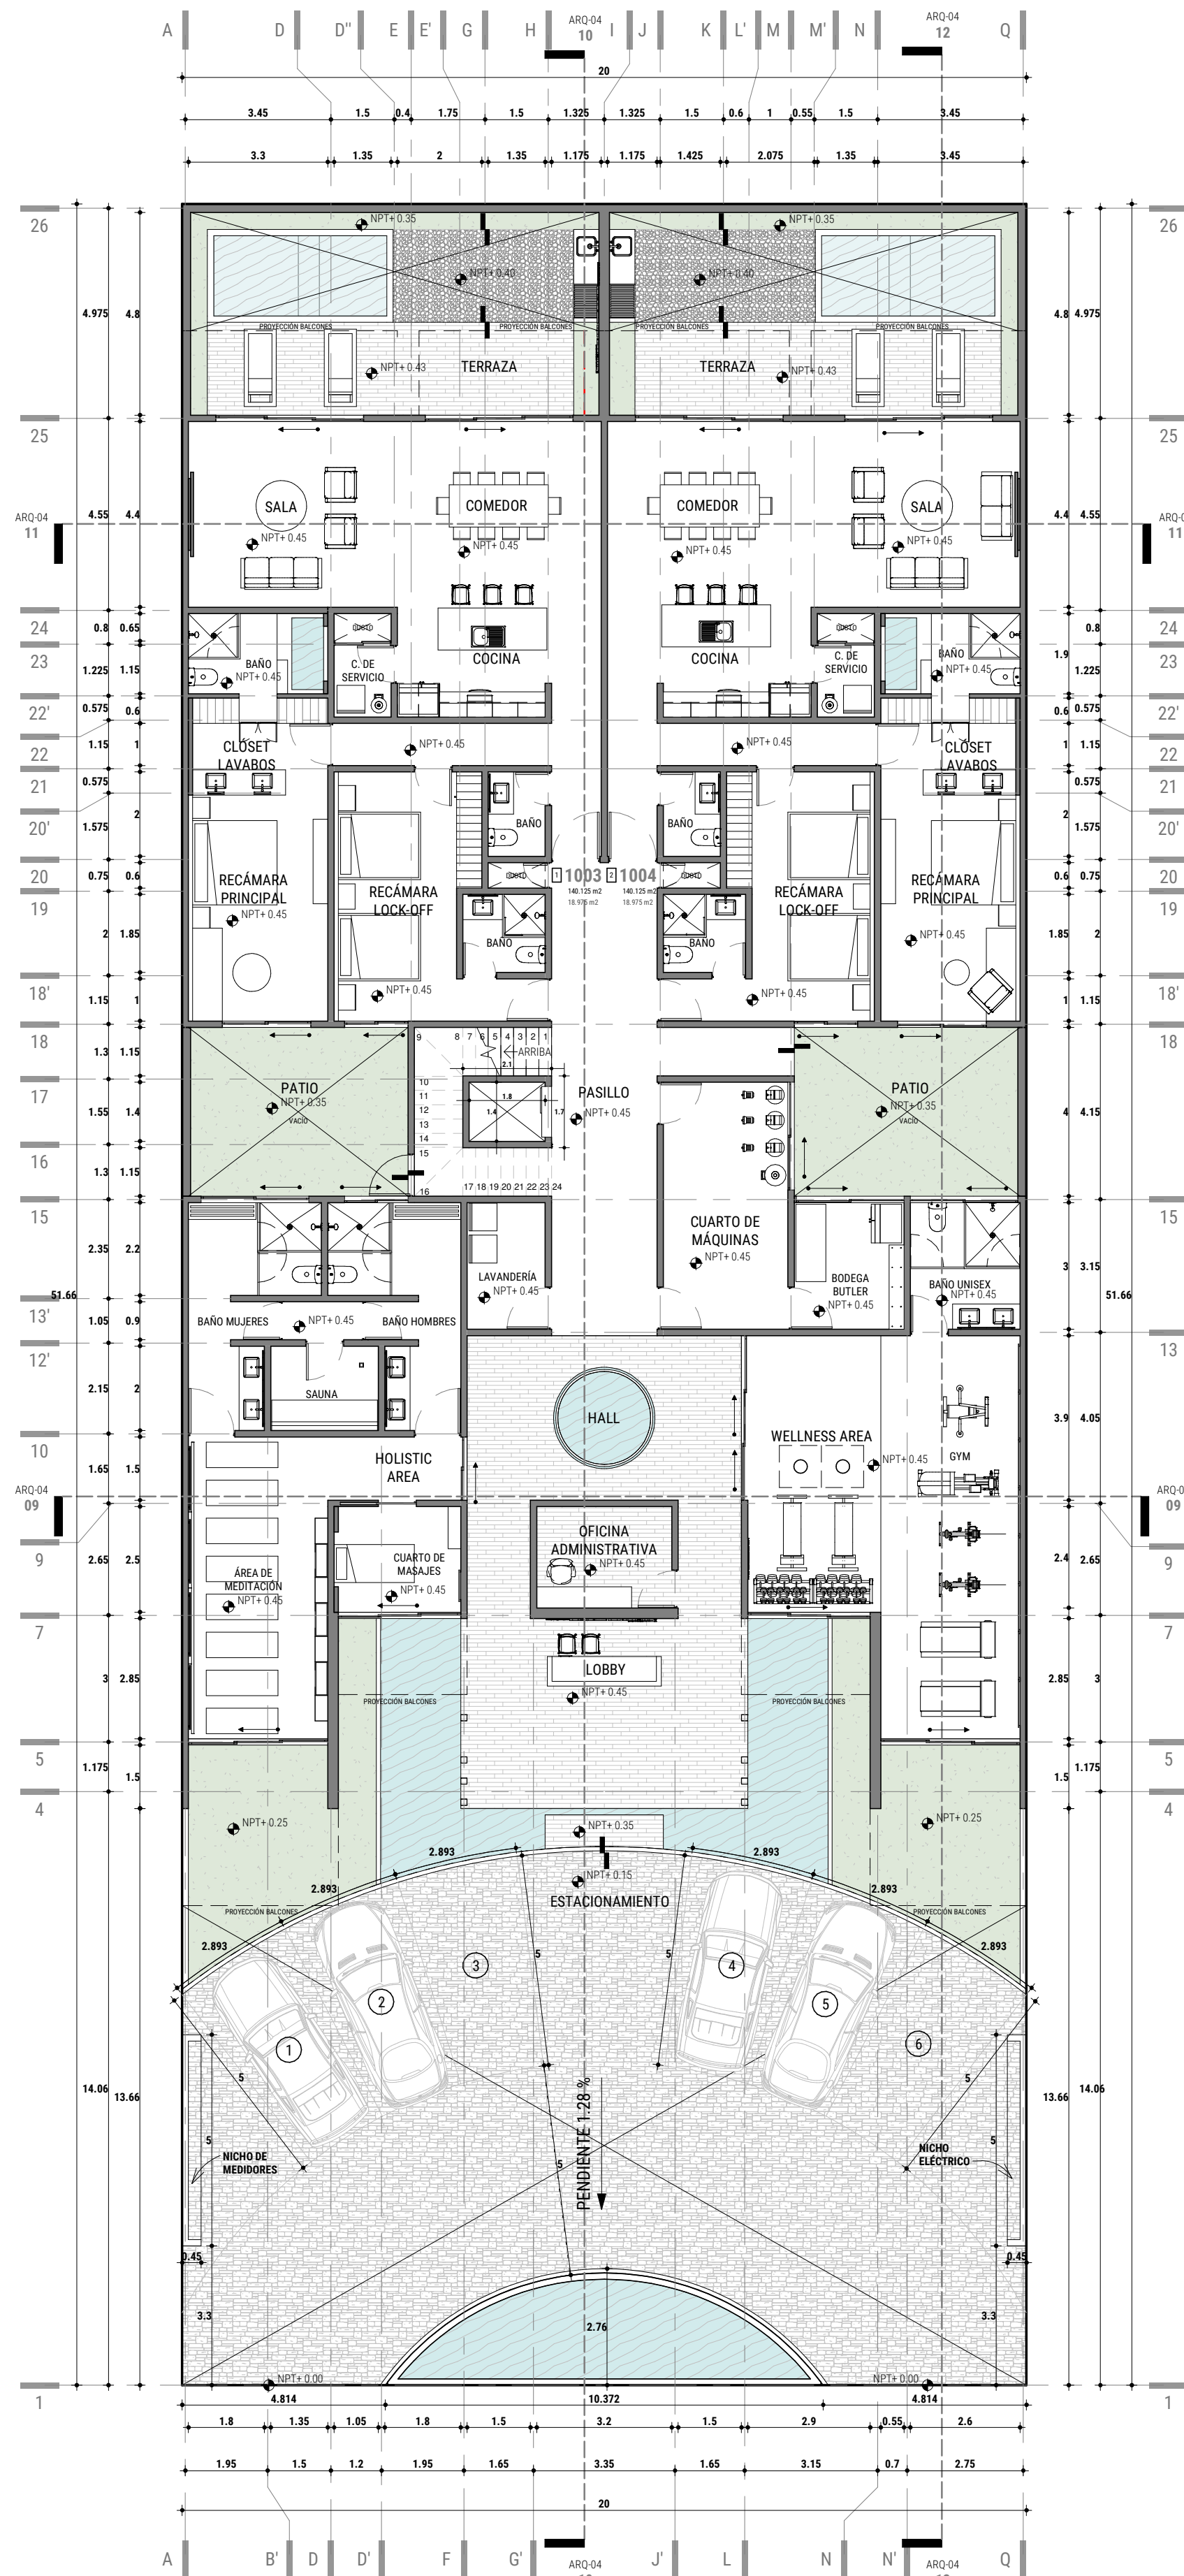

02 PLANTA BAJA ARQUITECTÓNICA
ESC: 1 : 125

STUDIO
PUNTO
Y LÍNEA

habitura.mx

NORTE

CROQUIS DE UBICACIÓN

SIMBOLOGÍA

CUADRO DE ÁREAS

NOTAS

EQUIPO DE PROYECTO

DIRECTOR RESPONSABLE DE OBRA

CEDULA PROFESIONAL

FIRMA

NO. DE REGISTRO

PROYECTO

PROPIETARIO

UBICACIÓN

TÍTULO DE PLANO

CLAVE

NO. PLANO

ESCALA

ACOTACIÓN

FECHA

ESCALA GRÁFICA

CUADRO DE ÁREAS

CONCEPTO	M²
SUPERFICIE DEL PREDIO	1,033.200 m²
SUPERFICIE TOTAL CONSTRUIDA	3,589.362 m²
SUPERFICIE DE DESPLANTE	718.800 m²
SUPERFICIE DE ÁREA LIBRE	314.400 m²
SUPERFICIE TECHADA INTERIOR	2,931.930 m²
SUPERFICIE TECHADA EXTERIOR	395.490 m²
SUPERFICIE NO TECHADA	531.102 m²
SUPERFICIE AJARDINADA	88.209 m²
SUPERFICIE DE ESTACIONAMIENTO	233.632 m²
SUPERFICIE PERGOLADA	172.005 m²
METROS LINEALES DE BORDA	39.200 m
NÚMERO DE CAJONES	6.00

NOTAS

EQUIPO DE PROYECTO

DIRECTOR RESPONSABLE DE OBRA

CEDULA PROFESIONAL

FIRMA

NO. DE REGISTRO

PROYECTO

PROPIETARIO

UBICACIÓN

TÍTULO DE PLANO

CLAVE

NO. PLANO

ESCALA

ACOTACIÓN

FECHA

ESCALA GRÁFICA

 NPT=+0.0 N.P.T. NIVEL DE PISO TERMINADO
 NLB=+0.0 N.L.B.L. NIVEL DE LECHO BAJO DE LOSA
 NPR=+0.0 N.P.R. NIVEL DE PRETIL RECTIFICADO
 1
 ANTEPUERTO
 (ANCHO) ALTO
 MEDIDAS DE VENTANA
 NO PLANO NO. DETALLE
 CORTE ARQUITECTÓNICO
 COTA
 CAMBIO DE NIVEL
 (ANCHO) ALTO
 MEDIDAS DE PUERTA

CONCEPTO	M ²
SUPERFICIE DEL PREDIO	1,033.200 m ²
SUPERFICIE TOTAL CONSTRUIDA	3,589.362 m ²
SUPERFICIE DE DESPLANTE	718.800 m ²
SUPERFICIE DE ÁREA LIBRE	314.400 m ²
SUPERFICIE TECHADA INTERIOR	2,931.930 m ²
SUPERFICIE TECHADA EXTERIOR	395.490 m ²
SUPERFICIE NO TECHADA	531.102 m ²
SUPERFICIE AJARDINADA	88.209 m ²
SUPERFICIE DE ESTACIONAMIENTO	233.632 m ²
SUPERFICIE PERGOLADA	172.005 m ²
METROS LINEALES DE BORDA	39.200 m ²
NÚMERO DE CAJONES	6.00

[illegible]

EQUIPO DE PROYECTO:
L. FELIPE MATA - FABIÁN MÉNDEZ

DIRECTOR RESPONSABLE DE OBRA:

CÉDULA PROFESIONAL: _____ FIRMA: _____

NO. DE REGISTRO: _____

PROYECTO: _____

PROPIETARIO: _____

UBICACIÓN:

CALLE DE ACCESO LOTE 5N-A, FRACCIONAMIENTO PARAISO TANKAH,

TÍTULO DE PLANO:

PLANTAS ARQUITECTONICAS

CLAVE: _____ NO. PLANO: _____




ESCALA: ACOTACIÓN: FECHA:

1 : 125 : METROS : AGOSTO 2024

ESCALA GRÁFICA:

0 1 m 5 m



[illegible]

