



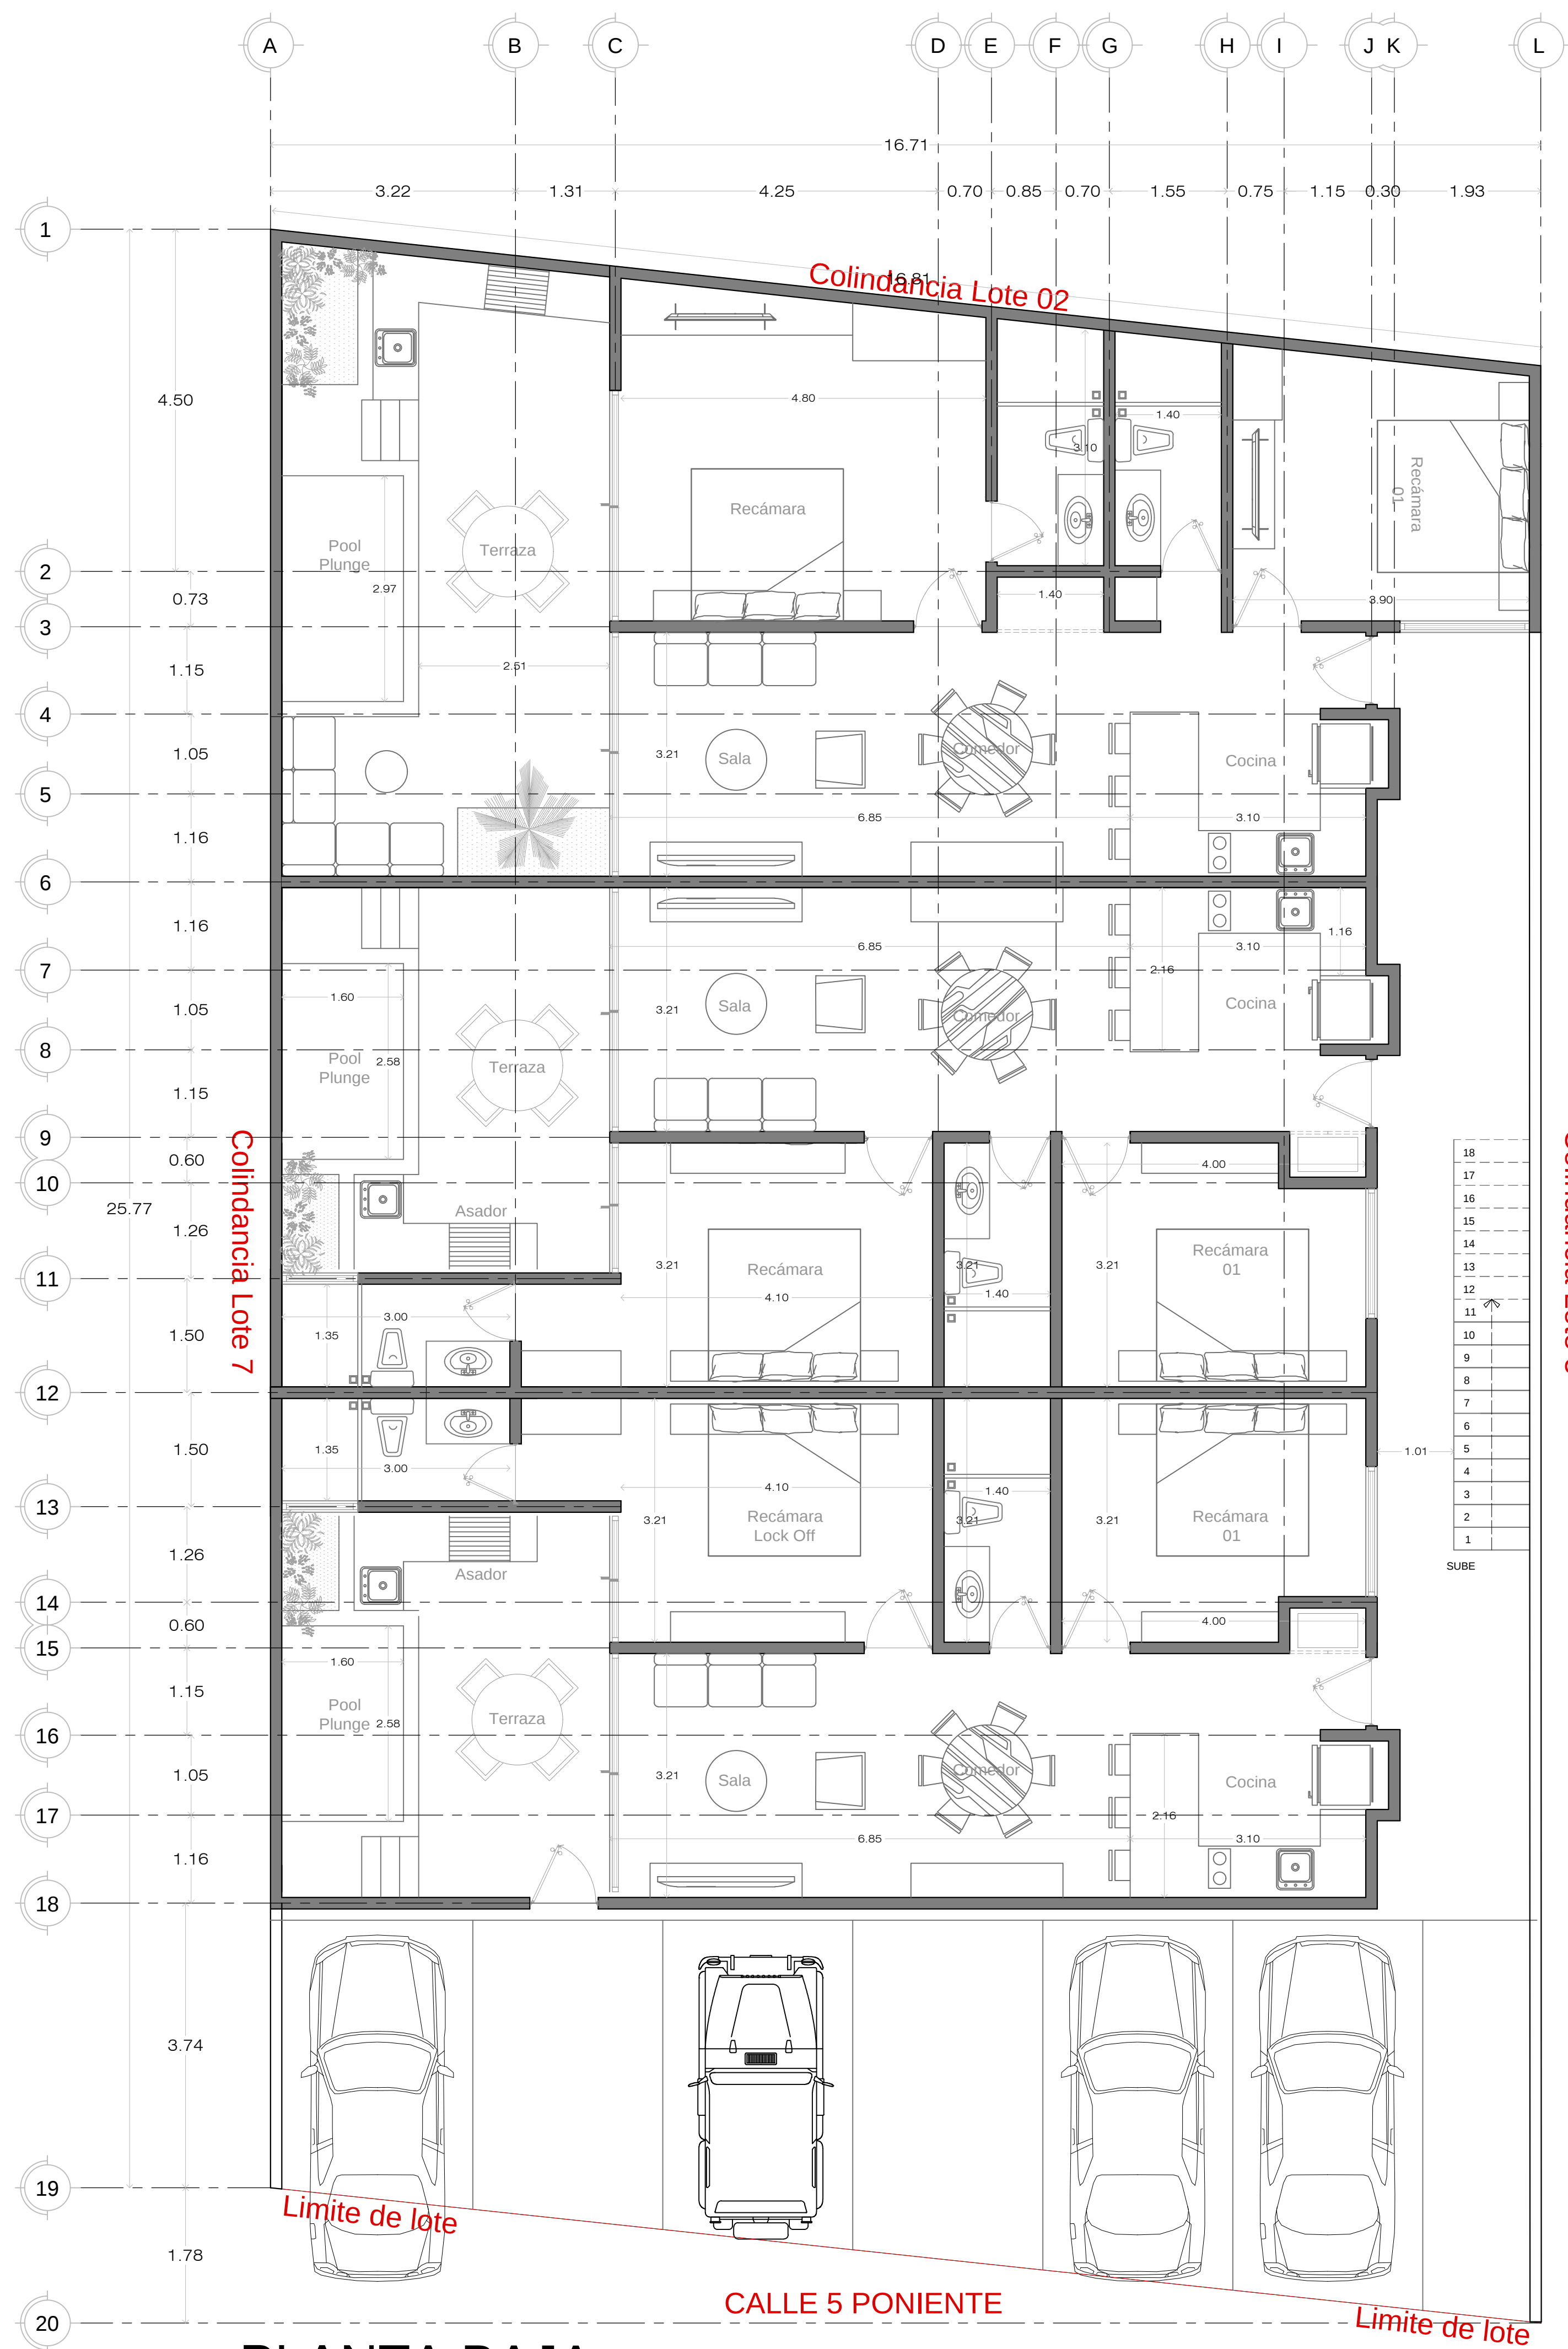

PLANTA BAJA

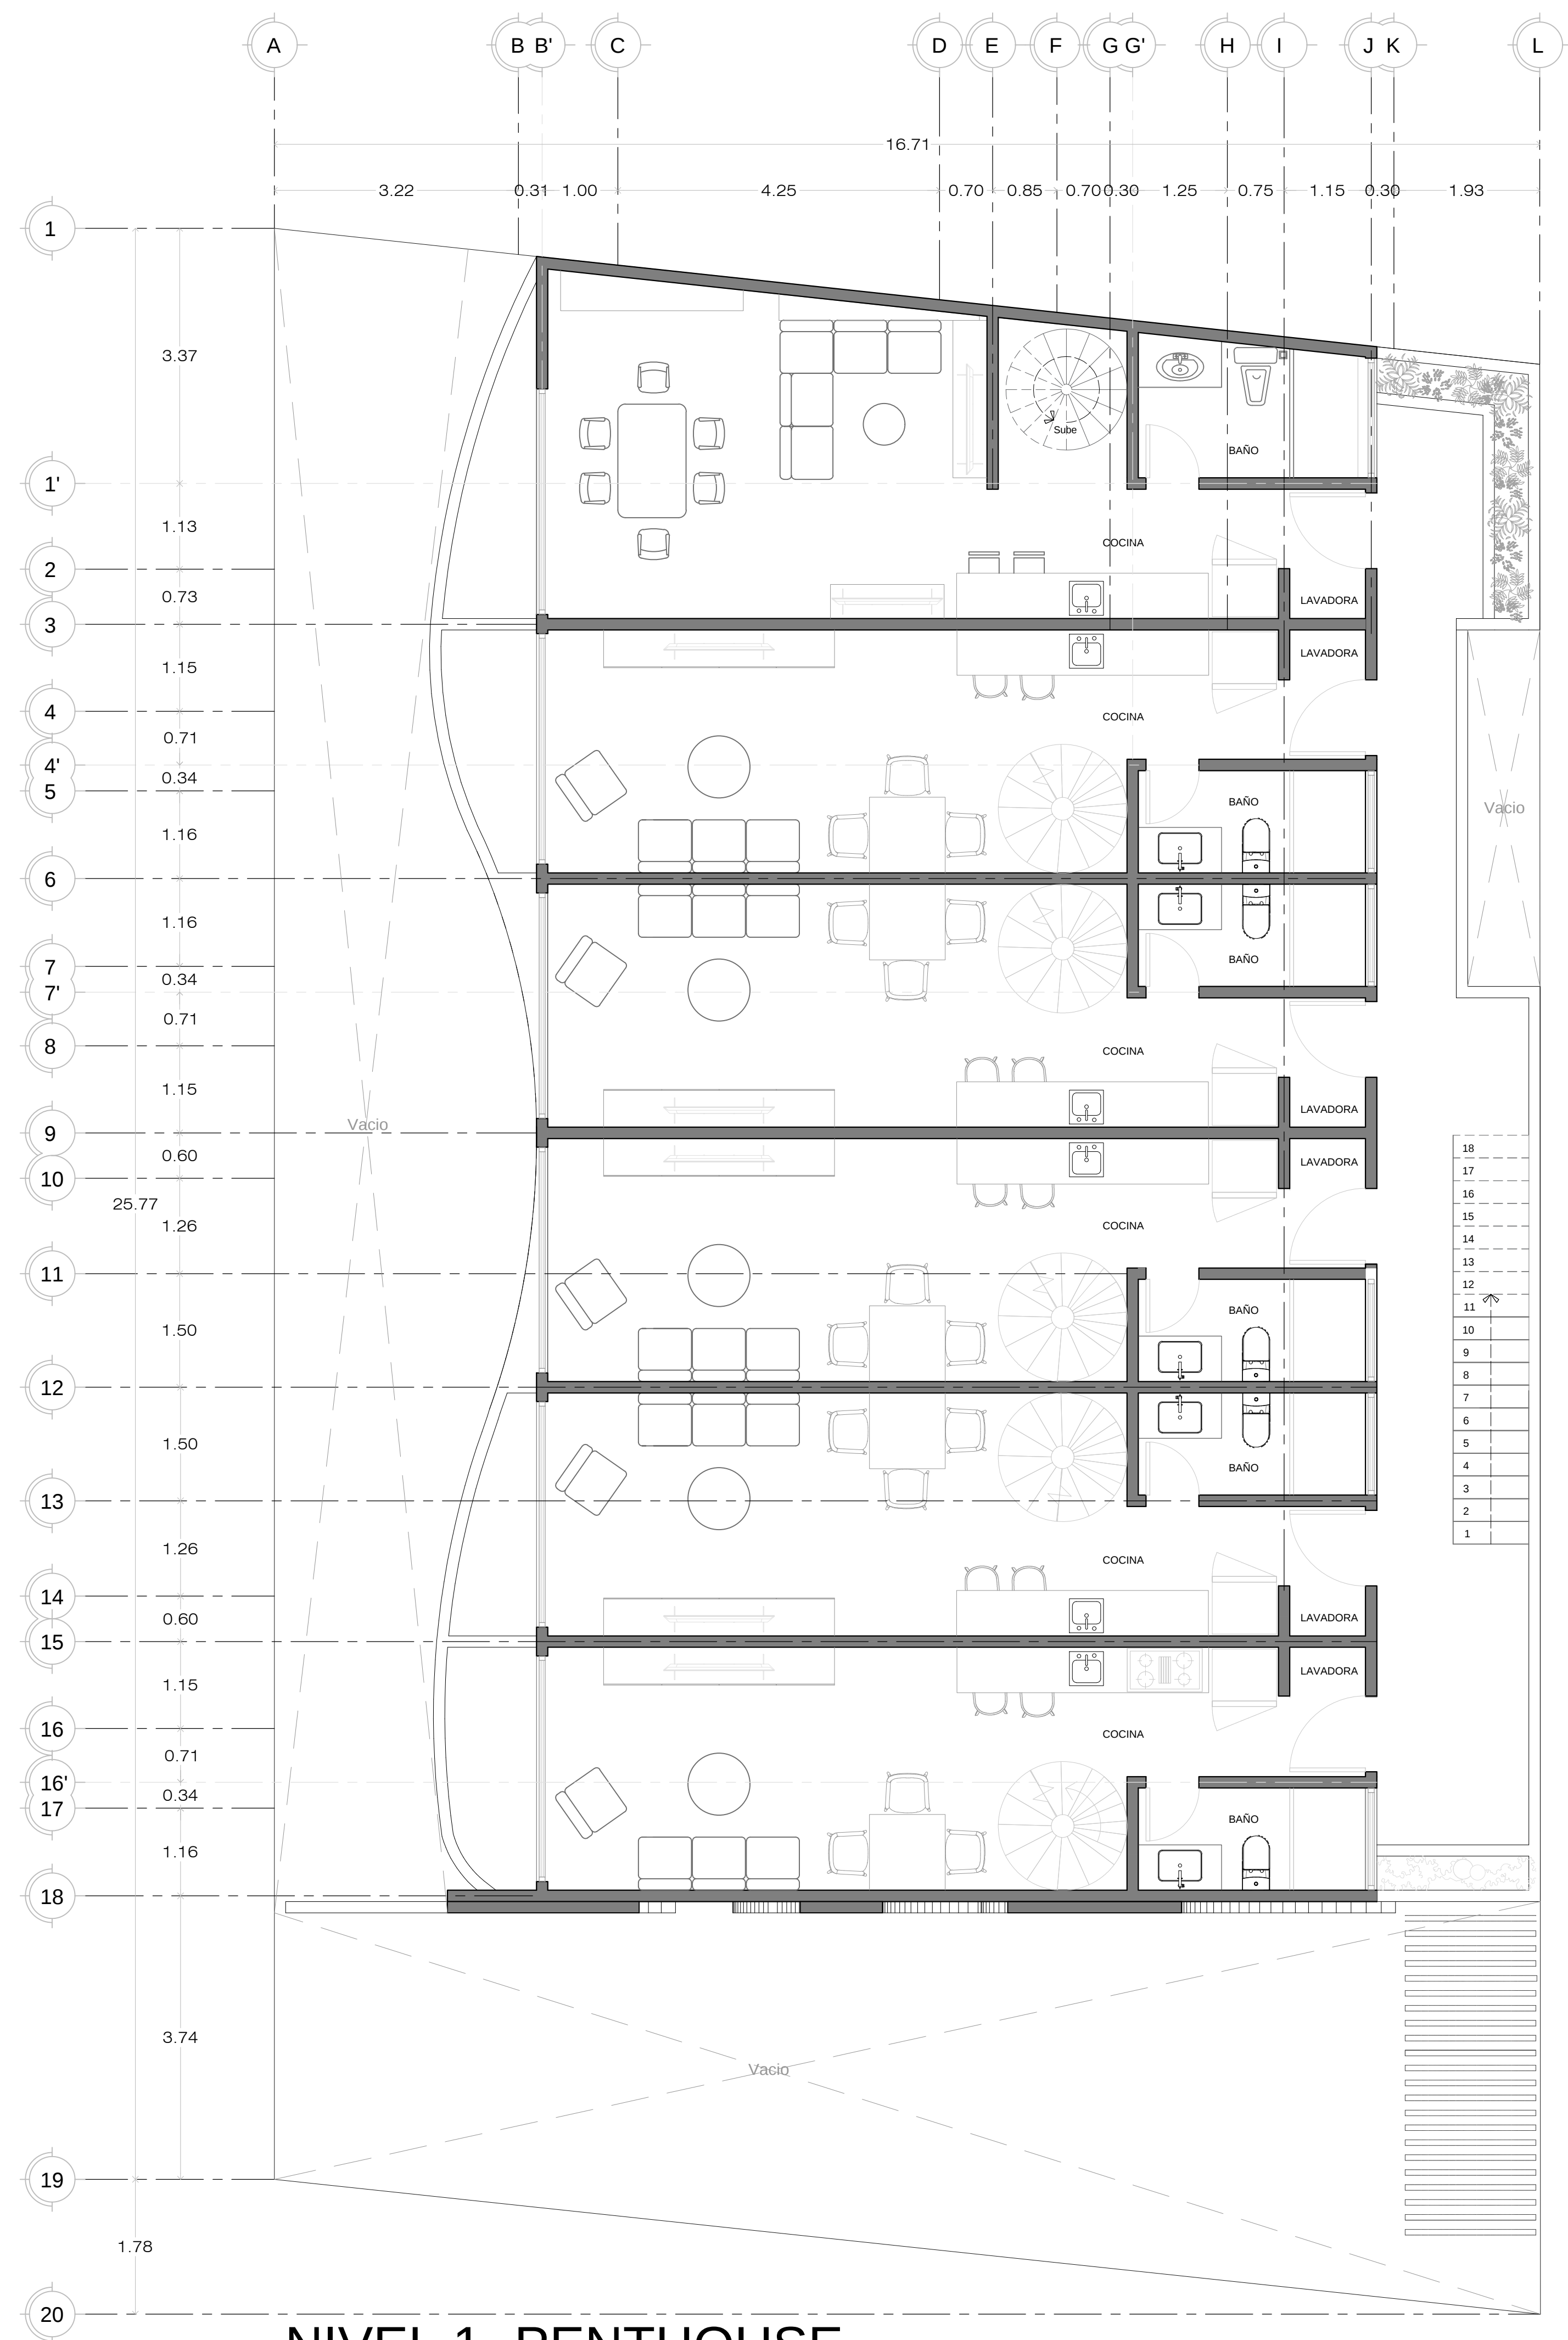

NIVEL 1- PENTHOUSE