



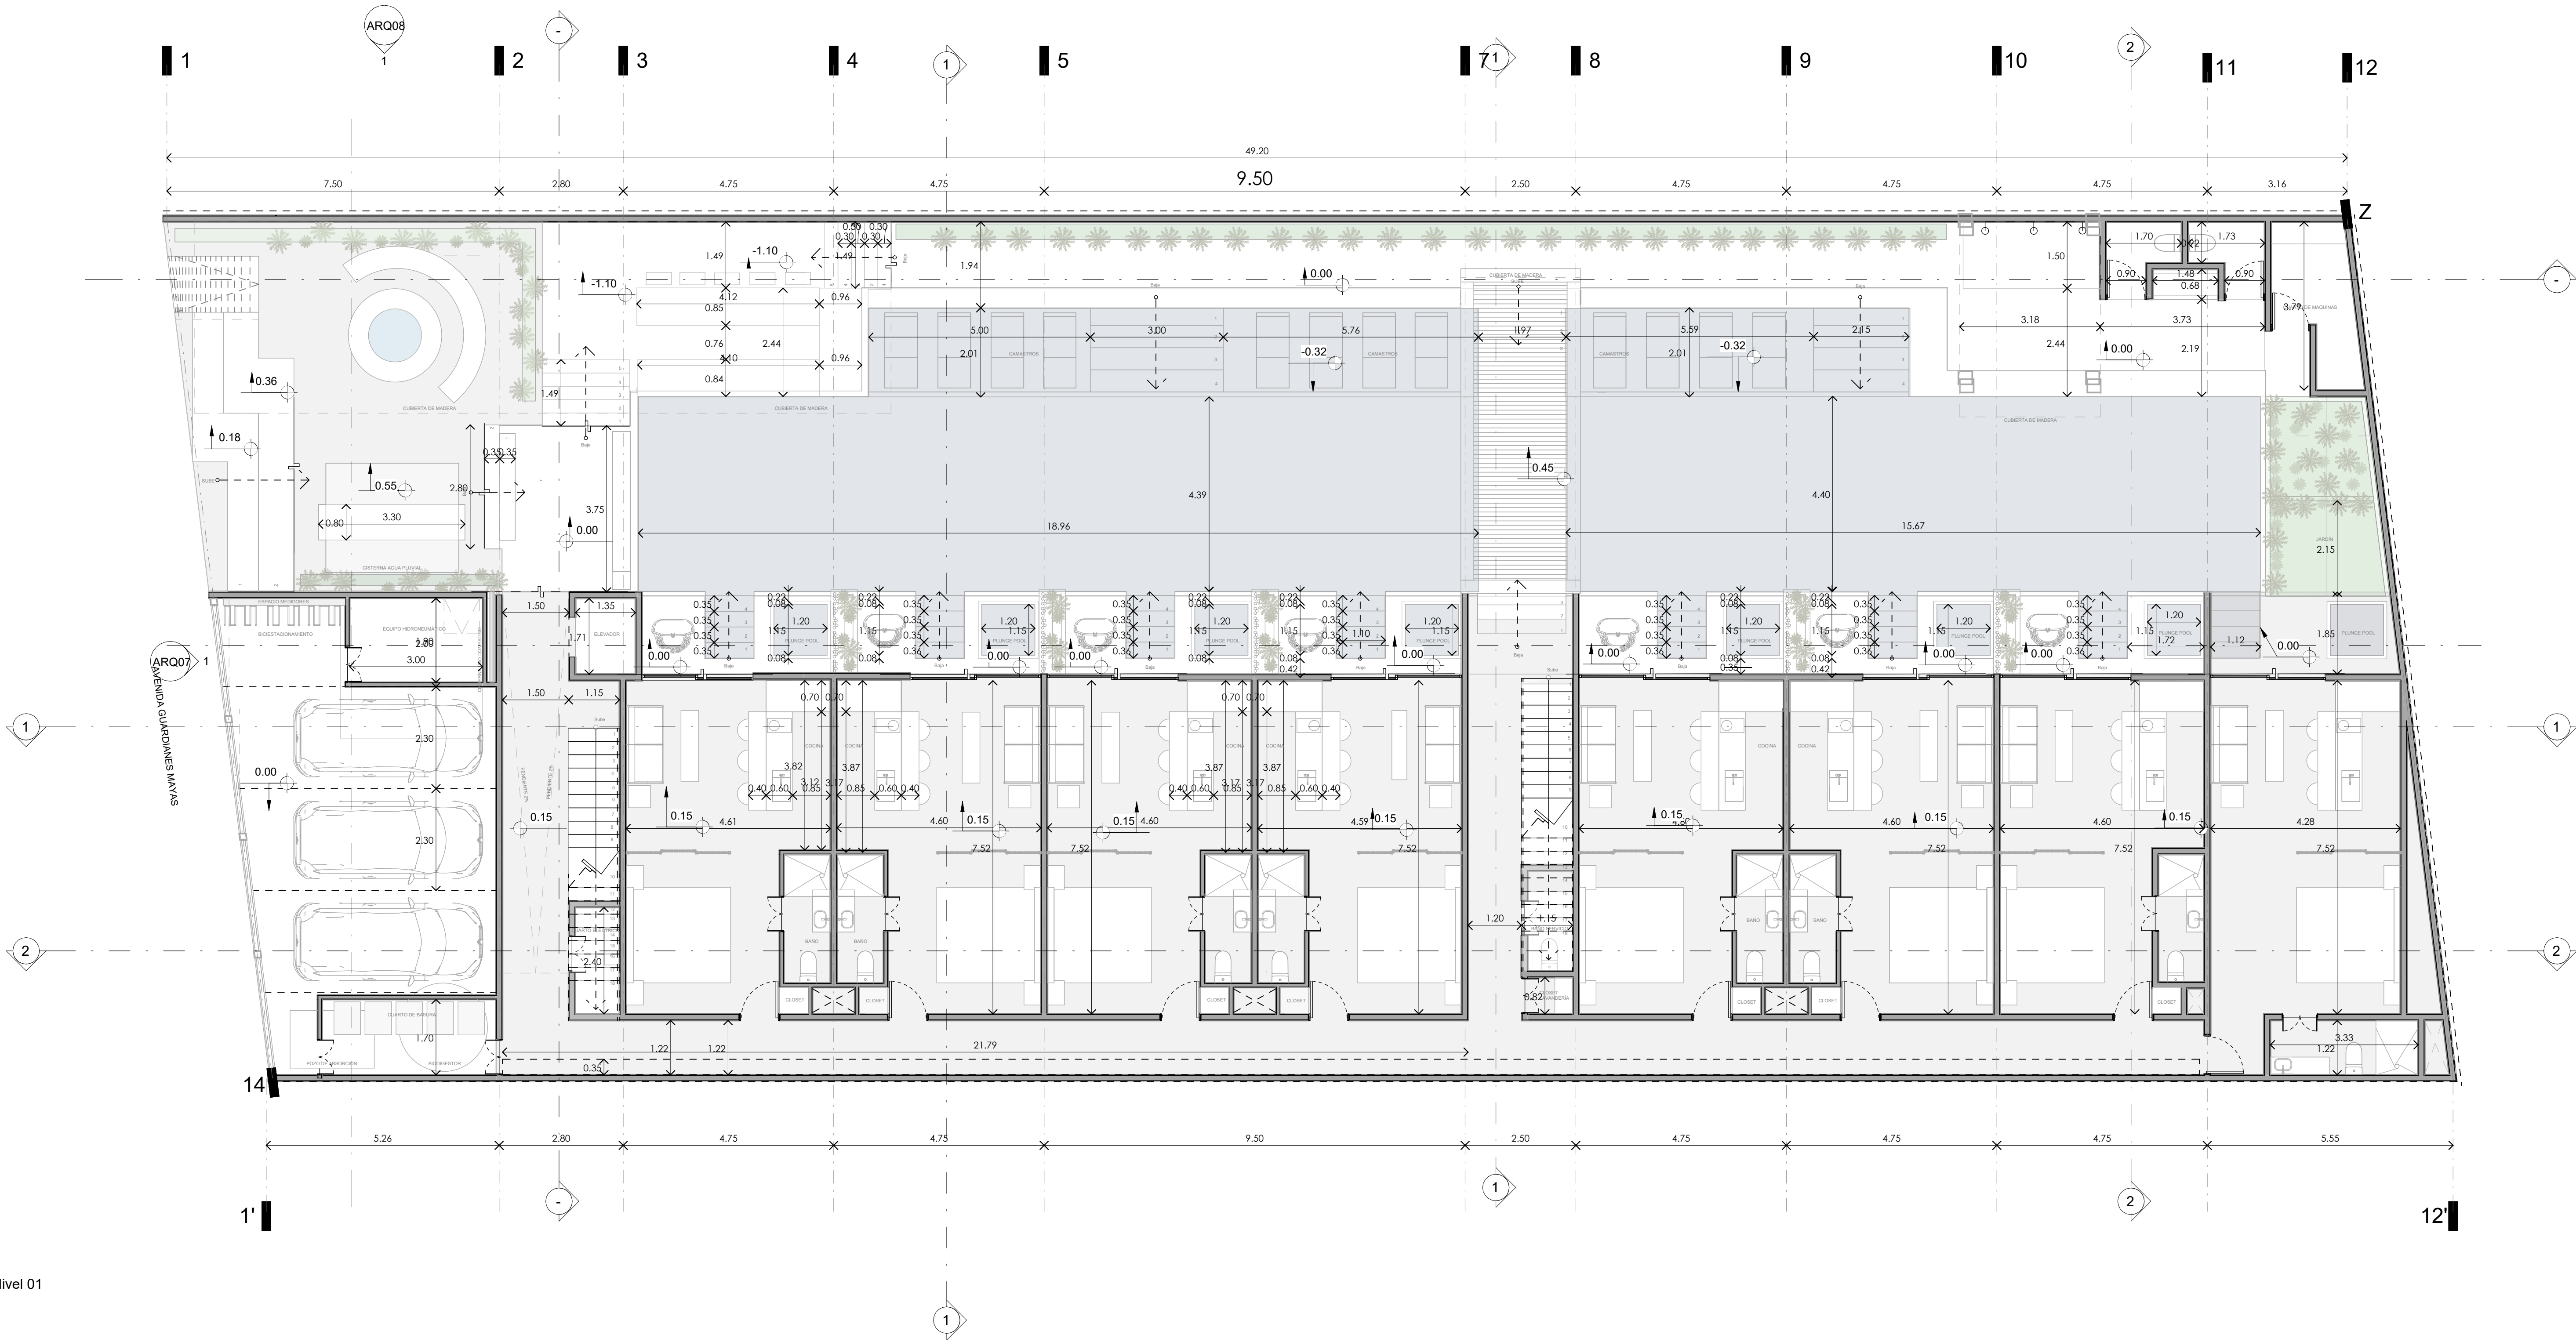


1 ARQ01. Nivel 01
1:75

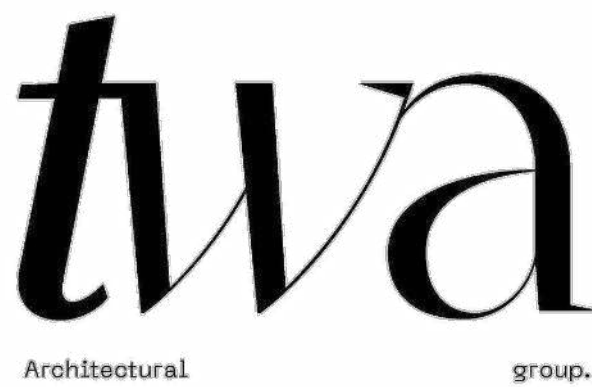

Información de proyecto
Proyecto
CASA MAKRAM
Cliente
GRUPO URBANA

Localización

TULUM

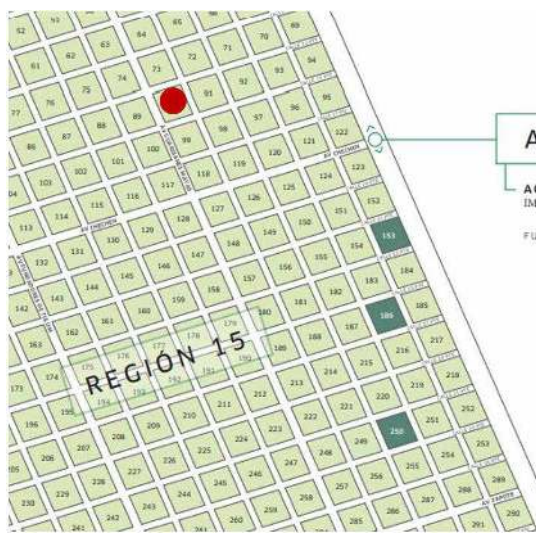

Simbología

Nomenclatura

N.P.T. Nivel de Piso Terminado
N.L.B.E. Nivel de Lecho Bajo de la Estructura
N.L.B.P. Nivel de Lecho Bajo de Plafón
N.L.B.L. Nivel de Lecho Bajo de Losa
N.L.A.P. Nivel Lecho Alto de Piel

Notas

Dimensiones en metros excepto las indicadas en otra unidad.
Todas las dimensiones en metros.
Las dimensiones y los ejes gobiernan el dibujo.
Los contratistas en el sitio deben verificar todas las medidas y niveles indicados en el proyecto antes de realizar cualquier trabajo e informar cualquier discrepancia al coordinador de sitio.
El nivel ms + 0.00 considera el acabado final.

Resumen

TWA Architectural Group

Firmas

Propietario

DRO

Corresponsable en CDMYA

Dibujo:

TWA Architectural Group

Dibujo:

TWA Architectural Group

Revisó:

TWA Architectural Group

Nombre de Plano

Nivel 01

ESCALA

1:75


FECHA

08/09/2022


CLAVE


ARQ01

SELLO

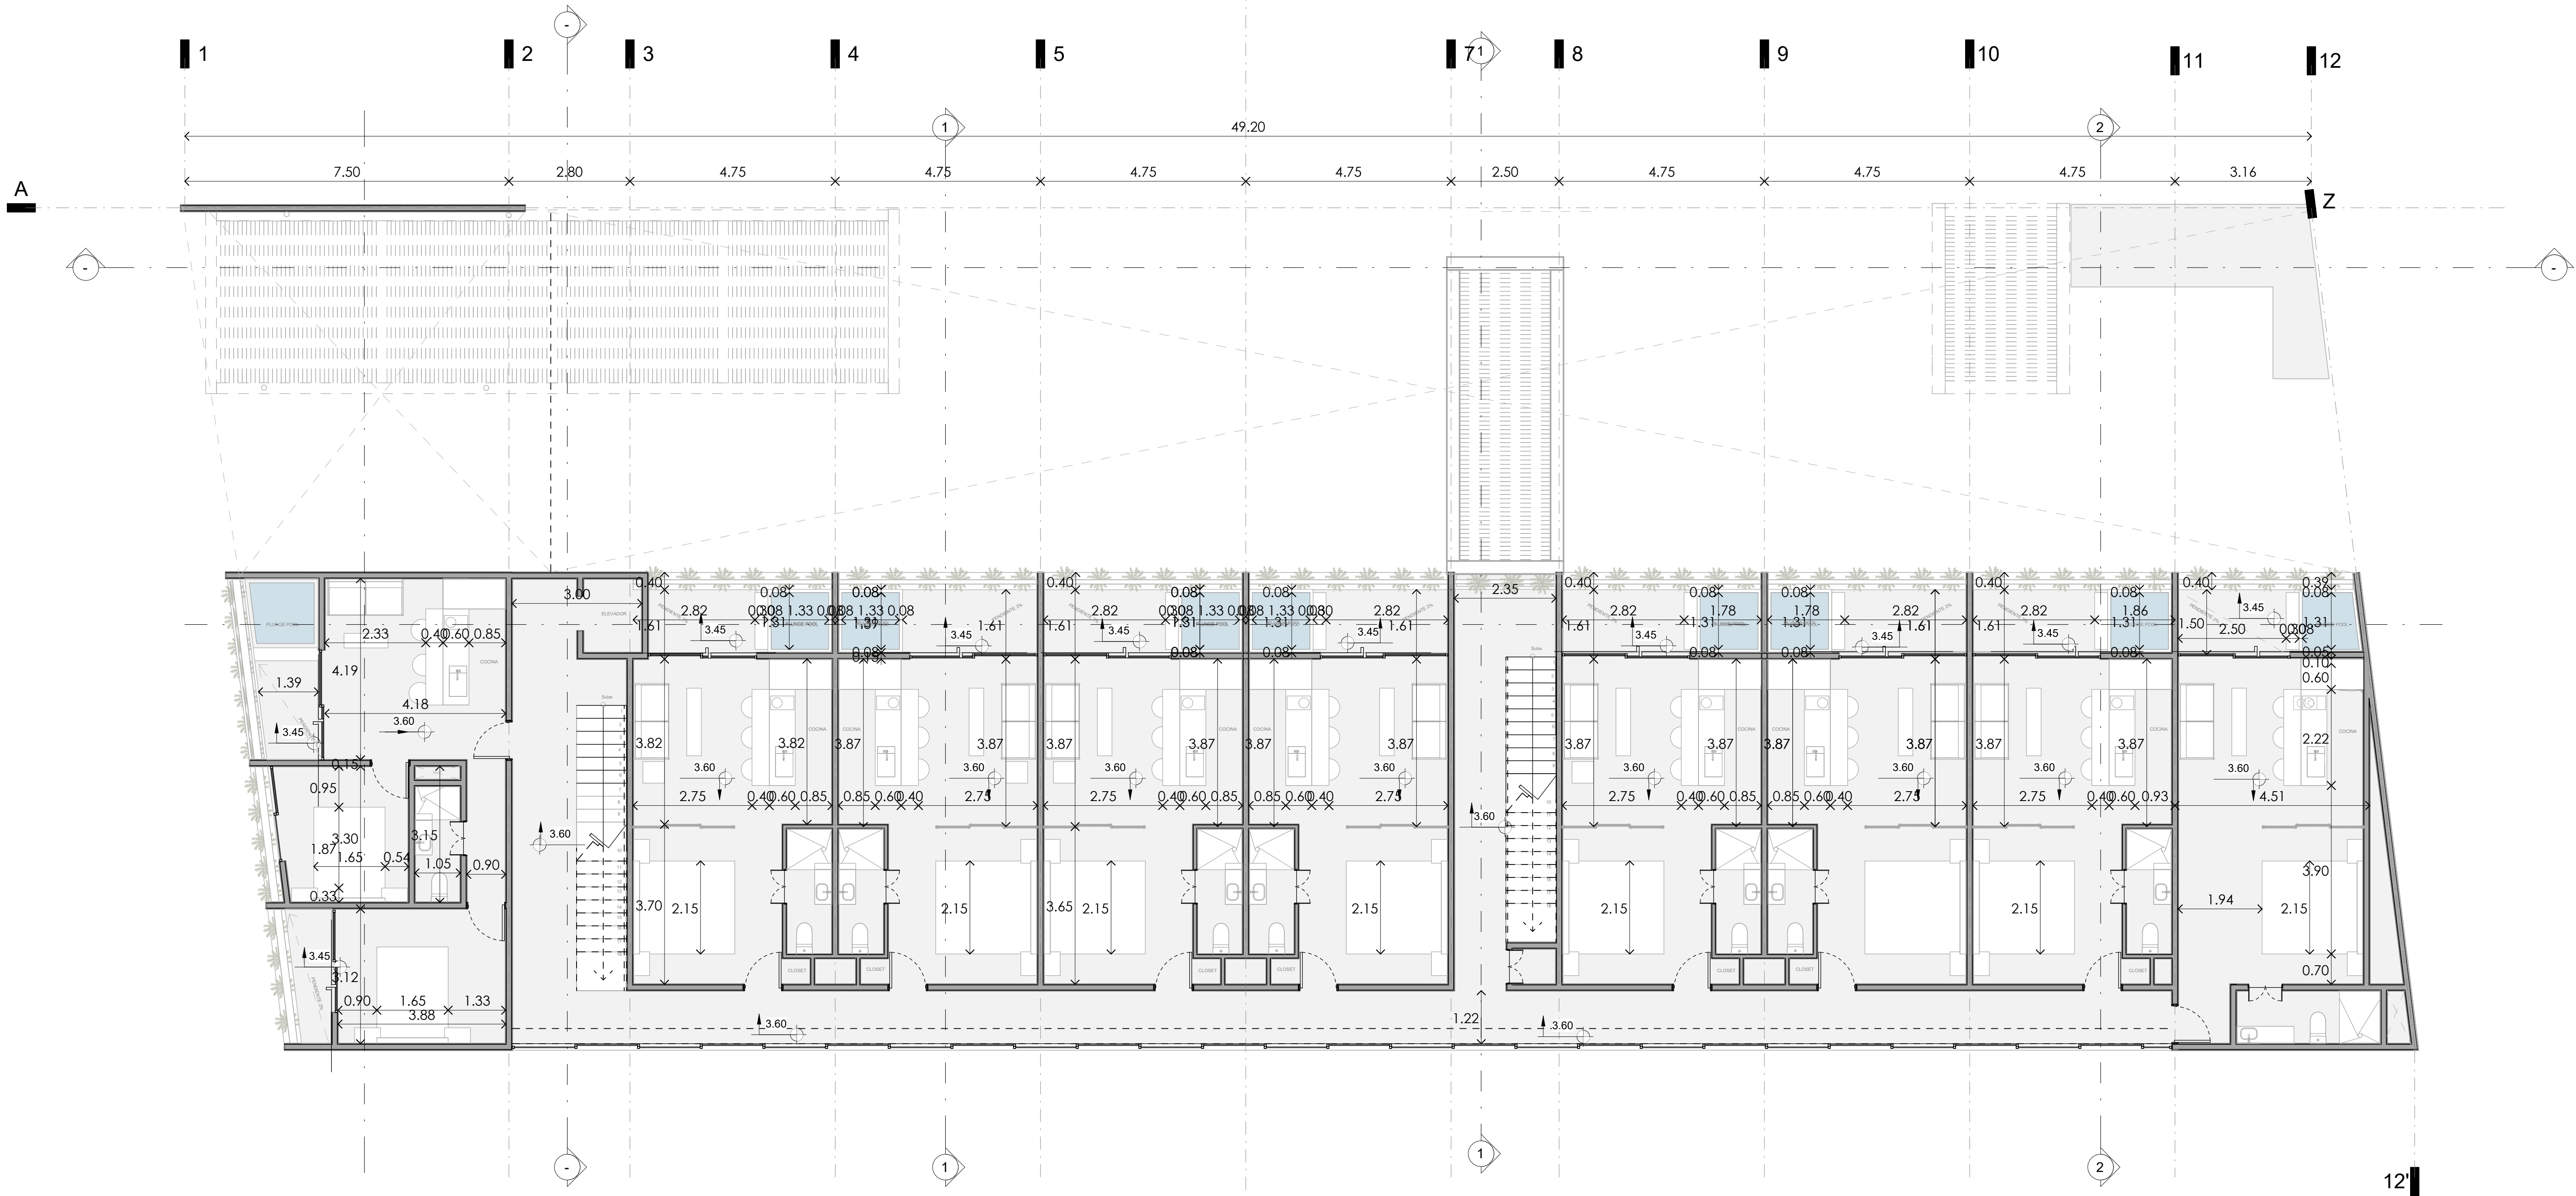


2 ARQ02. Nivel 02
1:75

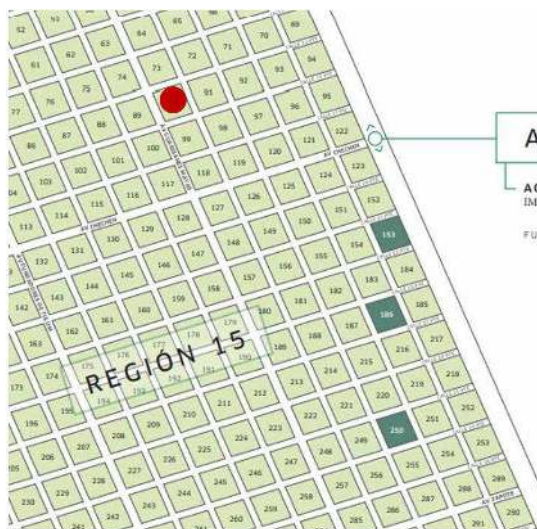

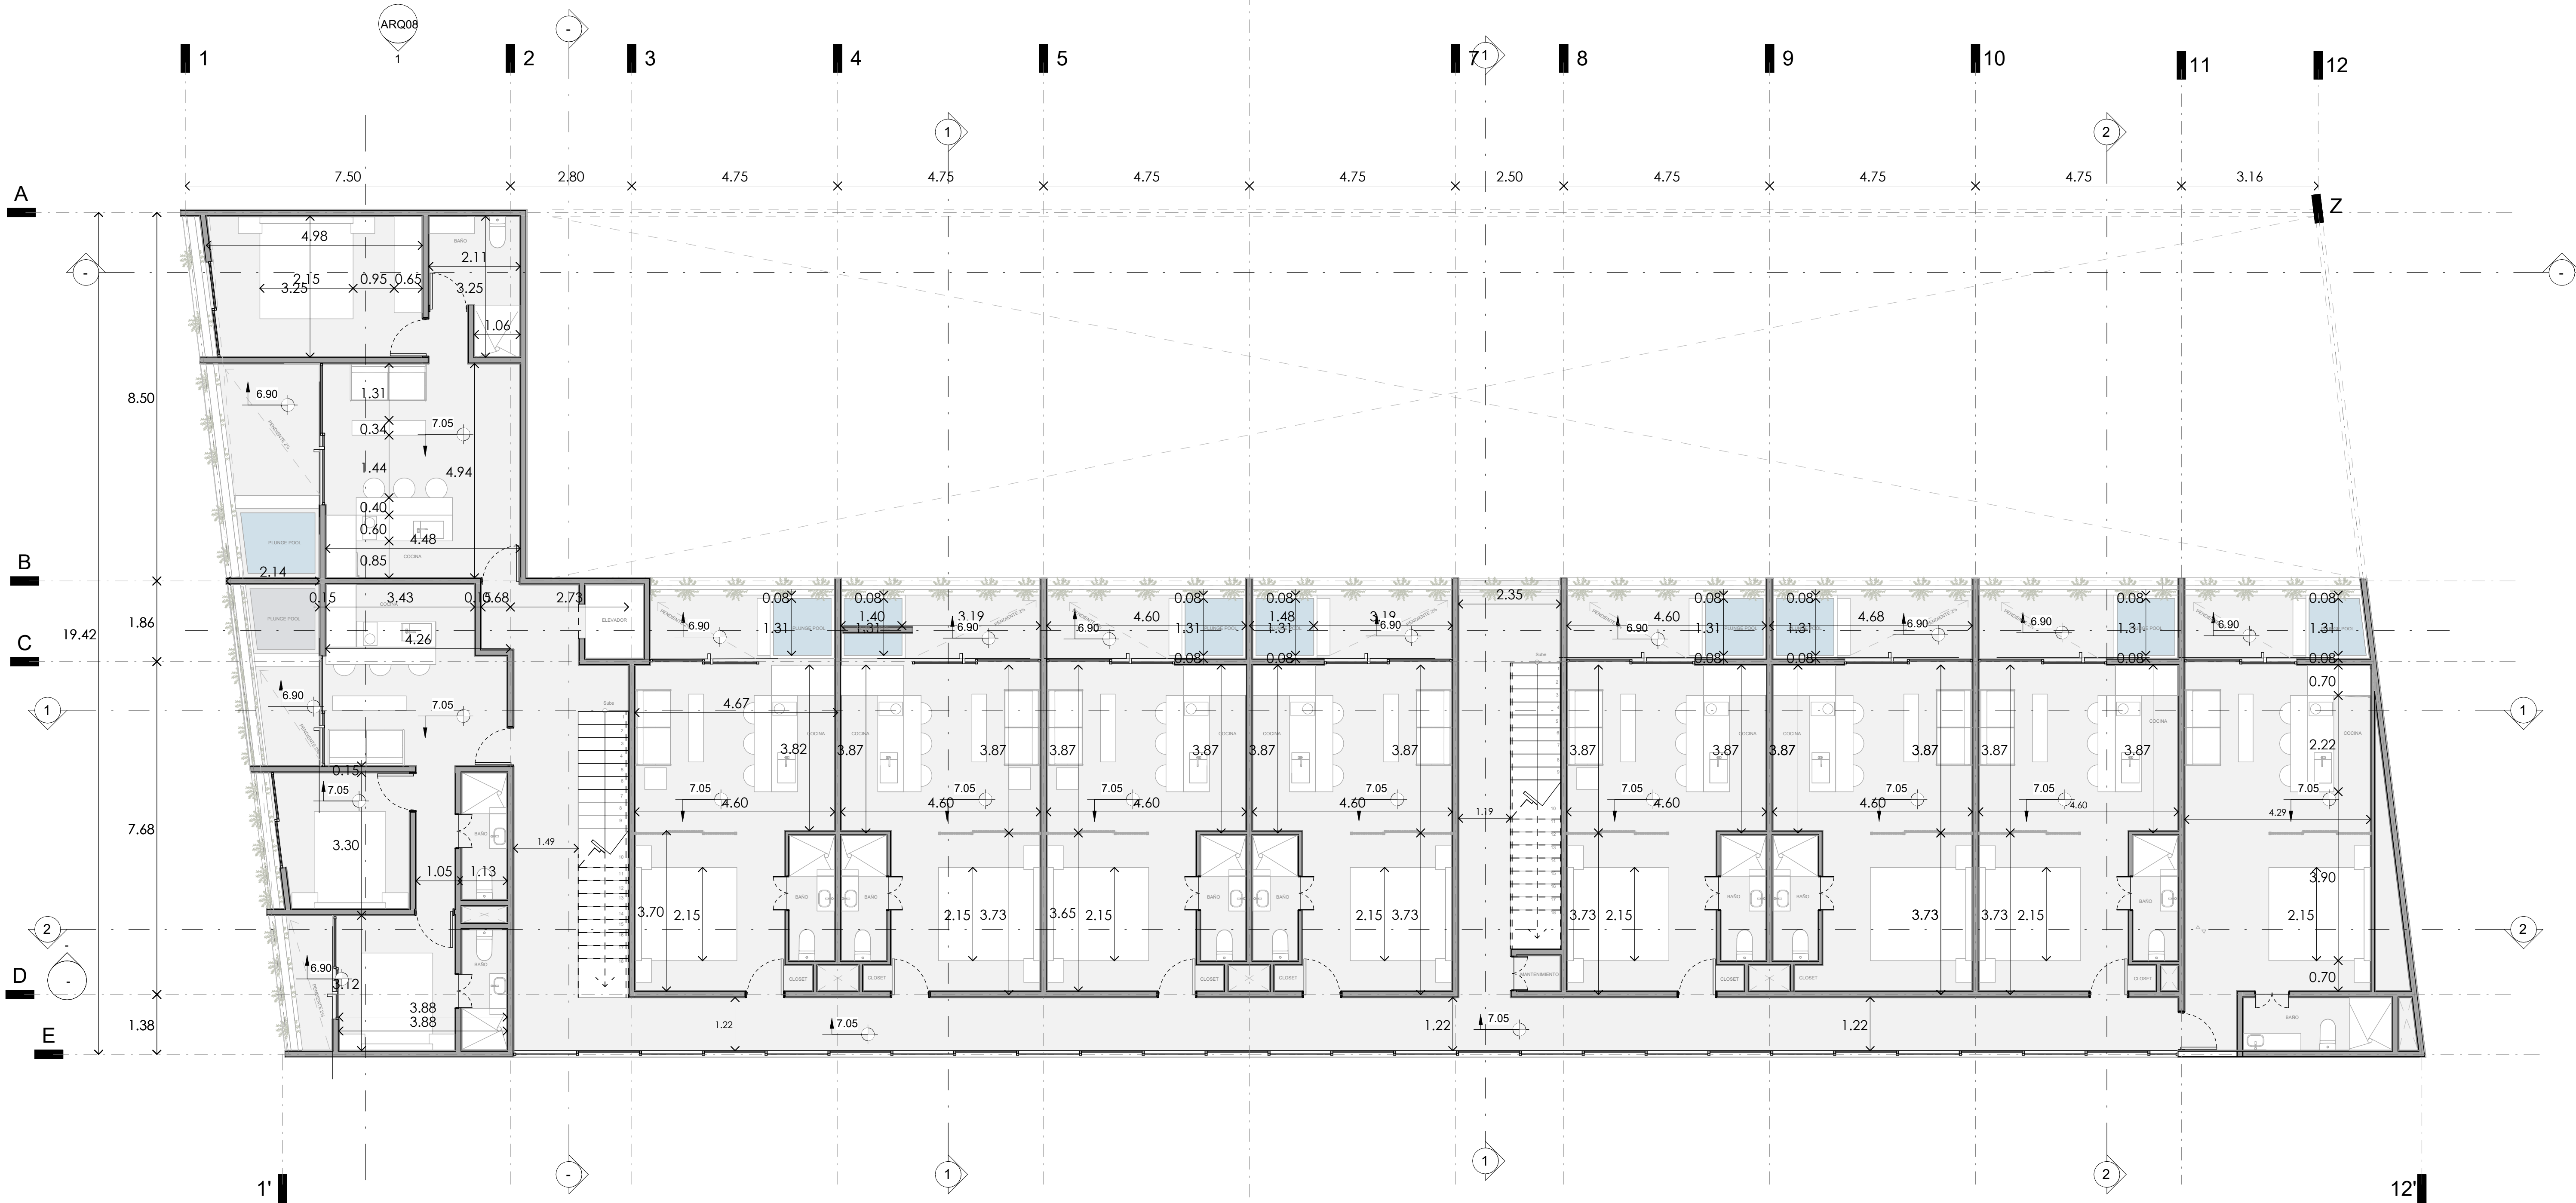


3 ARQ03. Nivel 03
1 : 75

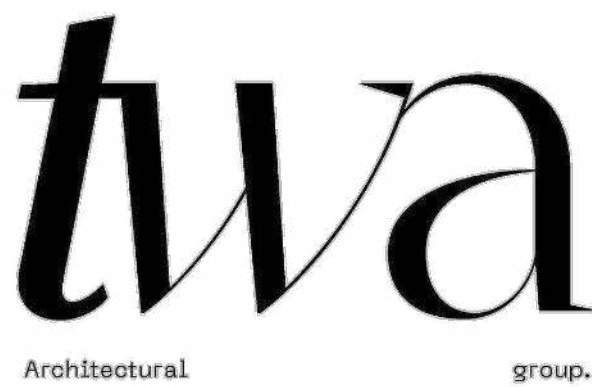

Información de proyecto
Proyecto
CASA MAKRAM
Cliente
GRUPO URBANA

Localización
TULUM

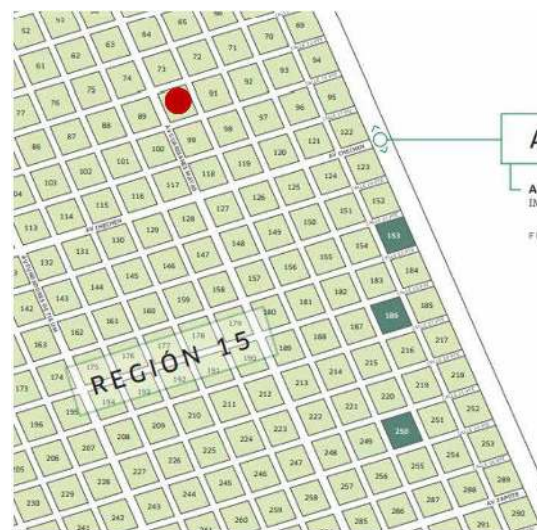

Simbología

Nomenclatura

N.P.T. Nivel de Piso Terminado
N.L.B.E. Nivel de Lecho Bajo de la Estructura
N.L.B.P. Nivel de Lecho Bajo de Plafón
N.L.B.L. Nivel de Lecho Bajo de Losa
N.L.A.P. Nivel Lecho Alto de Píxel

Notas

Dimensiones en metros excepto las indicadas en otra unidad.
Todas las dimensiones en metros.
Las dimensiones y los ejes gobiernan el dibujo.
Los contratistas en el sitio deben verificar todas las medidas y niveles indicados en el proyecto antes de realizar cualquier trabajo o informar cualquier discrepancia al coordinador de sitio.
El nivel ms + 0,00 considera el acabado final.

Resumen

TWA Architectural Group

Firmas

Propietario

DRO

Corresponsable en CUDYA

Dibujo:

TWA Architectural Group

Dibujo:

TWA Architectural Group

Revisó:

TWA Architectural Group

Nombre de Plano

Nivel 03

ESCALA

1 : 75


FECHA

08/09/2022


CLAVE

ARQ03

SELLO

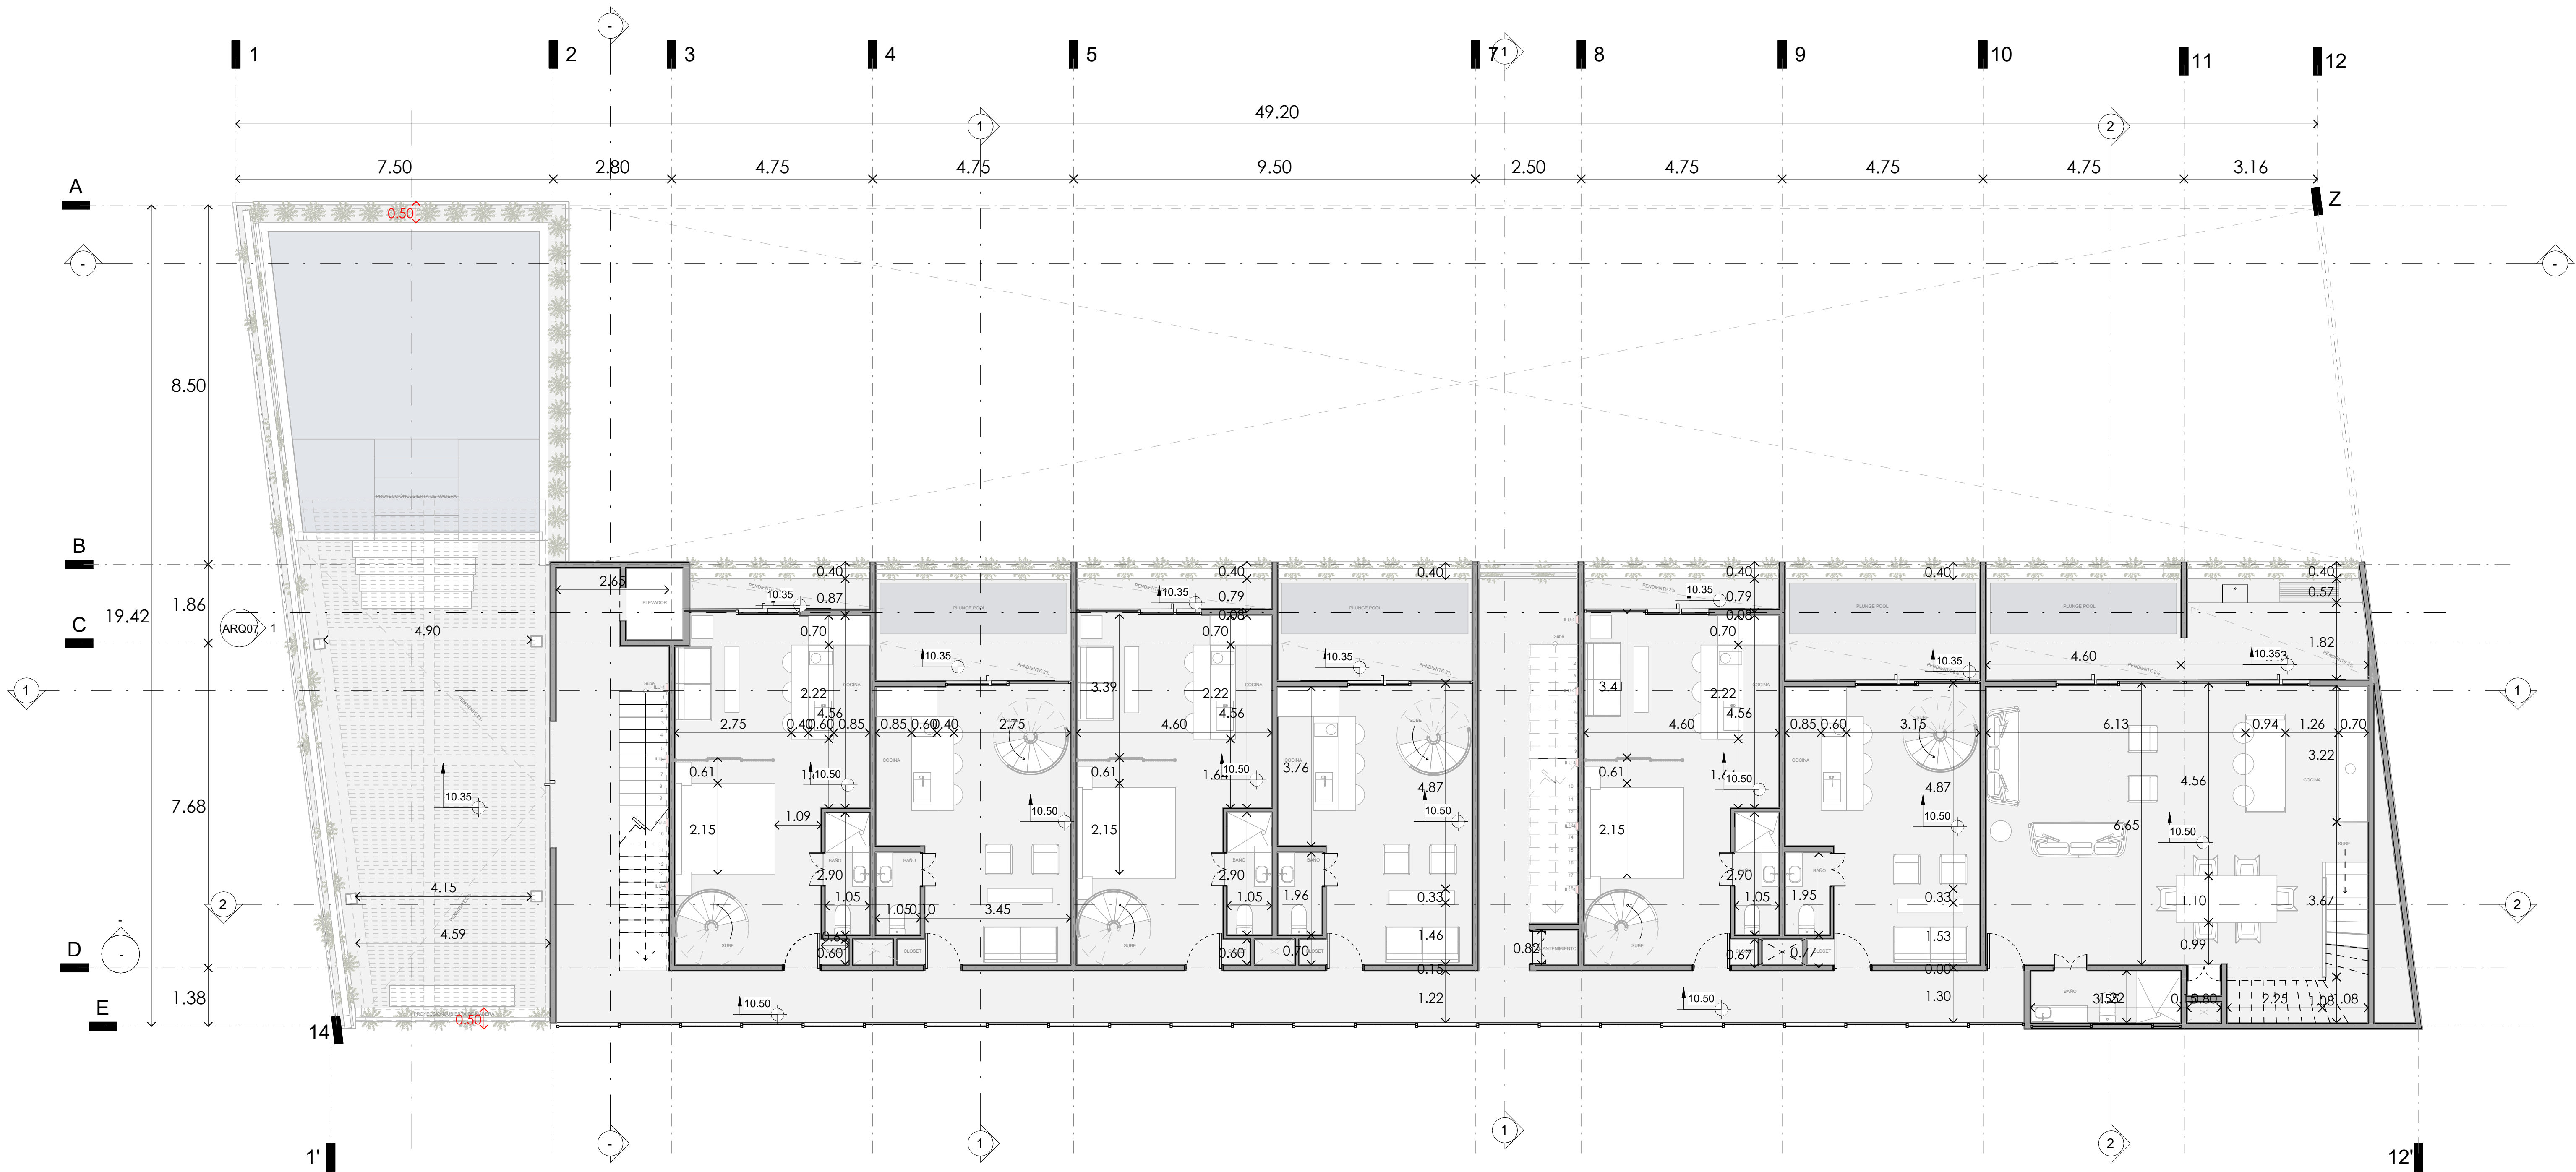


4 ARQ04. Nivel 04
1:75

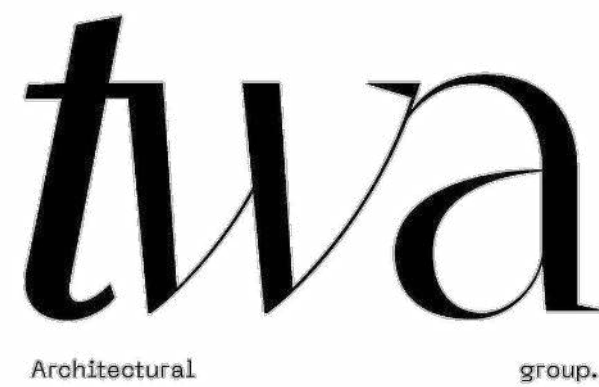

Información de proyecto
Proyecto
CASA MAKRAM
Cliente
GRUPO URBANA

Localización
TULUM

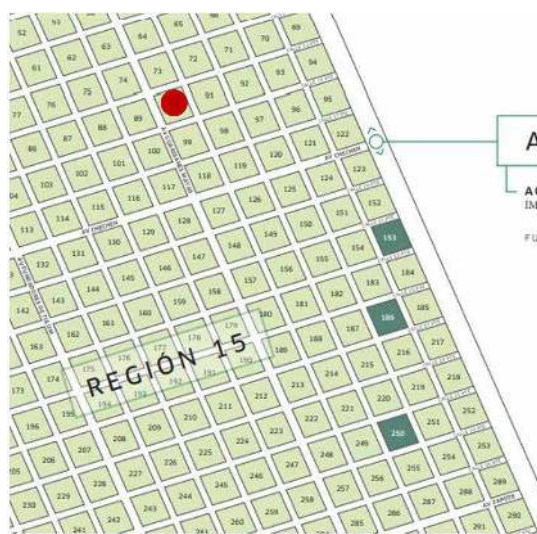

Simbología

Nomenclatura

N.P.T. Nivel de Piso Terminado
N.L.B.E. Nivel de Lecho Bajo de la Estructura
N.L.B.P. Nivel de Lecho Bajo de Plafón
N.L.B.L. Nivel de Lecho Bajo de Losa
N.L.A.P. Nivel Lecho Alto de Piel

Notas

Dimensiones en metros excepto las indicadas en otra unidad.
Todas las dimensiones en metros.
Las dimensiones y los ejes gobiernan el dibujo.
Los contratistas en el sitio deben verificar todas las medidas y niveles indicados en el proyecto antes de realizar cualquier trabajo e informar cualquier discrepancia al coordinador del sitio.
El nivel ms + 0,00 considera el acabado final.

Resumen

TWA Architectural Group

Firmas


Propietario

DRO


Corresponsable en CDMYA

Dibujó:
TWA Architectural Group
Dibujó:
TWA Architectural Group
Revisó:
TWA Architectural Group
Nombre de Plano
Nivel 04

ESCALA
1:75
FECHA
08/09/2022
CLAVE
ARQ04
SELLO

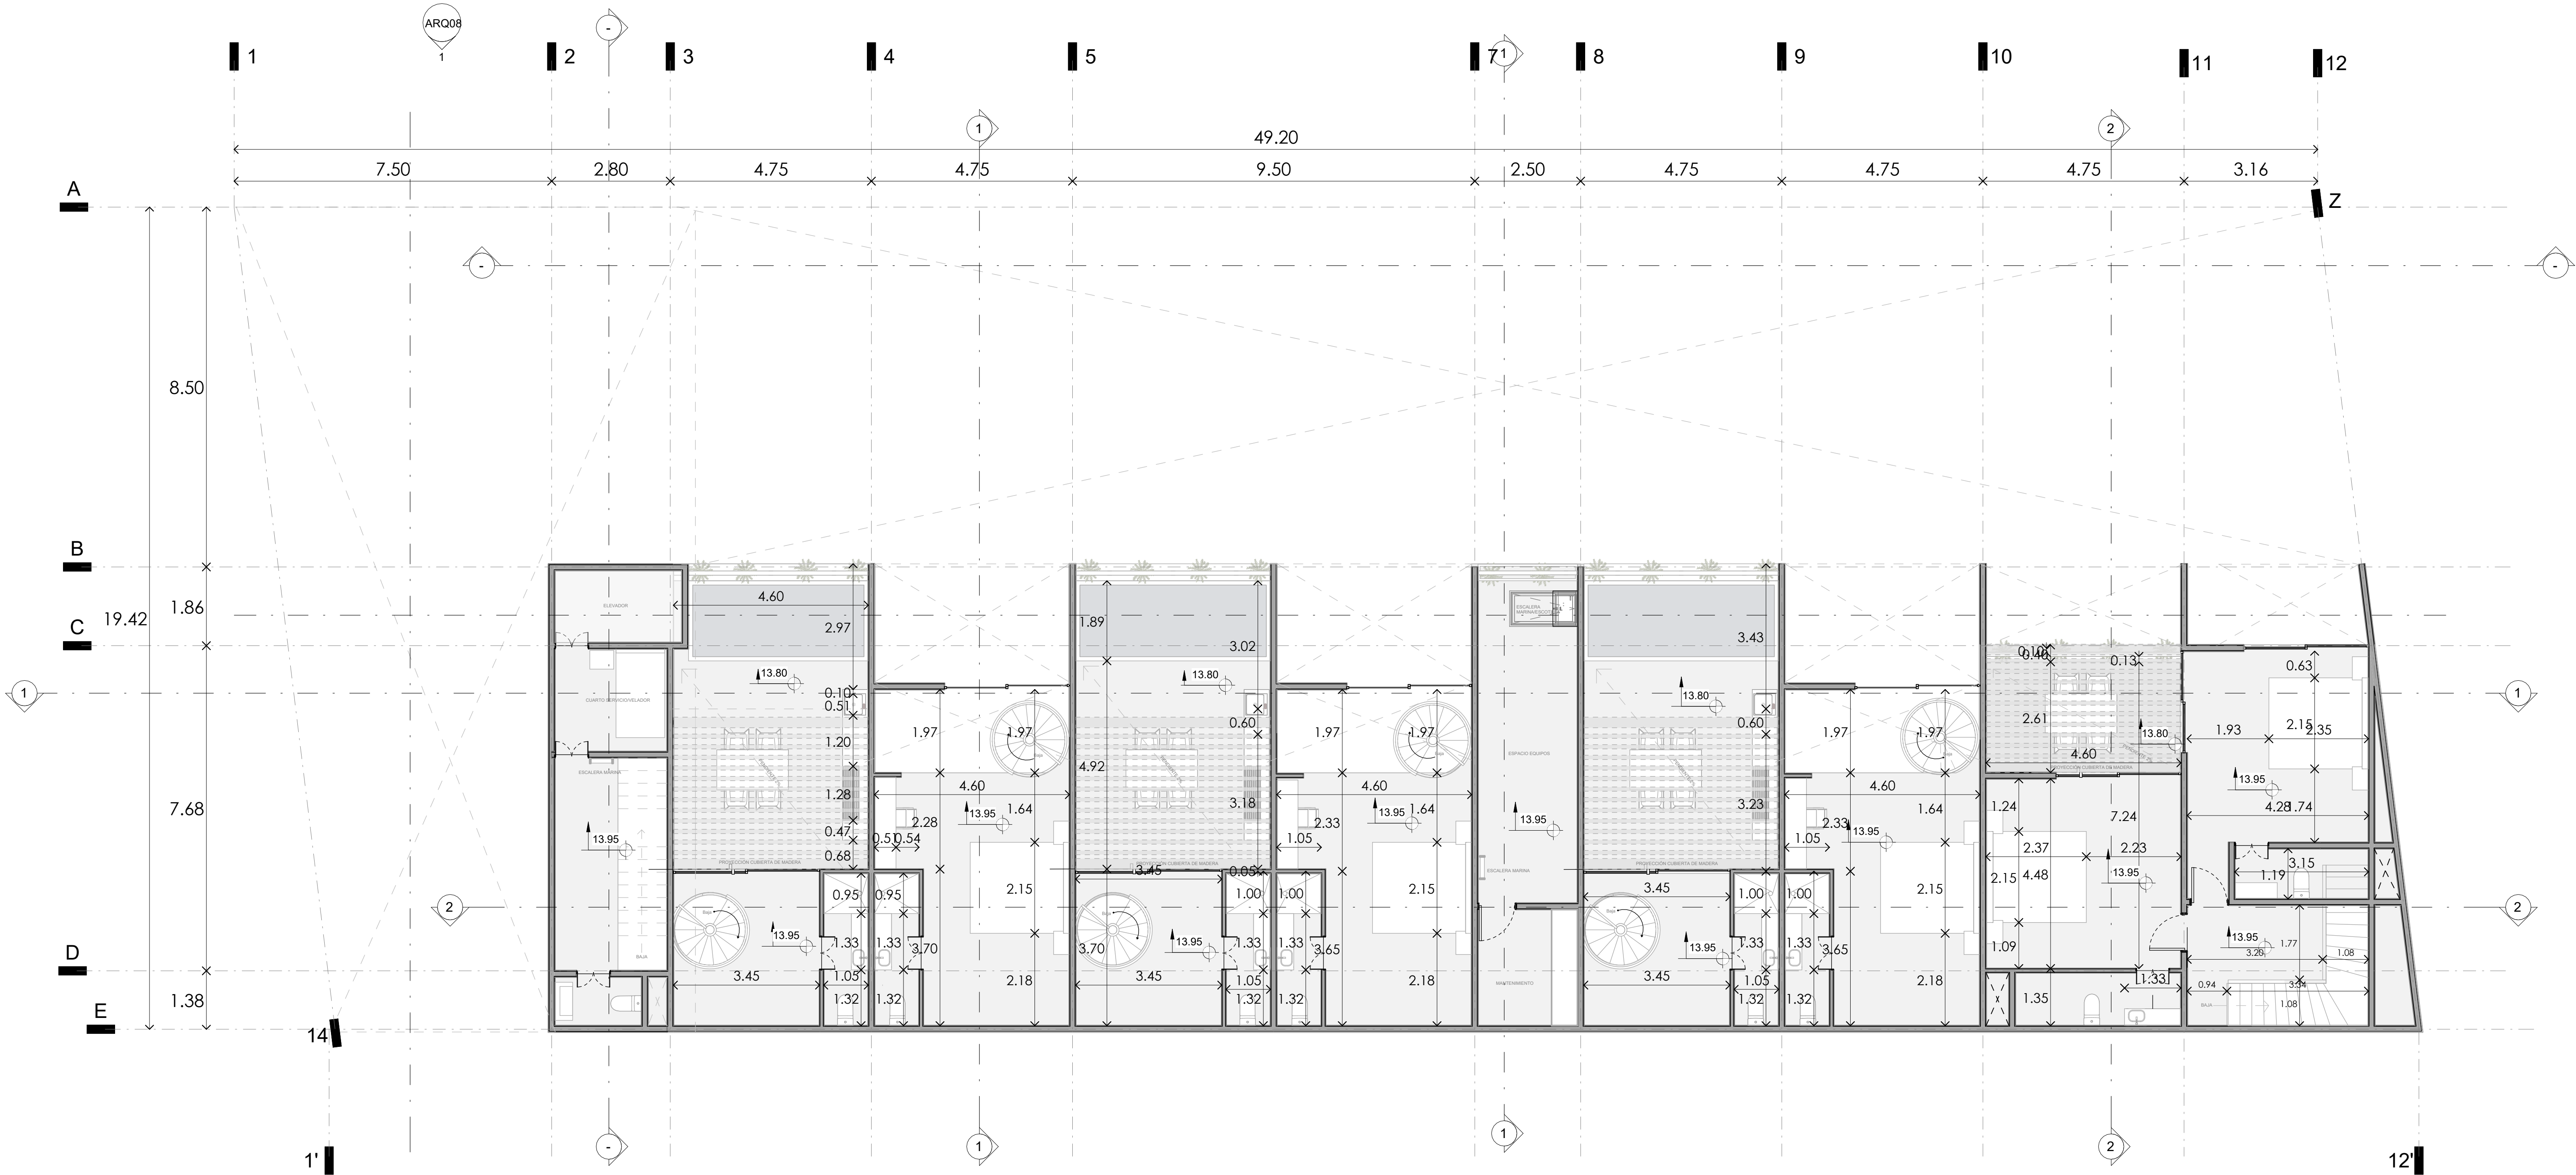


1 ARQ05. Nivel 05
1 : 75

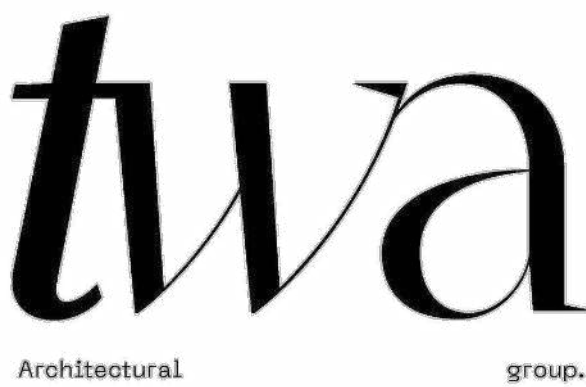

Información de proyecto
Proyecto
CASA MAKRAM
Cliente
GRUPO URBANA

Localización
TULUM

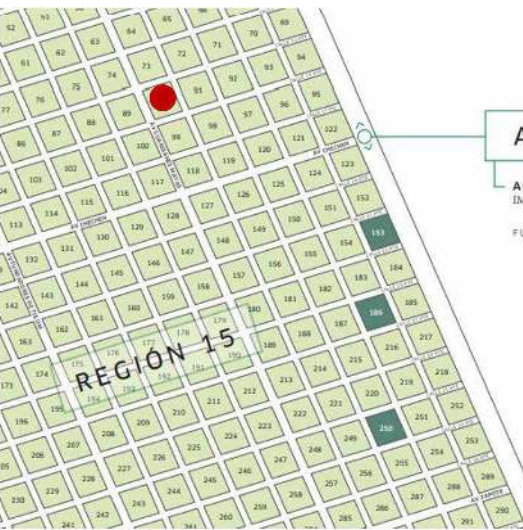

Simbología

Nomenclatura

N.P.T. Nivel de Piso Terminado
N.L.B.E. Nivel de Lecho Bajo de la Estructura
N.L.B.P. Nivel de Lecho Bajo de Plafón
N.L.B.L. Nivel de Lecho Bajo de Losa
N.L.A.P. Nivel Lecho Alto de Píxel

Notas

Dimensiones en metros excepto las indicadas en otra unidad.
Todas las dimensiones en metros.
Las dimensiones y los ejes gobiernan el dibujo.
Los contratistas en el sitio deben verificar todas las medidas y niveles indicados en el proyecto antes de realizar cualquier trabajo e informar cualquier discrepancia al coordinador del sitio.
El nivel $\text{msl} + 0.00$ considera el acabado final.

Resumen

TWA Architectural Group

Firmas

Propietario

DRO

Corresponsable en CDMX

Dibujó:
TWA Architectural Group
Dibujó:
TWA Architectural Group
Revisó:
TWA Architectural Group
Nombre de Plano
Nivel 05

ESCALA
1 : 75
FECHA
08/09/2022
CLAVE
ARQ05
SELLO