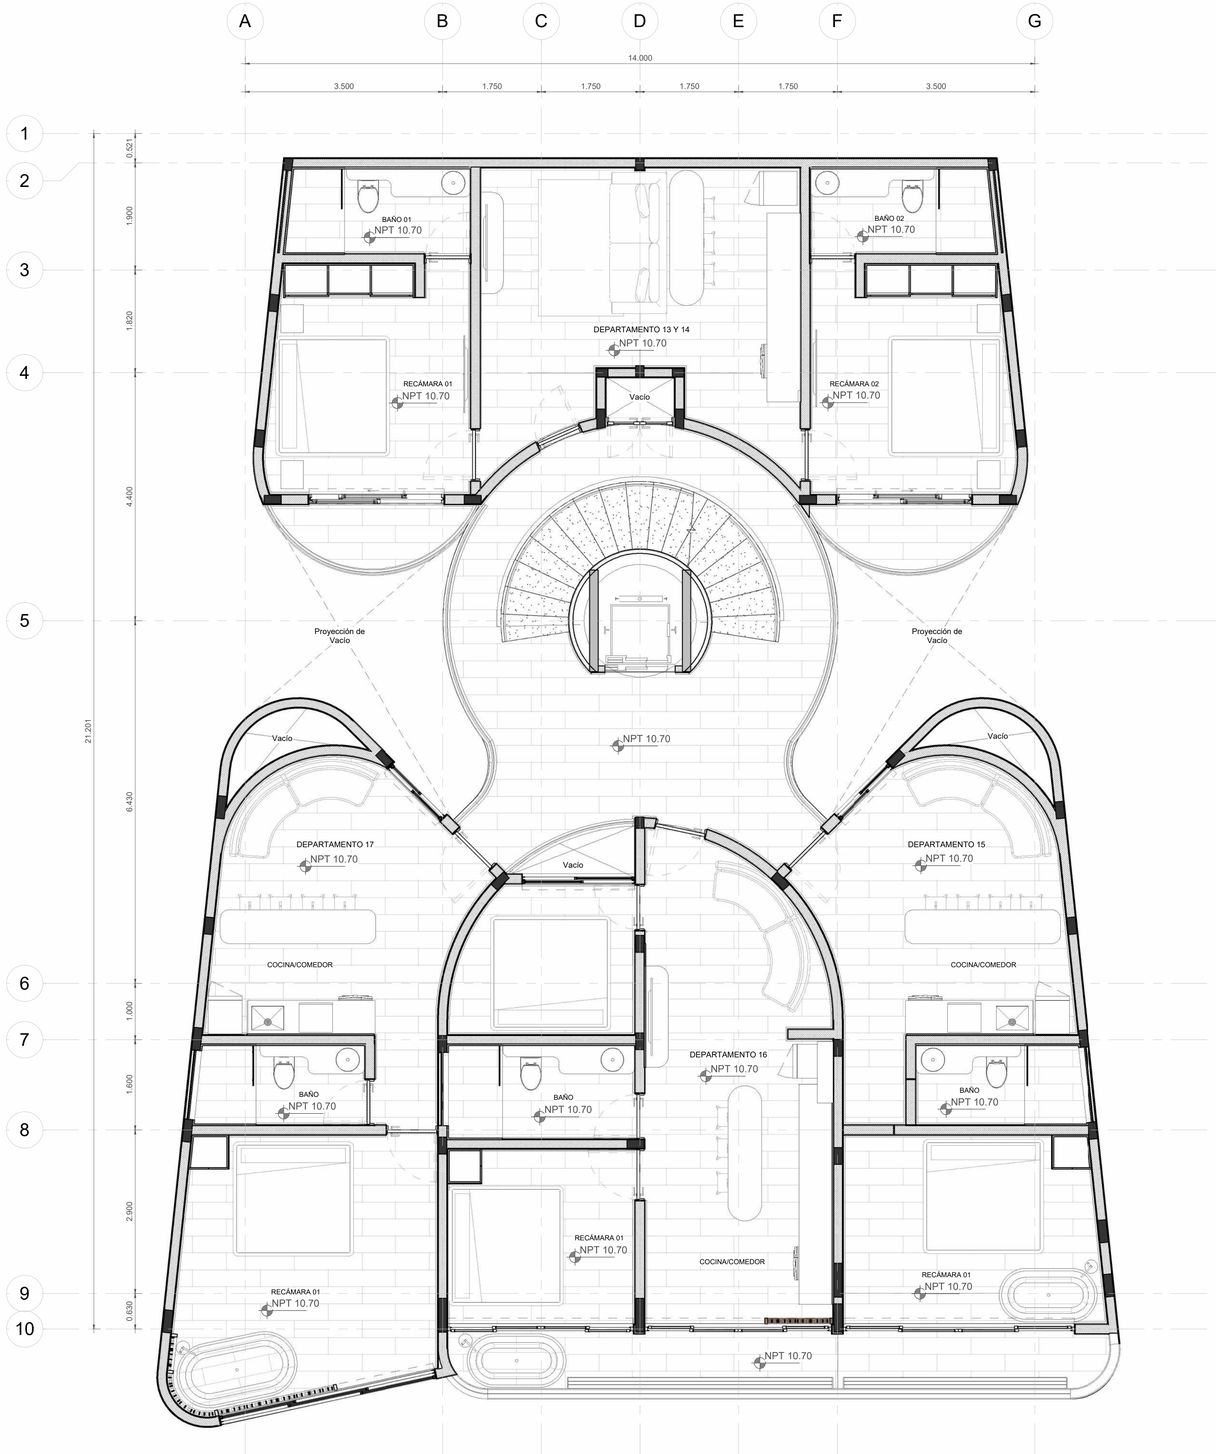


1 Arquitectura - Tercer Nivel

1 : 50

dc archi – tecture

NOTA 1
Este plano anula todos los planos con fecha anterior

NOTA 2
Todas las medidas expresadas en éste plano son del proyecto, es responsabilidad del contratista verificar todas las medidas en obra.

NOTA 3
Todas las especificaciones en plano son indicativas y expresan un criterio, el cual deberá complementarse con muestras físicas y prototipos aprobados.

REVISIONES

NÚMERO	FECHA	RESPONSABLE

SIMBOLOGÍA

- 1 / A101 Ref — Indica sección
- NPT +-0.00 — Indica nivel
- Indica cambio de nivel
- Indica cambio de material en piso
- Indica cambio de material en muro
- Indica cambio de material en plafon
- Origen — Indica origen despiece de recubrimientos



THE CURVE
ALDEA ZAMÁ | TULUM

ACTUALIZACIÓN
30/07/2026 04:01:29 p. m.
Este plano anula todos aquellos que tengan fecha anterior



Enter address here

PLANO: Arquitectura - Tercer Nivel	
CATEGORIA: 1.0 Arquitectura	
ESCALA: 1 : 50	ELABORO: DC Architecture
FECHA: 30/07/2026 04:01:29 p. m.	CLAVE: TCV-ARQ-04