

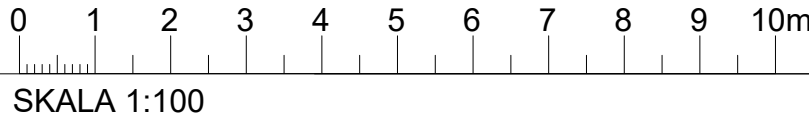
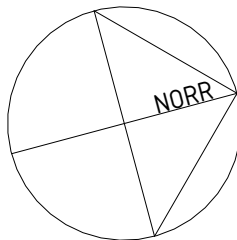


Plan 09 - KÄLLARPLAN
1 : 100

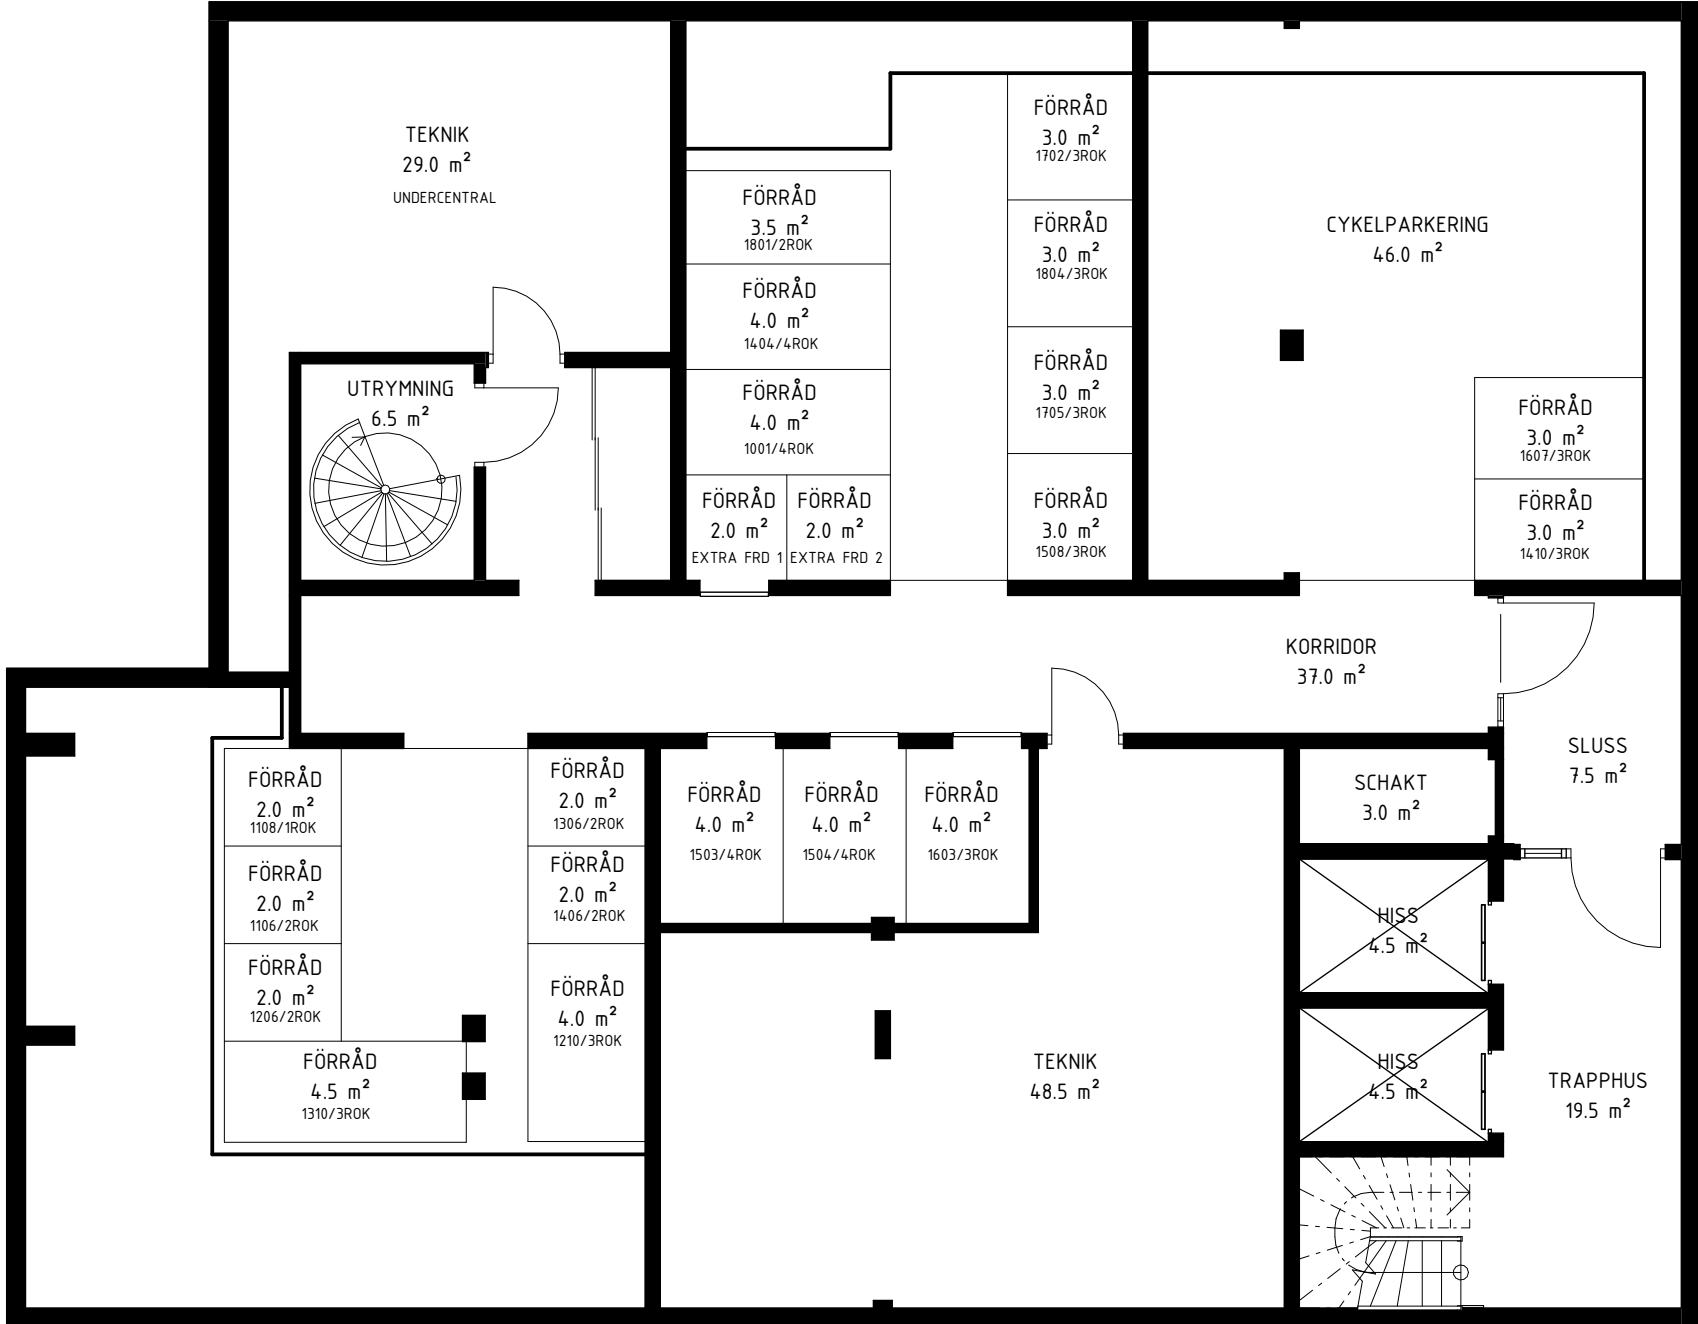


BET	ANT	ÄNDRINGEN AVSER	SIGN	DATUM
SANDRYGGEN 4				
A	1	K-Fastigheter		101 000 310 00 00
K				
E				
V				
L				
UPPDRAG NR		RITAD AV	HANDLAGGARE	
2025-10-01		L. ALMGREN		
DATUM		ANSVARIG		
NYBYGGNATION FLERBOSTADSHUS				
PLAN 09				
LUNDS KOMMUN				
SKALA A1/A3		NUMMER	BET	
1:100/1:200		A-40-1-1090		



Plan 10 - MARKPLAN
1 : 100

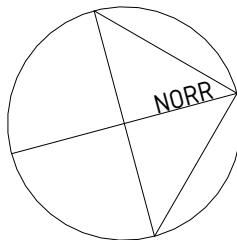


0 1 2 3 4 5 6 7 8 9 10m
SKALA 1:100

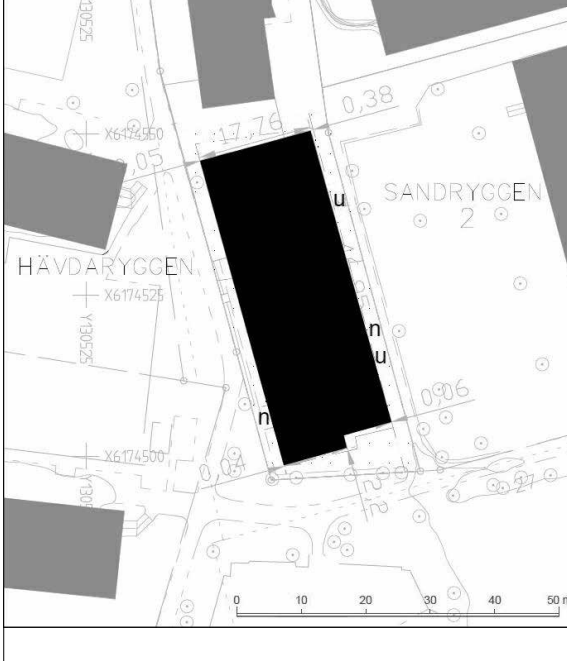BET	ANT	ÄNDRINGEN AVSER	SIGN	DATUM
SANDRYGGEN 4				
				
				
K				
E				
V				
L				
UPPDRAG NR		RITAD AV L. ALMGREN	HANDLAGGARE	
DATUM 2025-10-01		ANSVARIG		
NYBYGGNATION FLERBOSTADSHUS				
PLAN 10				
LUNDS KOMMUN				
SKALA A1/A3 1:100/1:200		NUMMER A-40-1-1100		BET



Plan 11
1 : 100

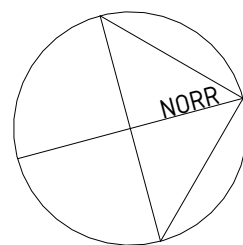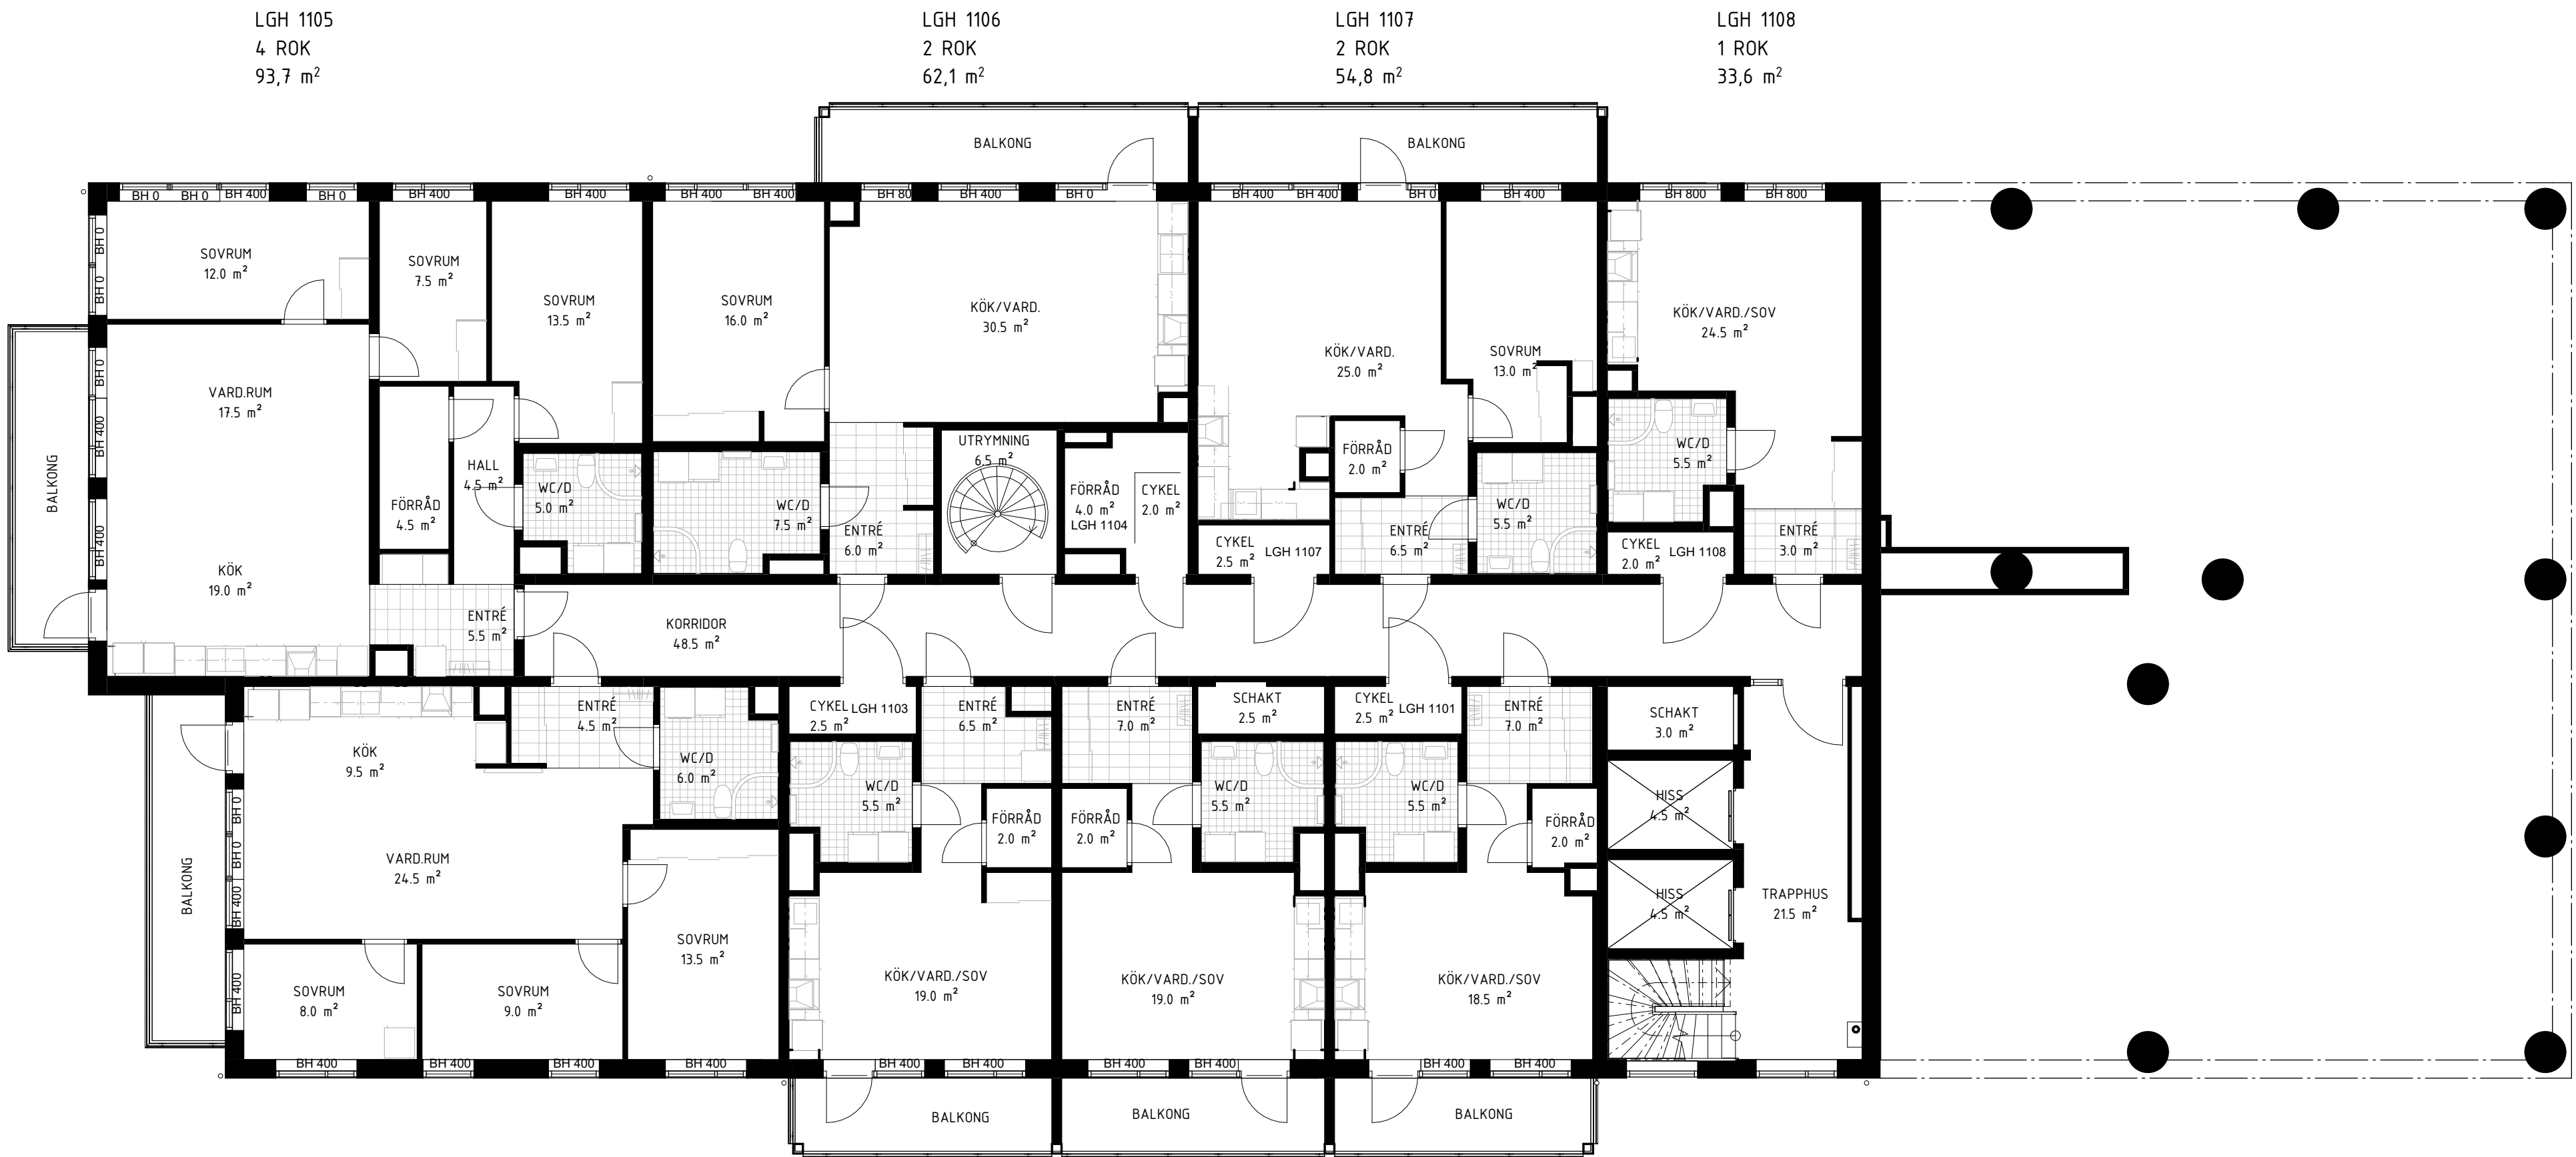

0 1 2 3 4 5 6 7 8 9 10m
SKALA 1:100

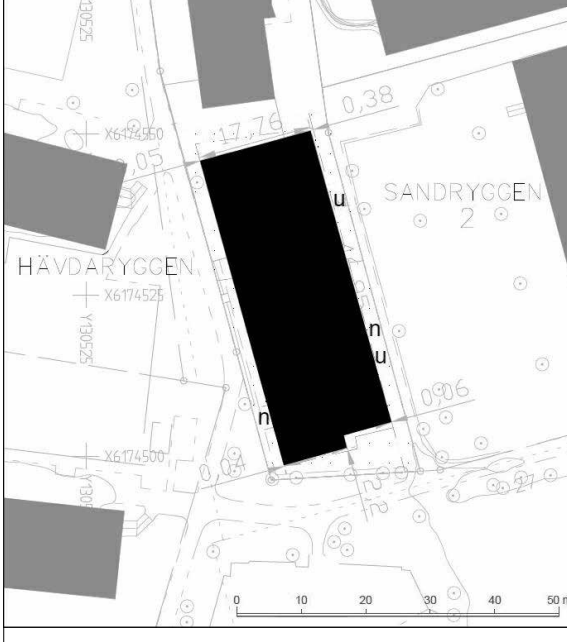
BET	ANT	ÄNDRINGEN AVSER	SIGN	DATUM
SANDRYGGEN 4				
				
 K-FASTIGHETER				
K				
E				
V				
L				
UPPDRAG NR		RITAD AV L. ALMGREN	HANDLAGGARE	
DATUM 2025-10-01		ANSVARIG		
NYBYGGNATION FLERBOSTADSHUS				
PLAN 11				
LUNDS KOMMUN				
SKALA A1/A3 1:100/1:200		NUMMER A-40-1-1110		BET

Plan 12
1 : 100

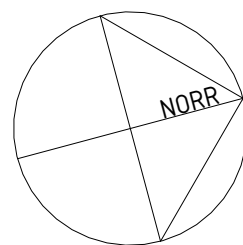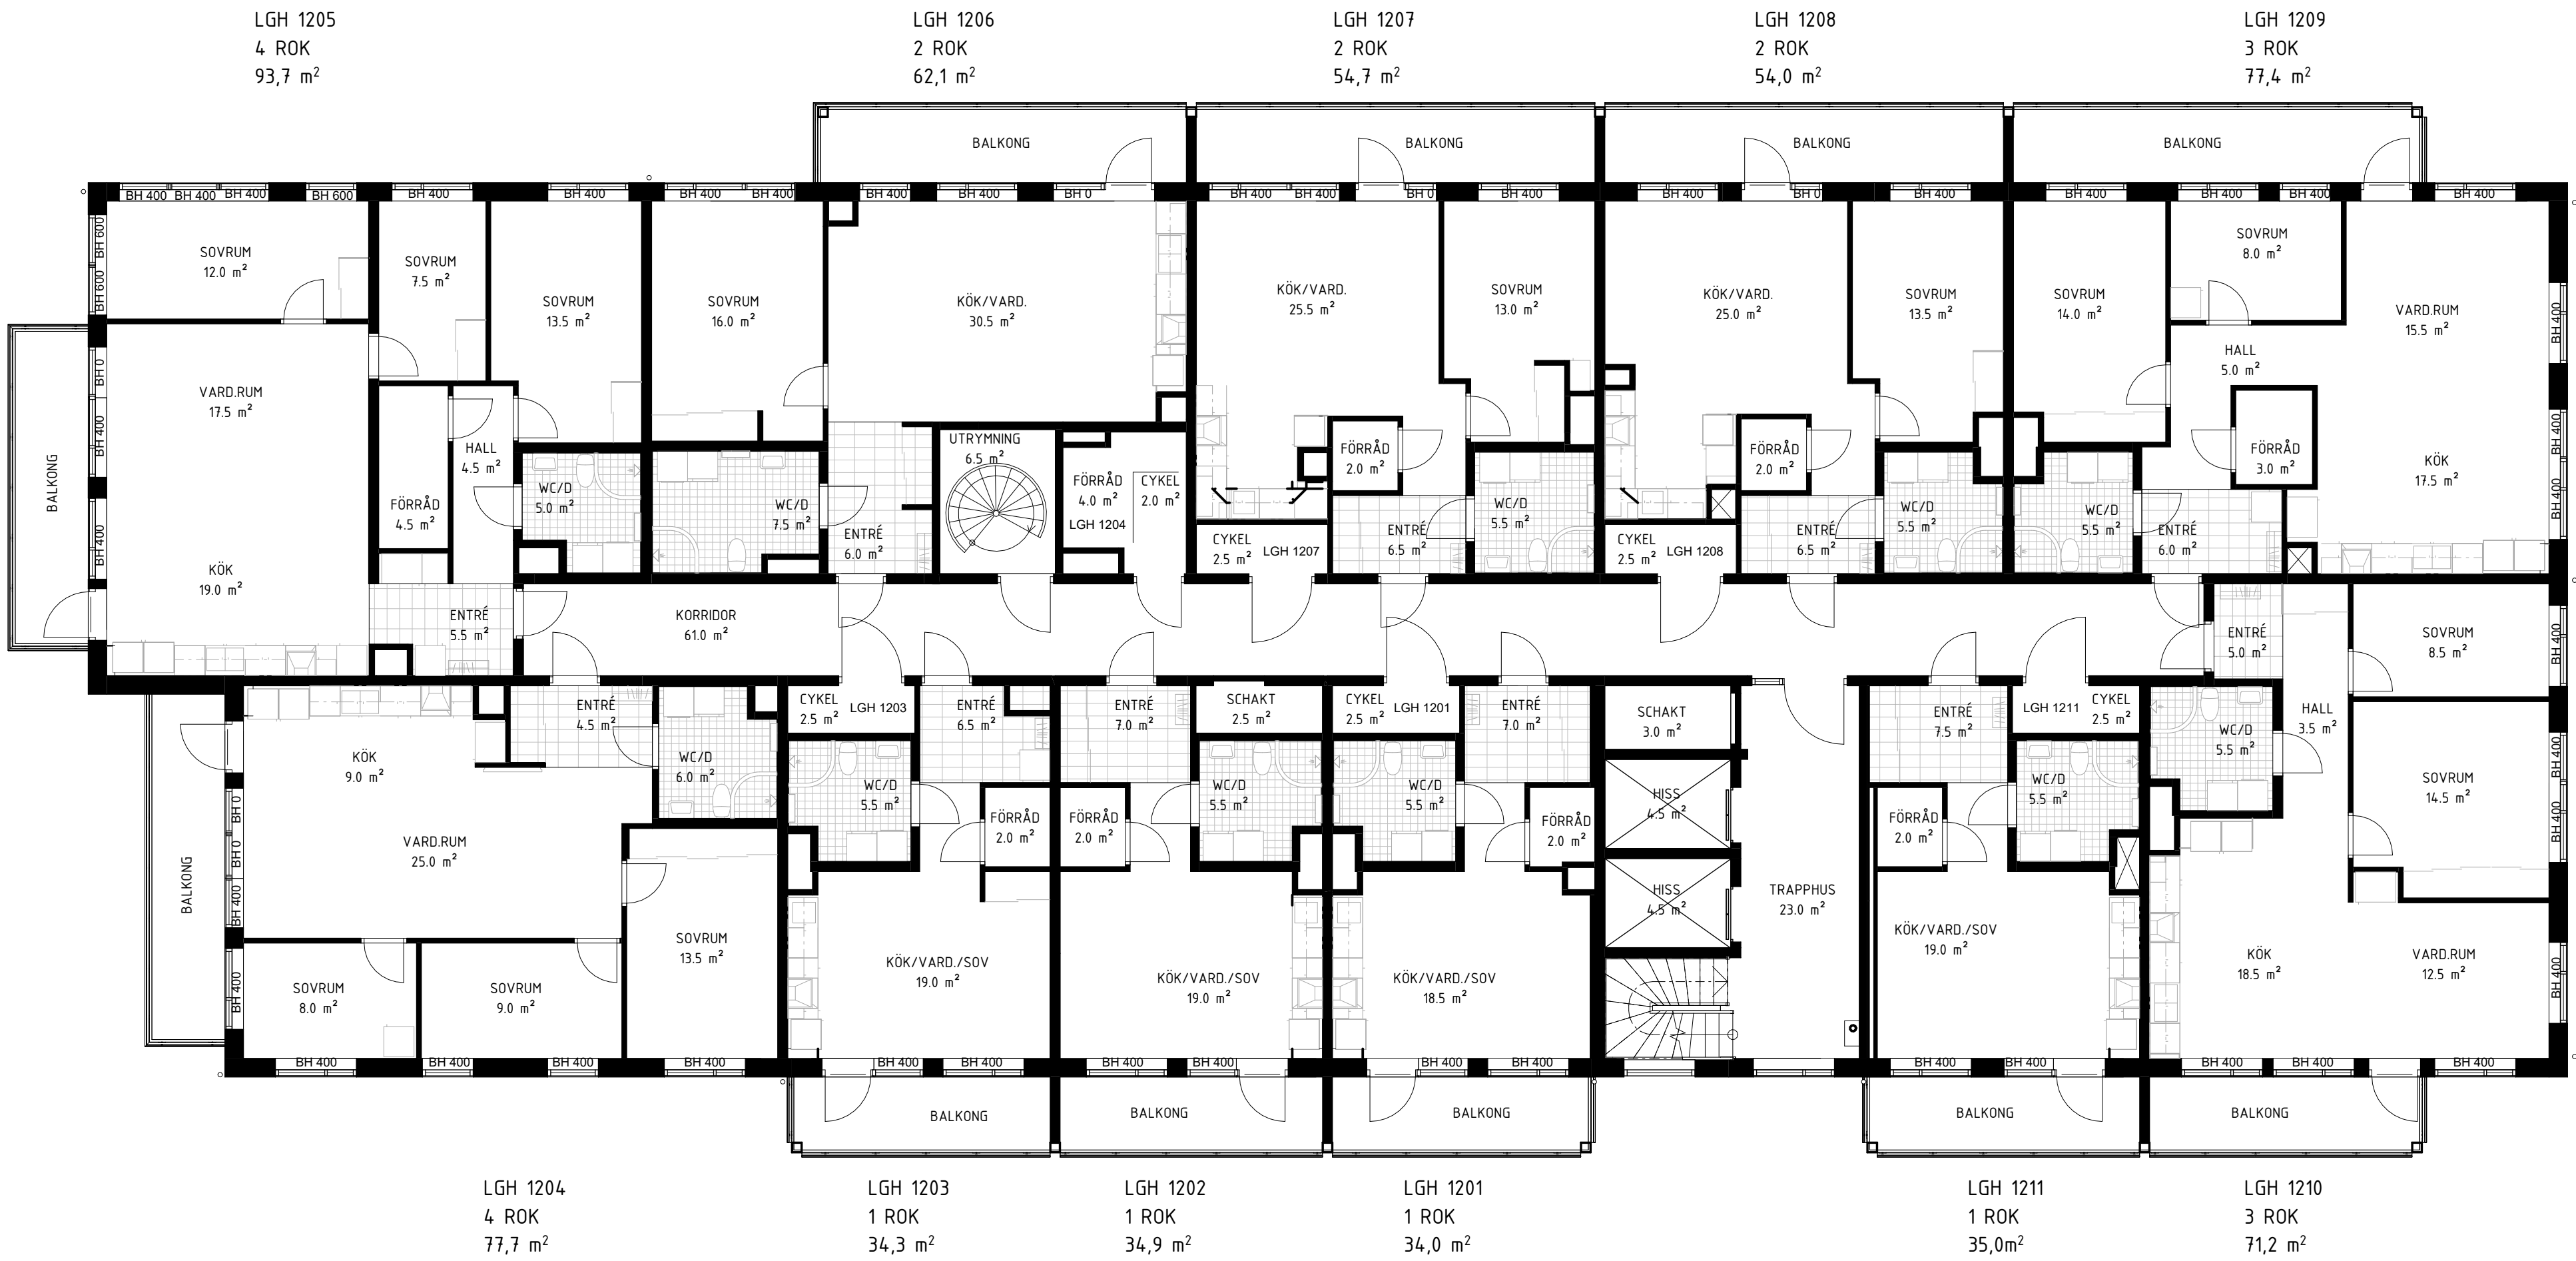


0 1 2 3 4 5 6 7 8 9 10m
SKALA 1:100

BET	ANT	ÄNDRINGEN AVSER	SIGN	DATUM
SANDRYGGEN 4				
A	1	K-Fastigheter		131. 010. 310 01. 01
K				
E				
V				
L				
UPPDRAG NR		RITAD AV	HANDLAGGARE	
DATUM		ANSVARIG		
2025-10-01		L. ALMGREN		
NYBYGGNATION FLERBOSTADSHUS				
PLAN 12				
LUNDS KOMMUN				
SKALA A1/A3		NUMMER		BET
1:100/1:200		A-40-1-1120		


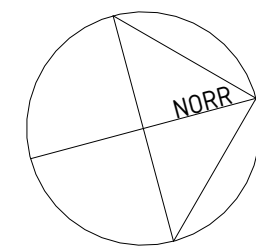


A horizontal scale bar with markings from 0 to 10m. The markings are labeled 0, 1, 2, 3, 4, 5, 6, 7, 8, 9, and 10m. The bar is divided into 10 equal segments, each representing 1 meter.

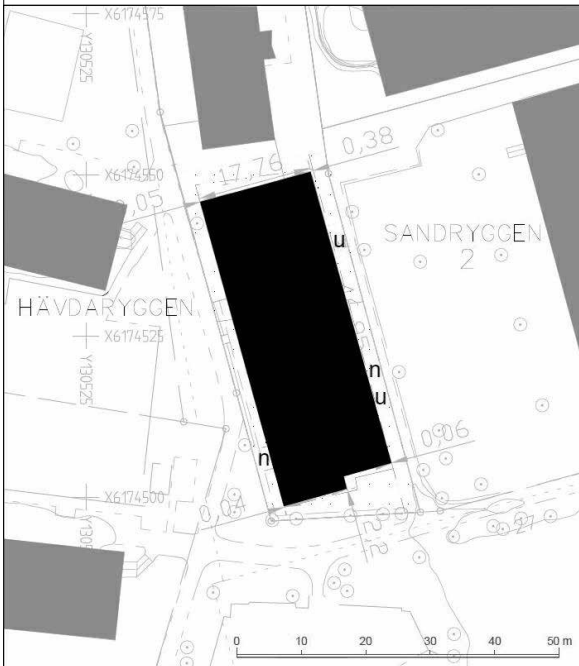

N		
E		
V		
L		
UPPDRAK NR		
RITAD AV L. ALMGREN		HANDLAGGARE
DATUM 2025-10-01		ANSVARIG
NYBYGGGNATION FLERBOSTADSHUS PLAN 13		
LUNDS KOMMUN		
SKALA A1/A3	NUMMER	BET
1:100/1:200	A-40-1-1130	



Plan 14
1 : 100

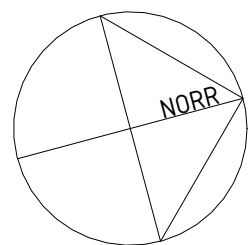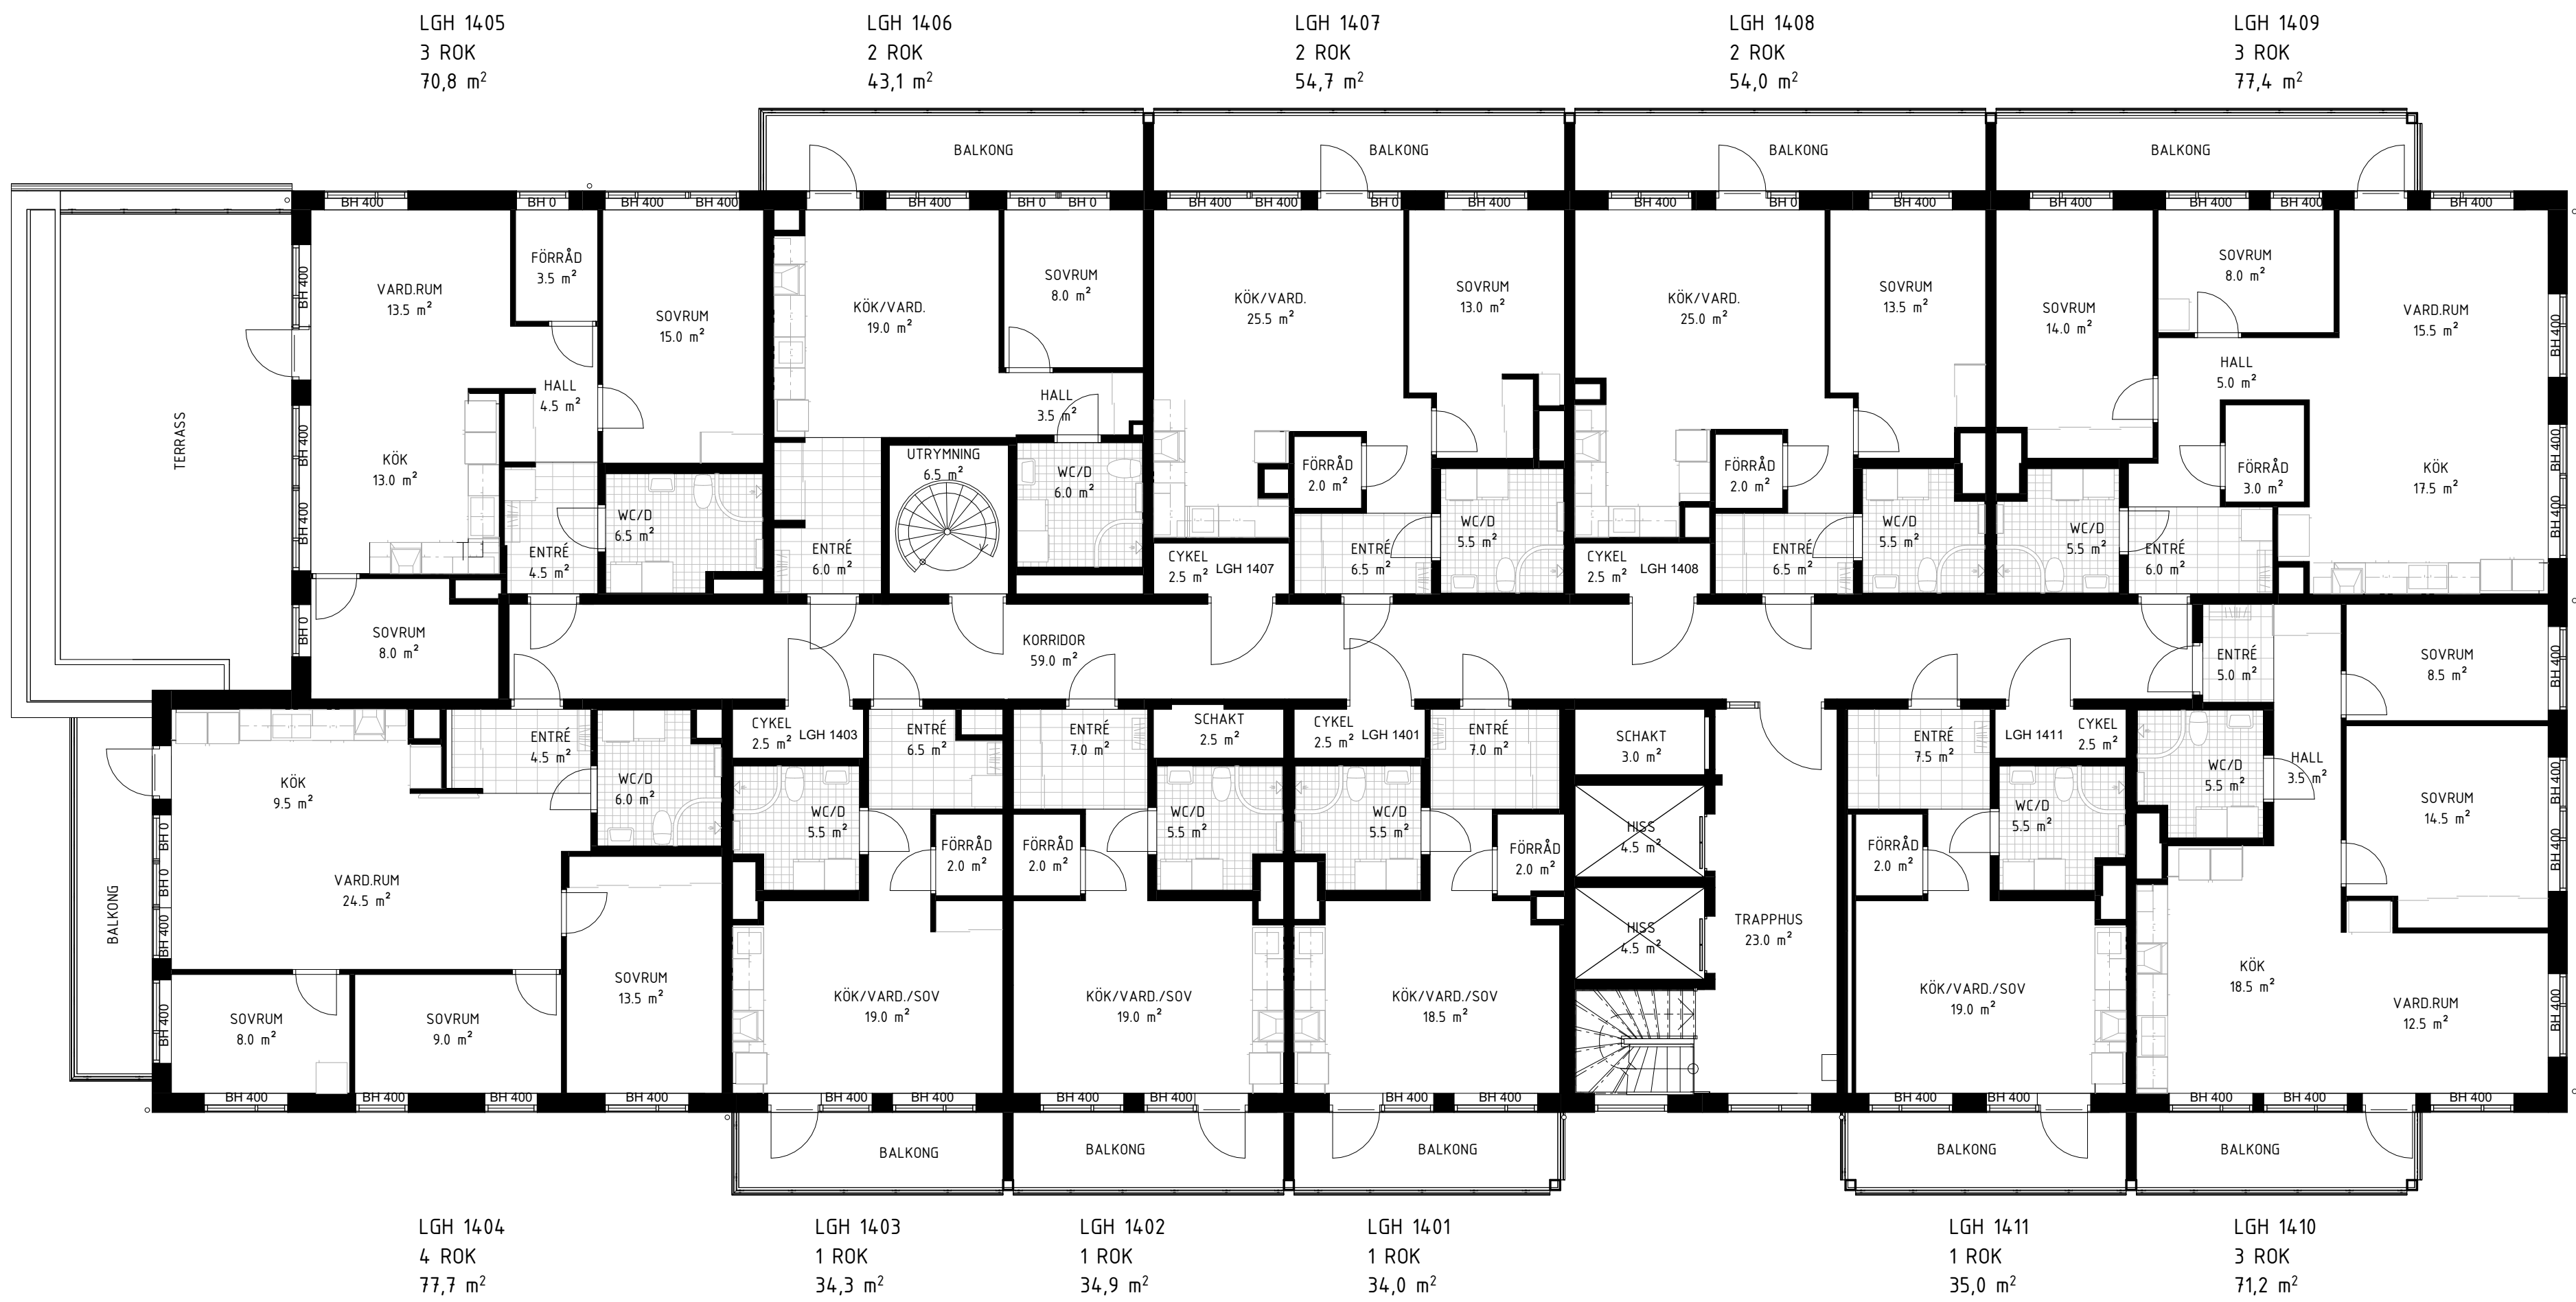

0 1 2 3 4 5 6 7 8 9 10m
SKALA 1:100

BET	ANT	ÄNDRINGEN AVSER	SIGN	DATUM
SANDRYGGEN 4				



Plan 15
1 : 100

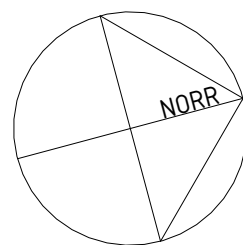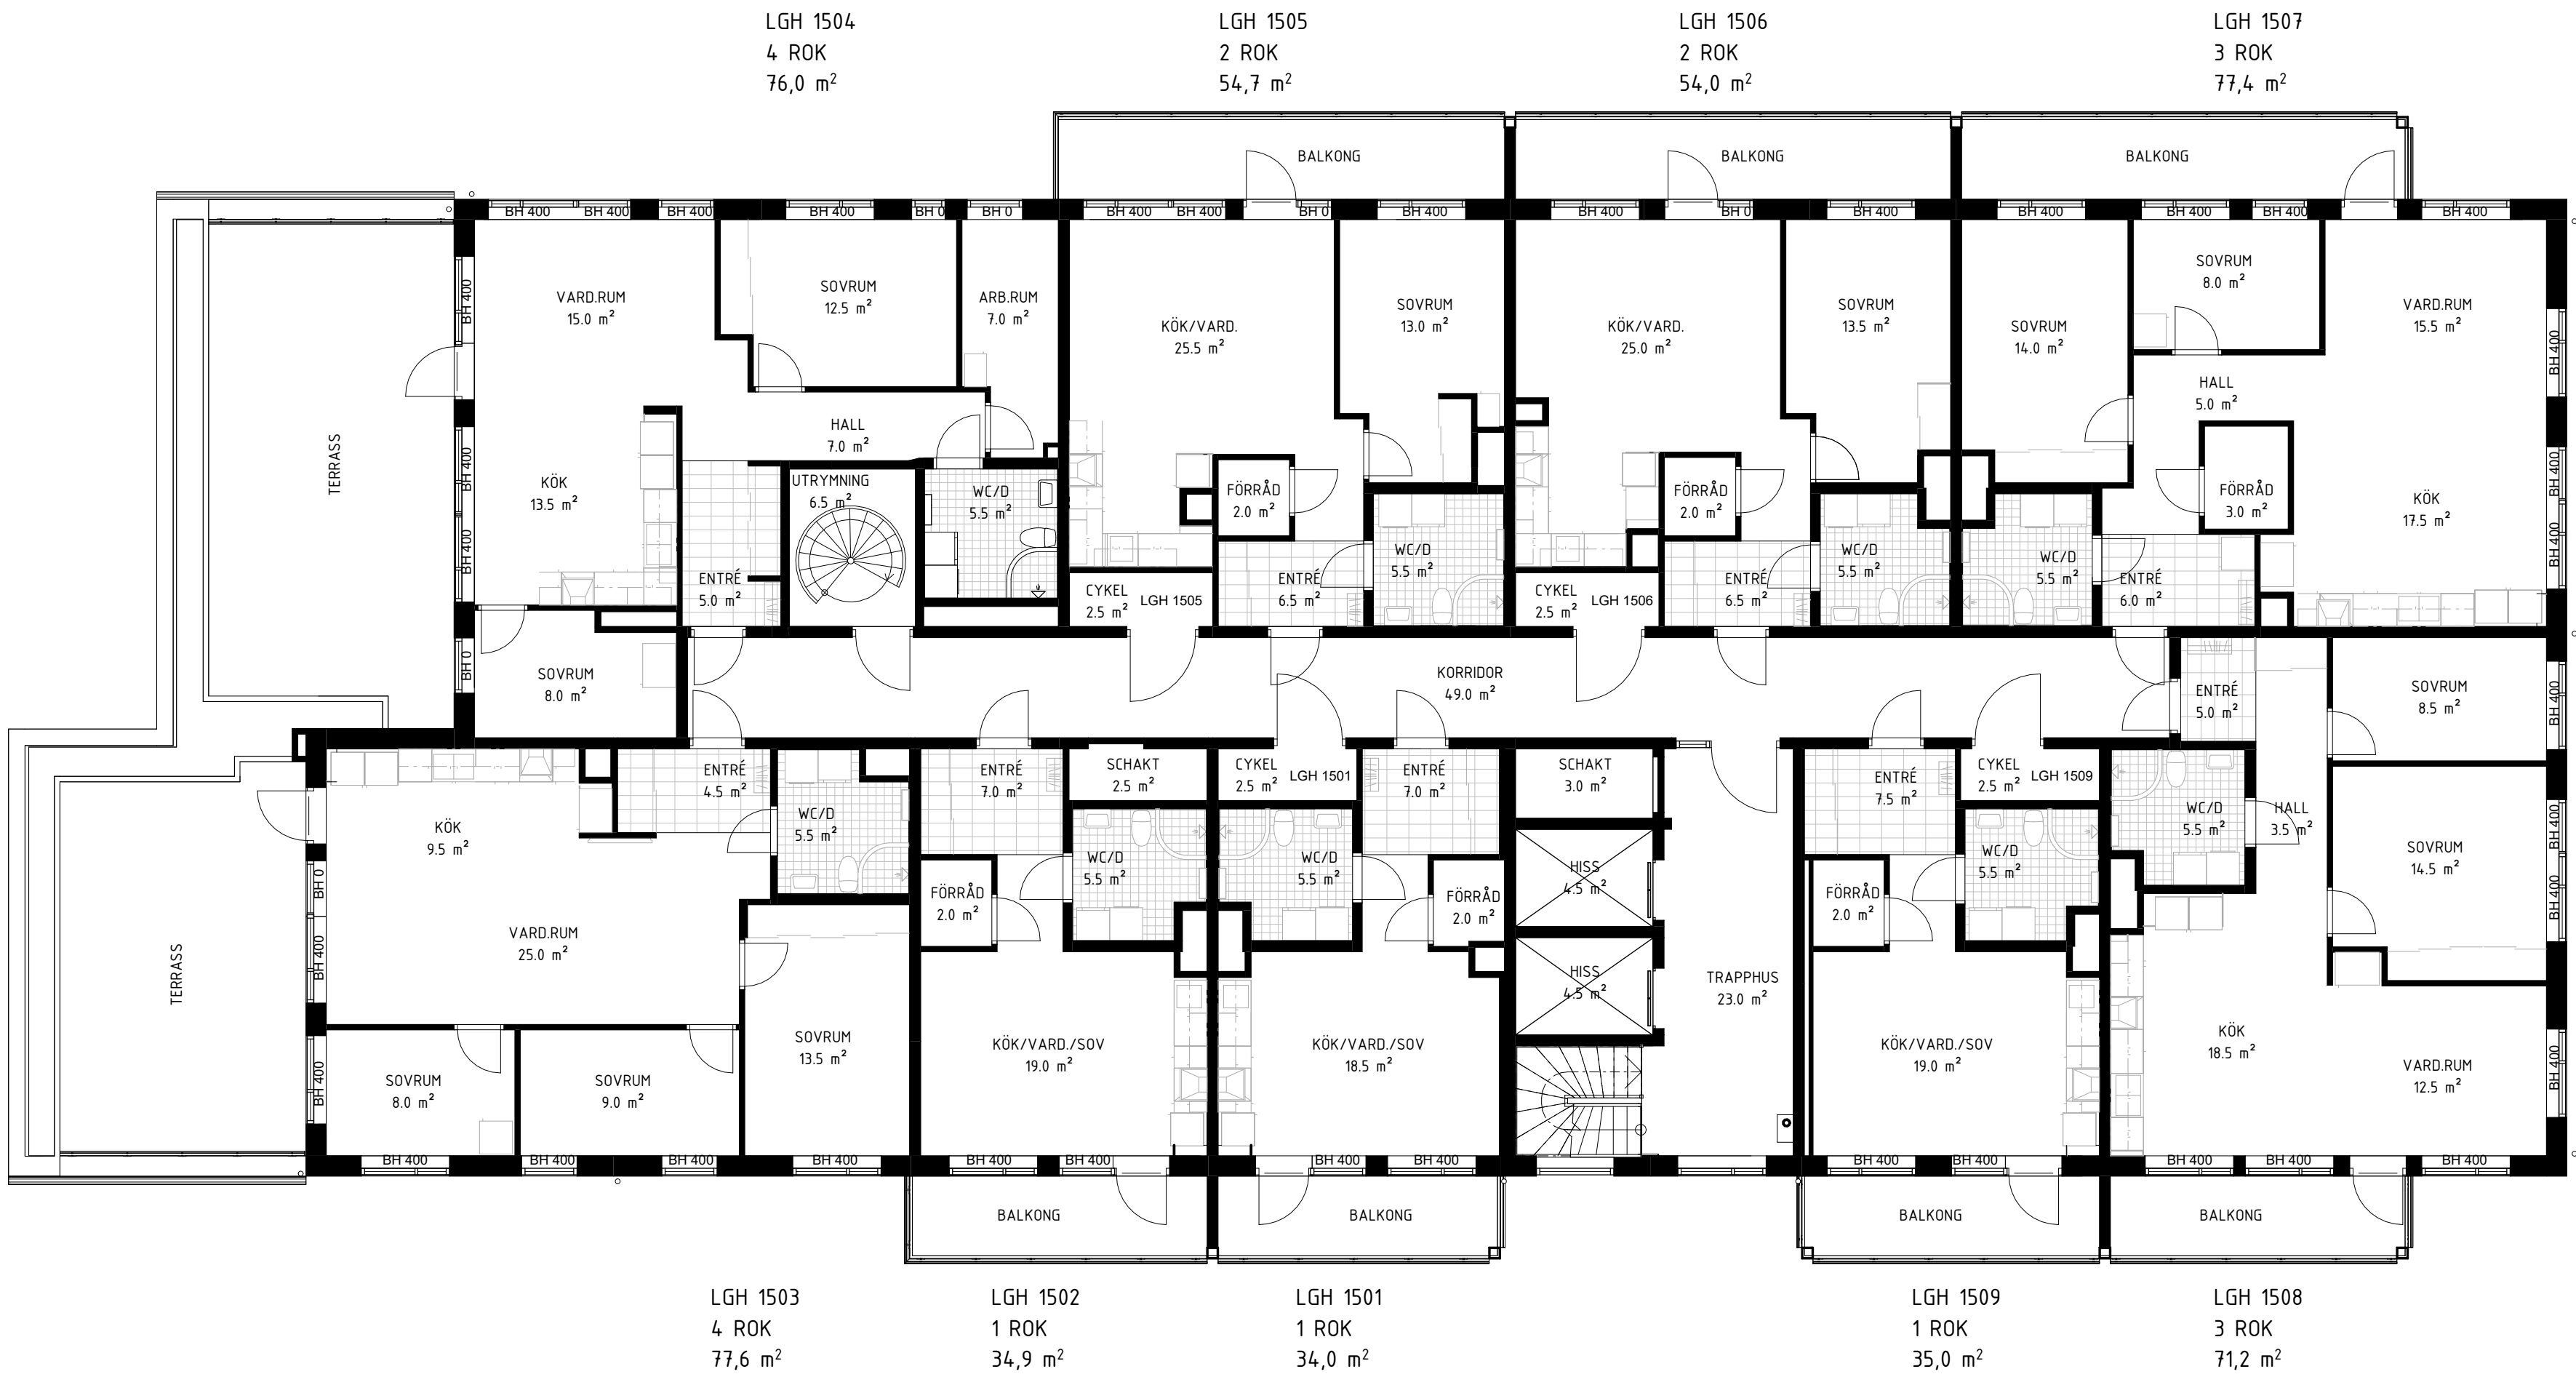

0 1 2 3 4 5 6 7 8 9 10m
SKALA 1:100

BET	ANT	ÄNDRINGEN AVSER	SIGN	DATUM
SANDRYGGEN 4				
A	1	K-Fastigheter		101. 010. 110 01. 01
K				
E				
V				
L				
UPPDRAG NR		RITAD AV	HANDLAGGARE	
DATUM		ANSVARIG		
2025-10-01		L. ALMGREN		
NYBYGGNATION FLERBOSTADSHUS				
PLAN 15				
LUNDS KOMMUN				
SKALA A1/A3		NUMMER		BET
1:100/1:200		A-40-1-1150		




Plan 16
1 : 100

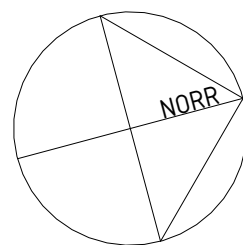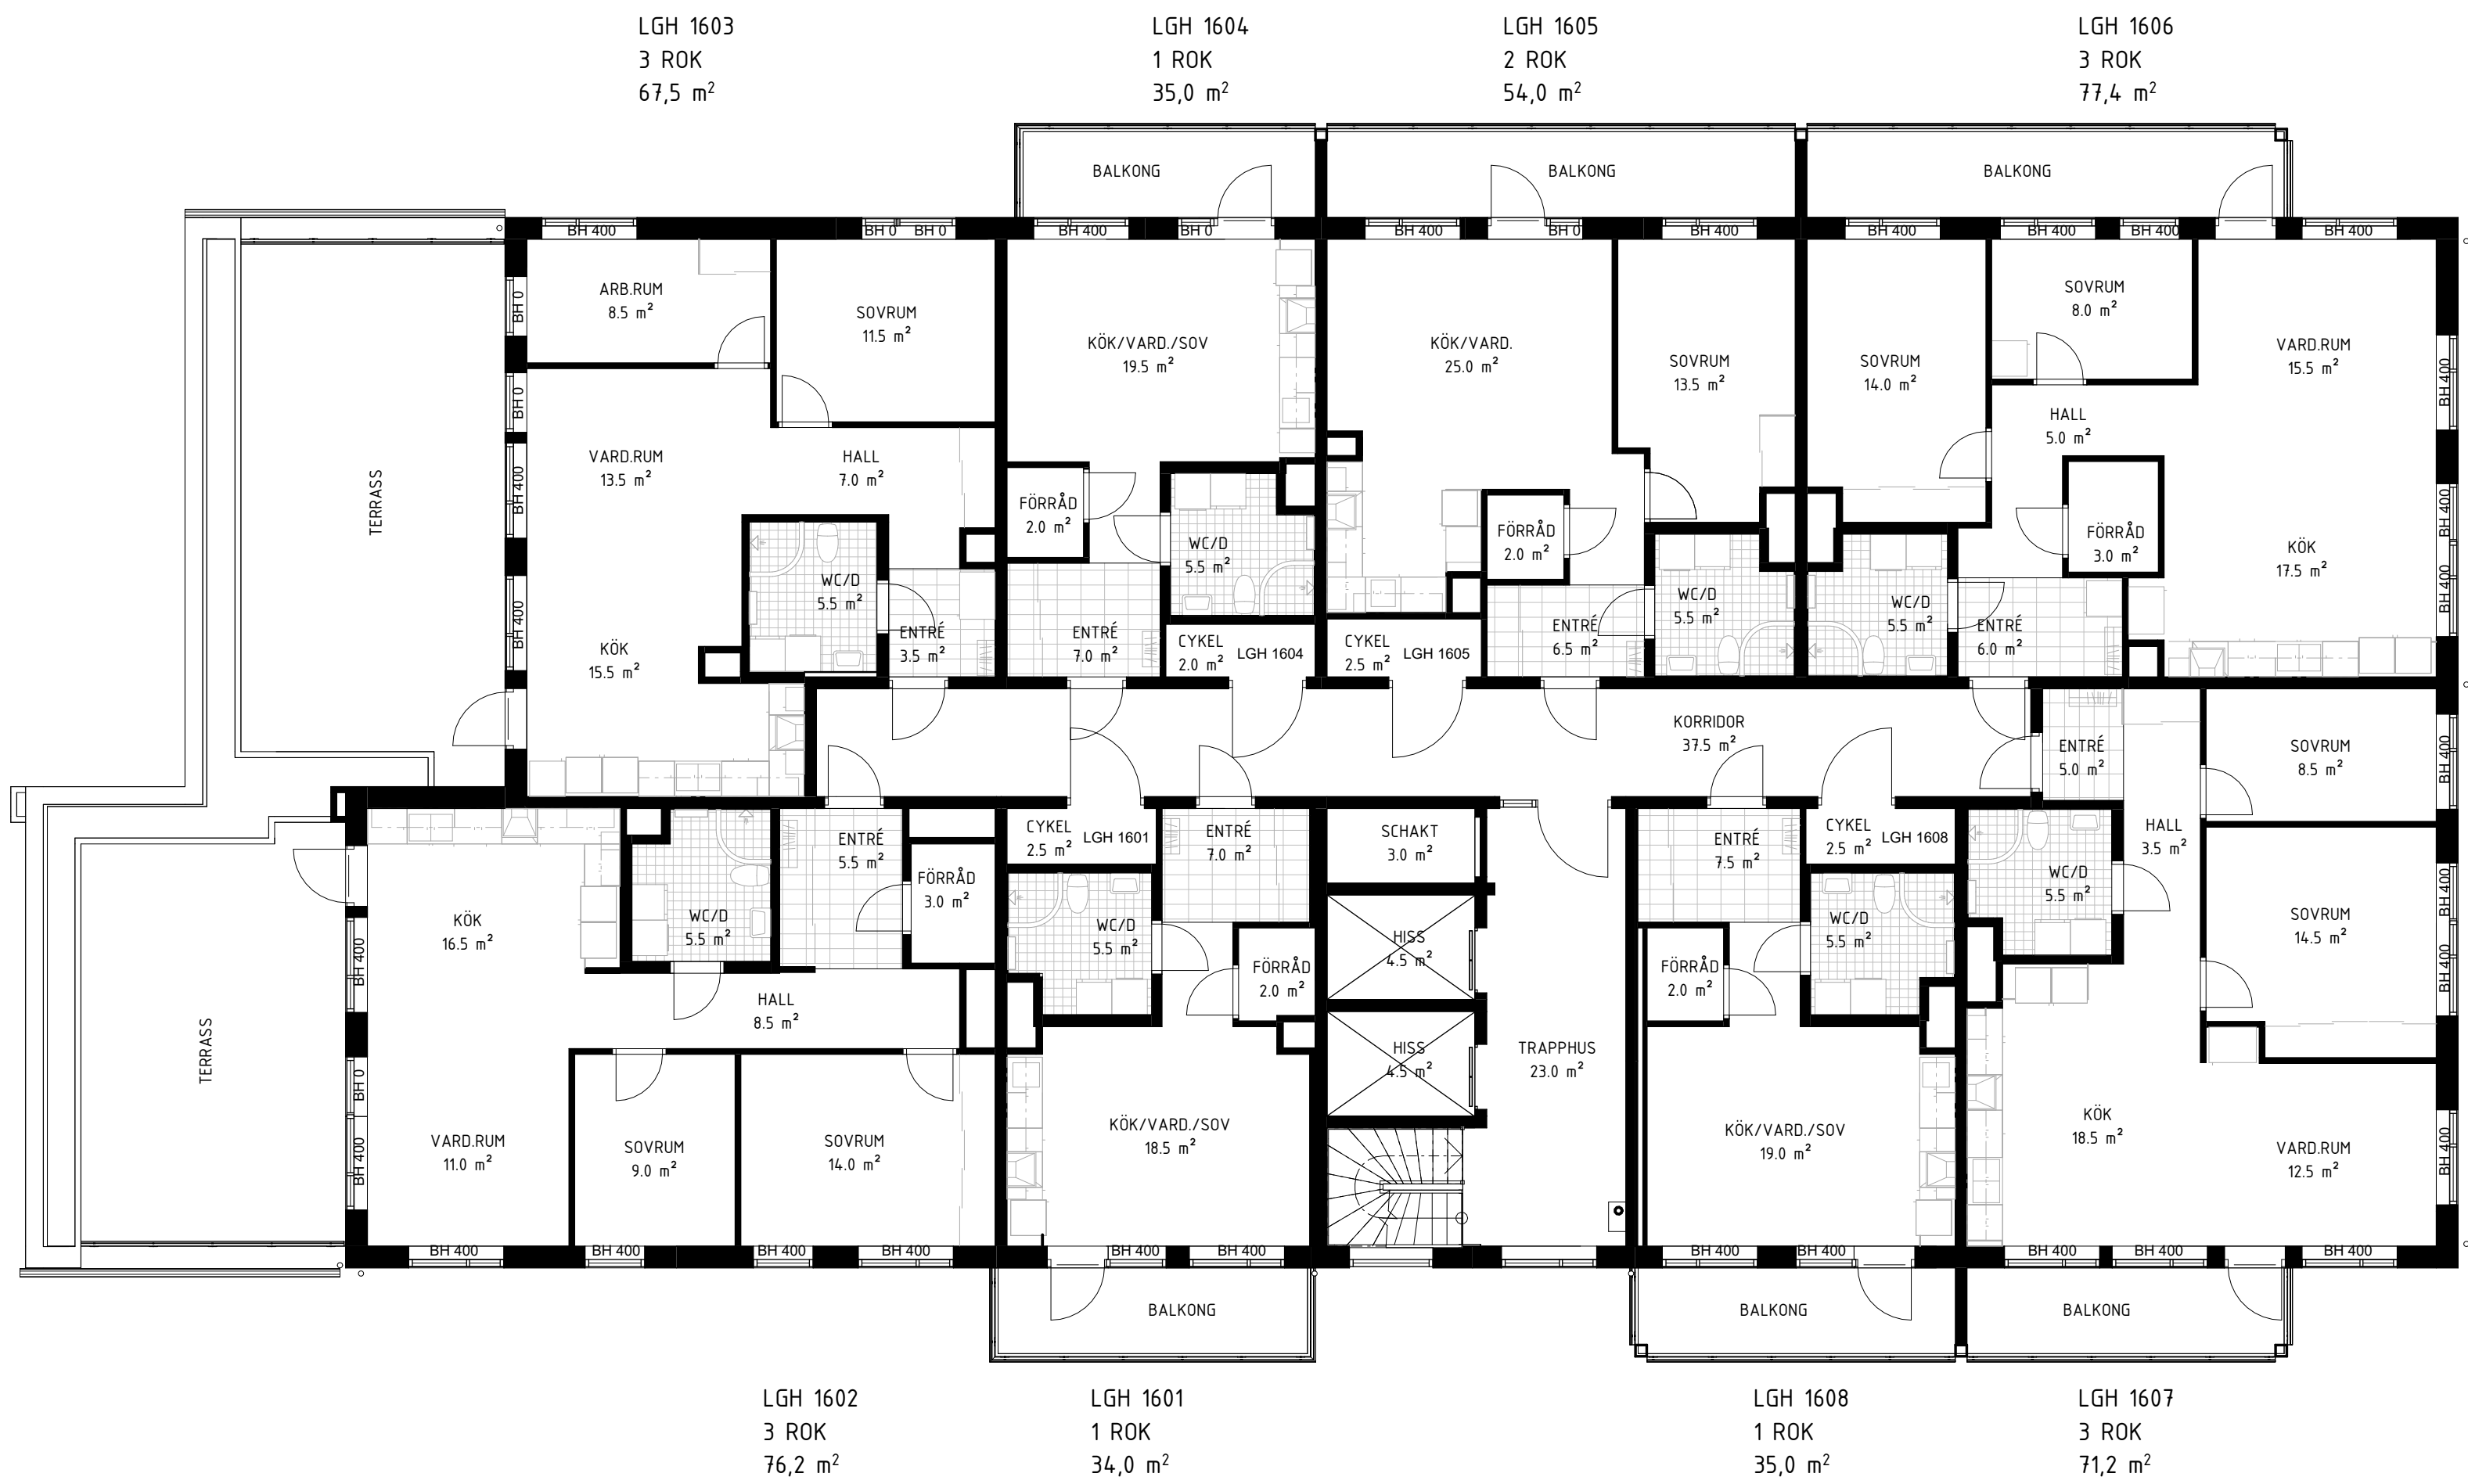

0 1 2 3 4 5 6 7 8 9 10m
SKALA 1:100




BET	ANT	ÄNDRINGEN AVSER	SIGN	DATUM
SANDRYGGEN 4				
A	K	K-Fastigheter		101 000 310 02 05
K				
E				
V				
L				
UPPDRAG NR		RITAD AV	HANDLAGGARE	
DATUM		ANSVARIG		
2025-10-01		L. ALMGREN		
NYBYGGNATION FLERBOSTADSHUS				
PLAN 16				
LUNDS KOMMUN				
SKALA A1/A3		NUMMER		BET
1:100/1:200		A-40-1-1160		


Plan 17
1 : 100

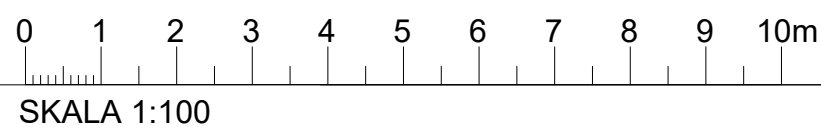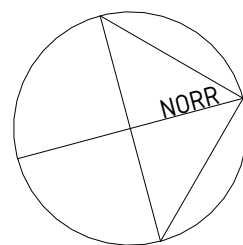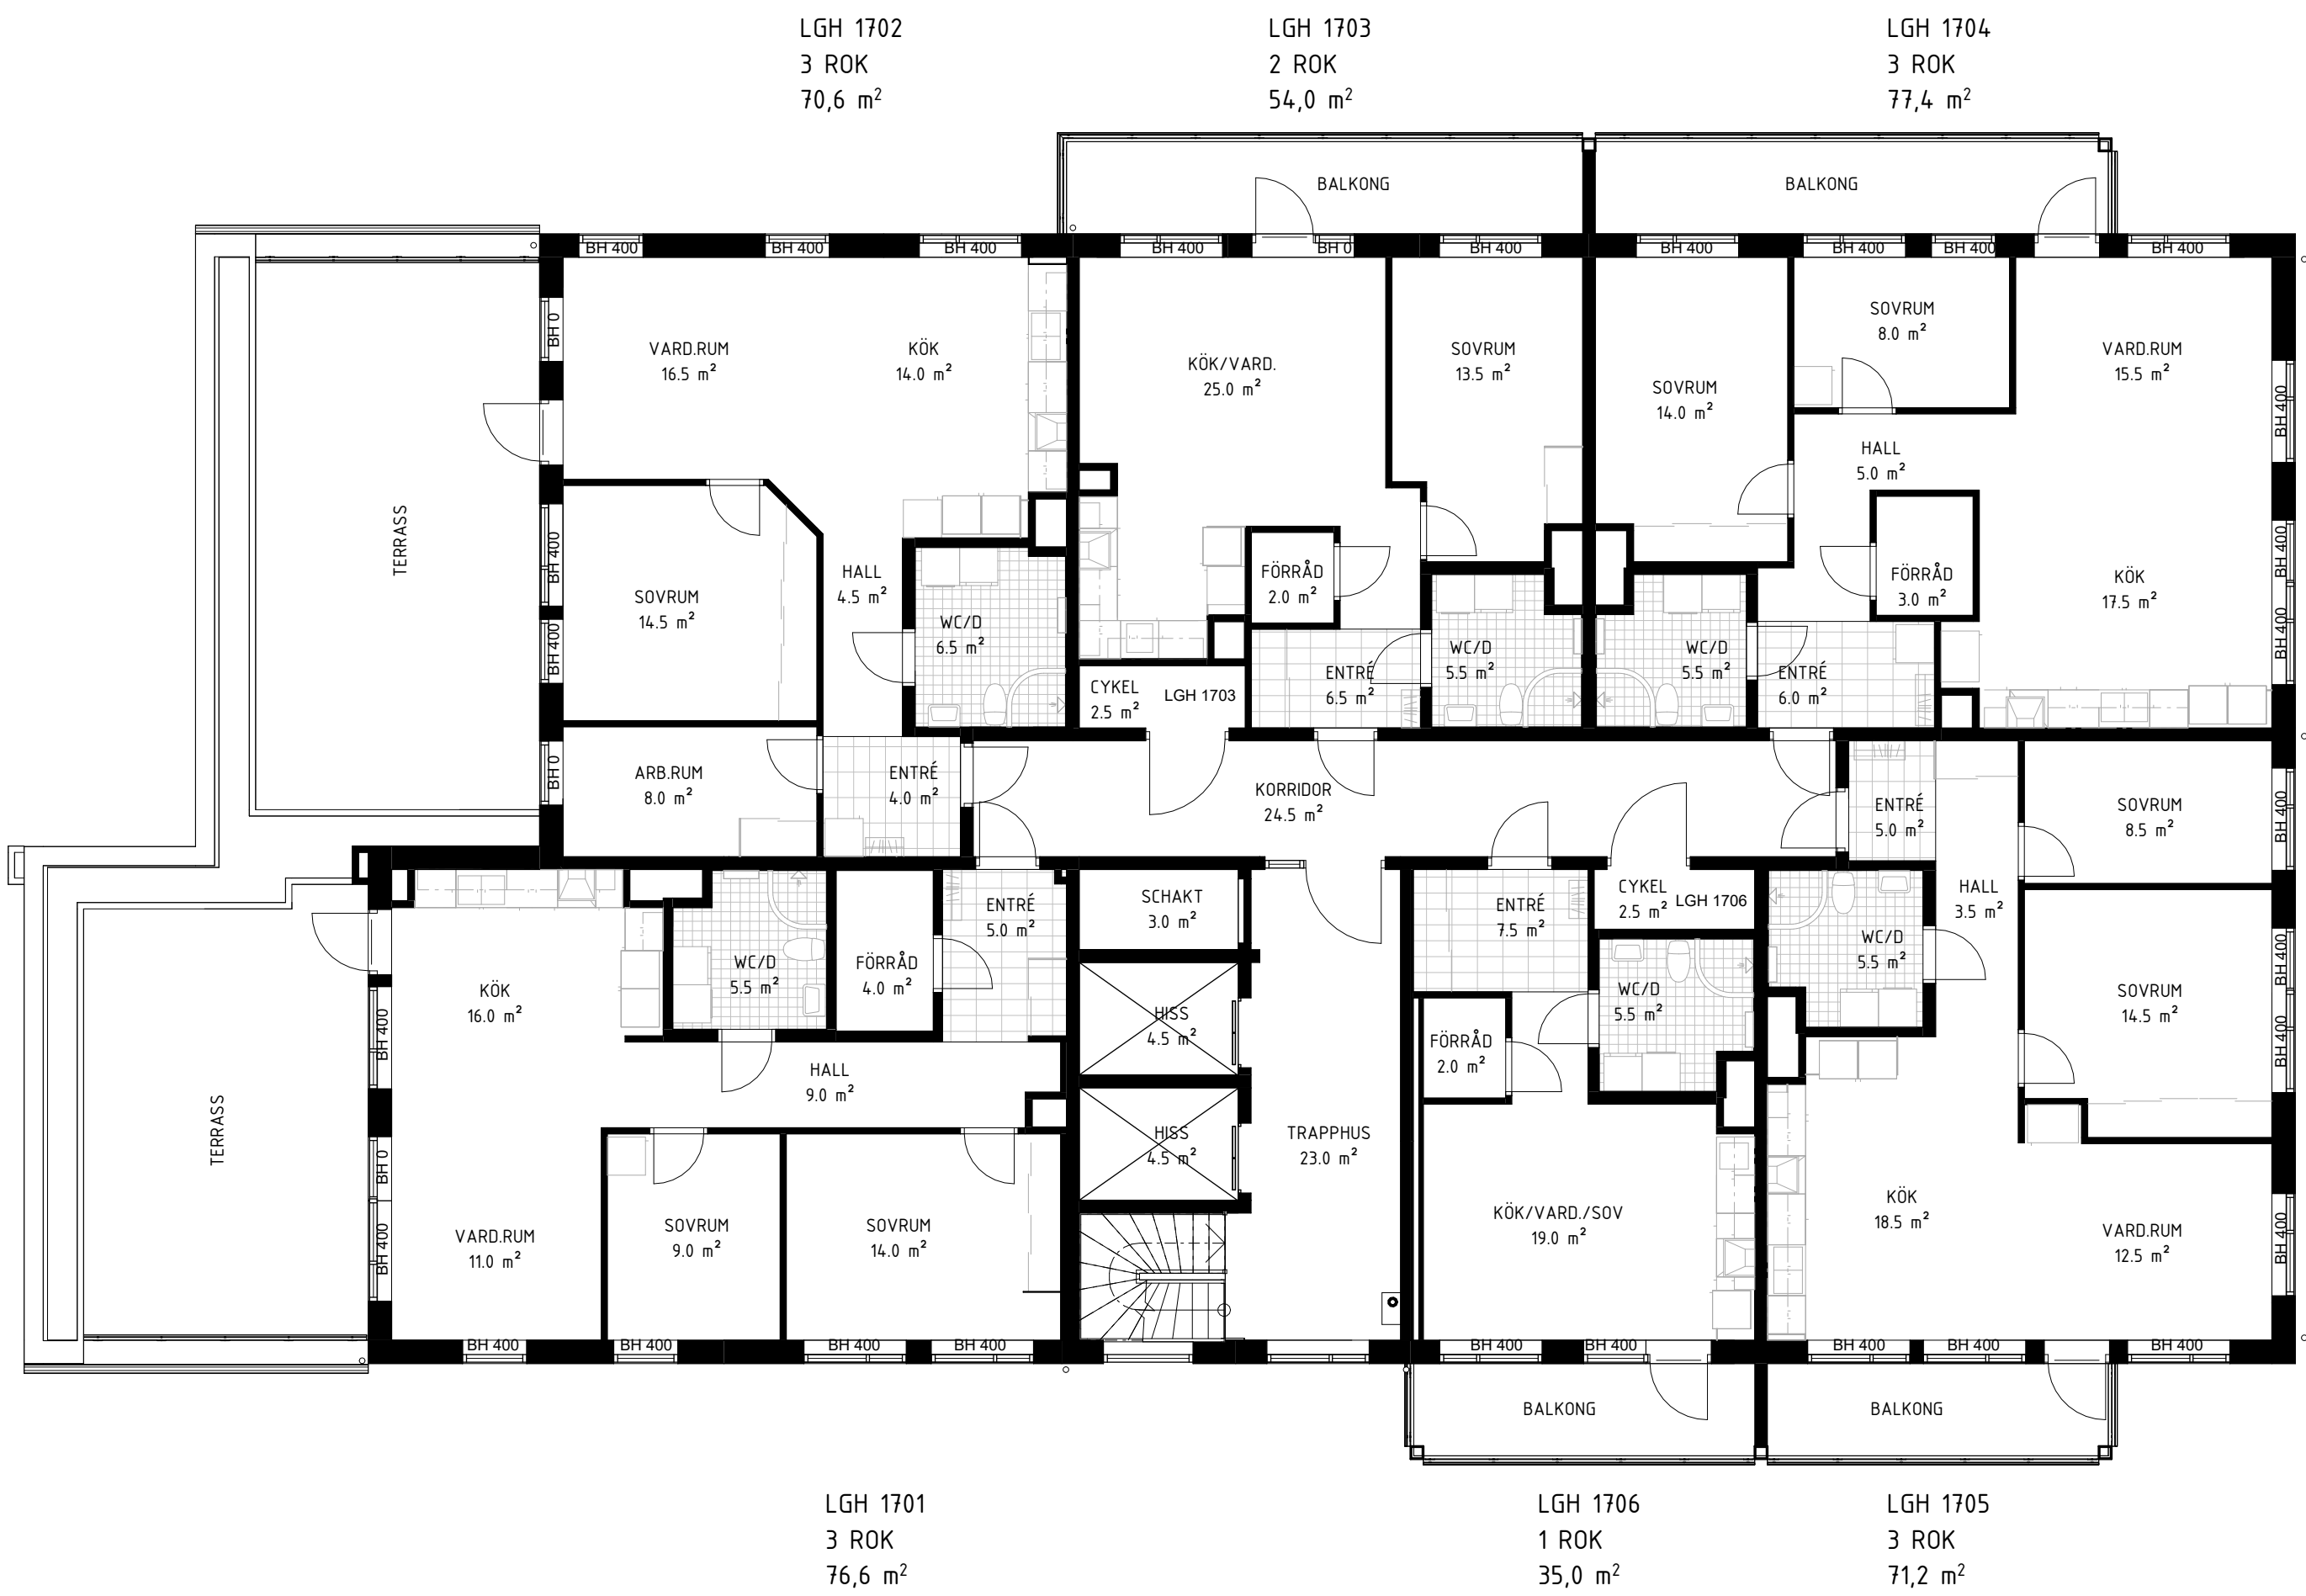



BET	ANT	ÄNDRINGEN AVSER	SIGN	DATUM
SANDRYGGEN 4				
A	1	K-Fastigheter		101 550 310 02 65
K				
E				
V				
L				
UPPDRAG NR		RITAD AV	HANDLAGGARE	
2025-10-01		L. ALMGREN		
DATUM		ANSVARIG		
NYBYGGNATION FLERBOSTADSHUS				
PLAN 17				
LUNDS KOMMUN				
SKALA	A1/A3	NUMMER	BET	
1:100/1:200		A-40-1-1170		

Plan 18
1 : 100

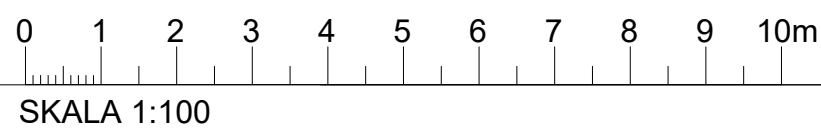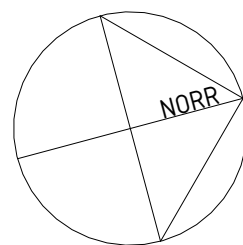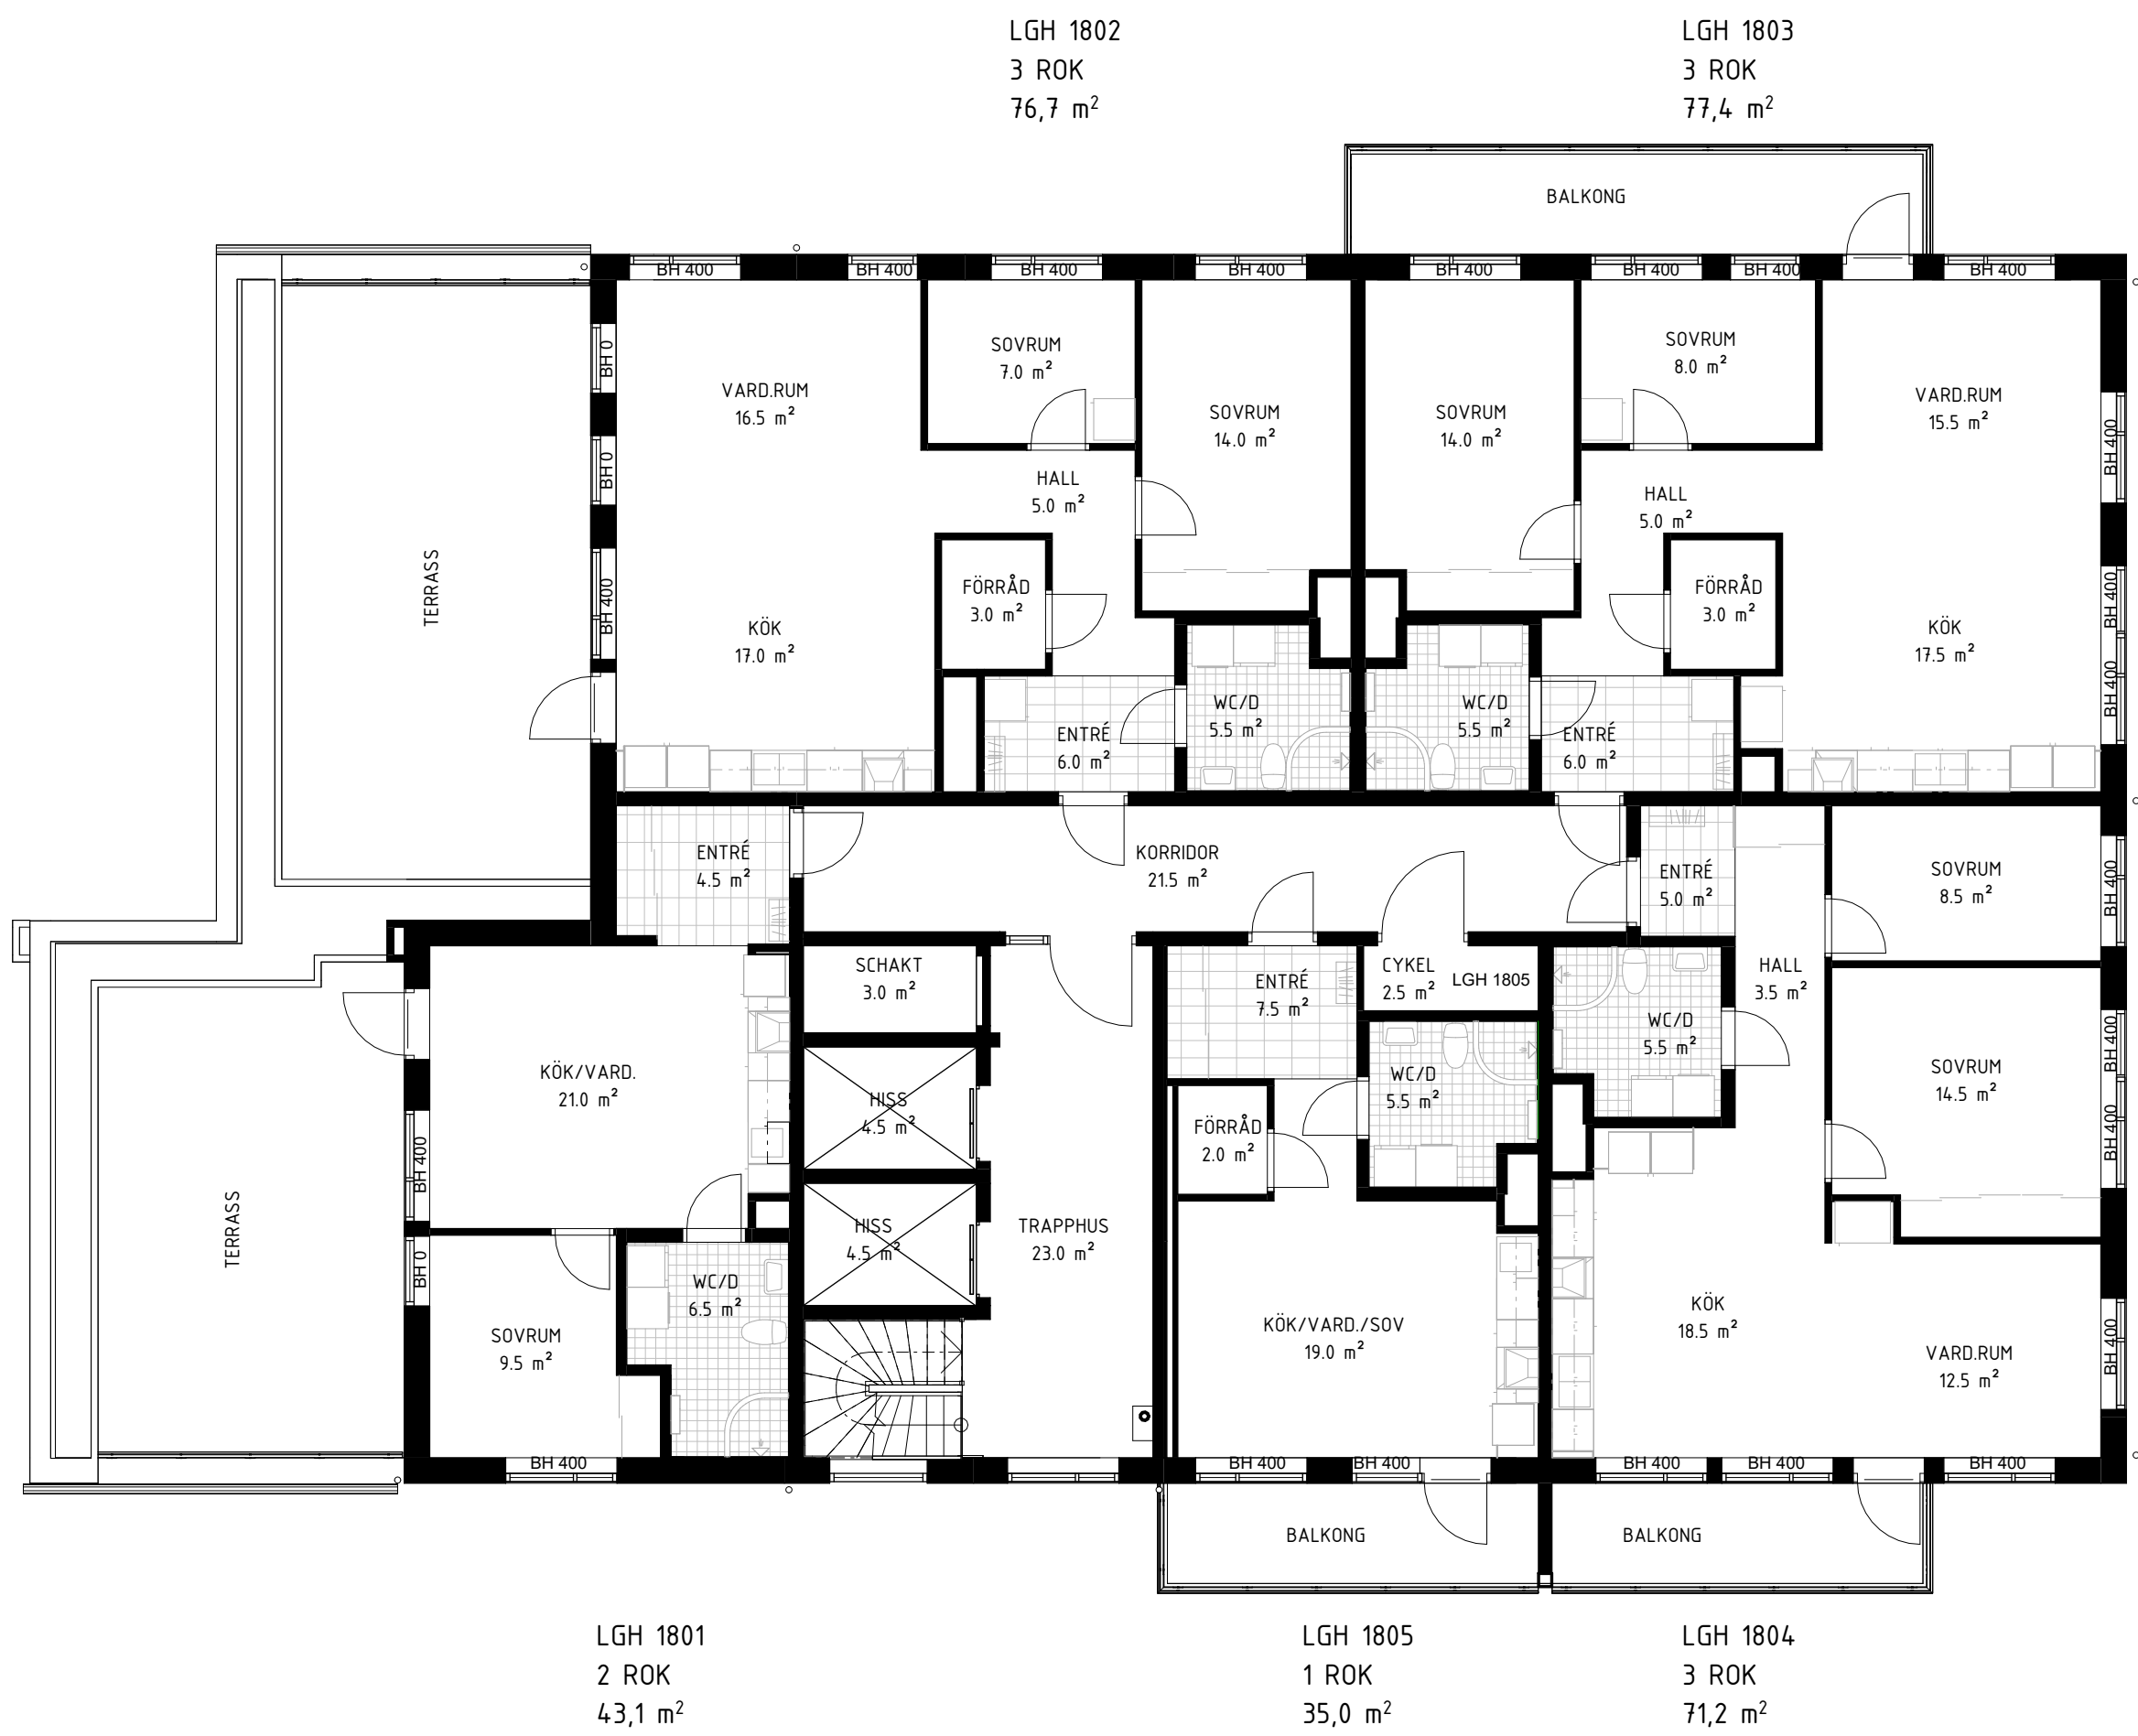


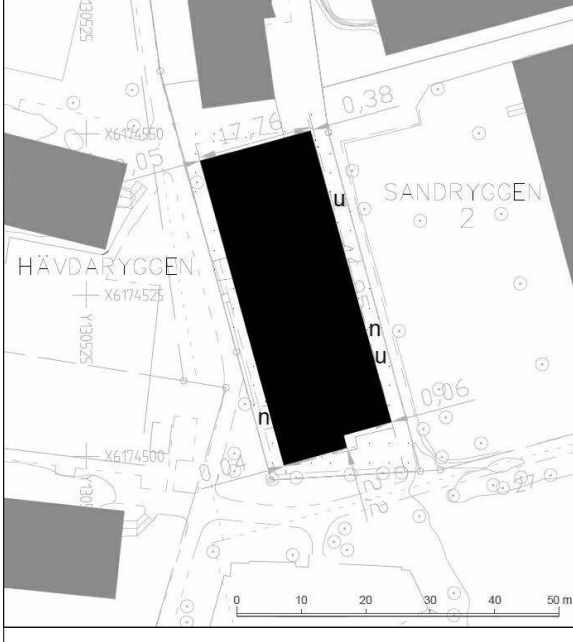BET	ANT	ÄNDRINGEN AVSER	SIGN	DATUM
SANDRYGGEN 4				
				
				
K				
E				
V				
L				
UPPDRAG NR		RITAD AV L. ALMGREN	HANDLAGGARE	
DATUM 2025-10-01		ANSVARIG		
NYBYGGNATION FLERBOSTADSHUS				
PLAN 18				
LUNDS KOMMUN				
SKALA A1/A3 1:100/1:200		NUMMER A-40-1-1180		BET

Plan 19
1 : 100

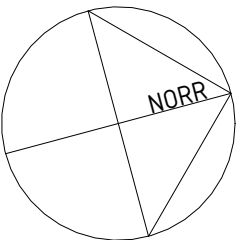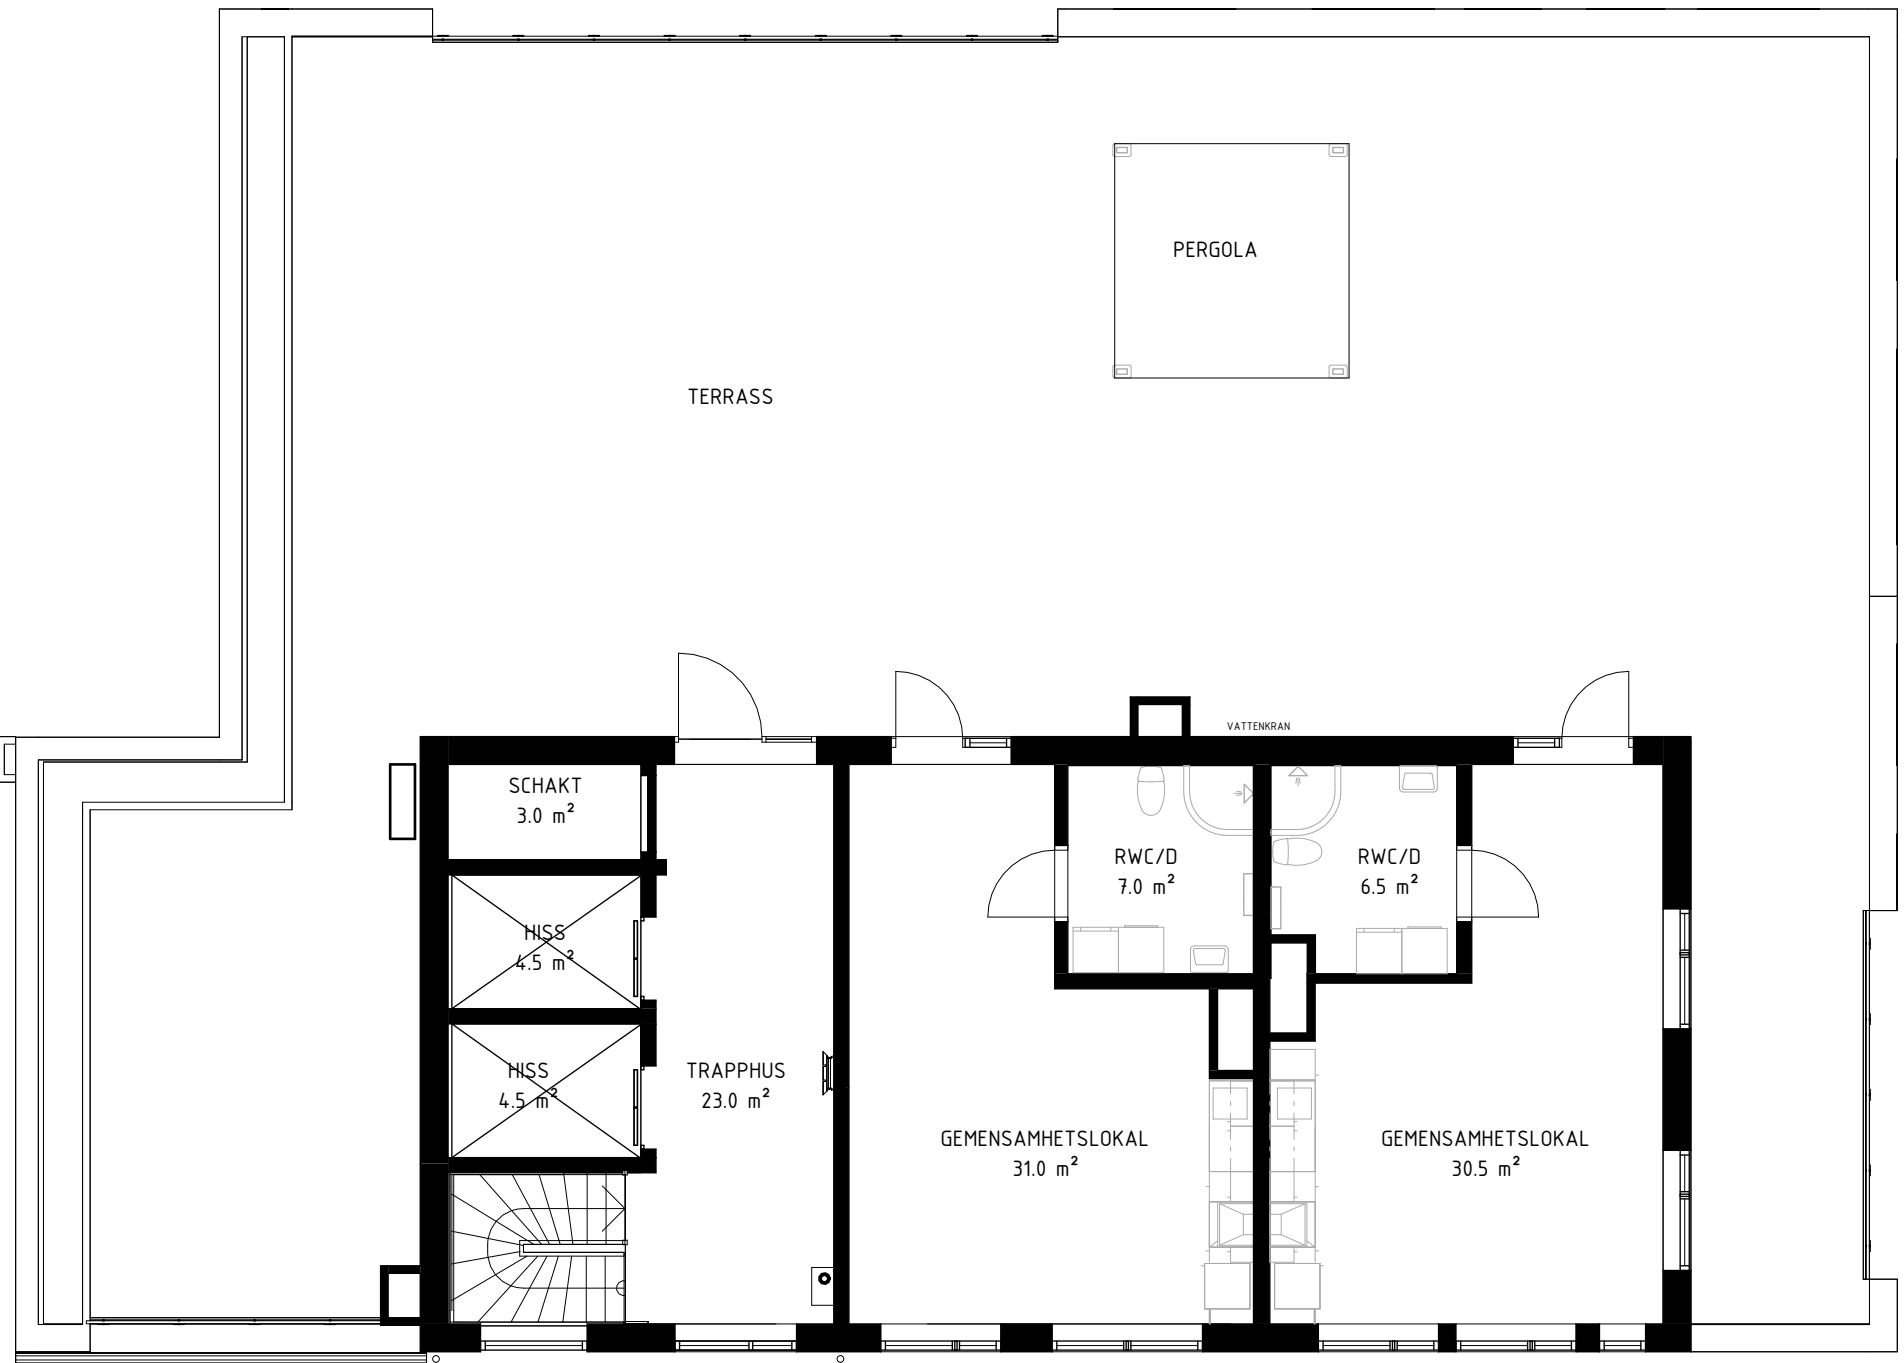

0 1 2 3 4 5 6 7 8 9 10m
SKALA 1:100

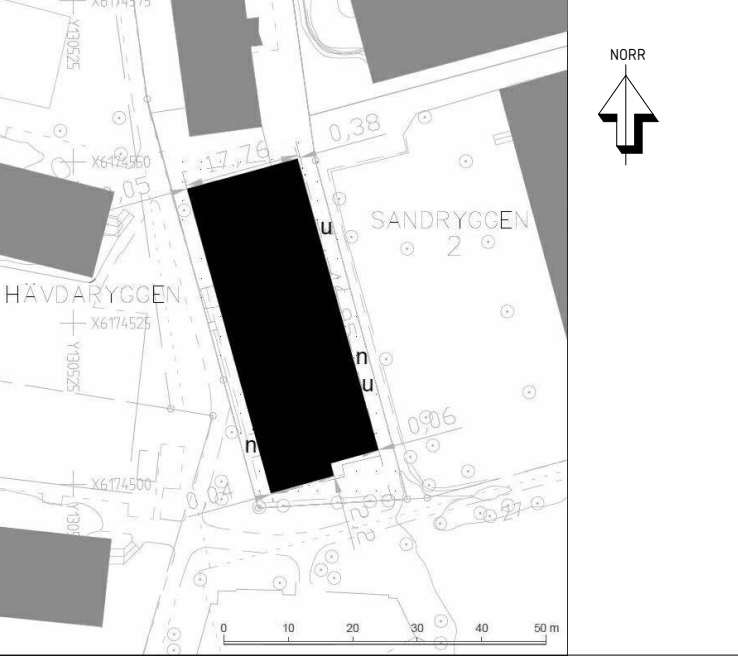BET	ANT	ÄNDRINGEN AVSER	SIGN	DATUM
SANDRYGGEN 4				
				
				
A	K-Fastigheter Bultjärps 7:211-1:1 Hissobolm		TEL 030-330 02 65	
K				
E				
V				
L				
UPPDRAG NR		RITAD AV L. ALMGREN	HANDLAGGARE	
DATUM 2025-10-01		ANSVARIG		
NYBYGGNATION FLERBOSTADSHUS PLAN 19				
LUNDS KOMMUN				
SKALA A1/A3 1:100/1:200		NUMMER A-40-1-1190		BET