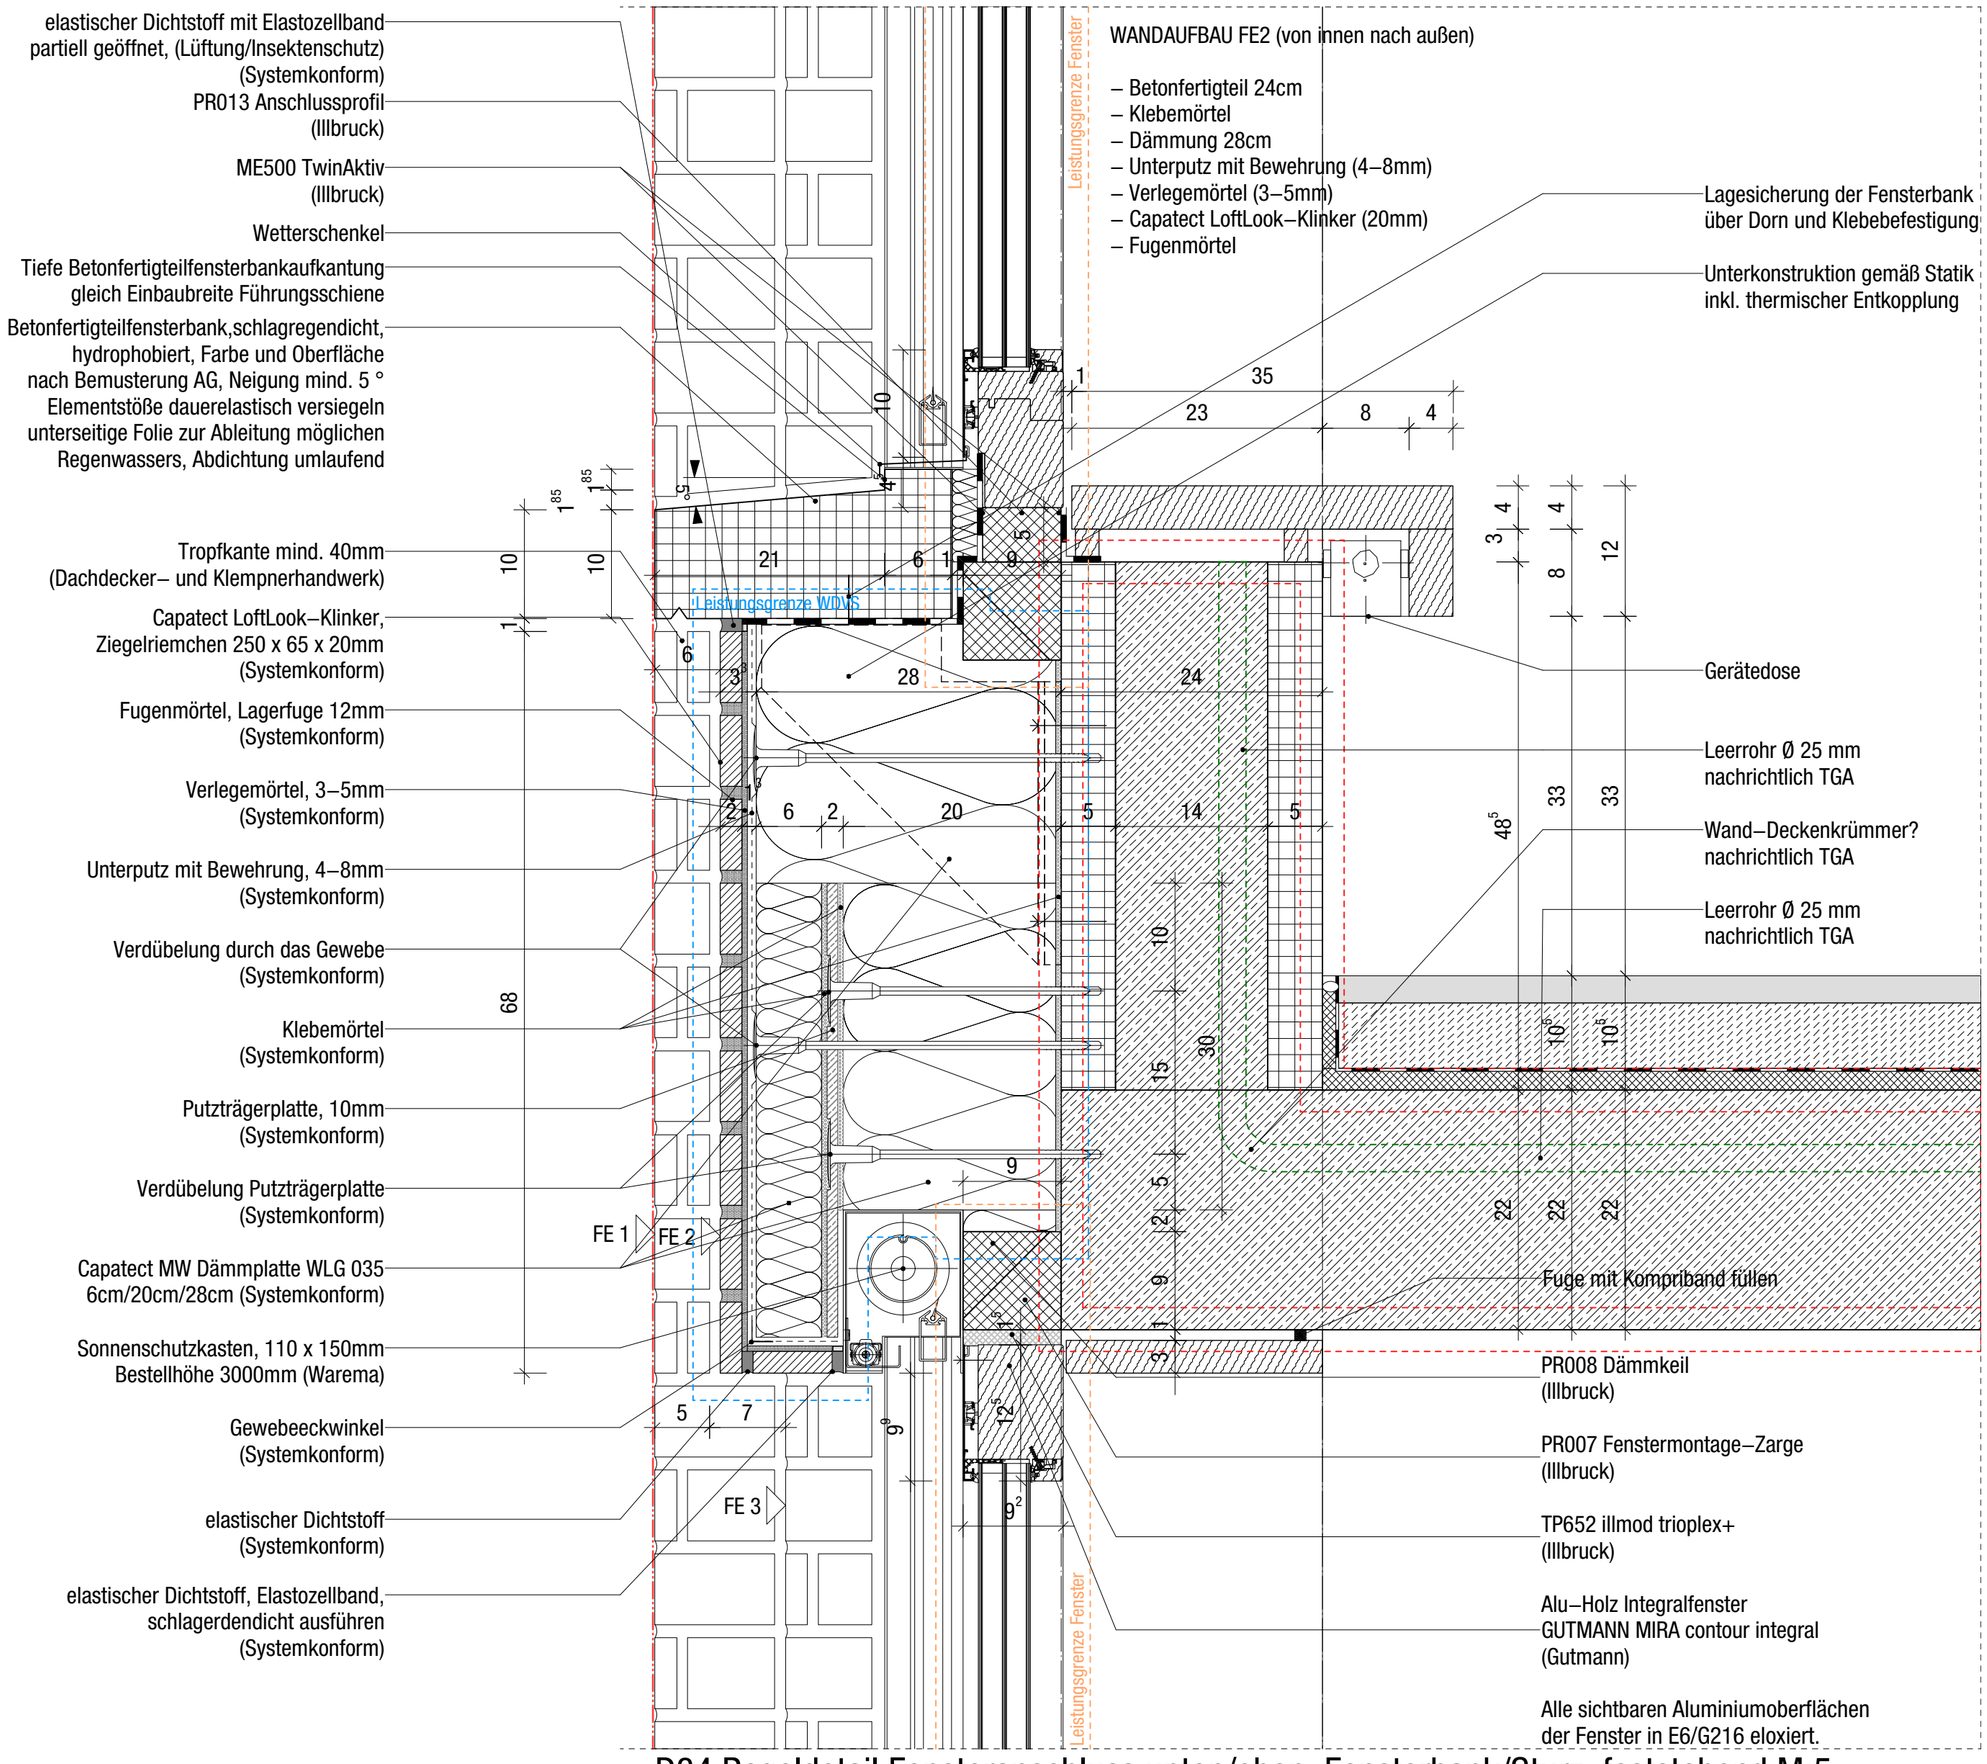

D34 Regeldetail Fensteranschluss unten/oben, Fensterbank/Sturz, feststehend M:5