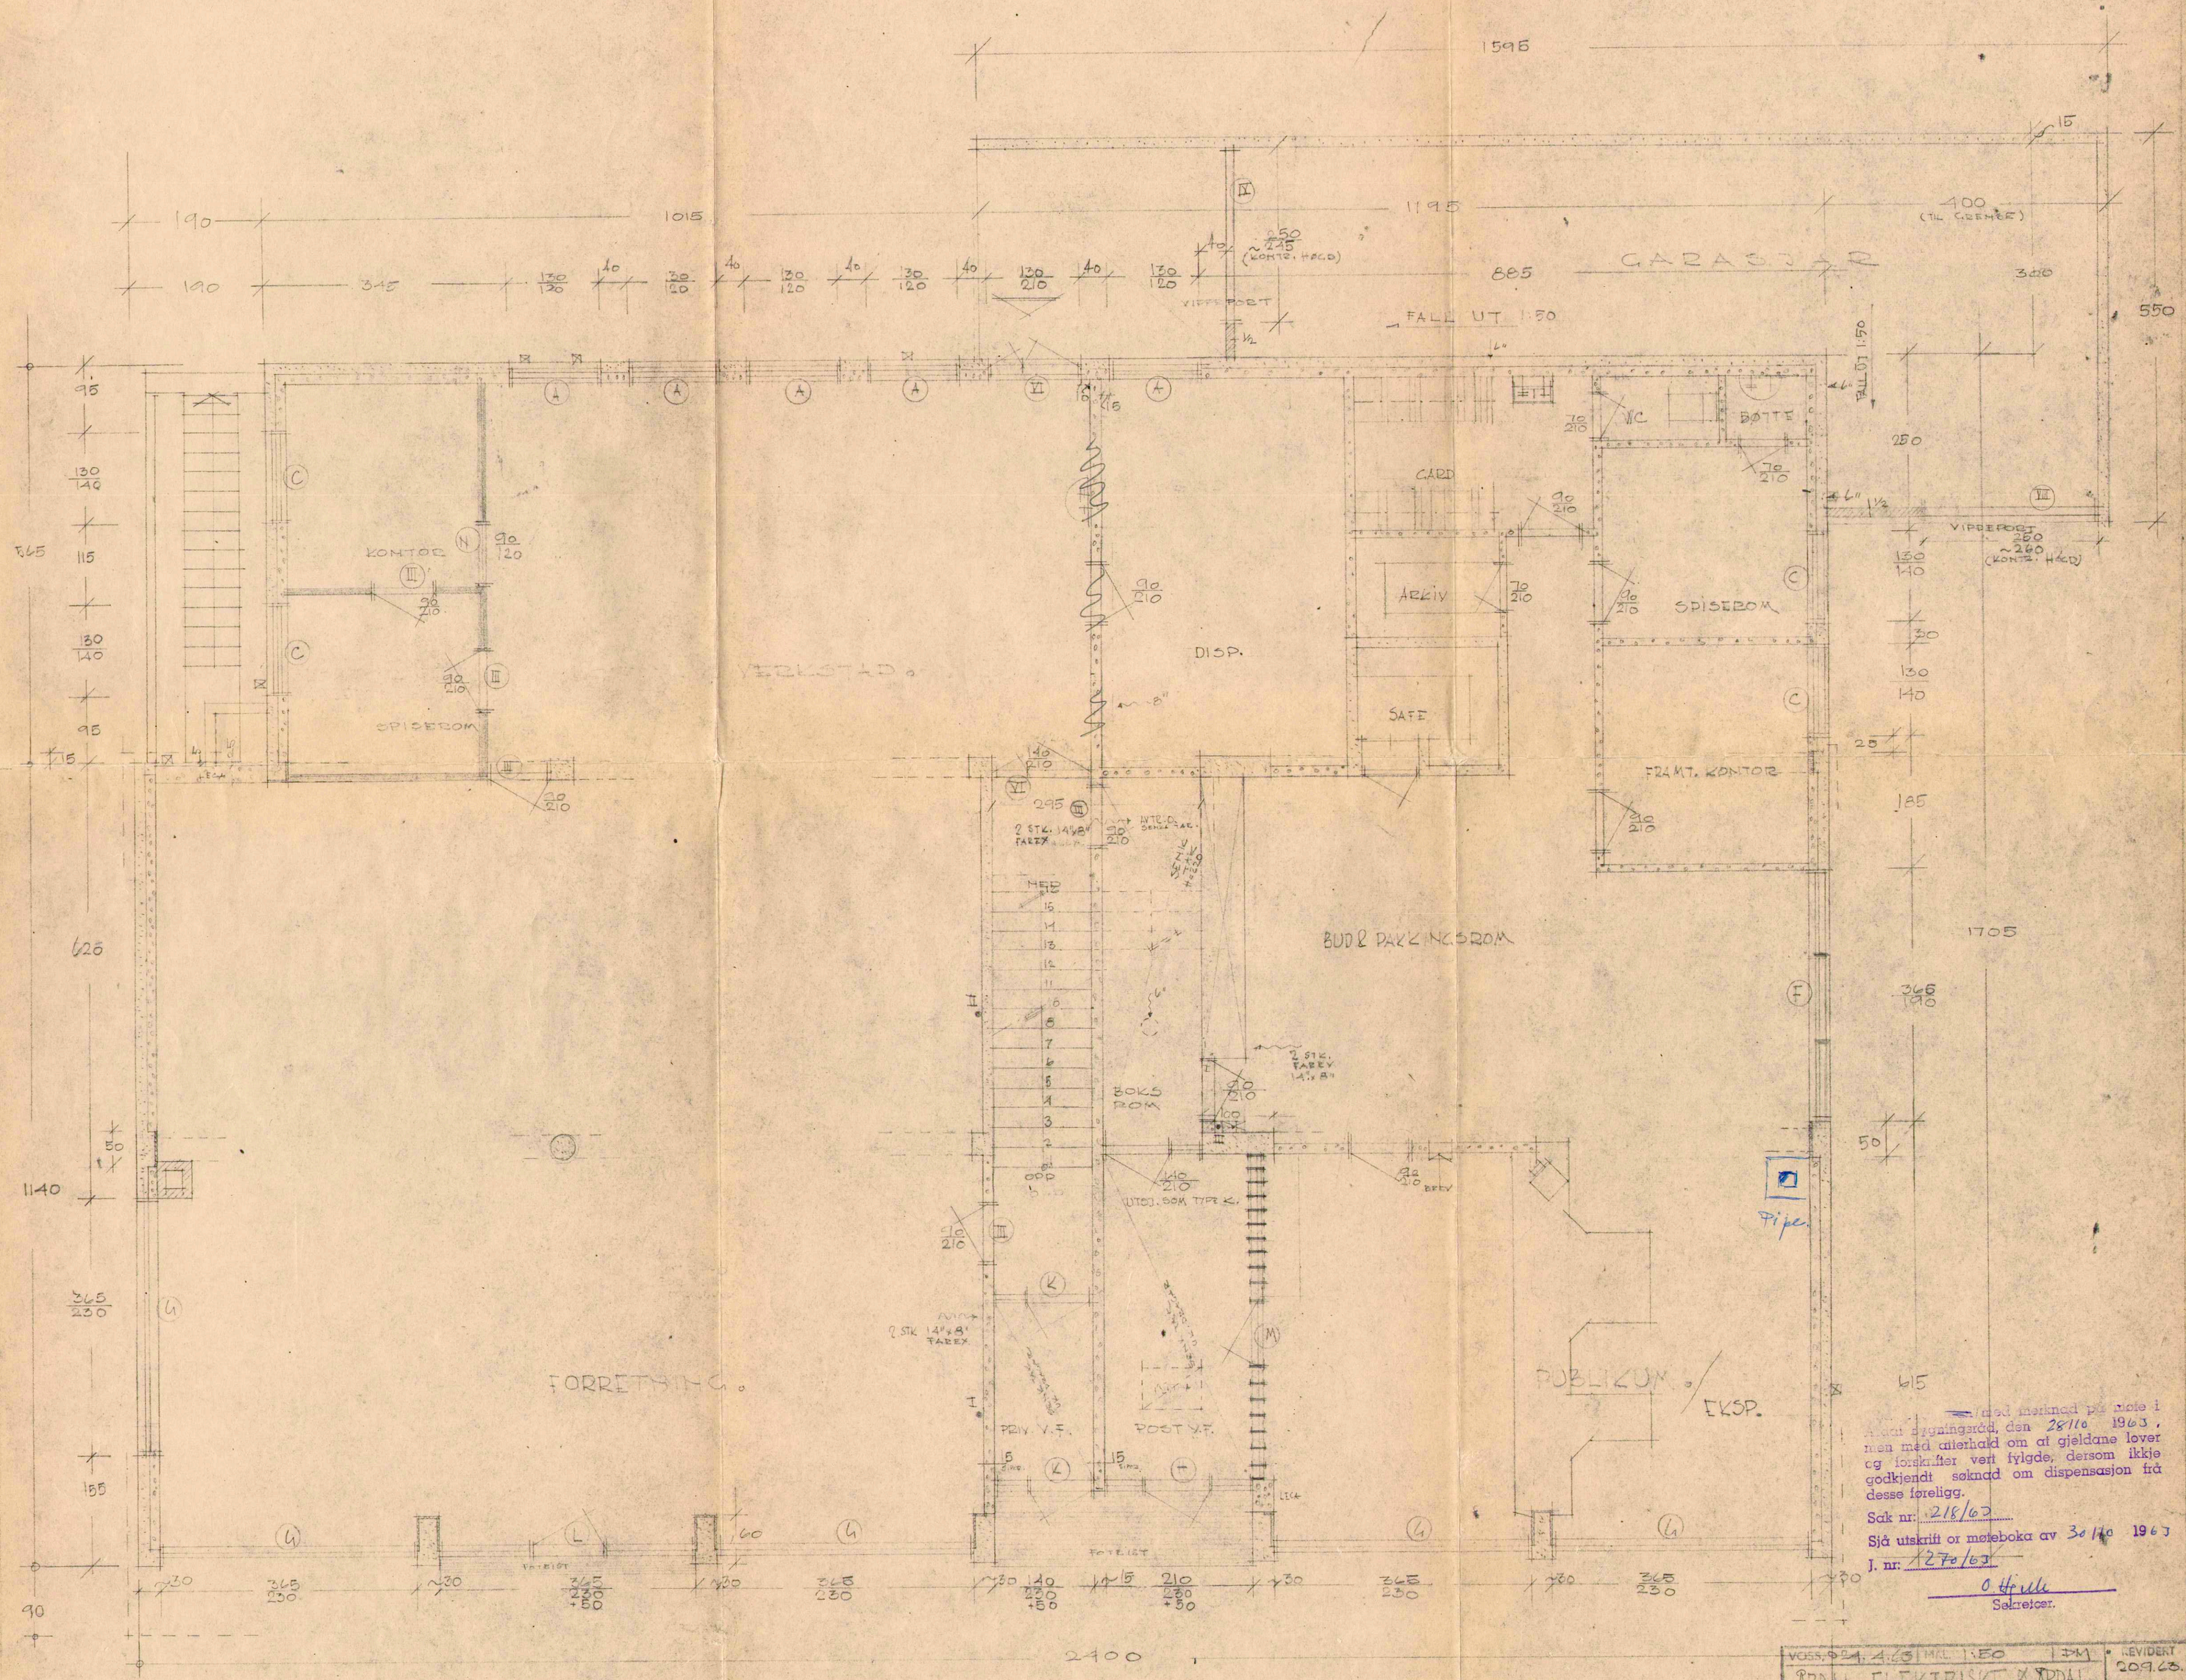

1. HØGD.

Godkjent med merknad på møte i Ardal bygningsråd, den 28/10 1963, men med uttrykk om at gjeldande lover og forskrifter vert fylgde, dersom ikkje godkjendt søknad om dispensasjon frå desse føreligg.

Sak nr: 218/63

Sjå utskrift av møteboka av 30/10 1963

J. nr: 1270/63

O. Hule
Sekretær.

VOSS, 9.4.63	MÅL 1:50	DM	REVIDERT 20.9.63.
ÅRDAL ELEKTRISKE, Ø. ÅRDAL NYBYGG			
PLAN 1. HØGD			
TVILDE & MOSSIGE ARKITEKTER M.N.A.L.		BL 2.	