



Godkjent idet en viser
 til vedl. følgeskriv
 av 11/12 1969
 Florø bygningsråd
 11/12 1969
 P. Lunnarvik

Prosjekt: Enebolig Tegning nr.: 79-01 Målestokk: 1:50
 Tegning vedr.: Plan Bergen, den 4/11-69
 Arkitekt: Knut Willie Jacobsen
 Byggherre: Svanhild Heivik Oppdrag nr.: 79/69
 Byggested: _____ G. nr.: _____ B. nr.: _____
 Rettelser: _____
 Leverandør: Herman Sunde

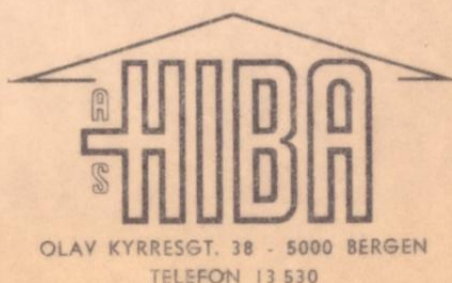


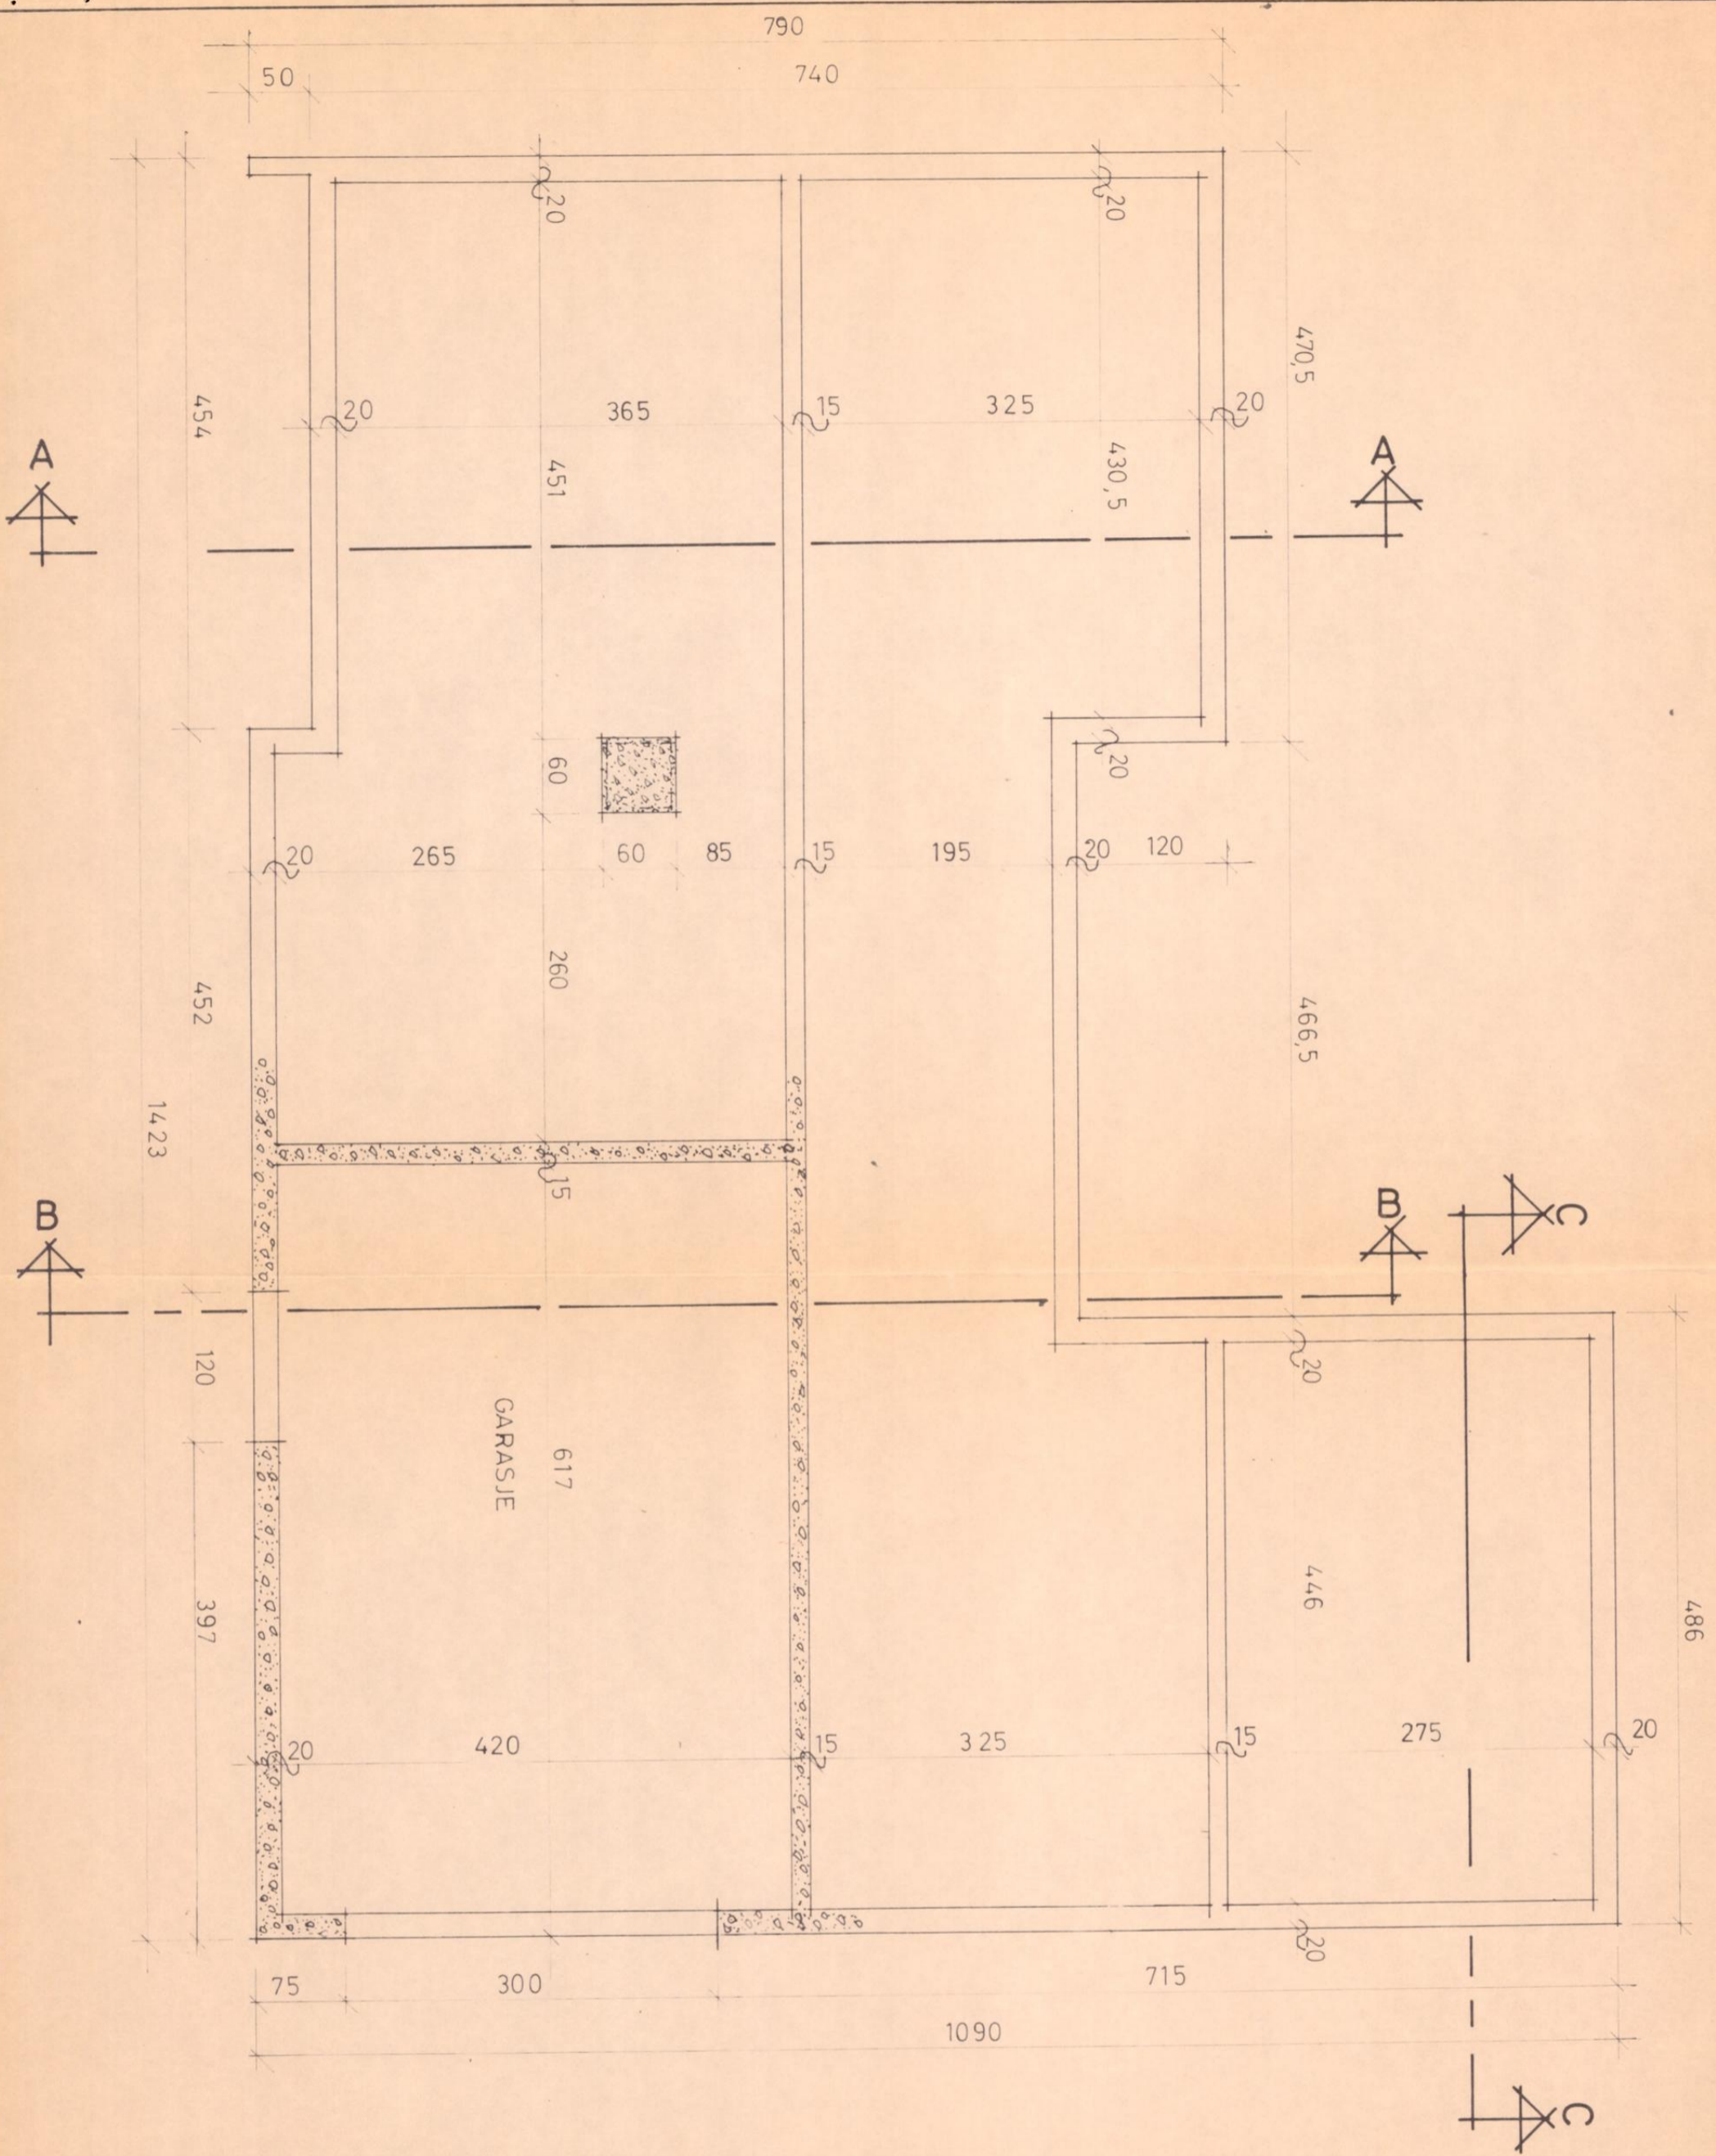


Godkjent idet en viser
 til vedl. følgeskriv
 av 11/12 1969
 Flore bygningsråd
 11/12 1969
J. Lunnarvik

Prosjekt: *Enebolig* Tegning nr.: *79-02* Målestokk: *1:50*
 Tegning vedr.: *Fundamentplan* Bergen, den *10/11-69*
 Arkitekt: *Knut Willie Jacobsen*
 Byggherre: *Svanhild Høivik* Oppdrag nr.: *79/69*
 Byggested: _____ G. nr.: _____ B. nr.: _____
 Rettelser: _____
 Leverandør: *Herman Sunde*


OLAV KYRRESGT. 38 - 5000 BERGEN
 TELEFON 13 530

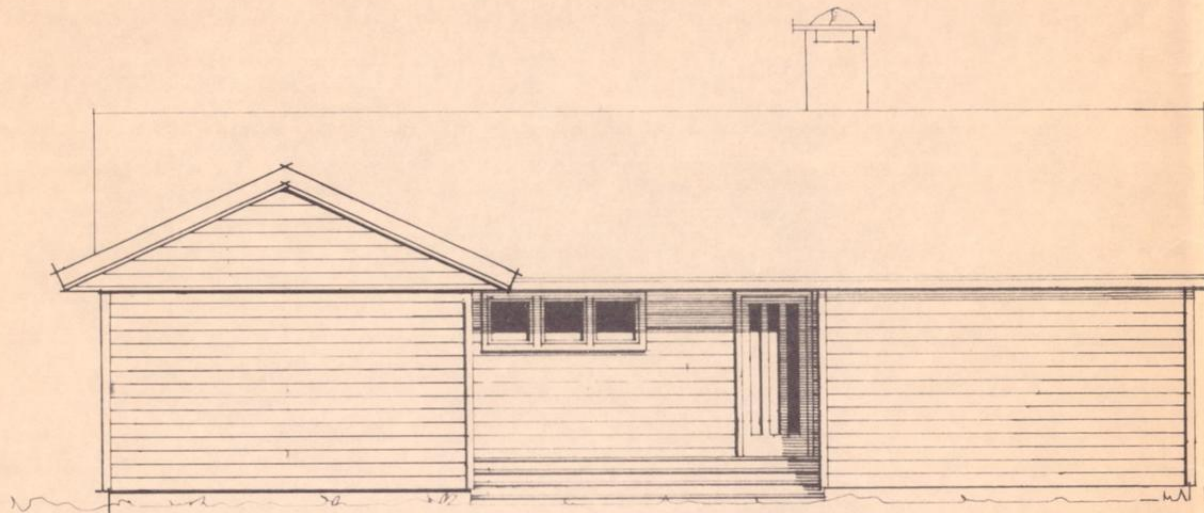


FASADE MOT VEST

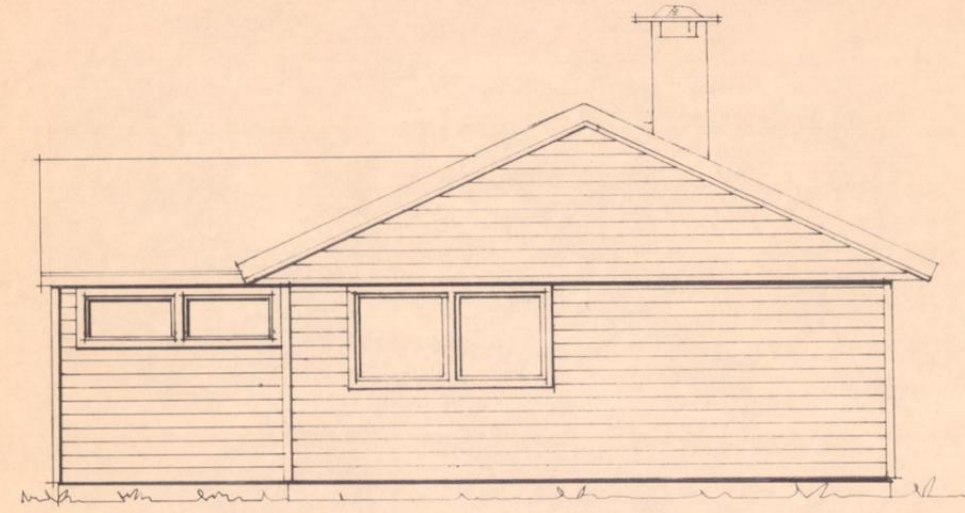

FASADE MOT SYD

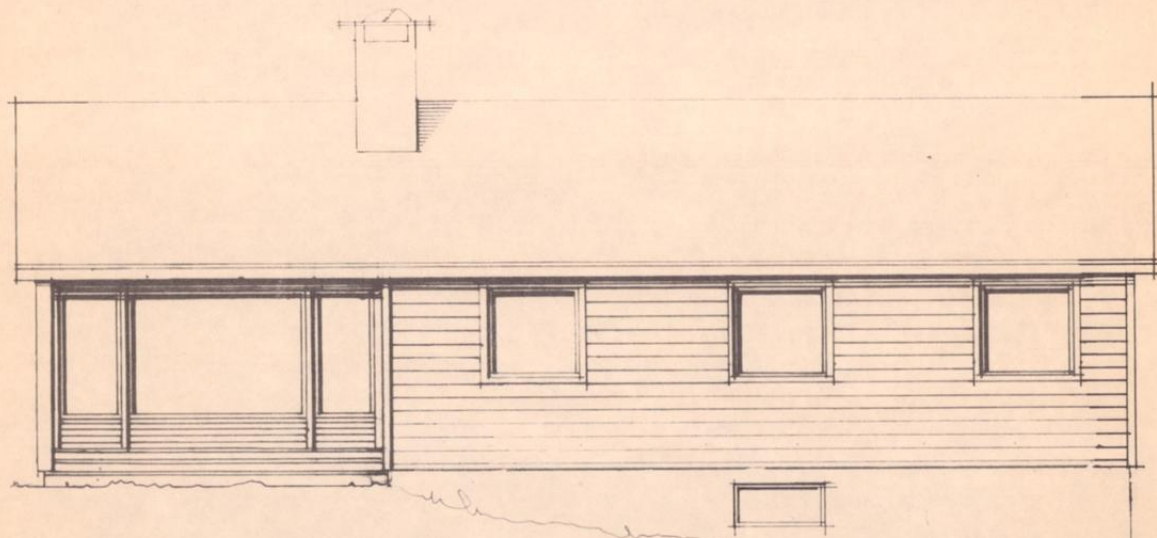

FASADE MOT ØST

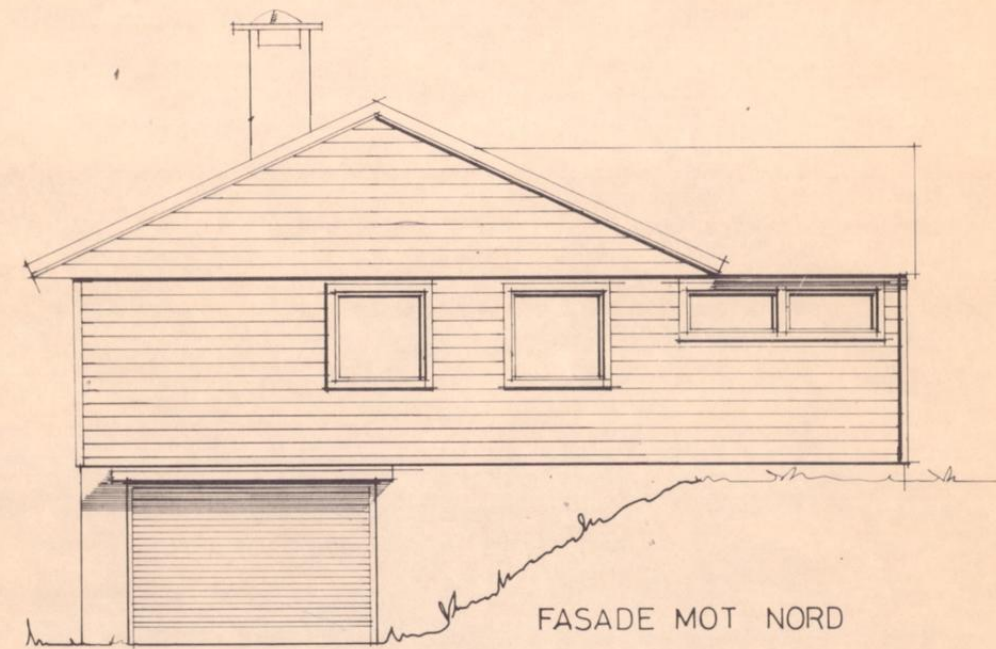

FASADE MOT NORD

Godkjent idet en viser
til vedl. følgeskriv
av 11/12 1969
Florø bygningsråd
11/12 1969

S. Lunnarvik

Prosjekt: Enebolig Tegning nr.: 79-04 Målestokk: 1:100
 Tegning vedr.: Fasader Bergen, den 23/9-69
 Arkitekt: Knut Willis Jacobsen
 Byggherre: Svanhild Heivik Oppdrag nr.: 79/69
 Byggested: _____ G. nr.: _____ B. nr.: _____
 Rettelser: _____
 Leverandør: Herman Sunde

OLAV KYRRESGT. 38 - 5000 BERGEN
TELEFON 13 530