
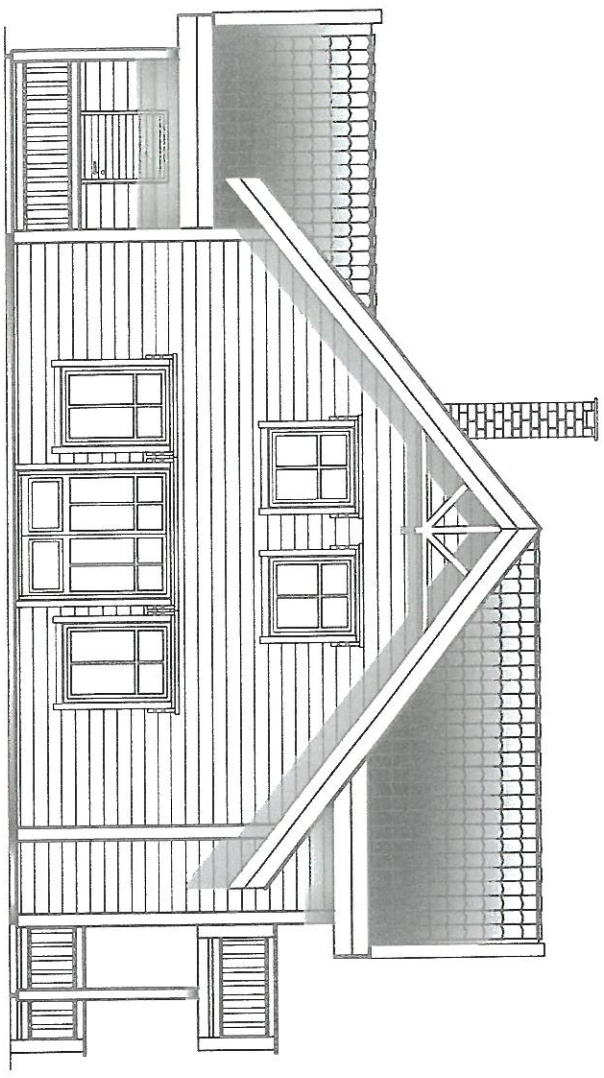


ARKIVKODE	TE	U. KAD
SAKSBH.	PROJ	DAG
OPITTE		

( 4. CS. 26.1

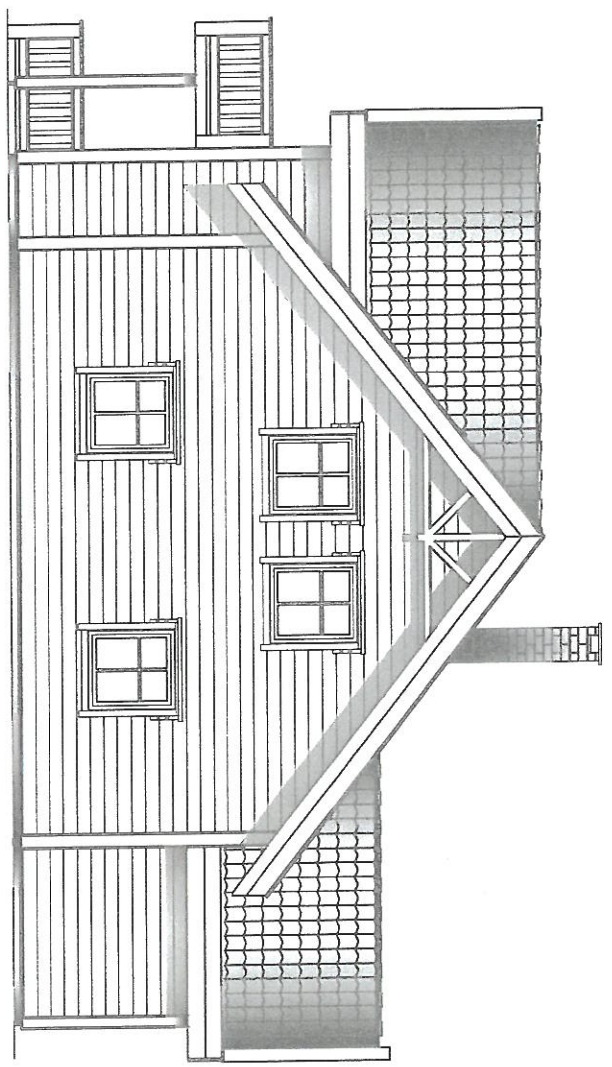


*Solbjørn, 04.05.07*

**FJALER KOMMUNE**  
Teknisk kontor

*Edvin Solberg*

Tegning:	Fasader
Type nr:	Malm A5
Dato:	21.02.07
Rev.:	30.03.07
Byggherre:	Martha Sørland Ove Joar Solheim
BA.:	
BRA.:	
Grunnfl.:	
Prosjektnr.:	248
Tegningsnr.:	50 A5
Målestokk:	1:100
Sign.:	ø.k
<p><b>NORSKE</b> <b>BOLIGHUS</b> 8905 Brønnøysund Kopiering eller ulovlig bruk av tegninger, modeller erstatningsvur.</p>	

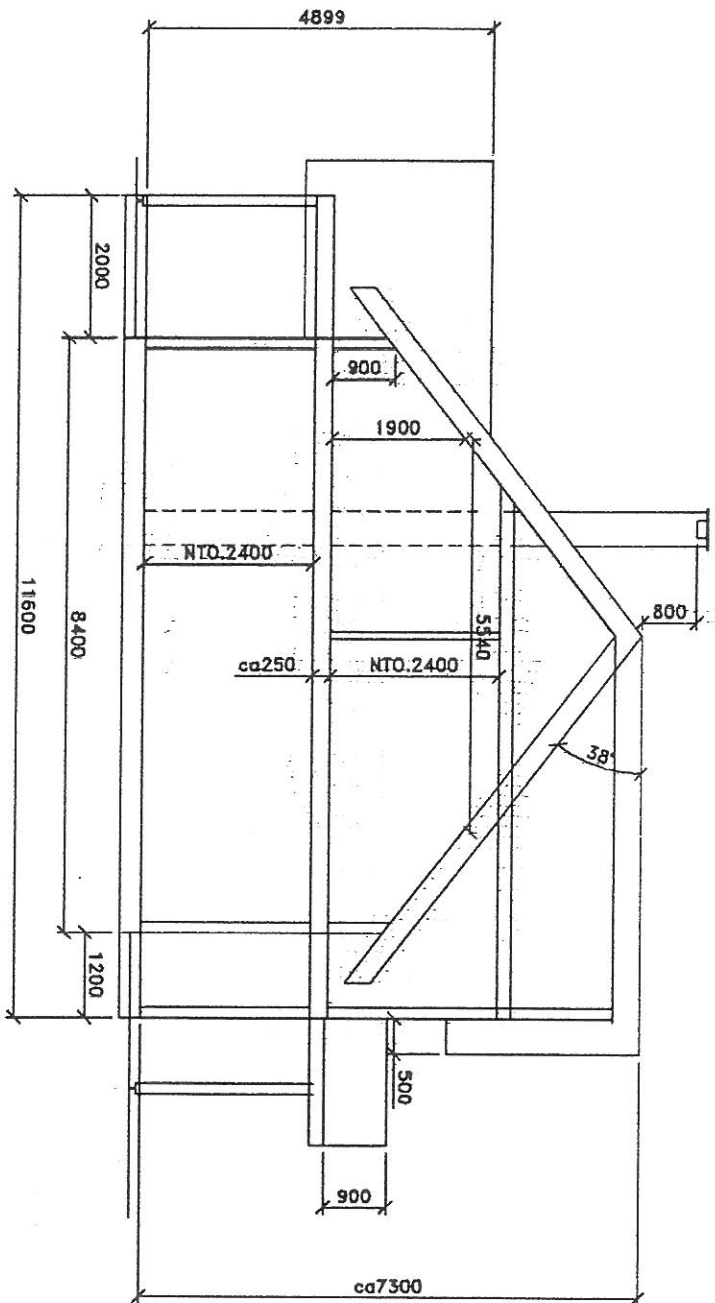

*Selvig, 02.05.07*

**FJALER KOMMUNE**  
Teknisk kontor

*Edvin Selvig*

Tegning: Snitt

Type nr:

Molm  
A5

Dato: 21.02.07

Rev.:

Byggherre:

Marita Sørlund  
Øve Jaar Solheim

BA.: 159.1m<sup>2</sup>

BRA.: 194.6m<sup>2</sup>

Grunnfl.:

Prosjektnr: 248


Tegningsnr: 50 A5

Målestokk: 1:100

Sign.: a.k

**NORSKE**  
**BOLIGHUS**

8905 Brønnøysund  
Kopiering eller ulovlig bruk av  
tegninger, modeller  
erstatningsansvar.

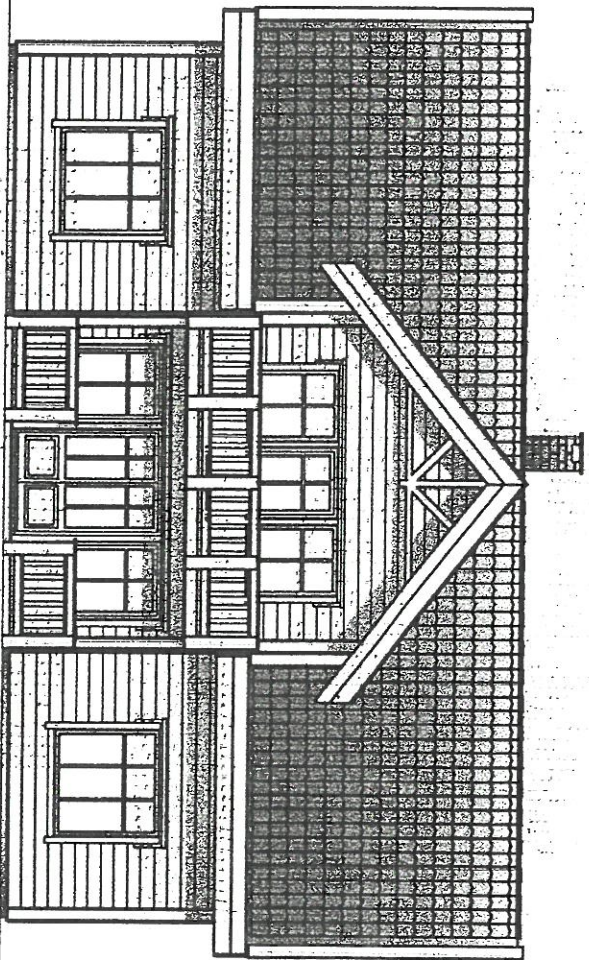

*Godkjent, 02.05.07*  
**FJALER KOMMUNE**  
 Teknisk kontor

*Edvin Solhus*

Tegning: Fasadier

Type nr:

Molm  
 AS

Dato: 21.02.07

Rev.:

Bygherre:

Marita Sørland  
 Ove Jøar Solheim

BA.:

BRA.:

Grunnfl.:

Prosjektnr: 248

Tegningsnr: 50 AS

Målestokk: 1:100

Sign.: e.k

**NORSKE**


**BOLIGHUS**

8905 Brønnøysund  
 Kopiering eller iverksett bruk av  
 tegninger, modeller  
 erstatningsansvar.

Geddyt, 02.05.07  
 FJALLER KOMMUNE  
 Teknisk kontor

*Edvin Solheim*

1. ETG BRA: 105.9m<sup>2</sup>  
 F=FASTKARMSVINDU

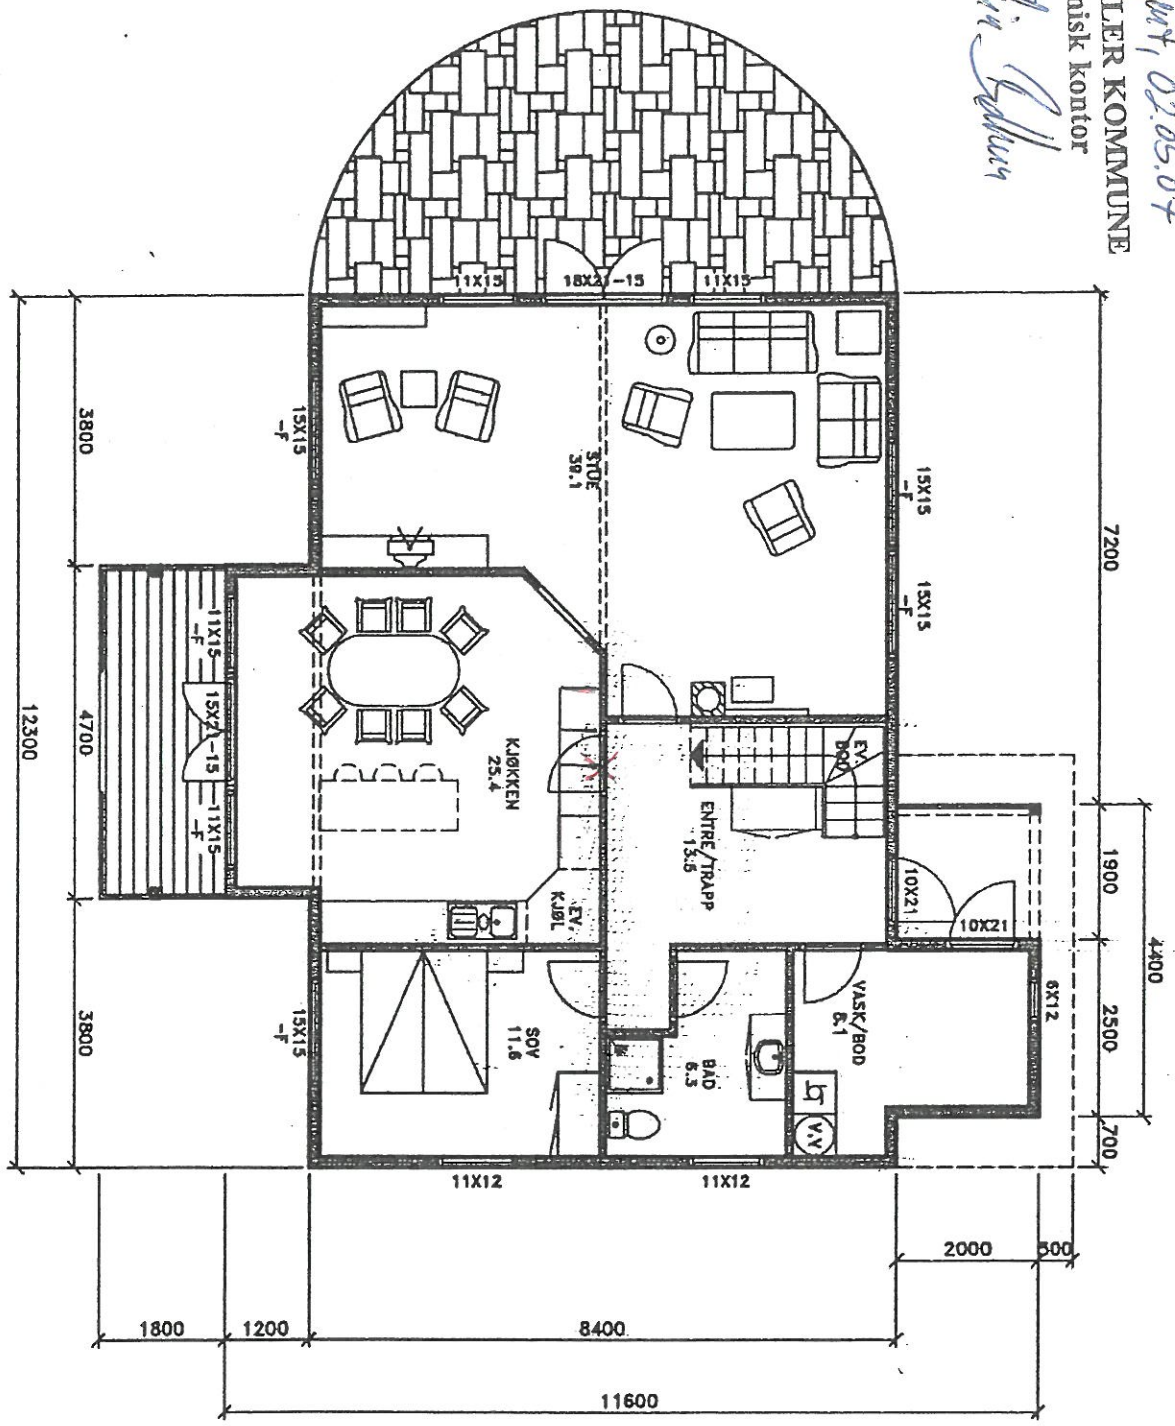

Tegning: Plan 1. Etasje

Type nr:

Malm  
A5

Dato: 21.02.07

Rev.:

Byggherre:

Martha Serland  
 Øve Jodr Solheim

BA.: 105.9m<sup>2</sup>

BRA.: 105.9m<sup>2</sup>

Grunnfl.: 113.9m<sup>2</sup>


Prosjektnr: 248

Tegningsnr: 50 A5

Målestokk: 1:100

Sign.: s.k

**NORSKE**  
**BOLIGHUS**  
 8905 Brønnøysund  
 Kjøpelig eller leiet bruk av  
 tegninger, modeller  
 og utvalgte dokumenter

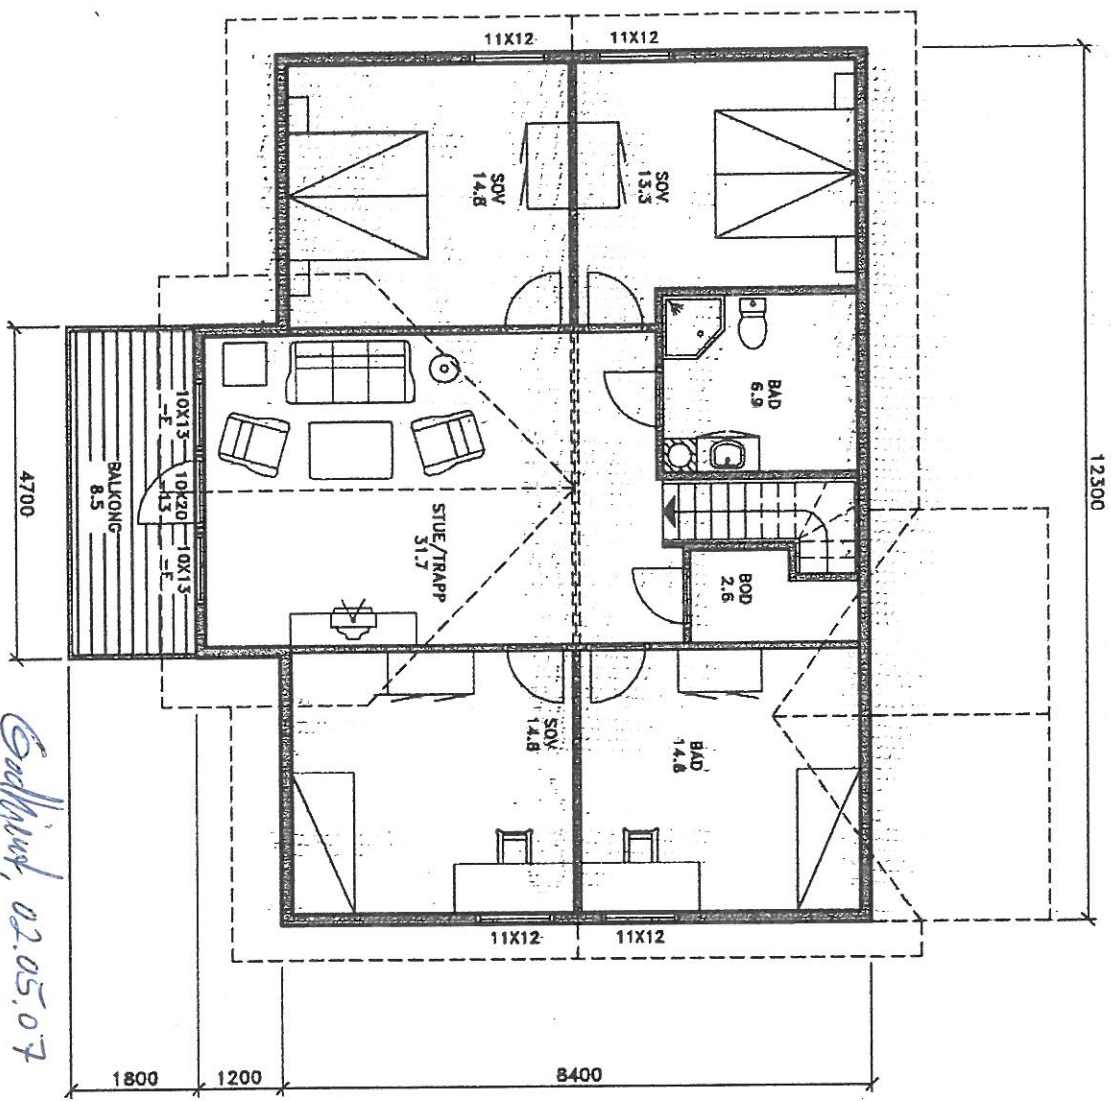

2. EITG BRA: 88.7 m<sup>2</sup>  
 F=FASTKARMSVINDU

*Godkjent, 02.05.07*  
 FJÅLER KOMMUNE  
 Teknisk kontor  
*Edvin Sæbø*

Tegning: Plan 2.Etasje

Type nr:

Malm  
 A5

Dato: 21.02.07

Rev.:

Byggherre:

Martha Sørlund  
 Øve Jøar Solheim

BA.: 53.2 m<sup>2</sup>

BRA.: 88.7 m<sup>2</sup>

Grunnfl.:


Prosjektnr: 248

Tegningsnr: 50 A5

Målestokk: 1:100

Sign.: ø.k

NORSKE  
 BOLIGHUS  
 8905 Brønnøysund  
 Kjøperhjelp eller utleiehjelp  
 Kjøperhjelp, medlems-  
 ordrebetjeningsservice

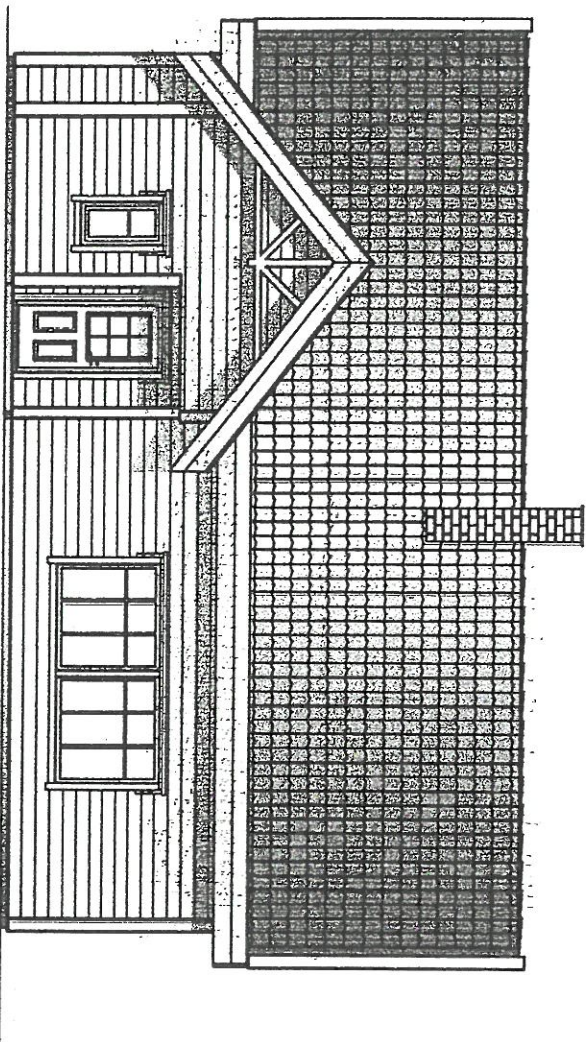

*Selvig, 02.05.07*  
FJÅVER KOMMUNE  
Teknisk kontor  
*Torstein Selvig*

Tegning: Fasader

Type nr:

Molm  
A5

Dato: 21.02.07

Rev.:

Byggherre:

Martha Sørland  
Ove Jørd Solheim

BA.:

BRA.:

Grunnfl.:

Prosjektnr: 248

Tegningsnr: 50 A5

Målestokk: 1:100

Sign.: a.k

NORSKE

BOLIGHUS

8905 Brønnøysund

Kopiering eller ulovlig bruk av  
tegninger, modeller,  
erstatningsvarer.