


BERGEN BRANNVESEN
07790 03.05.94
ARK.NR.

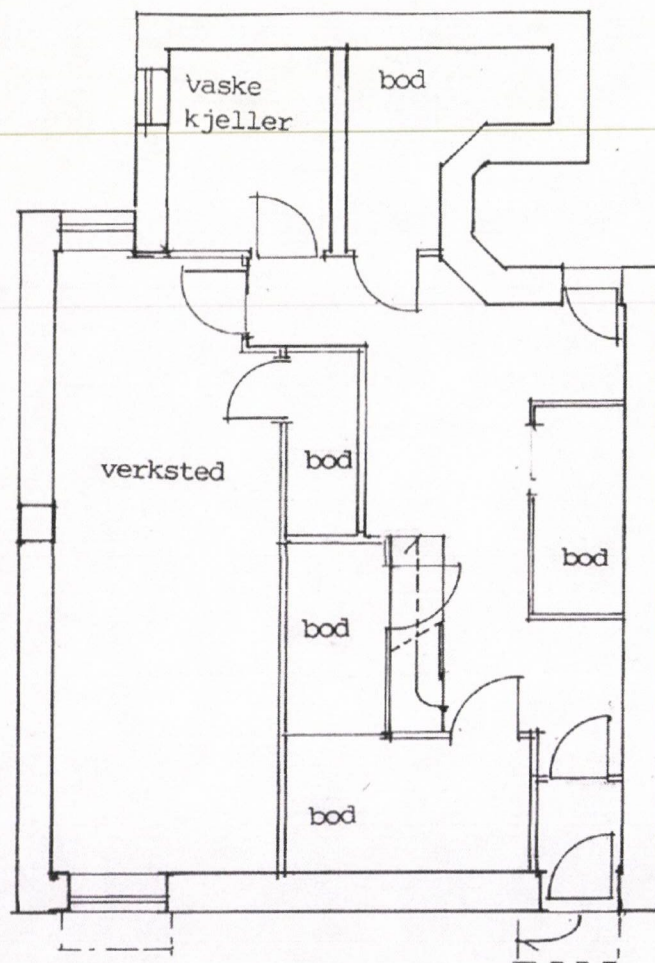

KOMM.AVD. BYUTVIKLING
Byggesaksavd.
0 8 APR. 1994
S.nr.: 941180

REHABILITERING
Baglergaten 8
Bergen


BYGGEMELDING
01.12.93

plan kjeller M 1:100

Siv.ark. Ragna Kvendset
Siv.ark. Kari Fosslund

FORTUNEN
arkitekter

BERGEN DRANNVESEN
07790 03.05.94
ARK.NR.

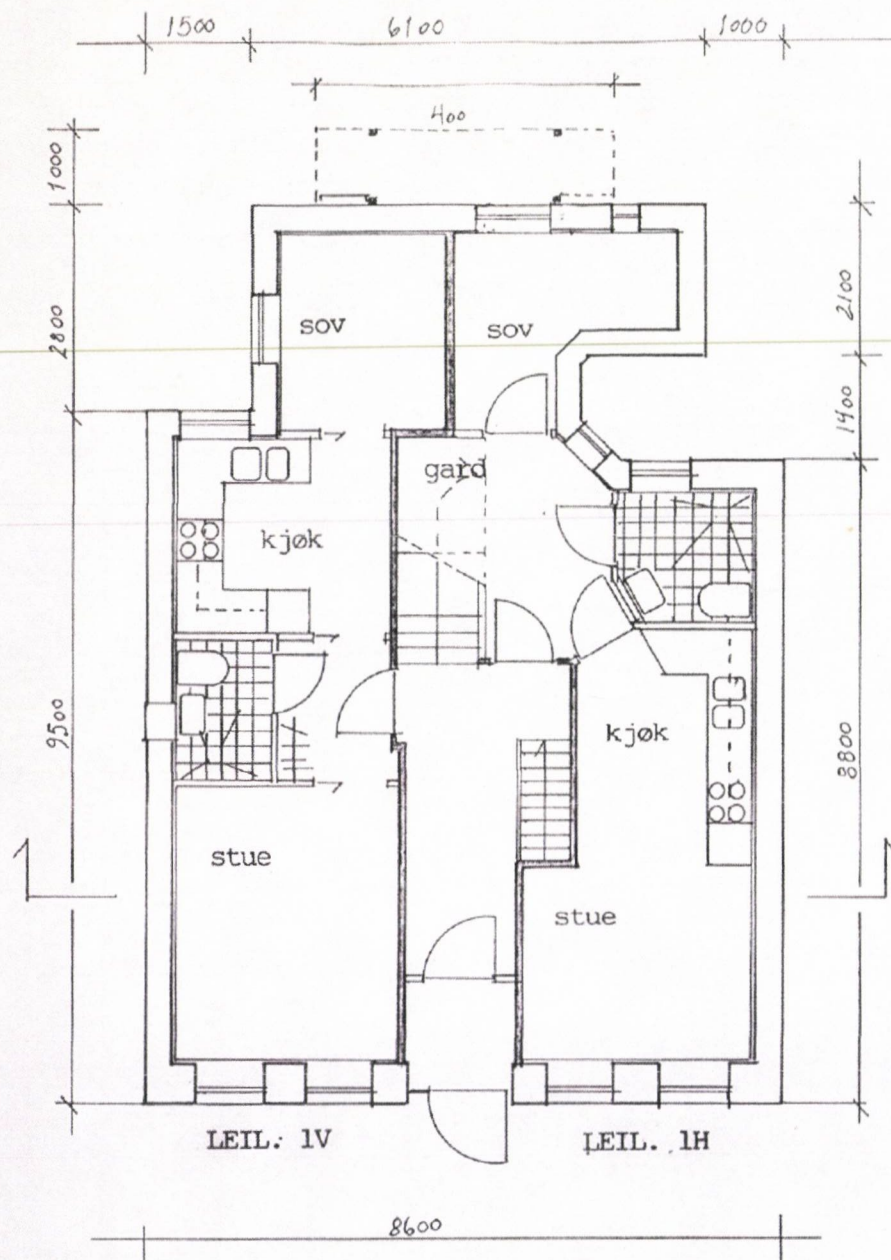

KOMM.AVD. BYUTVIKLING
Byggesaksavd.
0 8 APR. 1994
S.nr.: 941187

REHABILITERING
Baglergaten 8
Bergen


BYGGEMELDING
01.12.93

plan 1.etg M 1:100

Siv.ark. Ragna Kvendset
Siv.ark. Kari Fosslund

FORTUNEN
arkitekter

BERGEN BRANNVESEN
07790 03.05.94
ARK.NR.

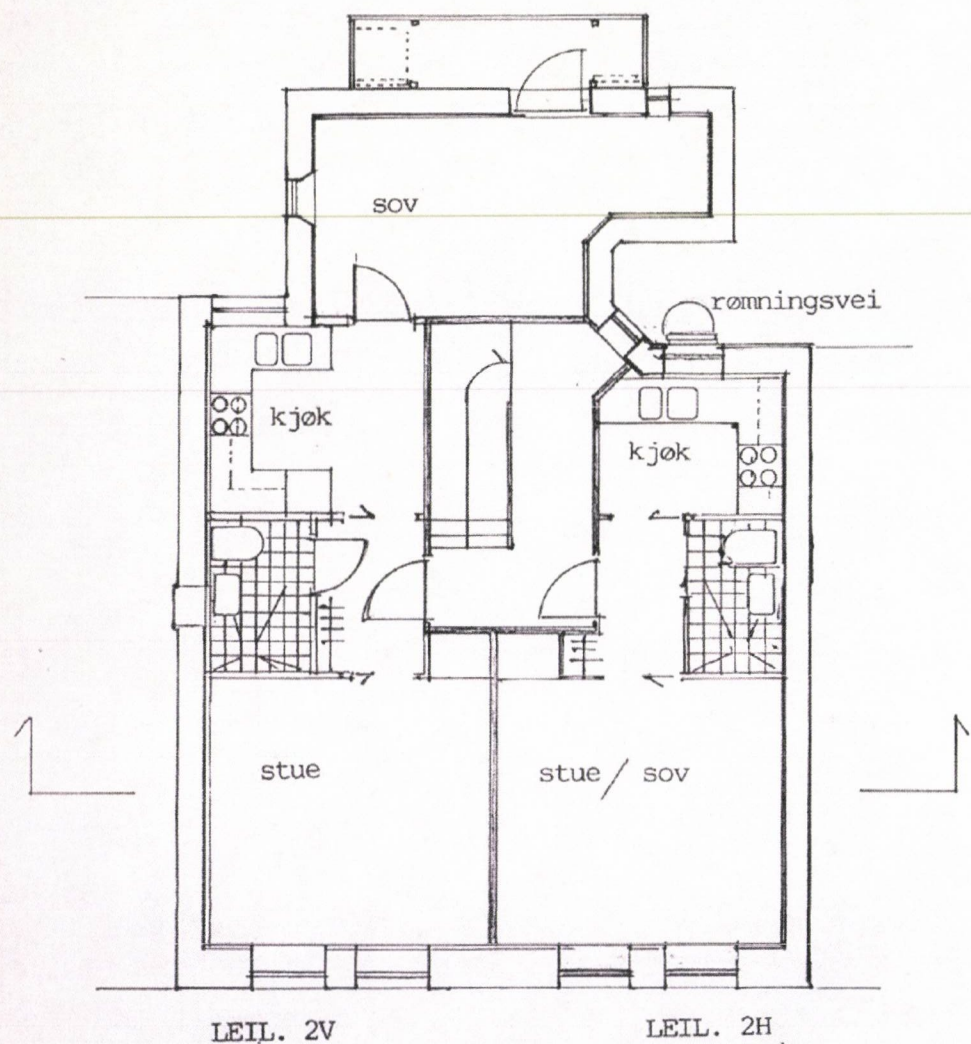


KOMM.AVD. BYUTVIKLING
Byggesaksavd.
08 APR. 1994
S.nr.: 94118

REHABILITERING
Baglergaten 8
Bergen

BYGGEMELDING . . . plan 2.etg M 1:100
01.12.93

Siv.ark. Ragna Kvendset
Siv.ark. Kari Fosslund

FORTUNEN
arkitekter

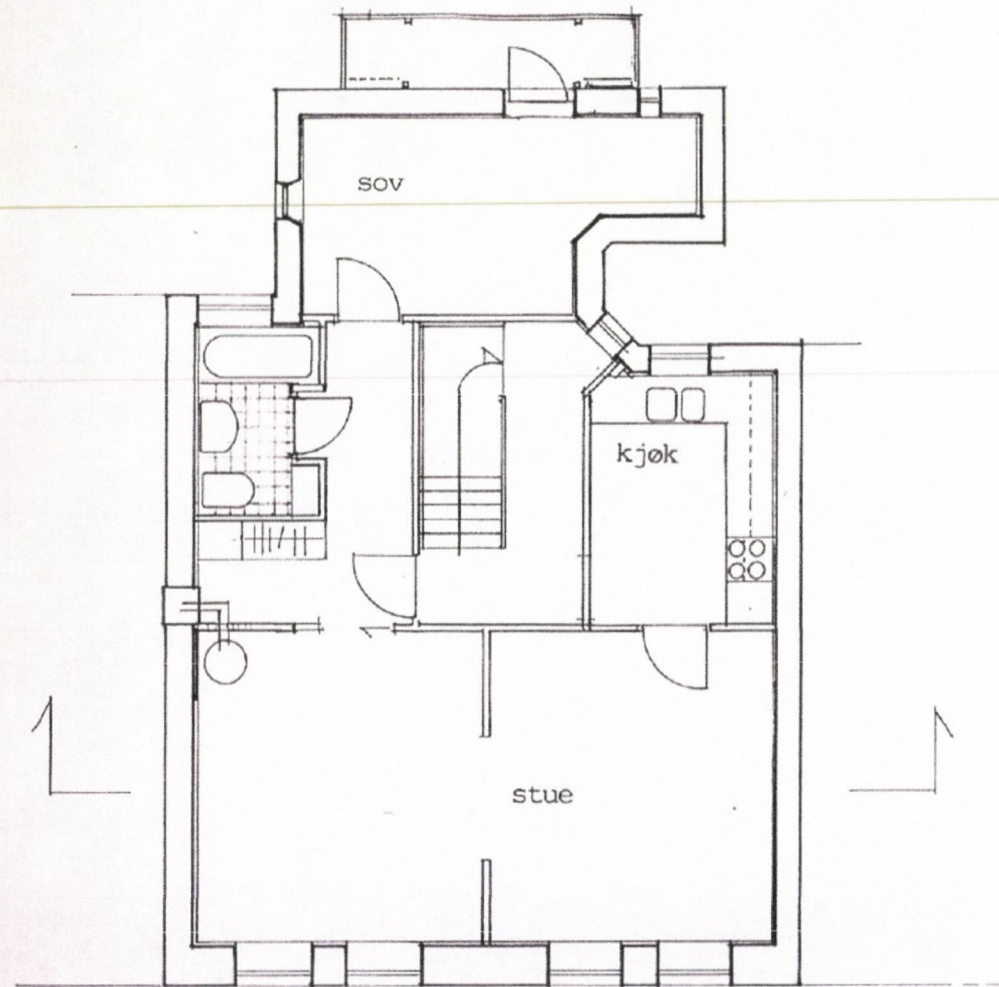

LEIL. 3

BERGEN BRANNVESEN
 07700 03.05.94
 APPLIK.

KOMM.AVD. BYUTVIKLING
 Byggesaksavd.
 03 APR. 1994
 S.nr.: 941180

REHABILITERING
 Baglergaten 8
 Bergen


BYGGEMELDING
 01.12.93

plan 3.etg M 1:100

Siv.ark. Ragna Kvendset
 Siv.ark. Kari Fossland

FORTUNEN
 arkitekter

BERGEN BRANNVESEN
07790 03.05.94
ARK.NR.

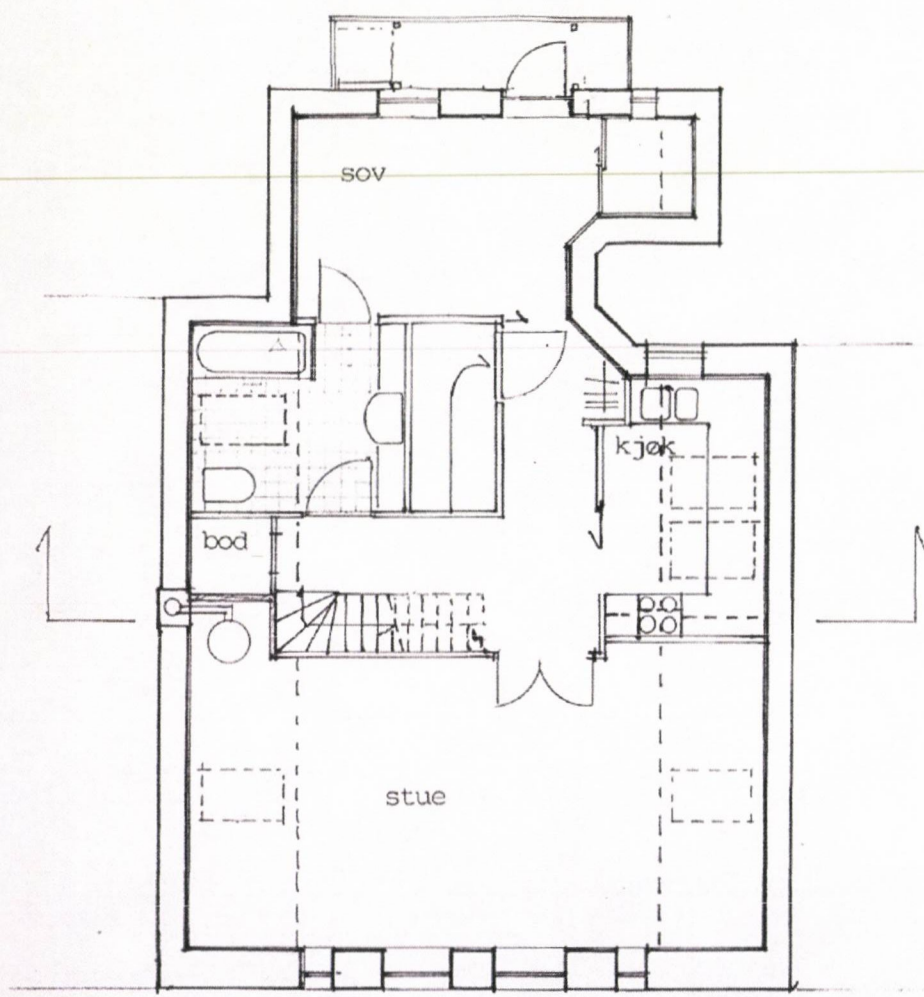

LEIL. 4

KOMM.AVD. BYUTVIKLING
Byggesaksavd.
0 3 APR. 1994
S.nr.: 941180


REHABILITERING
Baglergaten 8
Bergen

BYGGEMELDING
01.12.93

plan 4.etg M 1:100

Siv.ark. Ragna Kvendset
Siv.ark. Kari Fosslund

FORTUNEN
arkitekter

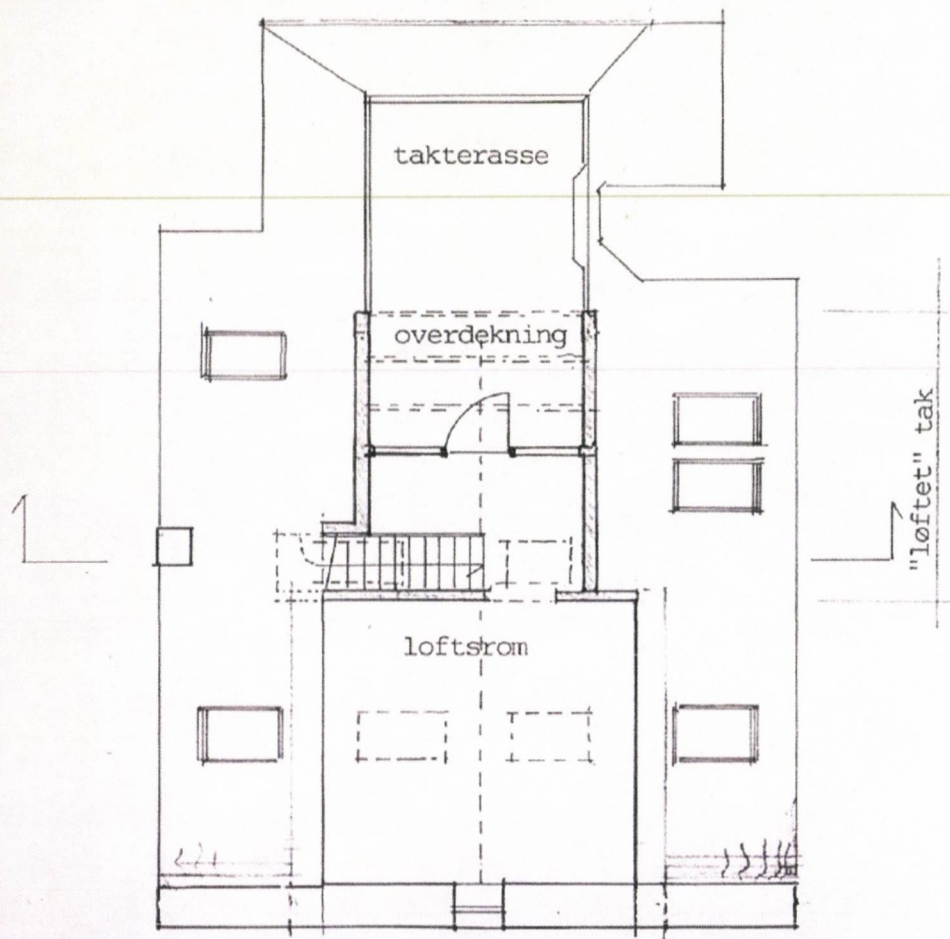

BERGEN BRANNVESEN
 07700 03.05.94
 ARK.NR.

KOMM.AVD. BYUTVIKLING
 Byggesaksavd.
 0 3 APR. 1994
 S.nr.: 941184

REHABILITERING
 Baglergaten 8
 Bergen

BYGGEMELDING
 01.12.93

plan loft M 1:100

Siv.ark. Ragna Kvendset
 Siv.ark. Kari Fosslund

FORTUNEN
 arkitekter



BERGEN BRANNVESL
07790 03.05.94
ARK.NR.

KOMM.AVD. BYUTVIKLING
Byggesaksavd.
0 8 APR. 1994
S.nr.: 941180

REHABILITERING
Baglergaten 8
Bergen

BYGGEMELDING
01.12.93

fasade mot gate M 1:100
uendret

Siv.ark. Ragna Kvendset
Siv.ark. Kari Fosslund

FORTUNEN
arkitekter



BERGEN BRANNVESEN
07790 03.05.94
ARK.NR.

KOMM.AVD. BYUTVIKLING
Byggesaksavd.
08 APR. 1994
S.nr: 941187

REHABILITERING
Baglergaten 8
Bergen



BYGGEMELDING
01.12.93

bakfasade M 1:100

Siv.ark. Ragna Kvendset
Siv.ark. Kari Fosslund

FORTUNEN
arkitekter

BERGEN BRANN
07790 03.05.94
ADRES NR.

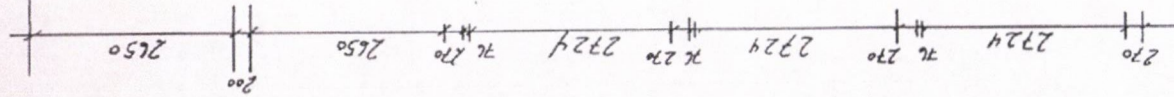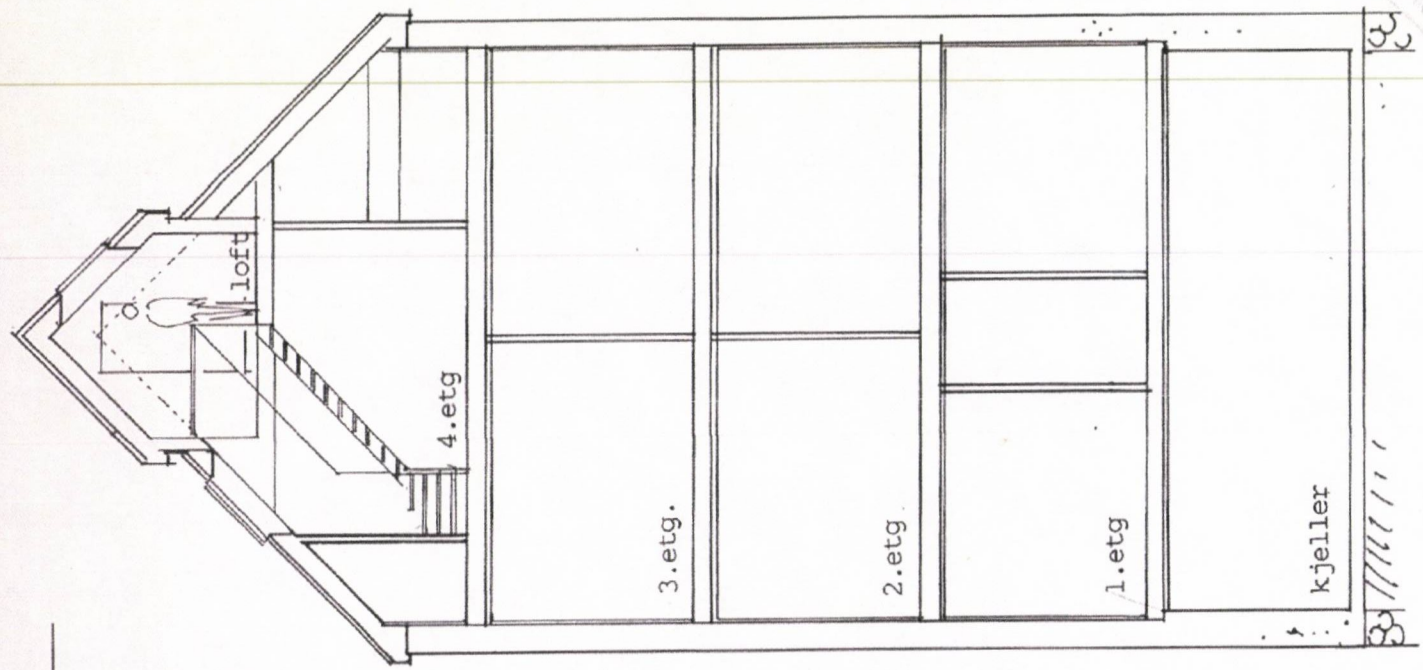

KONTROLLAVD. BYUTVIKLING
Byggesaksavd.
03 APR. 1994
S.nr.: 941187

REHABILITERING
Baglergaten 8
Bergen

BYGGEMELDING
01.12.93

snitt M 1:100

Siv.ark. Ragna Kvendset
Siv.ark. Kari Fosslund

FORTUNEN
arkitekter