VEDTEKTER

FOR

SAMEIET BAGLERGATEN 8

§ 1
Navn

Sameiets navn er Sameiet Baglergaten 8.

§ 2
Hva sameiet omfatter

Sameiet består av de 6 respektive bruksenheter (seksjoner) i eiendommen Gnr. 167 Bnr. 731 i Bergen Kommune med adresse Baglergaten 8.

Den enkelte sameier har eiendomrett til en ideell andel av hele eiendommen, samt enerett til bruk av den bruksenhet vedkommende sameier har grunnbokshjemmel til.

De enkelte bruksenheter består av én hoveddel og tilleggsdel(er).

Hoveddelen består av klart avgrensede og sammenhengende deler av bebyggelsen på eiendommen og utgjør de 6 seksjoner i byggets, under-, 1.-, 2.-,3.-, 4.- og hemsplan slik som angitt på tegning i vedlegg A2, A3, A4, A5, A6 og A7. Tilleggsdel sportsbod fremkommer på tegning vedlegg A2.

Det er fastsatt en sameiebrøk for hver bruksenhet basert på den enkelte bruksenhets samlede areal.

Sameiebrøk fremkommer slik:

Seksjon 1	37/296
Seksjon 2	62/296
Seksjon 3	24/296
Seksjon 4	41/296
Seksjon 5	66/296
Seksjon 6	66/296

De deler av eiendommen som ikke inngår i de enkelte bruksenheter er fellesareal.

§ 3
Formål

Seksjonene skal brukes til boligformål. Seksjonene kan ikke brukes til næringsformål. Med næringsformål menes ethvert formål som ikke er boligformål.

§ 4
Fysisk bruk av eierseksjonene

Den enkelte sameier har enerett til bruk av sin bruksenhet, og rett til å utnytte fellesarealer til det de er beregnet for eller vanligvis brukt til, og til annet som er i samsvar med tiden og forholdene. Bruksenheten kan bare nytte i samsvar med formålet, jf. § 3. Bruken av bruksenheten og felles-arealene må ikke på en urimelig eller unødvendig måte være til skade eller ulempe for andre sameiere.

§ 5
Juridiske disposisjoner

Med de begrensningene som følger av disse vedtekter har sameierene full rettslig råderett over sin bruksenhet. Sameierene kan fritt pantsette, selge og leie ut sine bruksenheter.

Ethvert salg eller bortleie av bruksenhet skal meldes skriftlig til styret eller sameiets forretningsfører med opplysning om hvem som er ny eier/leietaker. Sameierene har ikke forkjøps- eller innløsningsrett. Sameiet har ikke oppløsningsrett.

§ 6
Ordinært sameiermøte

Den øverste myndighet i sameiet utøves av sameiemøtet.

Alle sameierer har rett til å delta i sameiermøte med forslags- tale og stemmerett. En sameier kan møte ved fullmektig, og har også rett til å ta en rådgiver med til sameiemøtet.

Hvor flere eier en bruksenhet må disse ved skriftlig fullmakt utpeke en til å representere sameierene på sameiemøte.

Ordinært sameiemøte avholdes hvert år innen utgangen av april. Styret skal på forhånd varsle sameierene om dato for møtet og siste frist for innlevering av saker som ønskes behandlet.

Sameiemøtet innkalles skriftlig av styret med minst 8 og høyst 20 dagers varsel. Innkallingen skal angi tid og sted for møtet, samt angi de saker som skal behandles i sameiermøtet. Dersom et forslag som etter loven eller vedtektene må vedtas med minst to tredjedels flertall skal behandles, må hovedinnholdet være angitt i innkallingen. Med innkallingen skal også styrets beretning og revidert regnskap medfølge.

Uten hensyn til om sakene er nevnt i innkallingen skal det ordinære sameiemøtet behandle:

1. Styrets årsberetning.
2. Styrets regnskap for foregående kalenderår.
3. Valg av styre.
4. Årlig vedlikeholdsprogram.

Årsberetning, regnskap og eventuell revisjonsberetning skal senest en uke før ordinært sameiemøte sendes ut til alle sameierer med kjent adresse. Dokumentene skal dessuten være tilgjengelige i sameiermøtet.

§ 7
Ekstraordinært sameiermøte

Ekstraordinært sameiermøte holdes når styret finner det nødvendig eller når to eller flere sameierer som til sammen har minst en tiendedel av stemmene fremsetter skriftlig krav om det, og samtidig oppgir hvilke saker de ønsker behandlet. Styret innkaller skriftlig til ekstraordinært sameiemøte med minst 3 og høyst 20 dagers varsel. Innkallingen skal skje på samme måte som for ordinært sameiermøte, jf. § 6.

§ 8
Sameiemøtets vedtak

Ved avstemminger regnes flertallet etter antall stemmer. Hver seksjon gir én stemme.
Med mindre annet følger av vedtektene eller lov om eierseksjoner, gjelder som sameiemøtets beslutning det som flertallet av stemmene er avgitt for. Blanke stemmer anses som ikke avgitt. Står stemmene likt, avgjøres saken ved loddtrekning.

Det kreves minst to tredjedeler av de avgitt stemmer i sameiermøtet for vedtak om blant annet:

a) Endring av vedtektene,
b) ombygging, påbygging eller andre endringer av bebyggelsen eller tomten som etter forholdene i sameiet som går ut over vanlig forvaltning og vedlikehold,
c) omgjøring av fellesarealer til nye bruksenheter eller utvidelse av eksisterende bruksenheter,
d) salg, kjøp, bortleie eller leie av fast eiendom, inkludert seksjon i sameiet som tilhører eller skal tilhøre sameierene i felleskap,
e) andre rettslige disposisjoner over fast eiendom som går ut over vanlig forvaltning,
f) samtykke til endring av formål for en eller flere bruksenheter fra boligformål til annet formål,
g) samtykke til reseksjonering som nevnt i eierseksjonsloven § 12 annet ledd annet punktum,
h) tiltak som har sammenheng med sameierenes bo- eller bruksinteresser og som går ut over vanlig forvaltning og vedlikehold, når tiltaket fører med seg økonomisk ansvar eller utlegg for sameierene på mer enn fem prosent av de årlige fellesutgiftene.

Følgende beslutninger krever tilslutning fra sameierer det gjelder:

a) at eierne av bestemte seksjoner skal ha plikt til å holde deler av fellesarealet ved like, § 13,
b) innføring av vedtektsbestemmelser som begrenser den rettslige råderetten over bruksretten eller disposisjonsretten, § 13,
c) innføring av vedtektsbestemmelse om en annen fordeling av felleskostnadene enn bestemt i § 14.

Det kreves tilslutning fra samtlige sameiere for vedtak om salg eller bortfeste av hele eller vesentlige deler av eiendommen samt vedtak som innebærer vesentlig endring i sameiets karakter.

Sameiermøtet kan ikke treffe beslutning som er egnet til å gi visse sameierer eller andre en urimelig fordel på andre sameierers bekostning.

§ 9
Styret

Sameiet skal ha et styre på seks (6) medlemmer som velges av sameiermøtet. Hver seksjon representeres av ett (1) medlem. Styremedlemmene tjenestegjør i to år med mindre en kortere eller lengre tjenestetid blir bestemt av det sameiemøtet som foretar valget.

Styret skal ha en styreleder som velges særskilt av sameiermøtet.

Styret skal sørge for vedlikehold og drift av eiendommen, og ellers sørge for forvaltningen av sameiets anliggender i samsvar med lov, vedtekter og vedtak i sameiermøtet. Styret kan ansette forretningsfører og andre funksjonærer, gi instruks for dem, fastsette deres lønn, føre tilsyn med at de oppfyller sine plikter, samt si dem opp eller gi avskjed.

Styret er vedtaksført når mer enn halvparten av alle styremedlemmer er tilstede. Vedtak treffes med alminnelig flertall. Ved stemmelikhet gjelder det som møtelederen har stemt for. De som stemmer for et vedtak, må likevel utgjøre mer enn en tredjedel av alle styremedlemmene.

Styret skal føre protokoll over sine forhandlinger. Protokollen skal underskrives av de fremmøtte styremedlemmer.

§ 10
Styrets adgang til å forplikte sameiet

Det samlede styret representerer sameierene og forplikter dem med sin underskrift i saker som gjelder sameierenes felles rettigheter og plikter, herunder gjennomføringen av vedtak truffet av sameiermøtet eller styret, og plikter som angår fellesareal og fast eiendom for øvrig.

I saker som gjelder vanlig forvaltning og vedlikehold, kan styrelederen sammen med ett (1) medlem eller forretningsføreren representere sameierene på samme måte som styret.

§ 11
Ordensregler

Som ordensregler for eiendommen gjelder eget ordensreglement som fastsettes av sameiermøtet.

§ 12
Vedlikehold av bruksenheter

Den enkelte sameier skal for egen regning holde sin bruksenhet forsvarlig ved like slik at det ikke oppstår skade elle ulempe for de andre sameierene.

Dersom en sameier misligholder sin vedlikeholdsplikt, kan sameiemøtet med to tredjedels flertall beslutte at sameieren pålegges vedlikeholdet. Dersom pålegget ikke etterkommes, kan sameiermøtet med to tredjedels flertall beslutte at vedlikeholdsarbeidet skal utføres for vedkommendes sameiers regning.

§ 13
Vedlikehold av fellesarealer

Fellesarealer som disponeres av sameierene i felleskap skal vedlikeholdes og kostnader til vedlikehold skal fordeles etter § 14. Fellesarealer skal holdes forsvarlig ved like. Det skal utarbeides forslag til vedlikeholdsprogram for fellesarealer som fremlegges på det ordinære sameiermøtet for godkjennelse.

Utvendig maling, taktekking med mer skal være ens for alle seksjoner. Det er ikke anledning til å skifte farge på utvendig kledning og listverk, taktekking osv. uten at dette gjøres i fellesskap og er godkjent av sameiemøtet.

Styret kan gjennomføre pålegg gitt av offentlige myndigheter som gjelder eiendommen.

§ 14
Felleskostnader

Felleskostnader skal fordeles mellom samtlige sameierer etter sameiebrøken, med mindre særlige grunner taler for å fordele kostnadene etter nytten for den enkelte bruksenhet eller etter forbruk, eller som følger av disse sameievedtekter.

Som felleskostnader anses blant annet:

a) Eventuell kostnad til forretningsførsel og styrehonorarer. Fordeles med lik andel pr. seksjon.
b) Kostnader ved drift og vedlikehold av fellesarealer.
c) Forsikring jf. § 17.
d) Vedlikehold av bygningen som sådan, bortsett fra de deler som er naturlig knyttet til den enkelte seksjon tilleggsdel.
e) Eiendomsavgift og kommunale avgifter så lenge disse avregnes for hele boligsameiet.

§ 15
Betaling av felleskostnader

Styret skal påse at alle fellesutgifter blir dekket av sameiet slik at det unngås at kreditorer gjør krav mot den enkelte sameier for sameiets forpliktelser.

Den enkelte sameier skal forskuddsvis innbetale et akontobeløp slik styret eller sameiet bestemmer, til dekning av sin andel av de årlige felleskostnadene. Beløpets størrelse fastsettes av sameiermøtet eller styret slik at de samlede akontobeløp med rimelig margin dekker de felleskostnader som antas vil påløpe i løpet ett år. Eventuelt overskudd skal ikke tilbakebetales, men taes hensyn til ved fastsettelse av akontobeløpet for neste periode.

Unnlatelse av å betale fastsatt andel av fellesutgifter anses som mislighold fra sameierenes side.

§ 16
Ansvar utad

Overfor sameiets kreditorer er sameierene proratarisk ansvarlig etter sameiebrøkene. Den enkelte sameier hefter ikke for annens sameiers andel av sameiets forpliktelser. Således blir den enkelte sameier fri ved å betale sin forholdsmessige andel av kravet, selv om kreditor ikke får dekning av de øvrige sameierer.

§ 17
Forsikring

Eiendommen skal til enhver tid holdes betryggende forsikret i godkjent selskap. Styret er ansvarlig for forsikring tegnes og at forsikringspremie betales.

Påkostninger på den enkelte bruksenhet som ikke omfattes av sameiets fellesforsikring, må den enkelte sameier selv forsikre på betryggende måte. Innboforsikring må tegnes av den enkelte sameier.

§ 18
Skader på eiendommen

Dersom en eller flere av bygningene eller bruksenhetene i sameiet helt eller delvis skulle bli totalskadet skal det uten ugrunnet opphold gjenoppføres med mindre et enstemmig sameiermøte beslutter noe annet.

§ 19
Panterett for sameierenes forpliktelser

For krav mot en sameier som følge av sameierforholdet, herunder krav om dekning av felles-kostnader, har de øvrige sameiere panterett i den aktuelle sameiers seksjon. Pantekravet kan ikke overstige et beløp som for hver bruksenhet svarer til to ganger folketrygdens grunnbeløp på det tidspunktet da tvangsdekning besluttes gjennomført. Panteretten faller bort dersom det ikke senest to år etter at pantekravet skulle vært betalt, innkommer begjæring til namsmyndigheten om tvangsdekning, eller dersom salget av eiendommen gjennomføres uten unødig opphold.

§ 20
Mislighold og fravikelse

Hvis en sameier til tross for advarsel vesentlig misligholder sine plikter, kan styret pålegge vedkommende å selge bruksenheten. Advarsel skal gis skriftlig og opplyse om at vesentlig mislighold gir styret rett til å kreve bruksenheten solgt.

Medfører en sameiers oppførsel fare for ødeleggelse eller vesentlig forringelse av eiendommen, eller er sameiers oppførsel til alvorlig plage og sjenanse for eiendommens øvrige brukere, kan styret kreve fravikelse av bruksenheten etter tvangsfullbyrdelsesloven kapittel 13.

§ 21
Lov om eierseksjoner

Lov om eierseksjoner av 16.06.17 nr.65 kommer til anvendelse i den utstrekning ikke annet følger av disse vedtekter.

Vedlegg:

A-1 Situasjonskart som viser felles grunn
A-2 Seksjoneringstegning over underetasje, seksjon 2 og tilleggsdel sportsboder 1 - 6.
A-3 Seksjoneringstegning over 1. etasje, seksjon 1 og 2.
A-4 Seksjoneringstegning over 2. etasje, seksjon. 3 og 4.
A-5 Seksjoneringstegning over 3. etasje, seksjon 5.
A-5 Seksjoneringstegning over 4. etasje, seksjon 6.
A-7 Seksjoneringstegning over hemsplan, seksjon 6.

BERGEN KOMMUNE

Basiskart

Byrådsavdeling for klima, miljø og byutvikling
Plan- og bygningsetaten
Målestokk v/A4: 1:500
Dato: 24.03.2021

VEDLEGG A-1 (1 av 7)

BYGGEÅR FØR 1930

N

Gnr/Bnr/Fnr/Snr: 167/731/0/0
Adresse: Baglergaten 8, 5032 BERGEN

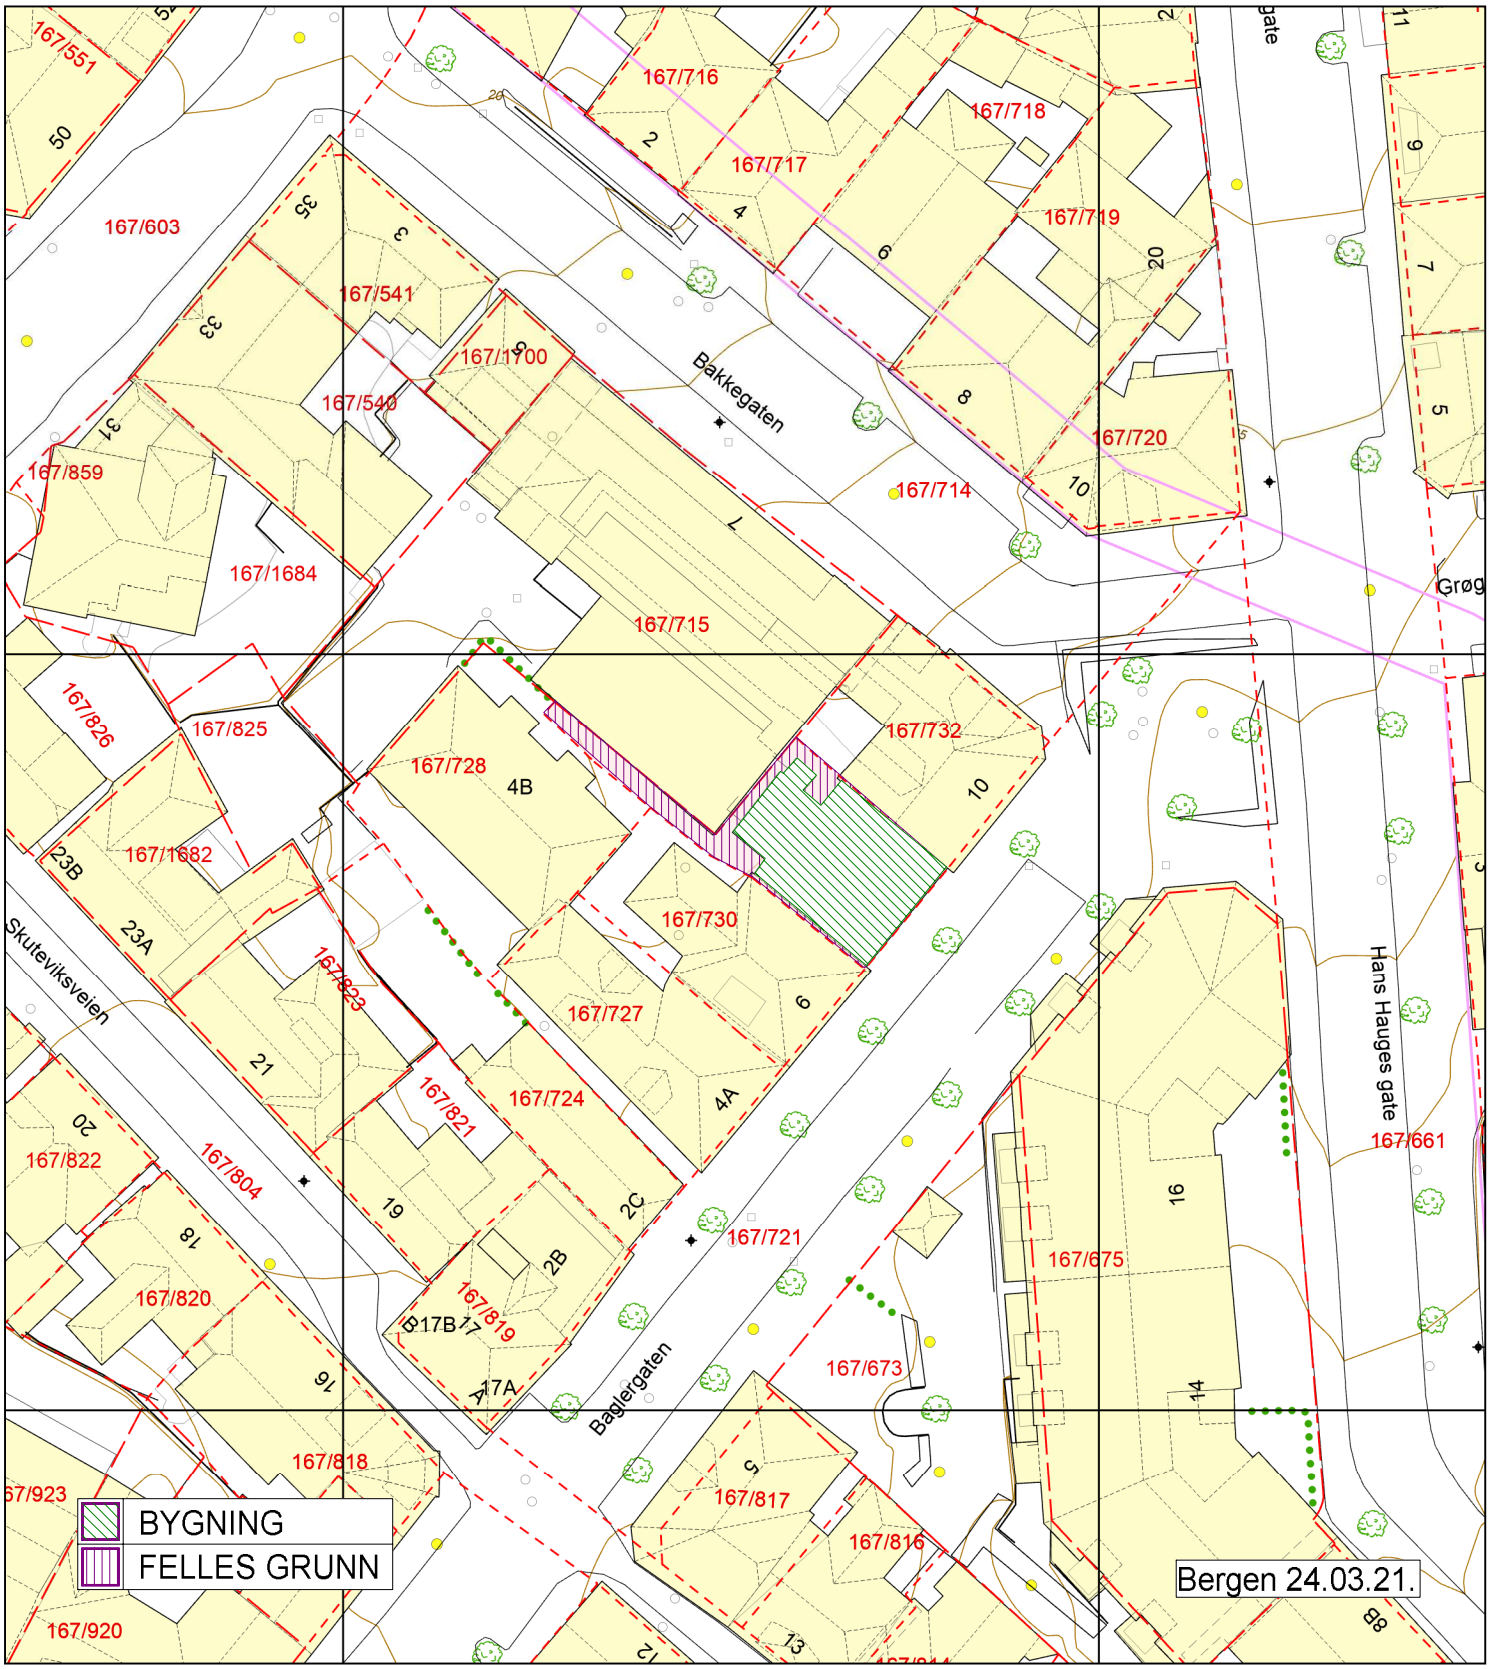

Eiendomsgrense - sikker
Eiendomsgrense - usikker
Bygning
Registrert tiltak bygg
Fredet bygg
Registrert tiltak anlegg
Kulturminne
Gangveg og sti
Traktorveg
InnmåltTre
Allé
Hekk
EL belysningspunkt
EL Nettstasjon
Ledning kum
Mast
Skap
Høydekurve
Fastmerker

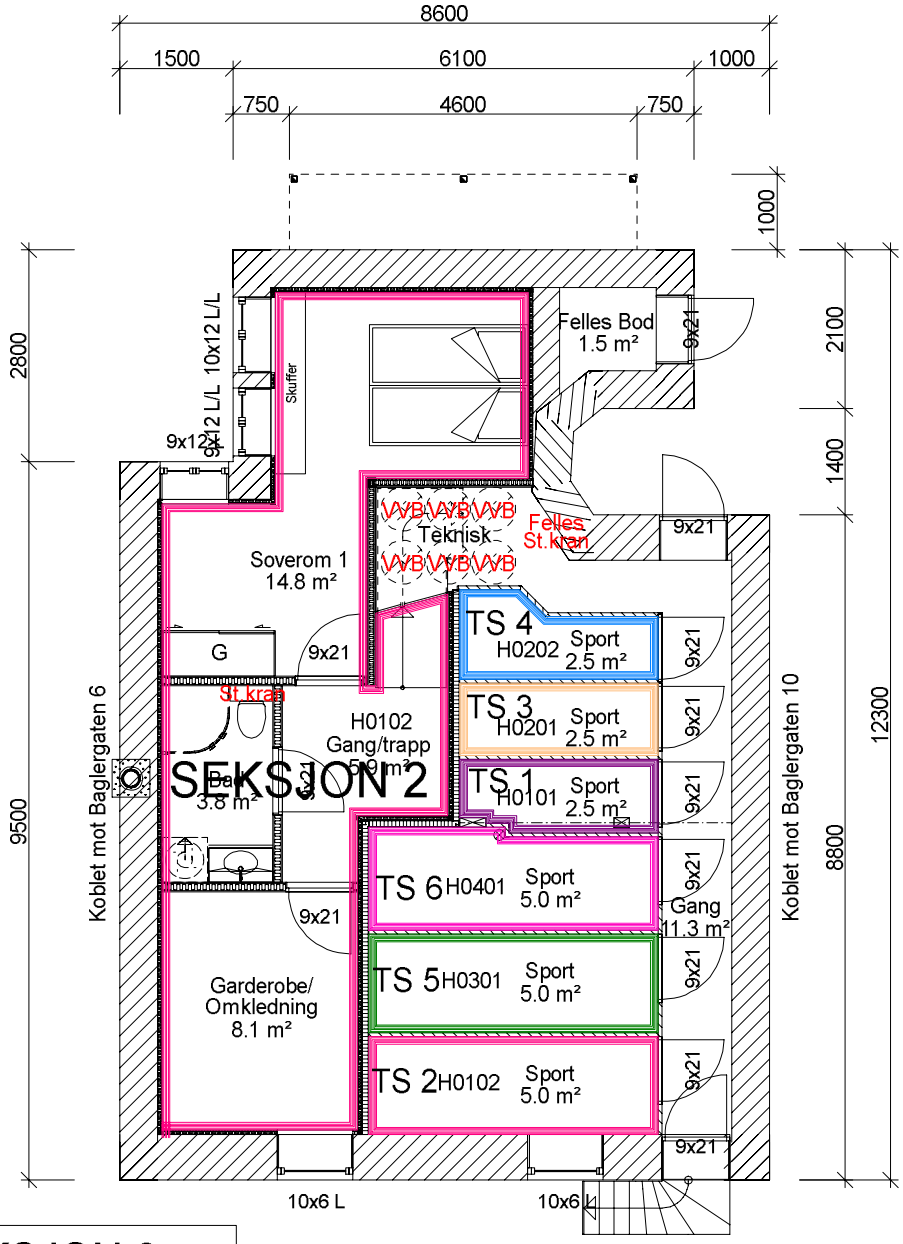

	SEKSJON 6
	SEKSJON 5
	SEKSJON 4
	SEKSJON 3
	SEKSJON 2
	SEKSJON 1

KJELLERPLAN
BRA=72,5 m2
LEILIGHET H0102
BRA=33,7 m2

Ny situasjon

Arealer er basert på tegningsmateriell og kan avvike fra stedlige forhold

KJELLERPLAN

GNR. 167 BNR. 731

BAGLERGATEN 8
BOLIGSAMEIET BAGLERGATEN 8

MÅL 1:200
BERGEN 24.03.21.

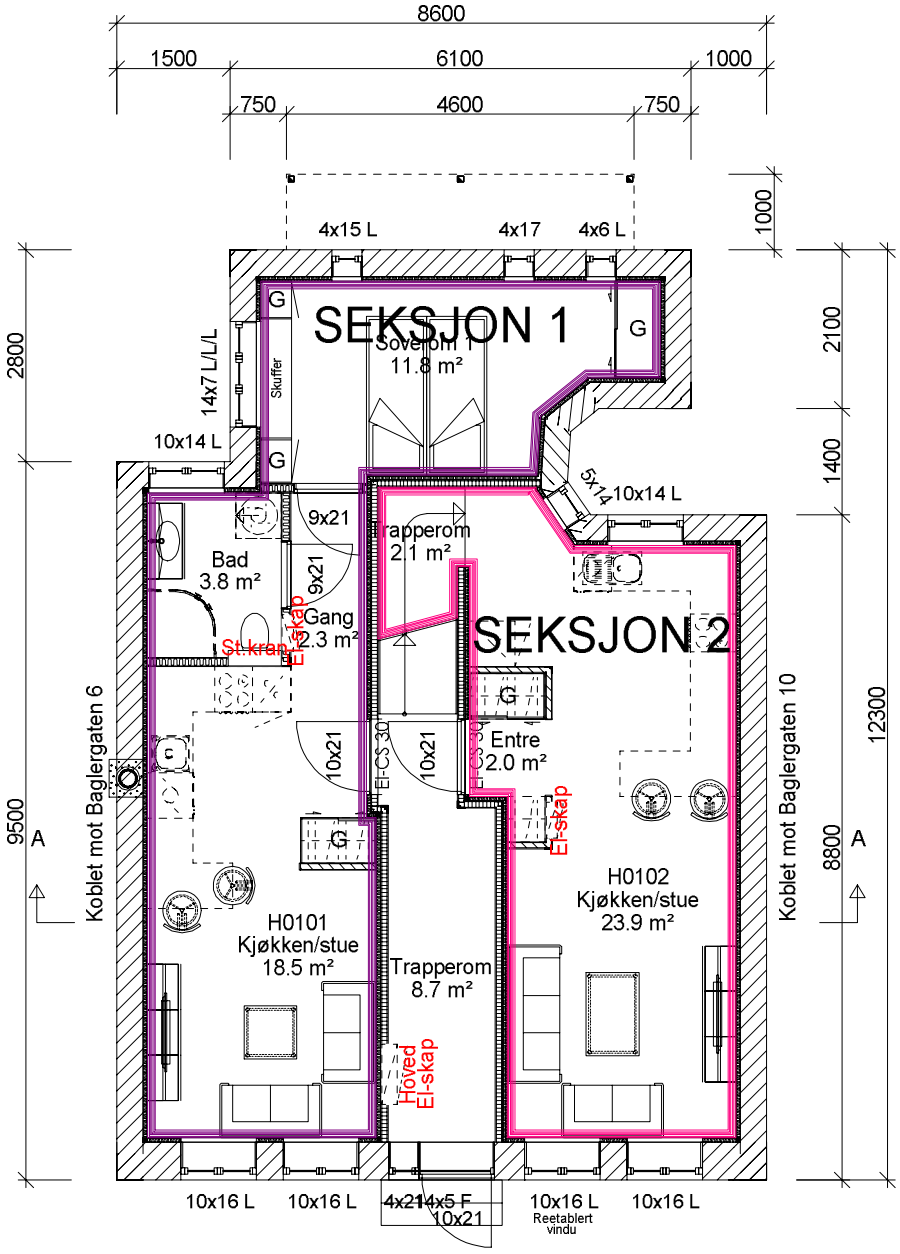

1. ETASJEPLAN Ny situasjon
BRA=77,3 m2

LEILIGHET H0101
BRA=37,2 m2

LEILIGHET H0102
BRA=28,4 m2

	SEKSJON 2
	SEKSJON 1

1. ETASJEPLAN

Arealer er basert på tegningsmateriell og kan avvike fra stedlige forhold

GNR. 167 BNR. 731

BAGLERGATEN 8
BOLIGSAMEIET BAGLERGATEN 8

MÅL 1:200
BERGEN 24.03.21.

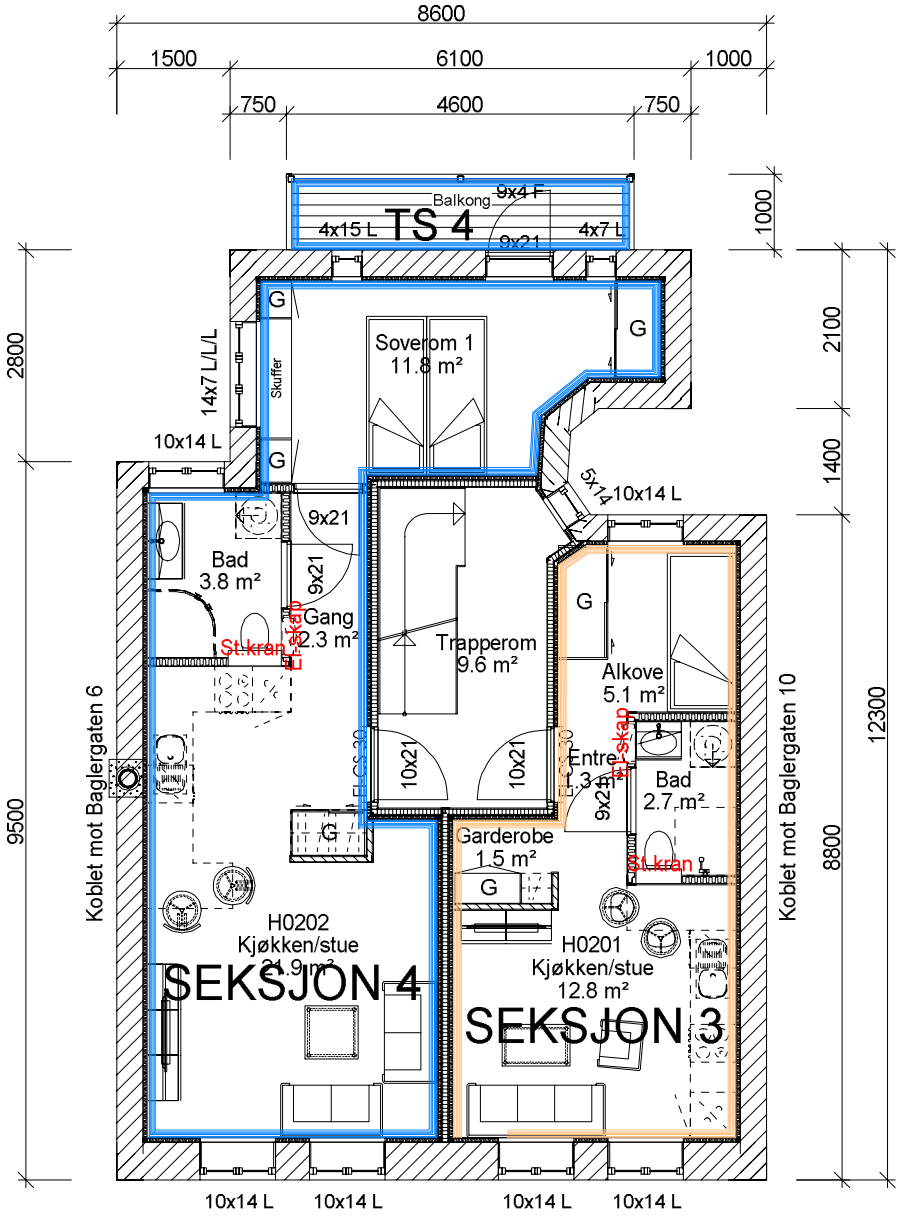

2. ETASJEPLAN

Ny situasjon

BRA=77,2 m2

LEILIGHET H0202
BRA=40,6 m2

LEILIGHET H0201
BRA=24,1 m2

	SEKSJON 4
	SEKSJON 3

Arealer er basert på tegningsmateriell og kan avvike fra stedlige forhold

2. ETASJEPLAN

GNR. 167 BNR. 731

BAGLERGATEN 8
BOLIGSAMEIET BAGLERGATEN 8

MÅL 1:200
BERGEN 24.03.21.

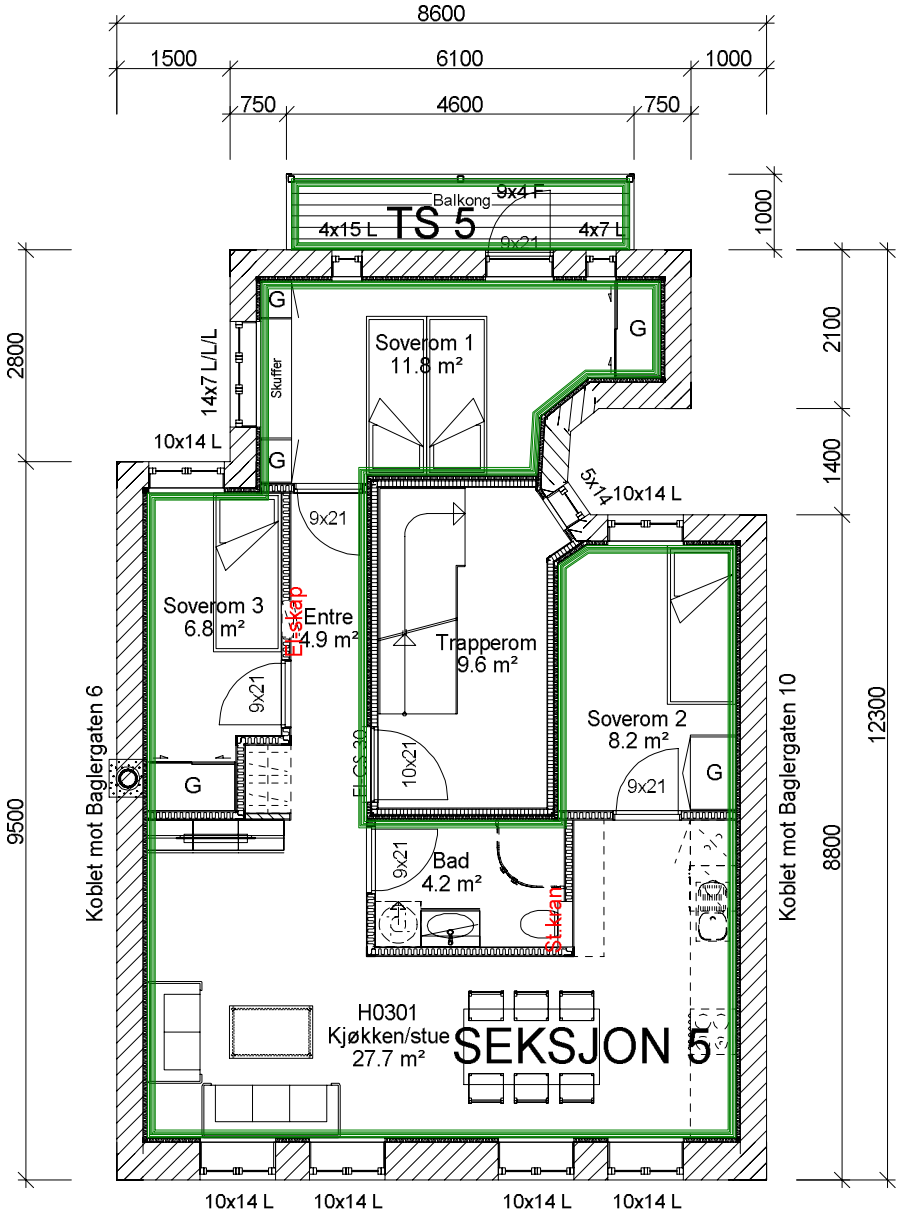

3. ETASJEPLAN Ny situasjon
BRA=77,2 m2

LEILIGHET H0301
BRA=65,6 m2

SEKSJON 5

3. ETASJEPLAN

Arealer er basert på tegningsmateriell og kan avvike fra stedlige forhold

GNR. 167 BNR. 731

BAGLERGATEN 8
BOLIGSAMEIET BAGLERGATEN 8

MÅL 1:200
BERGEN 24.03.21.

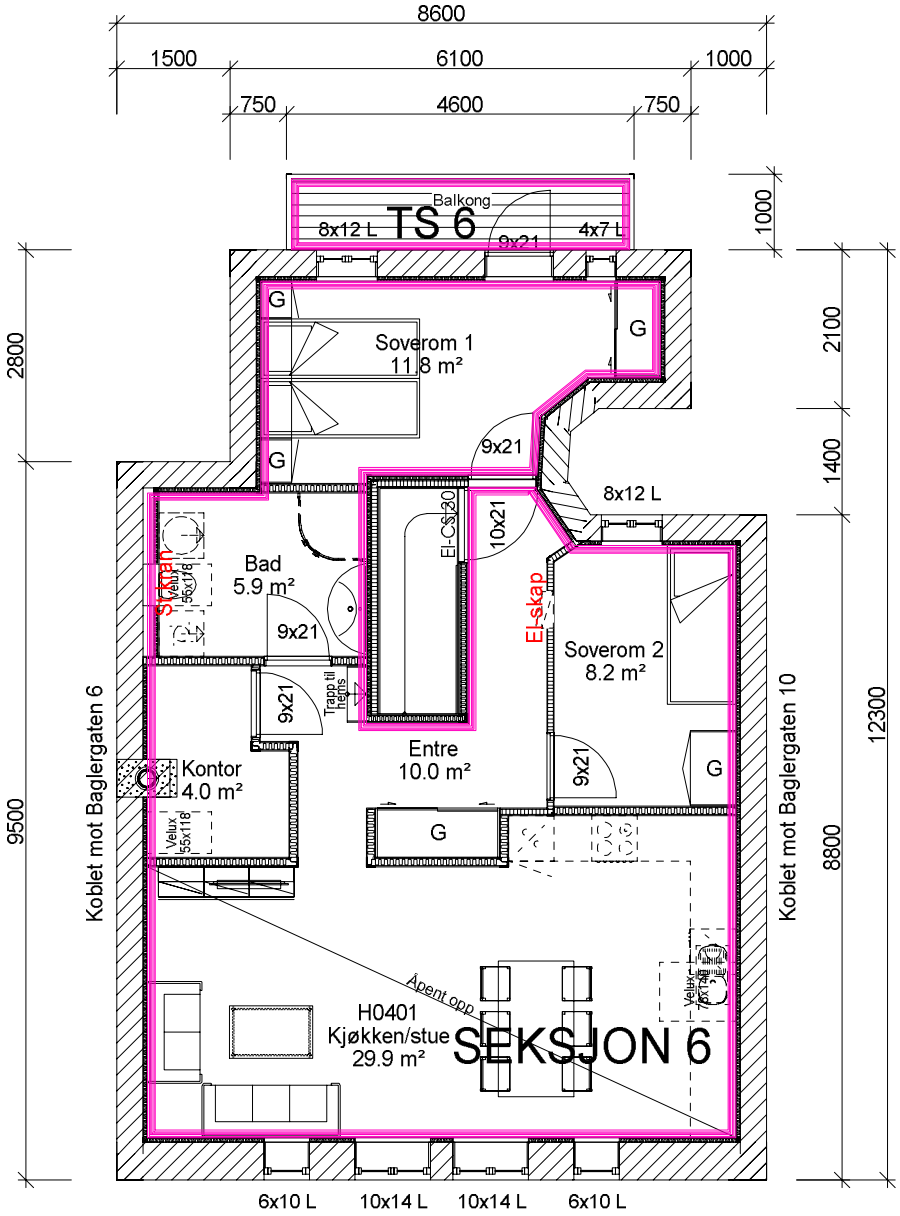

4. ETASJEPLAN Ny situasjon
BRA=77,2 m2

LEILIGHET H0401
BRA=65,6 m2

SEKSJON 6

4. ETASJEPLAN

Arealer er basert på tegningsmateriell og kan avvike fra stedlige forhold

GNR. 167 BNR. 731

BAGLERGATEN 8
BOLIGSAMEIET BAGLERGATEN 8

MÅL 1:200
BERGEN 24.03.21.

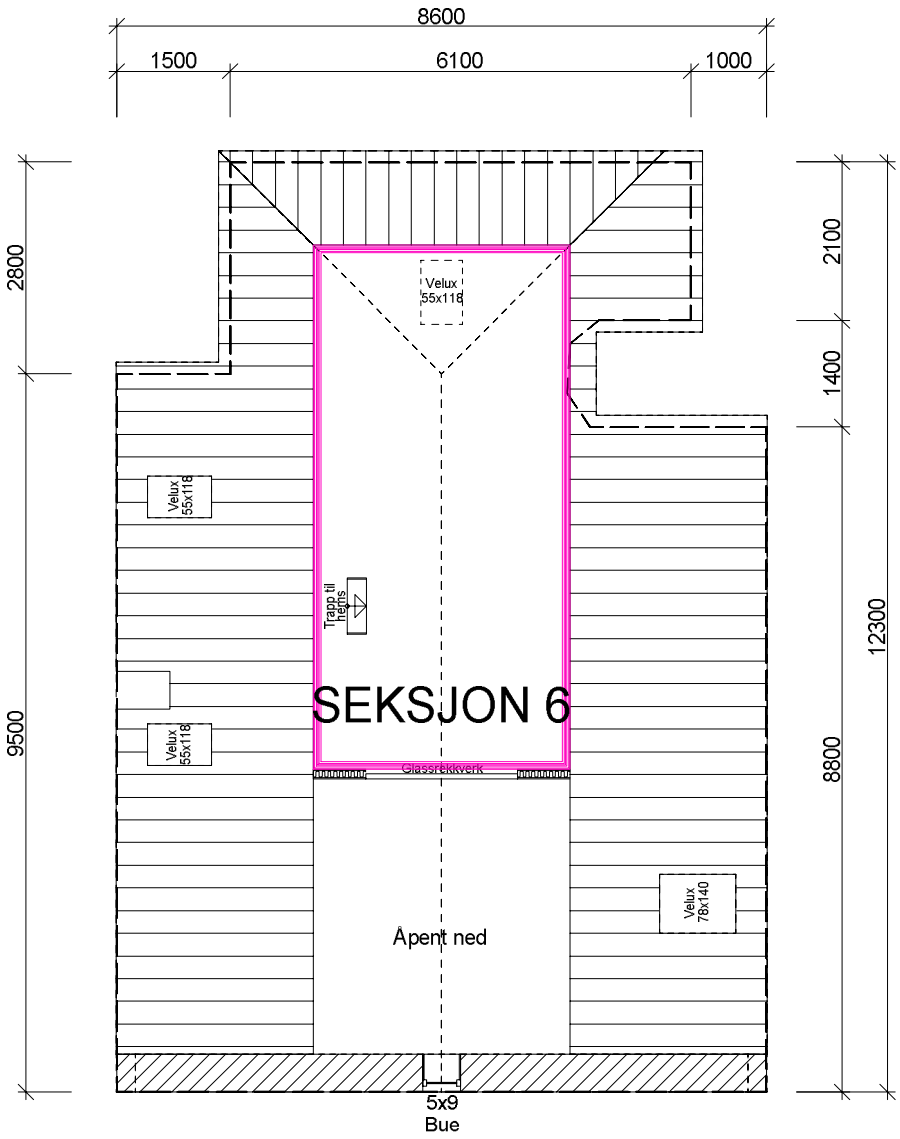

HEMSPLAN
(Ikke målverdig areal)

Ny situasjon

SEKSJON 6

HEMSPLAN

Arealer er basert på tegningsmateriell og kan avvike fra stedlige forhold

GNR. 167 BNR. 731

BAGLERGATEN 8
BOLIGSAMEIET BAGLERGATEN 8

MÅL 1:200
BERGEN 24.03.21.