


Plan de masse projet



MULTIPARC DE DREUX

Coupes



Coupe T - T

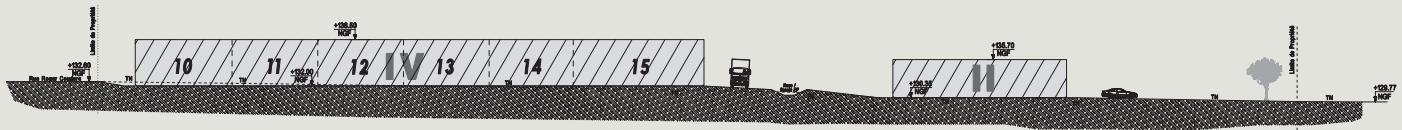


Coupe U - U








Détails muret + portail

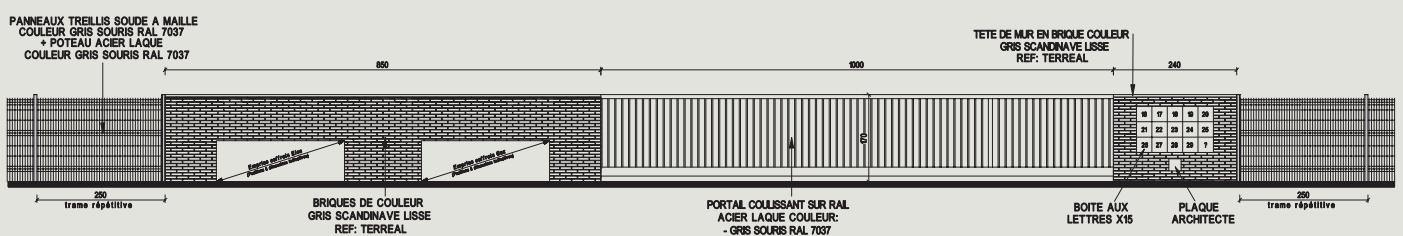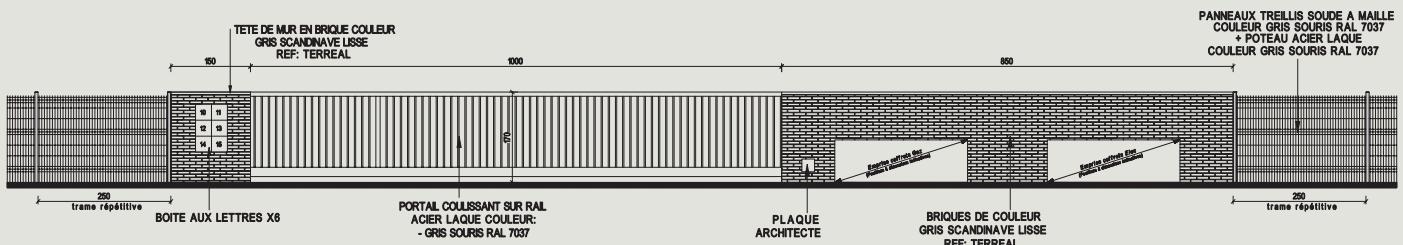


Plan phase IV

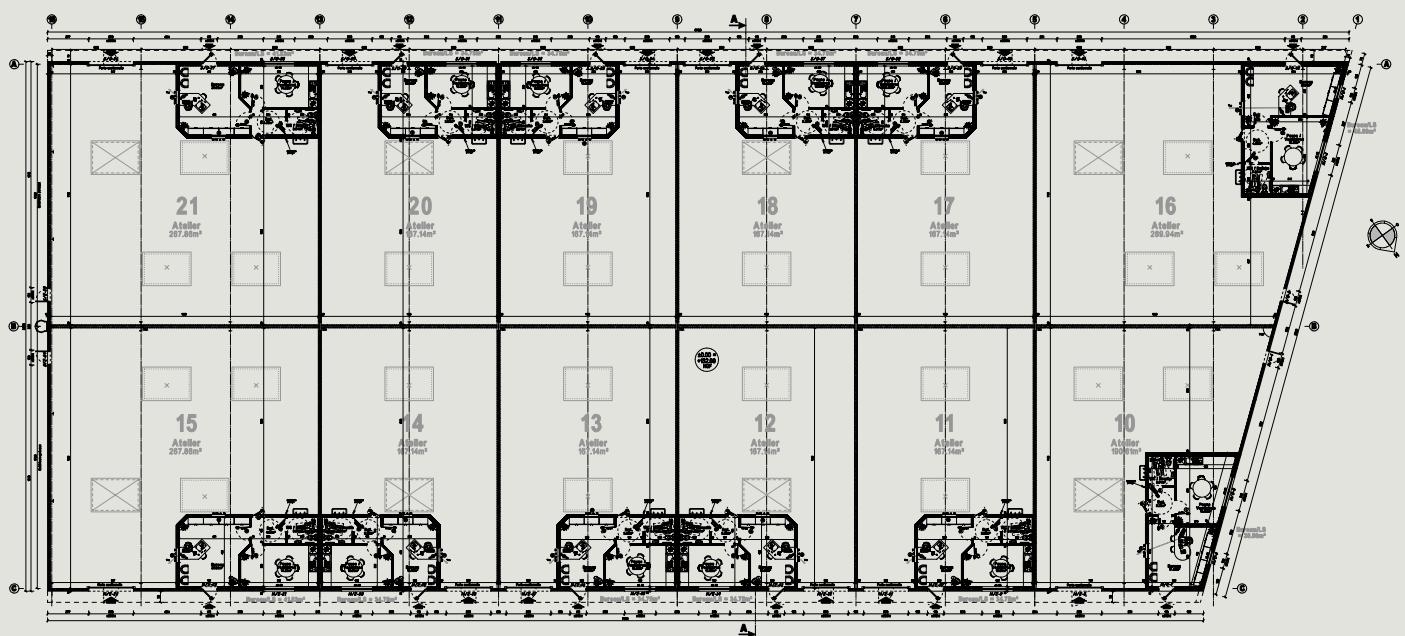


Façades et coupe phase IV

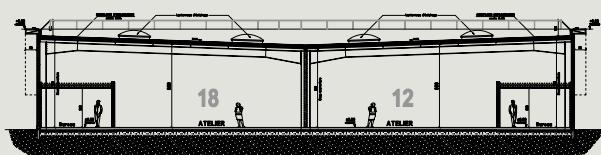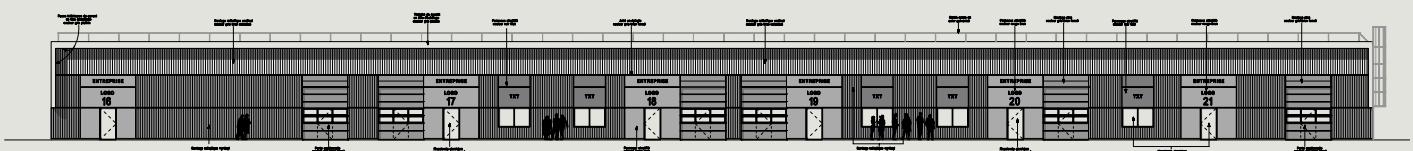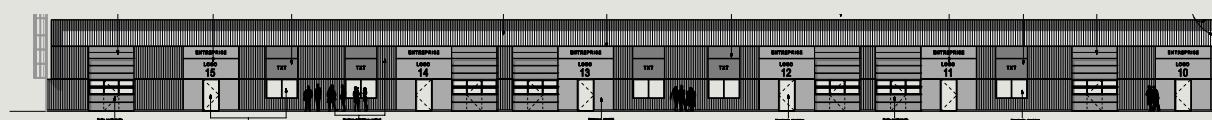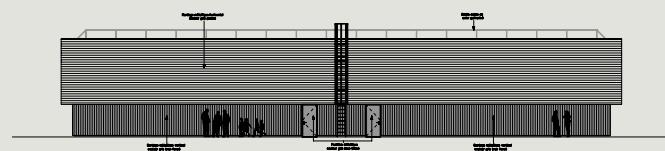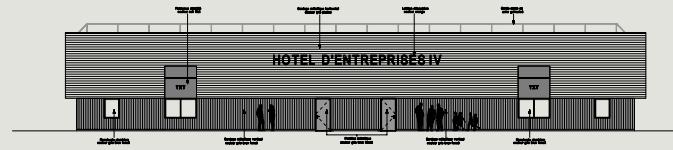


Plan toiture phase IV

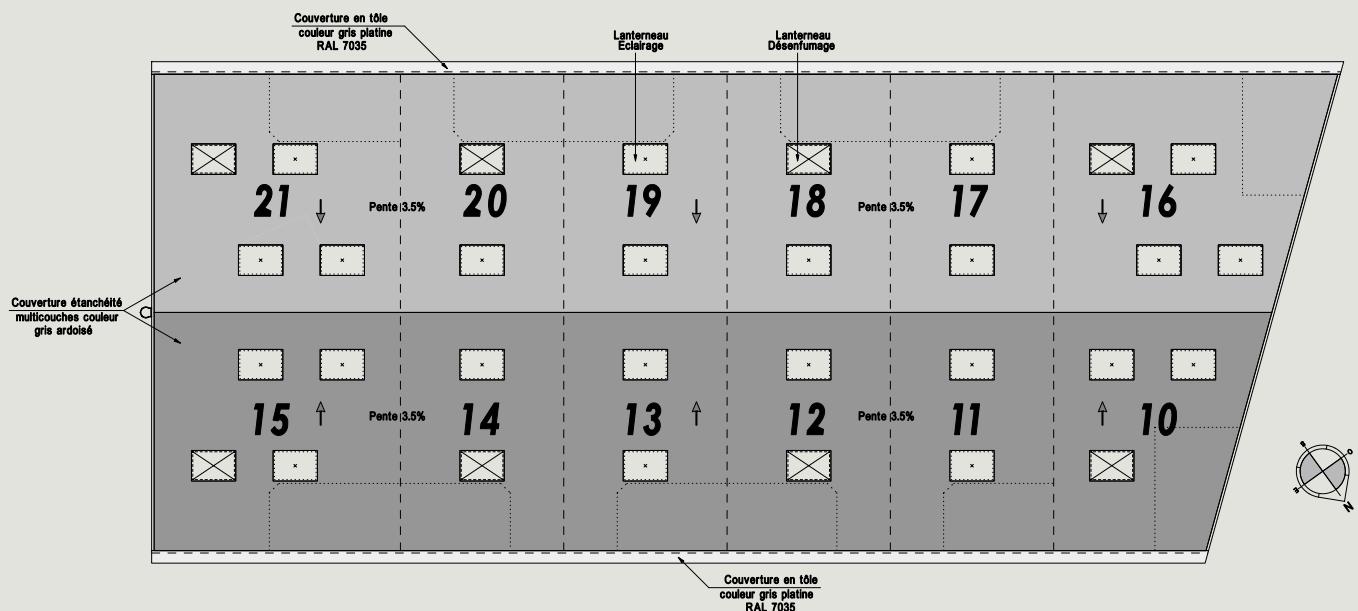

Plan phase V

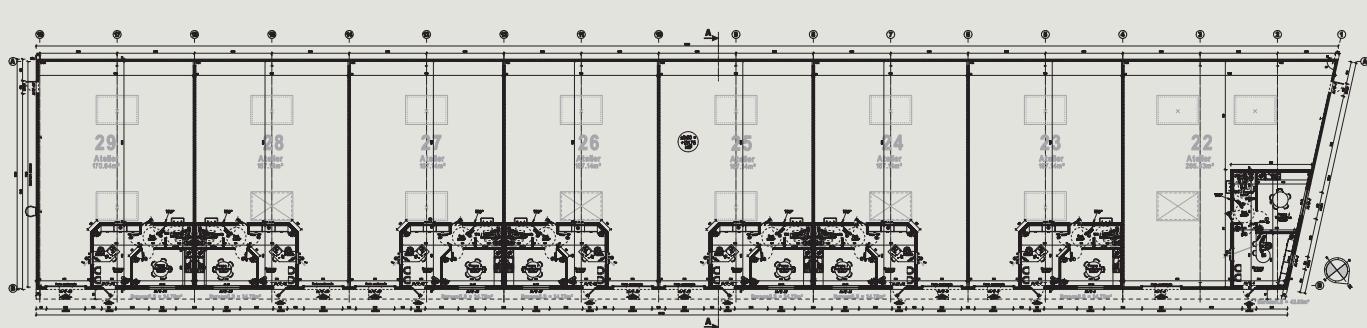

Façades et coupe phase V

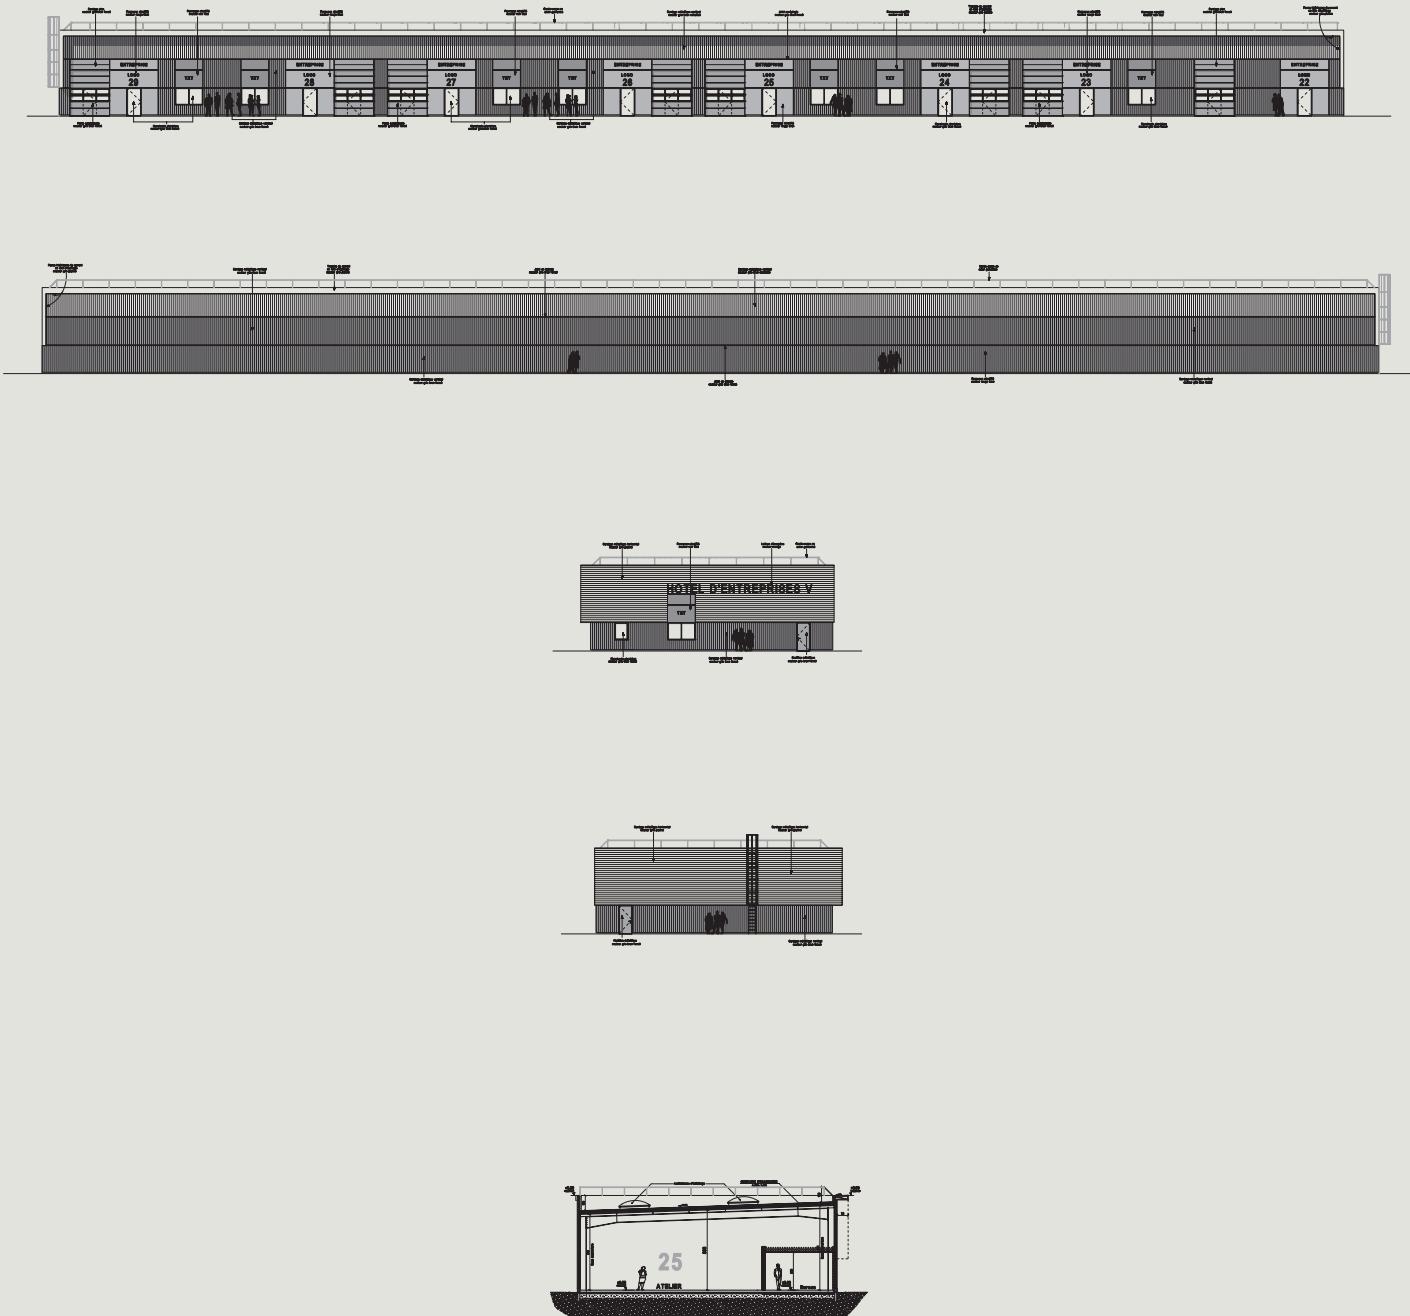

MULTIPARC DE DREUX

Plan toiture phase V

