


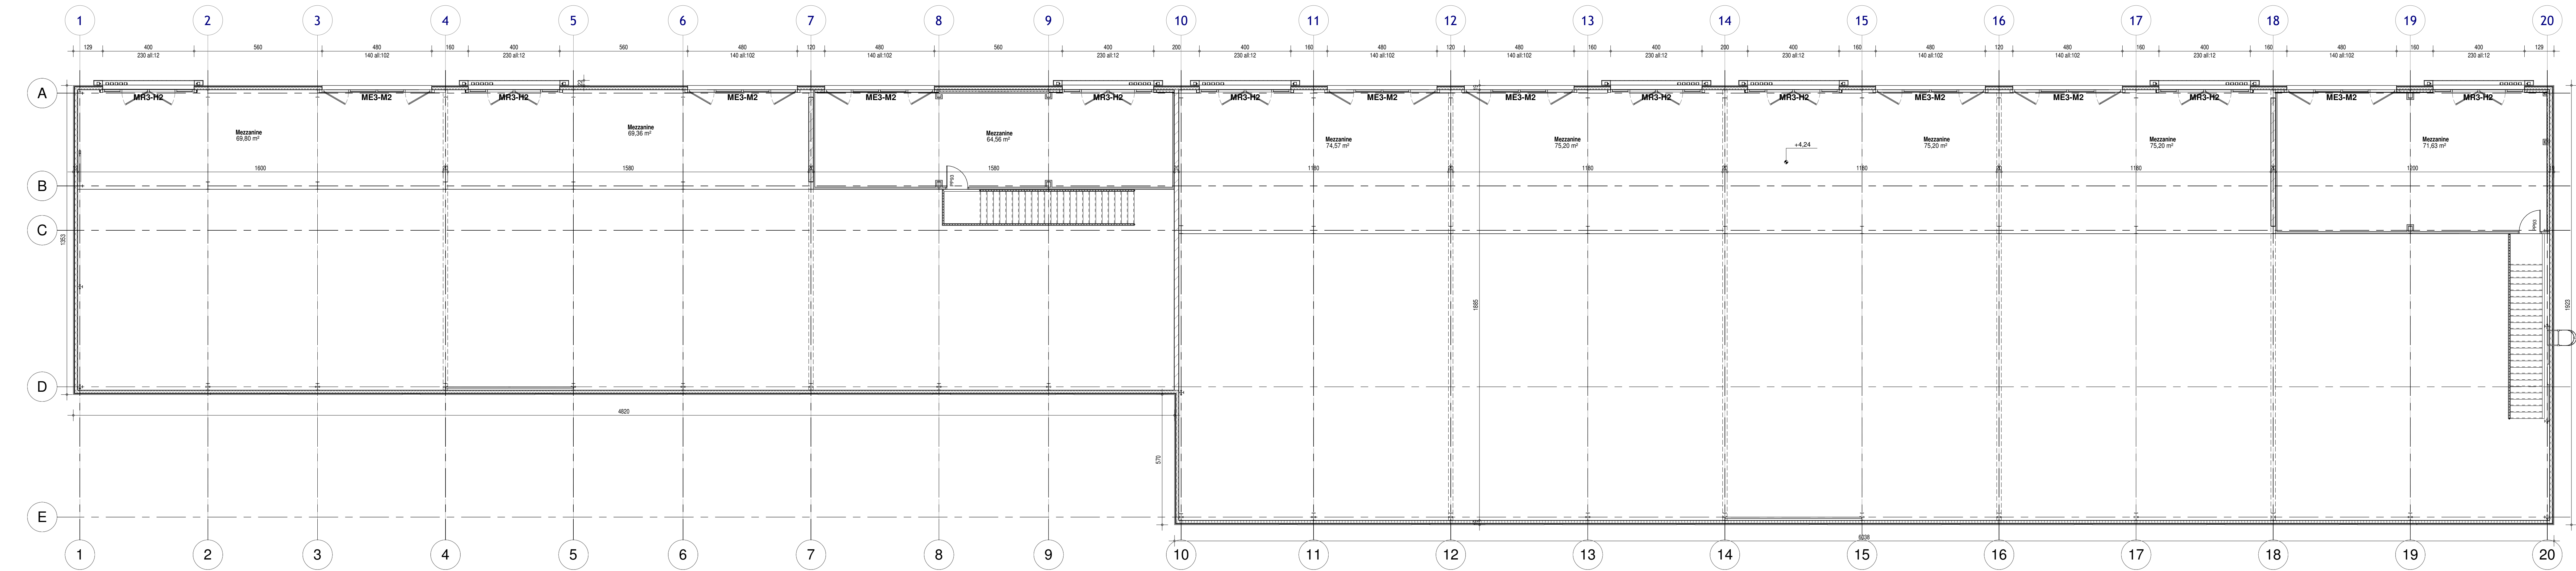

Niveau 1 - Bat A
Ech. : 1 : 100

POUDREED
7, rue de l'Arceuil d'Estang
75773 Paris Cedex 16

Proudreed
PONDÉRATION ACTUELLE

Construction de bâtiments Industriels
Saint Quentin Fallavier (38)

ARCHITECTE
HTVS Architectures
28 avenue Pierre Cassin 69003 LYON
T. 06 78 43 52 82
htvs@htvs.fr
F.V.N.


INGÉNIERE Contacteur général
HTC
230, rue des Filles Vives
68070 Châtenay

IND. DATE MODIFICATION



Batiment A - Plans
Ech. : 1 : 100 21/02/2024

Emplois Tranche Phase Zone N° de plan Index Phase Projet

AR 200 DOE

 

Niveau 0 - Bat A
Ech. : 1 : 100

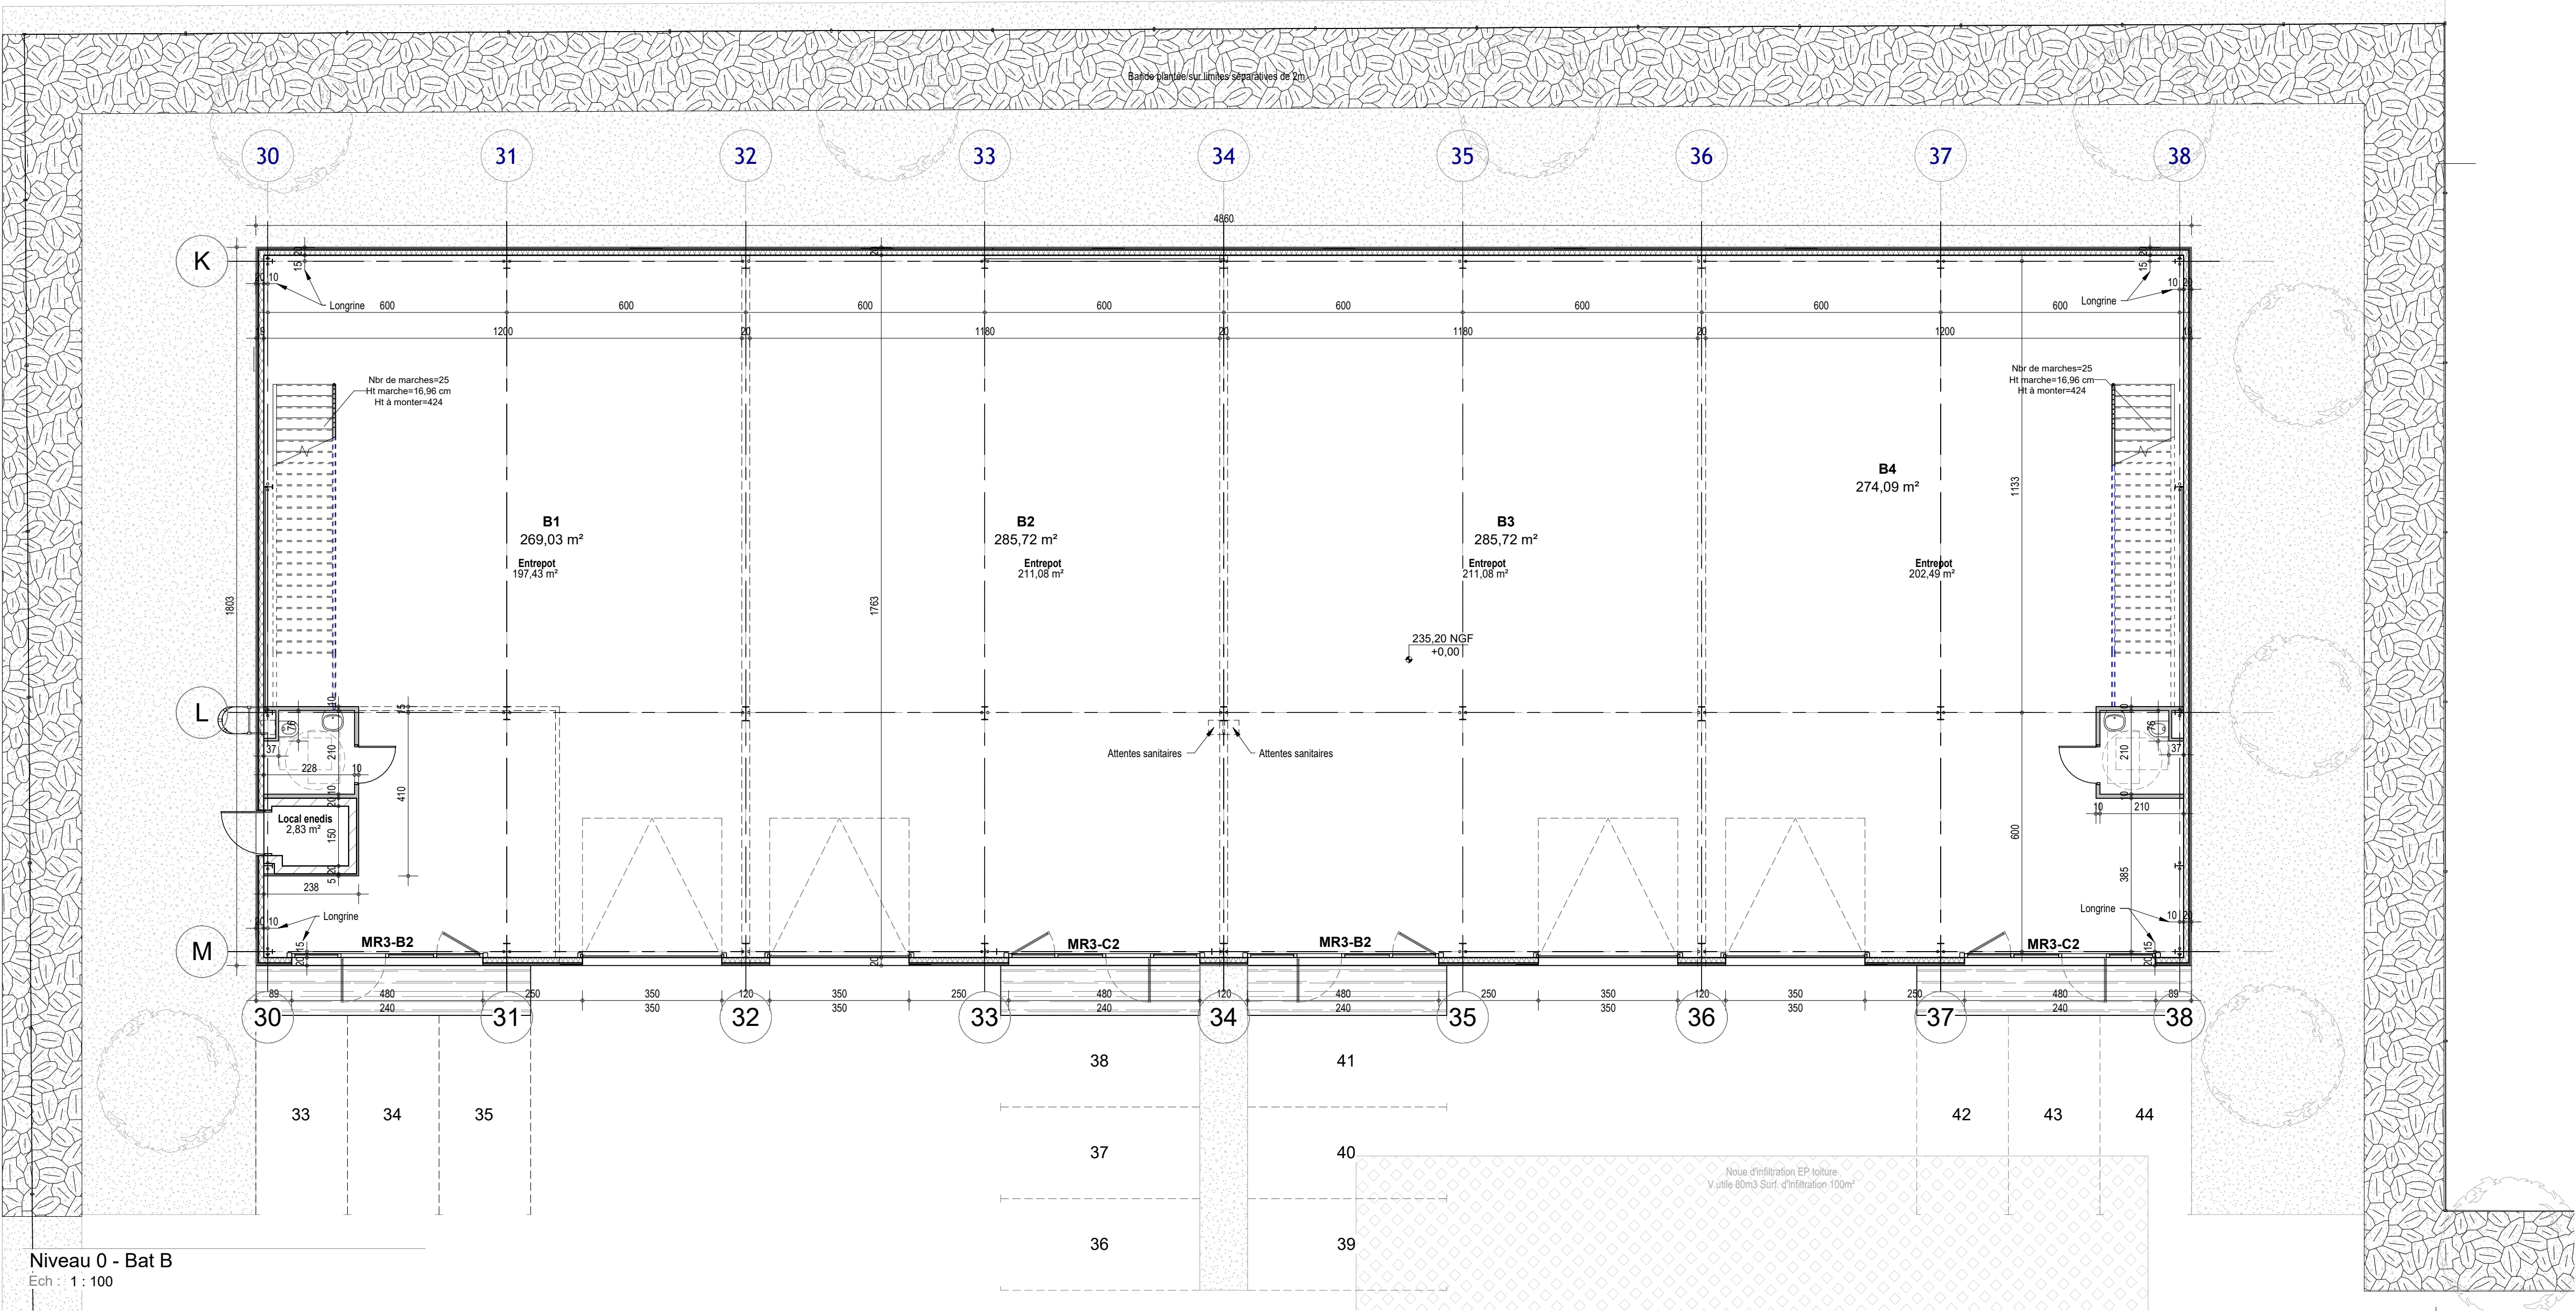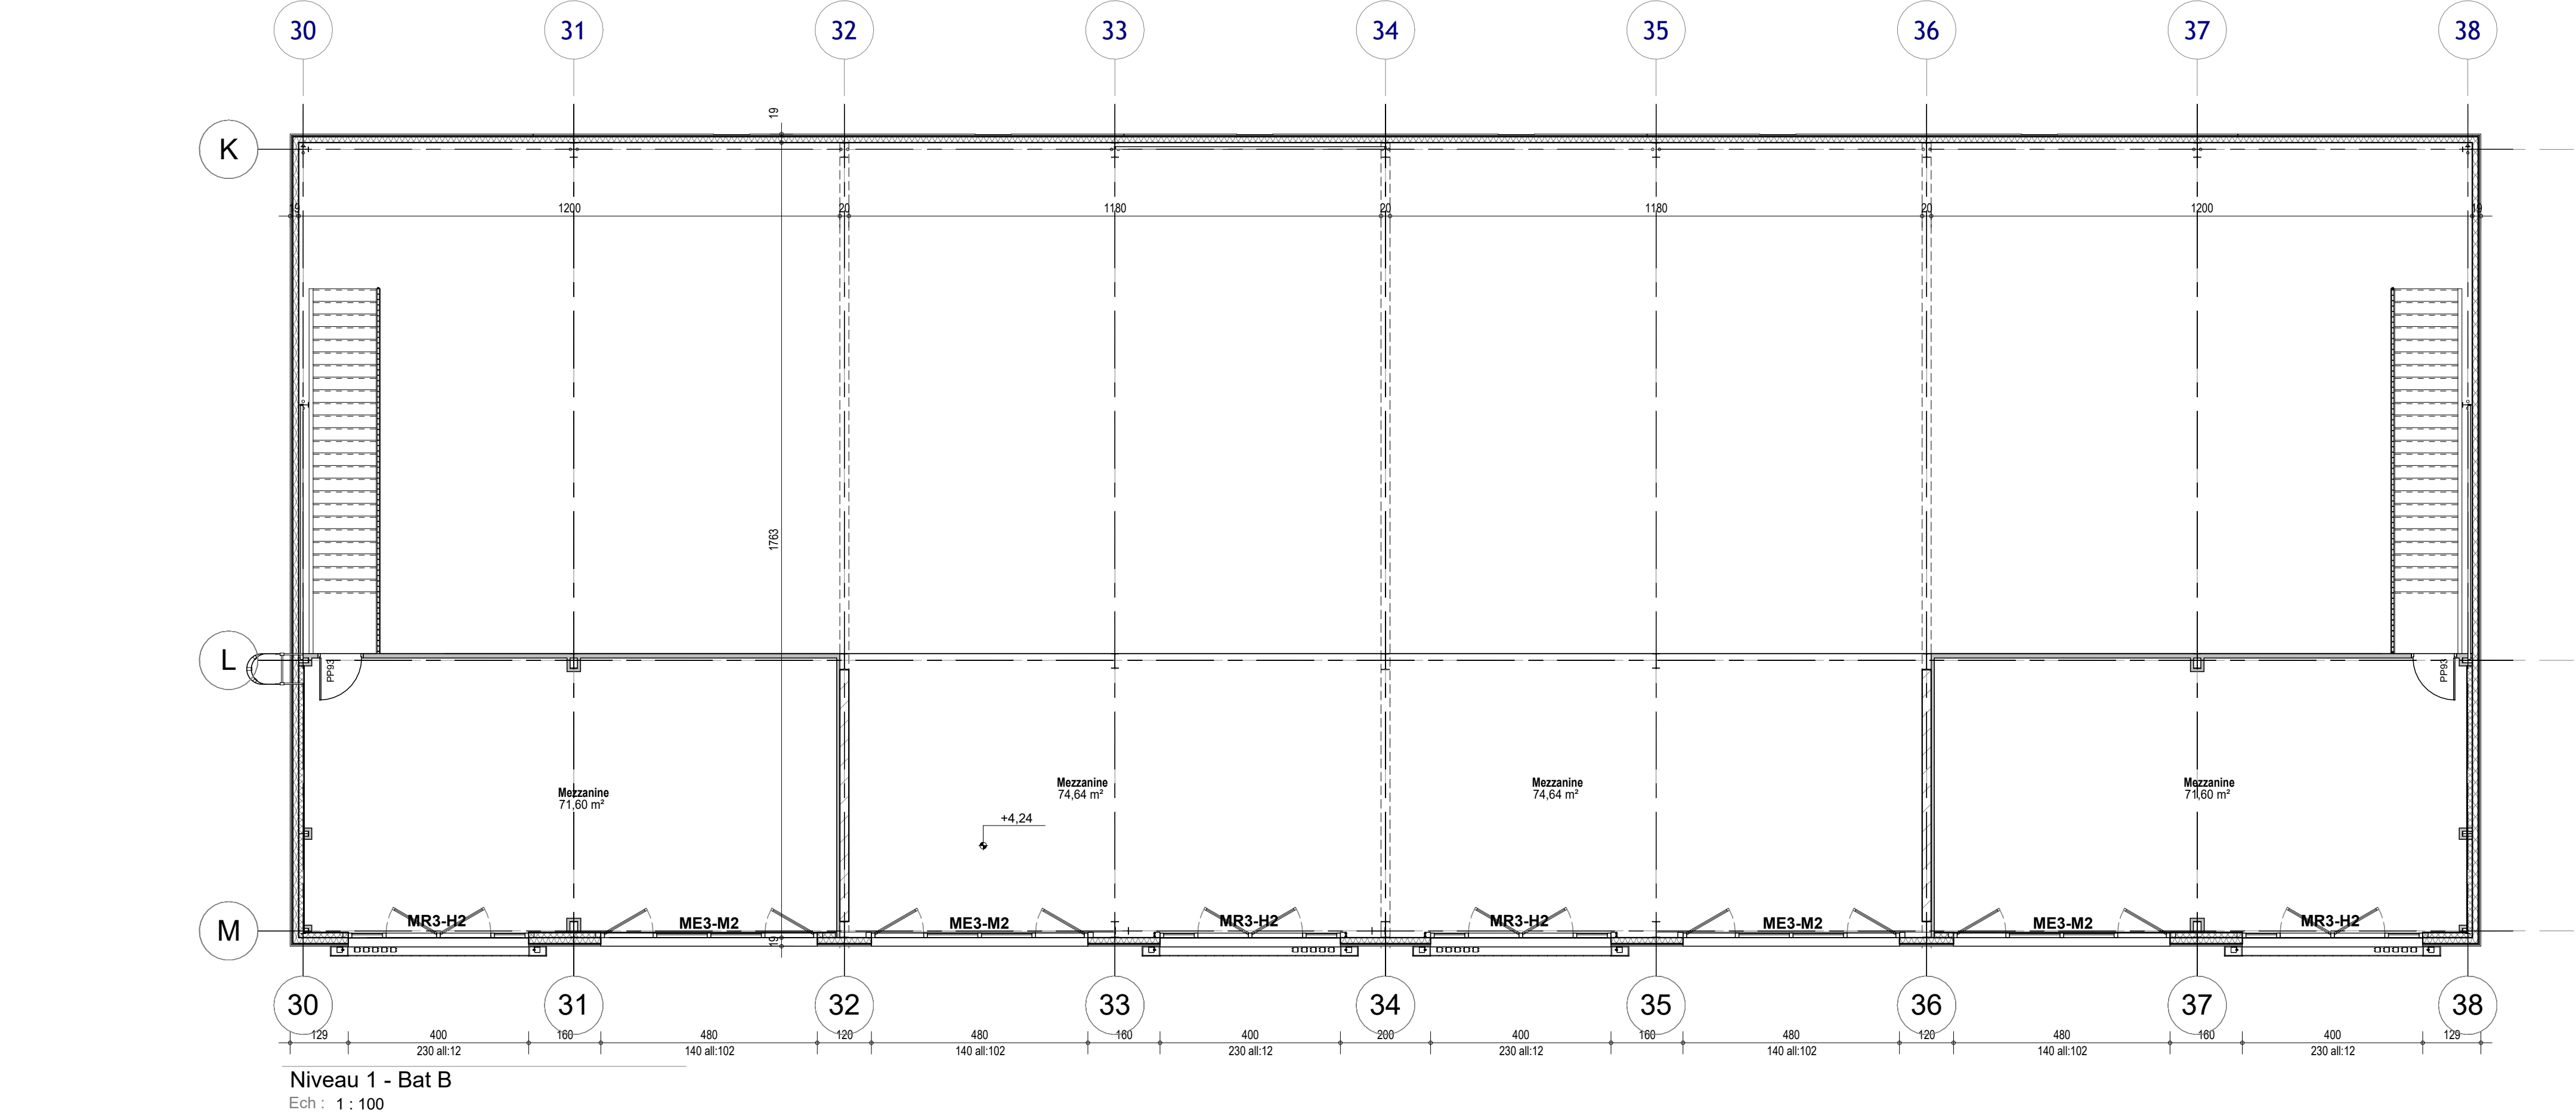

POUDREED
7, rue de l'Amiral d'Estaing
75773 Paris Cedex 16

Proudreed
FONCIÈREMENT ACTIFS

Construction de bâtiments Industriels

Saint Quentin Fallavier (38)

N° affaire : 22871

ARCHITECTE
HTVS Architecture
28 avenue René Cassin 69009 LYON
T. 04 78 43 38 82
htvs@htvs.fr
FV-NL

HTVS

INGENIERIE Contactant général
HTC
323 rue des Frères Voisin
69970 Chaponnay

IND.	DATE	MODIFICATION

Batiment B - Plans

Ech : 1 : 100

21/02/2024

Émetteur	Tranche	Phase	Zone	N° de plan	Indice	Phase Projet
AR				300		DOE