
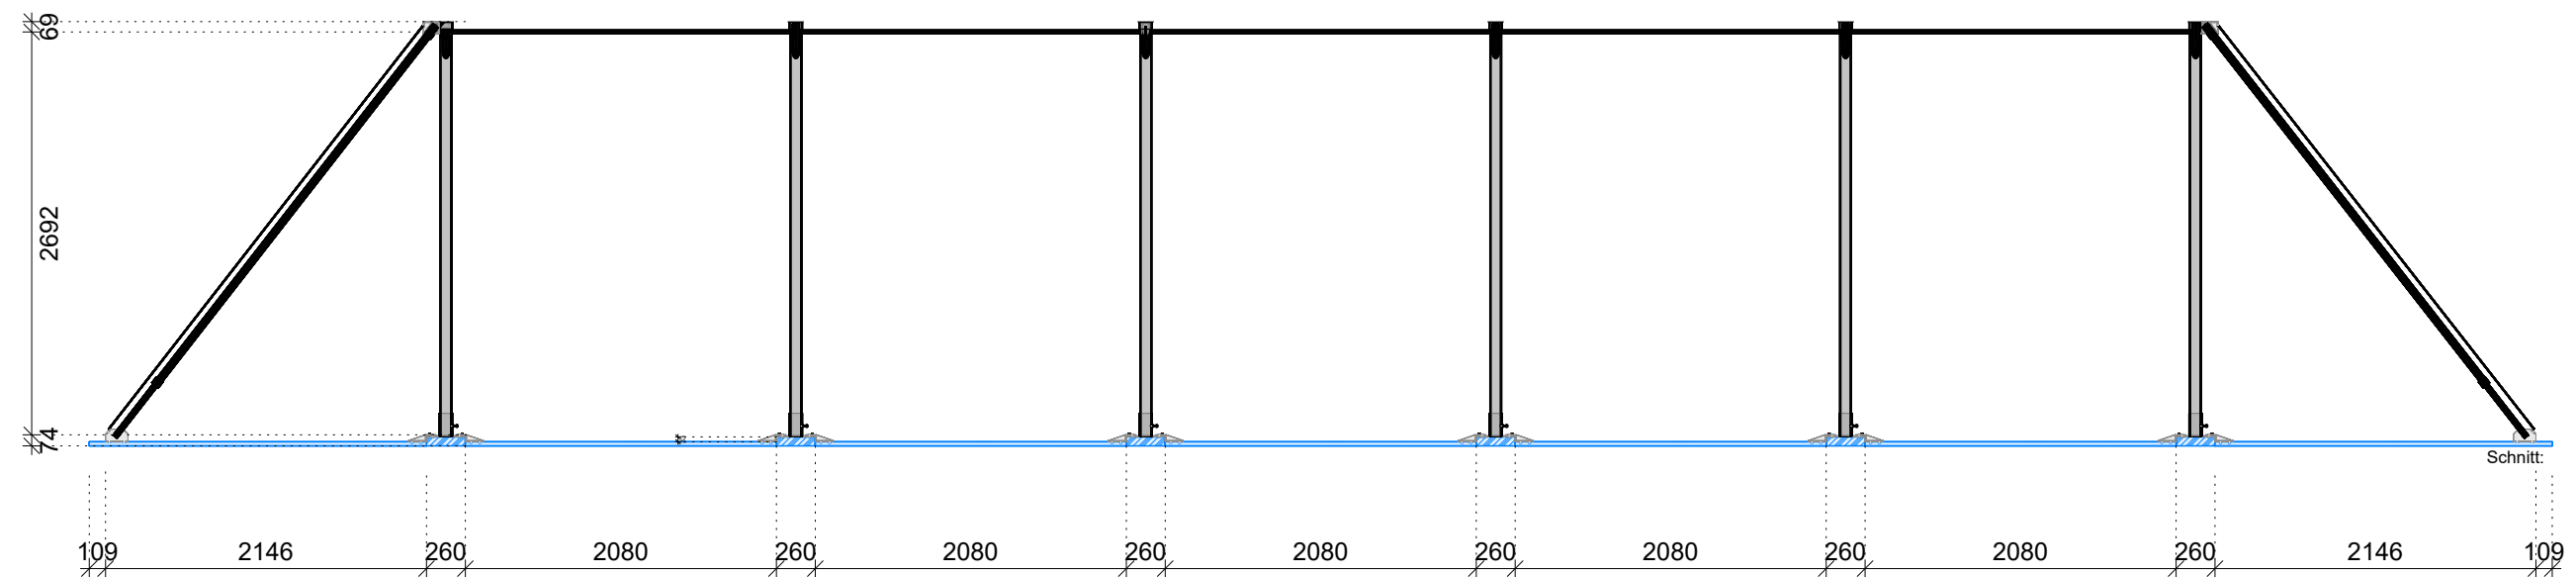


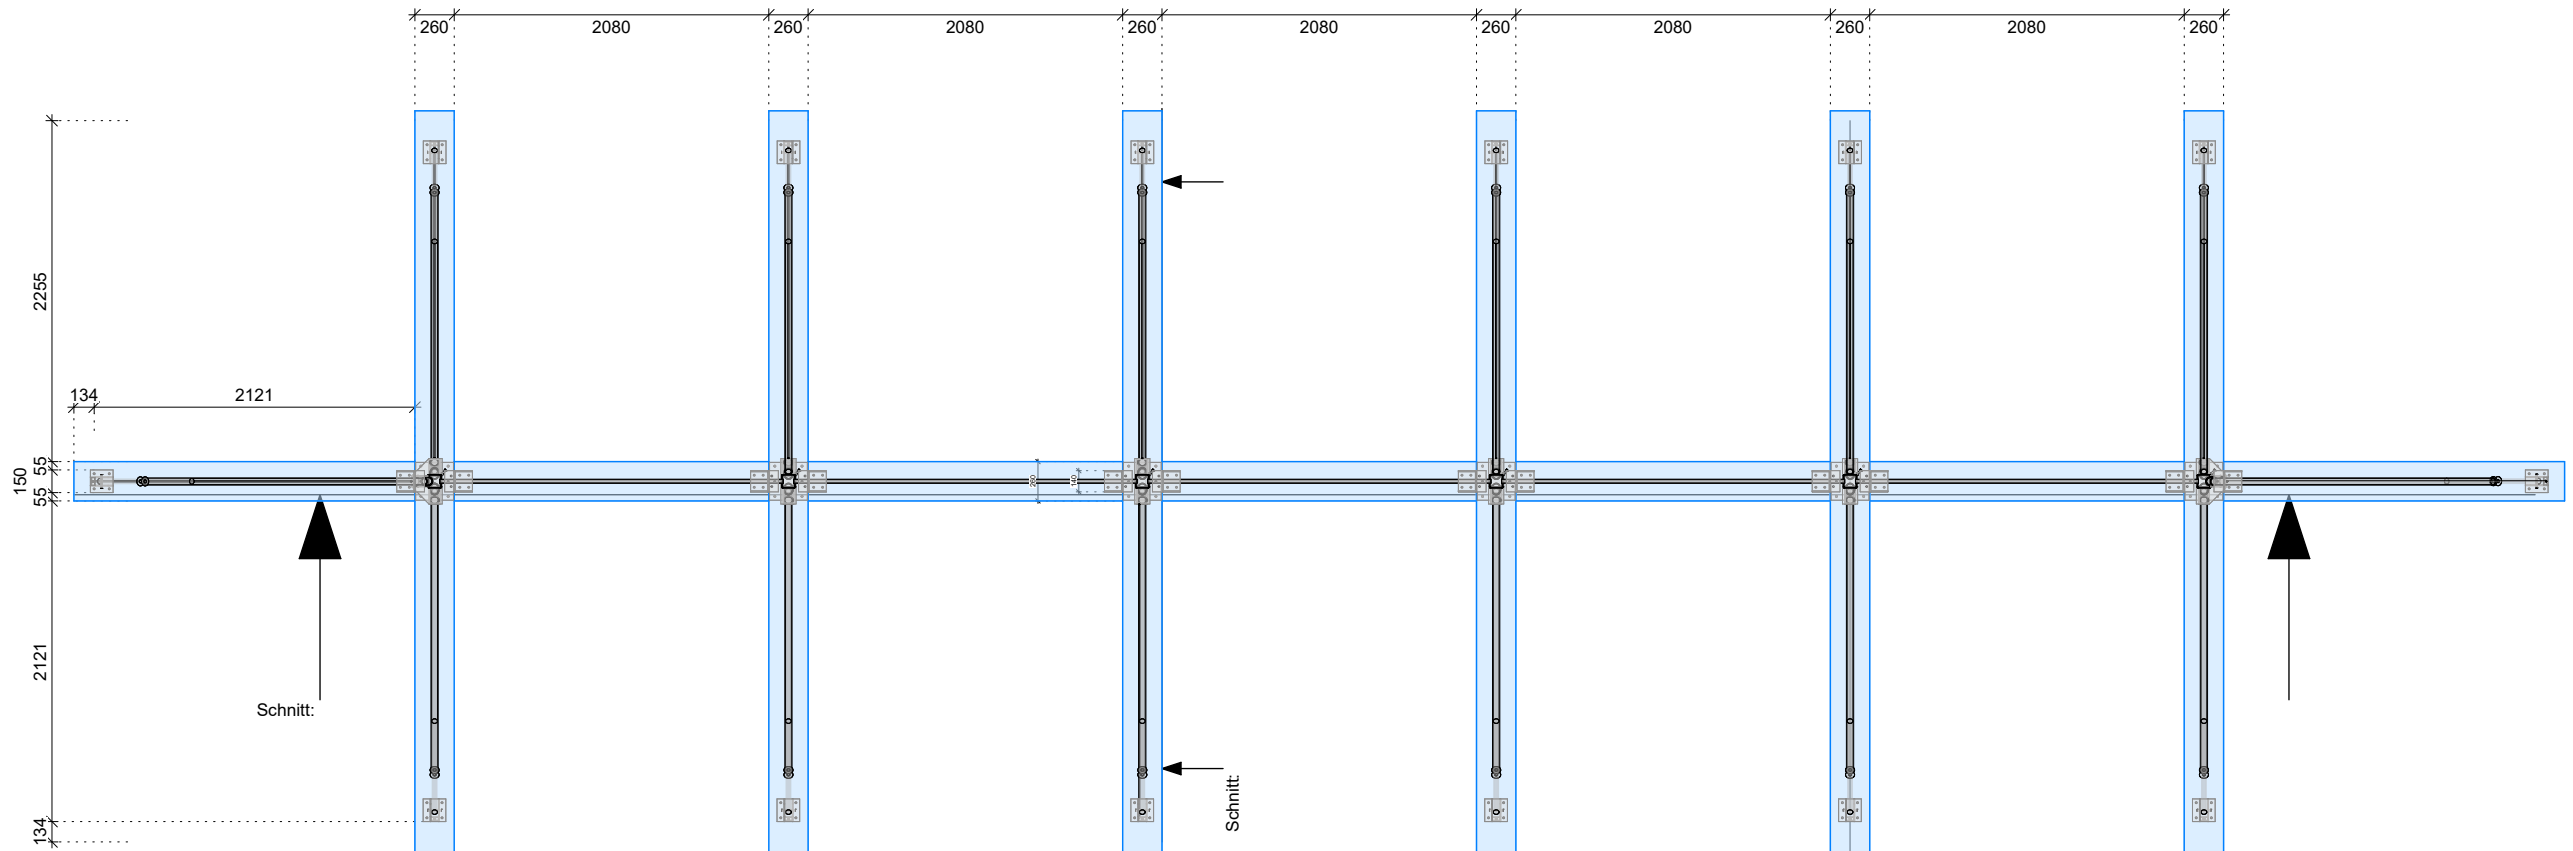

Unterhaldenstrasse 16
8717 Benken
055 / 283 17 73
info@romerholzbau.ch
<http://www.romerholzbau.ch>

Reckanlage

BV : Reckgerüst
Ort : Benken
Kunde : STV Benken
Bearb. : Albert Jud

23.05.2024
Plan Nr.: 0
A3
M : 1 : 50

