

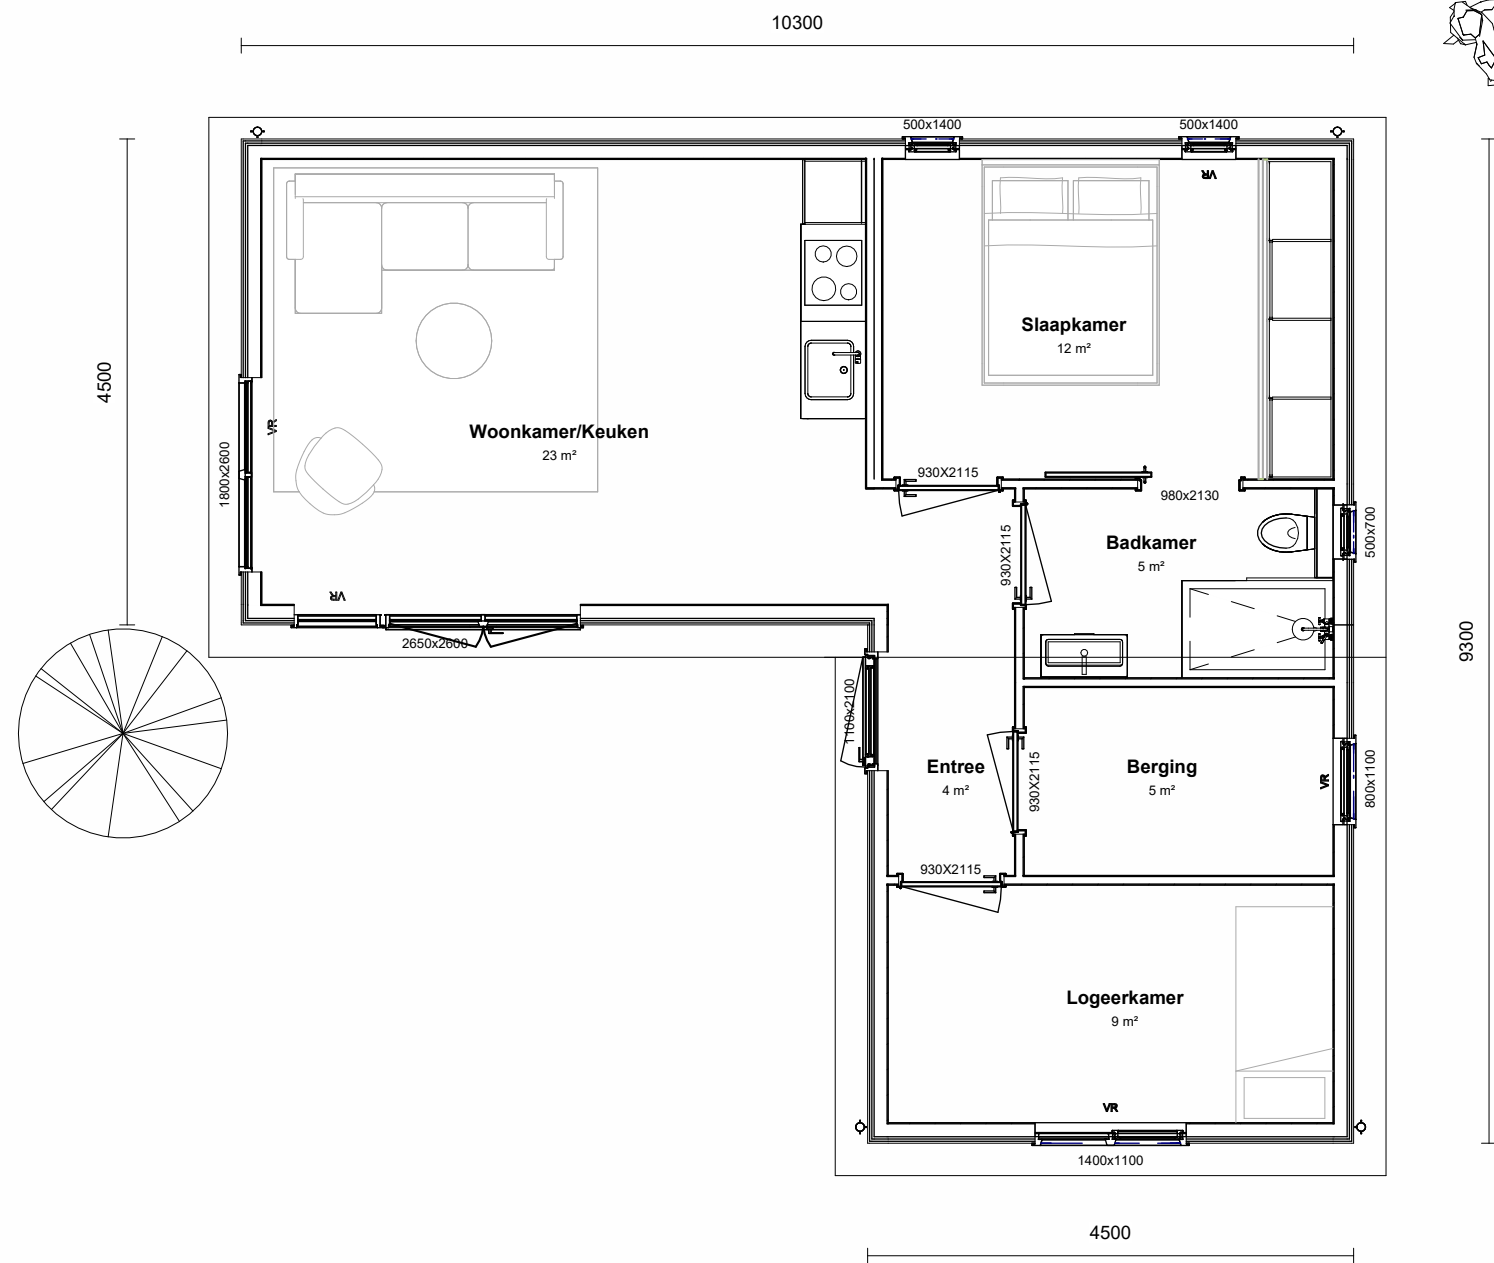


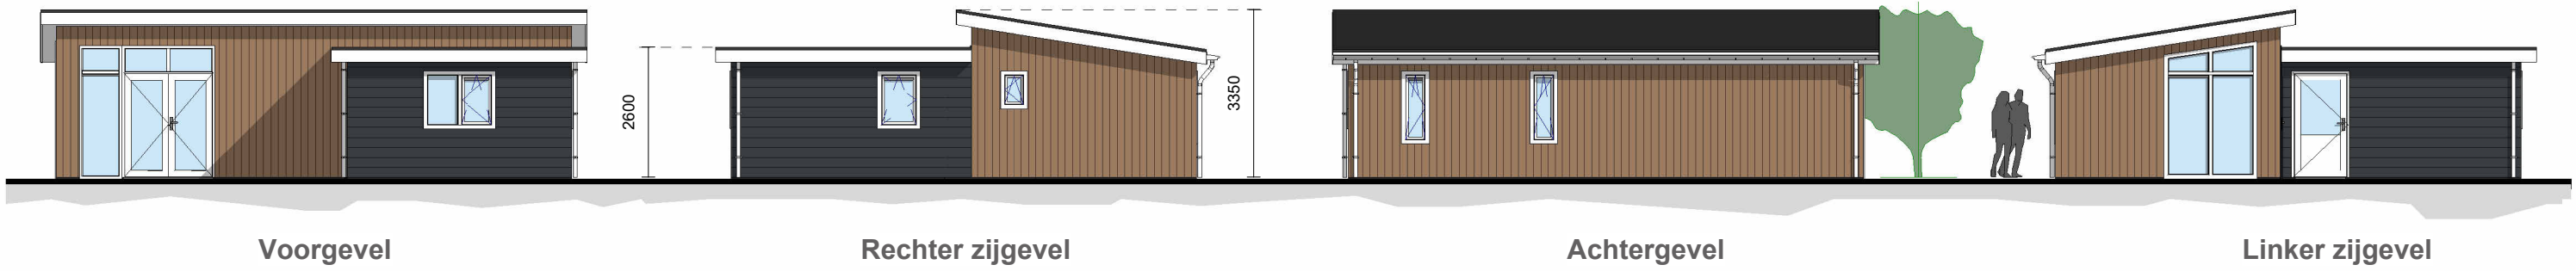

**domuscura**  
mantelzorgwoningen

|           |              |
|-----------|--------------|
| Type:     | Oppervlakte: |
| Lariks 02 | 68.0 m²      |
| Schaal:   | As indicated |
| Formaat:  | A3           |

De weergegeven keukenopstelling  
is indicatief.  
In de offerte wordt hiervoor een  
stelpost opgenomen.

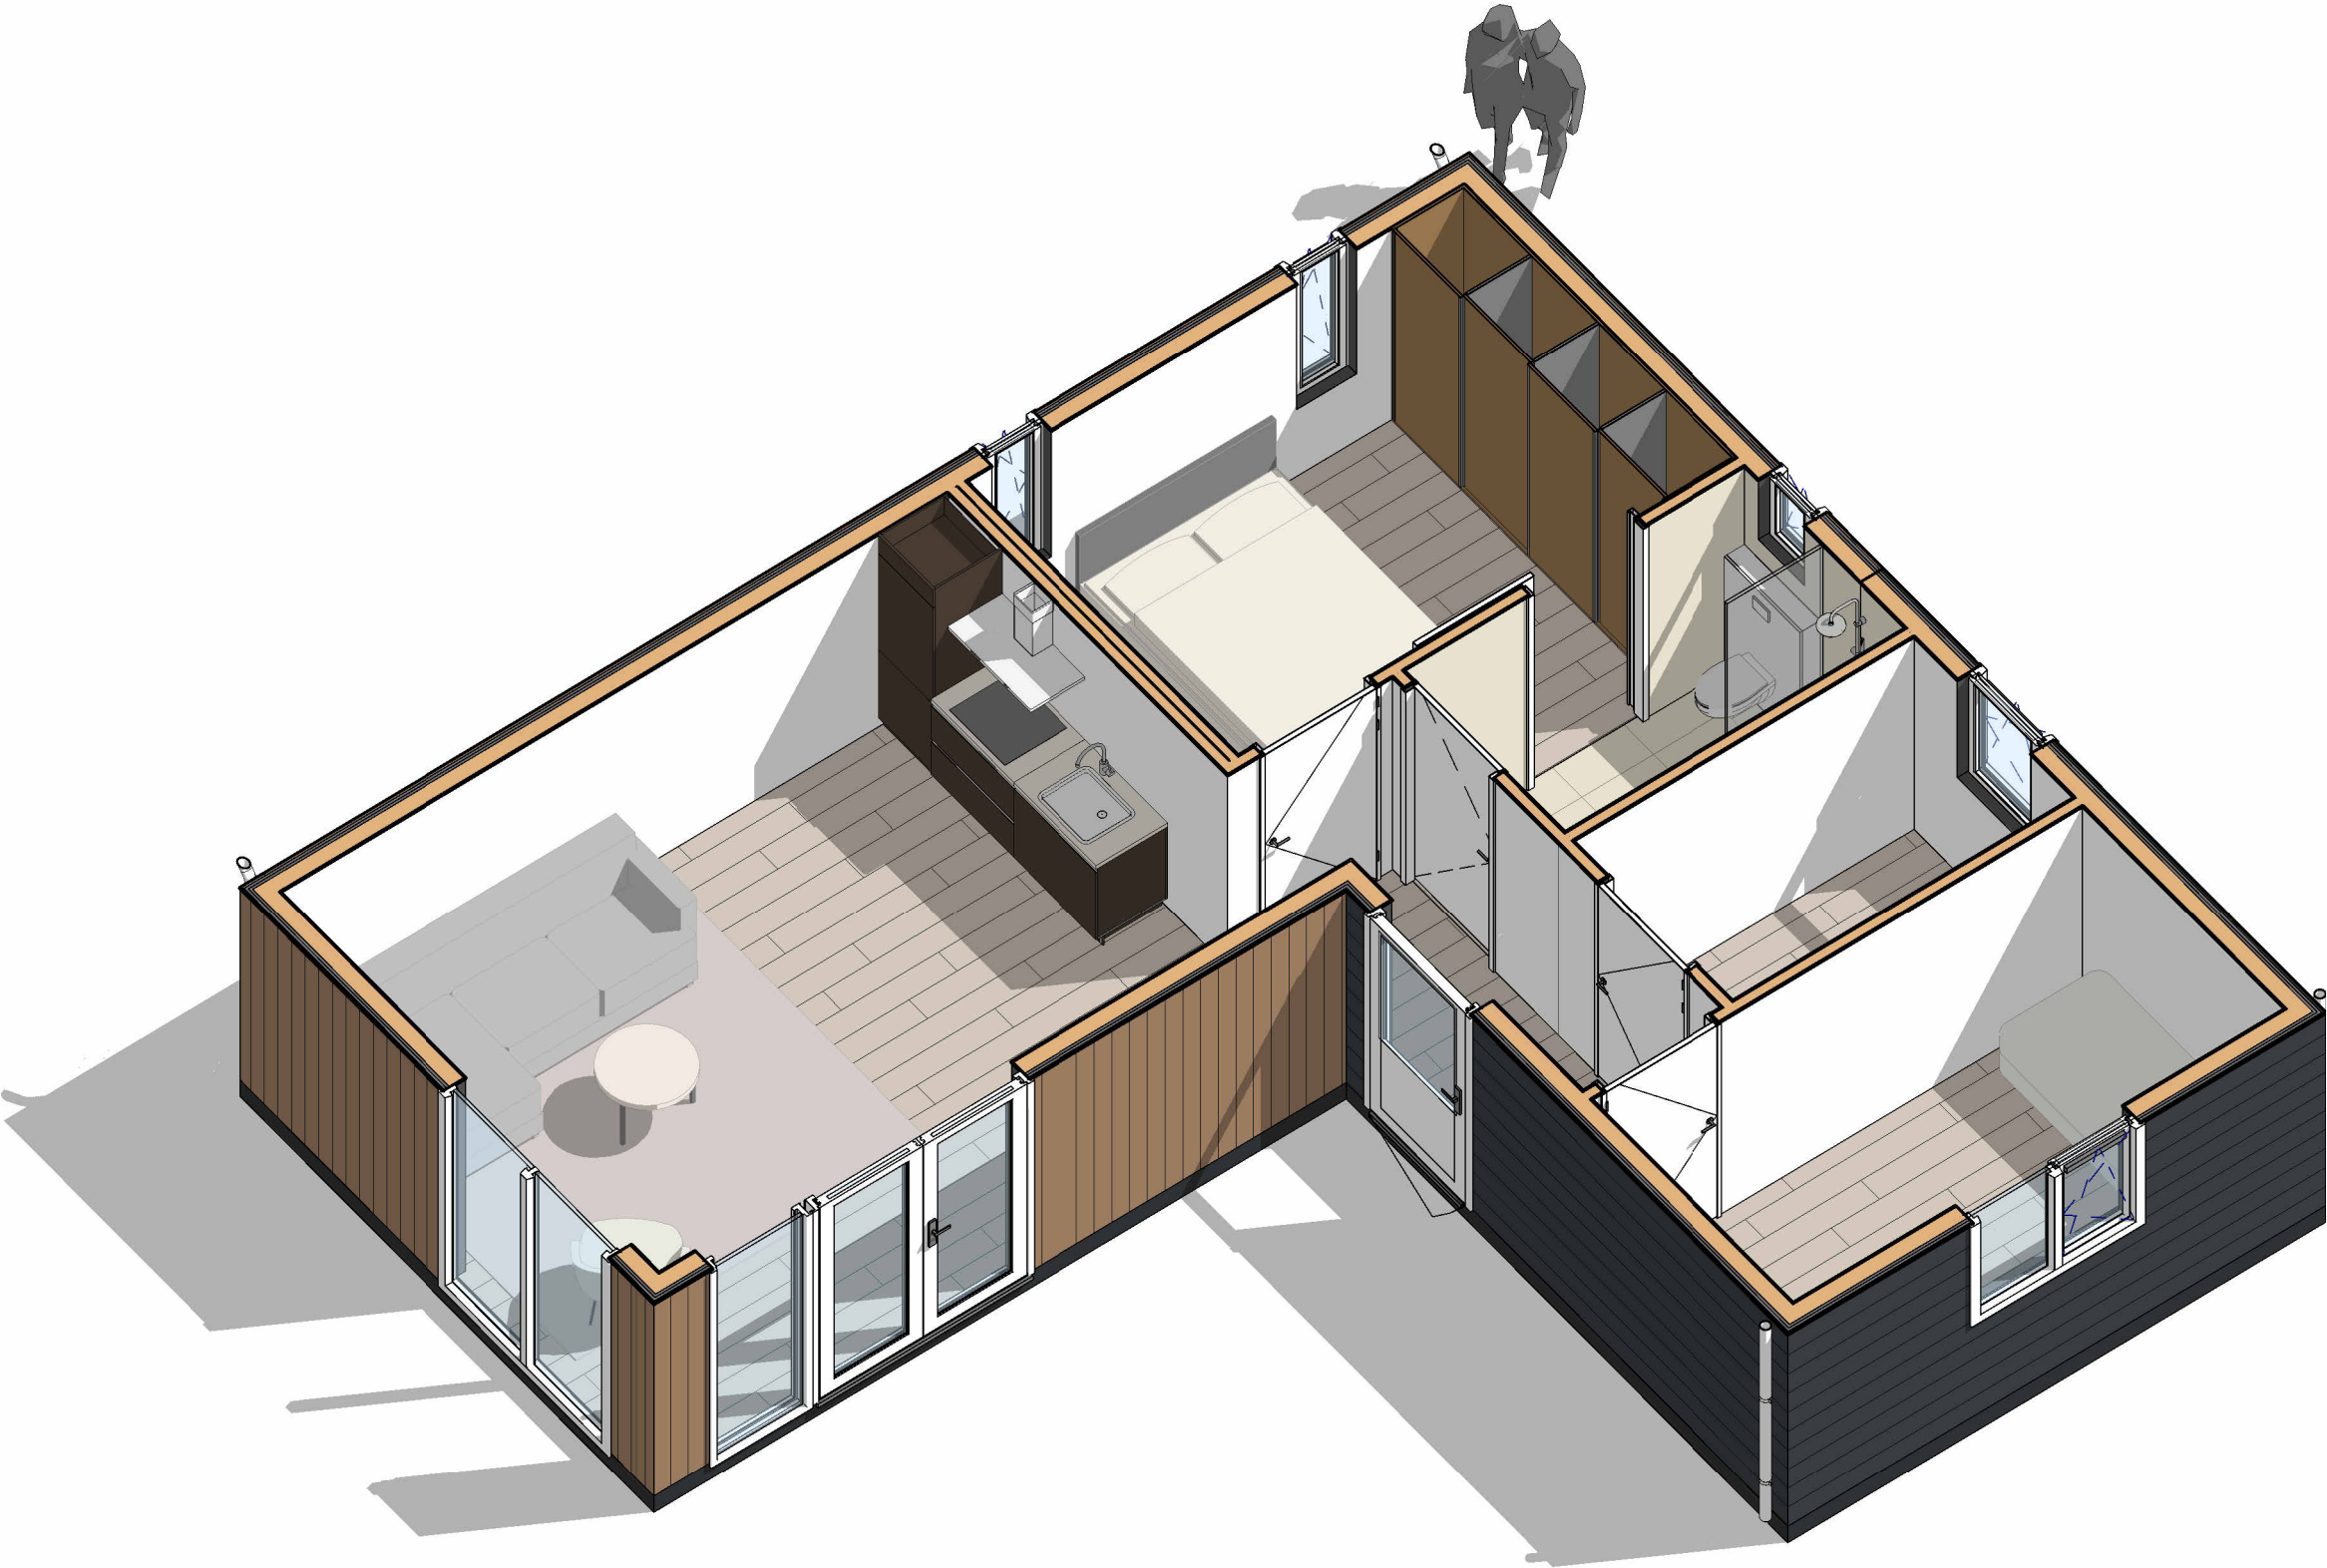

**domuscura**  
mantelzorgwoningen

|           |              |
|-----------|--------------|
| Type:     | Oppervlakte: |
| Lariks 02 |              |
| Schaal:   |              |
| Formaat:  | A3           |



**domuscura**  
*mantelzorgwoningen*

|           |              |
|-----------|--------------|
| Type:     | Oppervlakte: |
| Lariks 02 |              |
| Schaal:   |              |
| Formaat:  | A3           |