




LINKER ZIJGEVEL

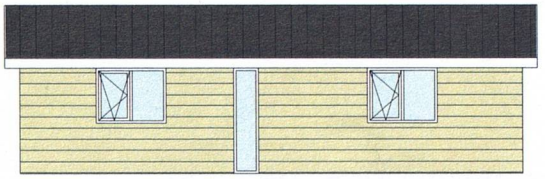

ACHTERGEVEL

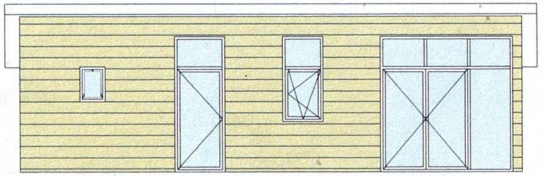


VOORGEVEL

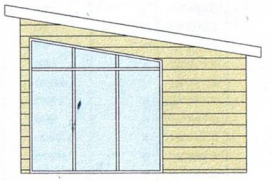

RECHTER ZIJGEVEL

ACHTERGEVEL

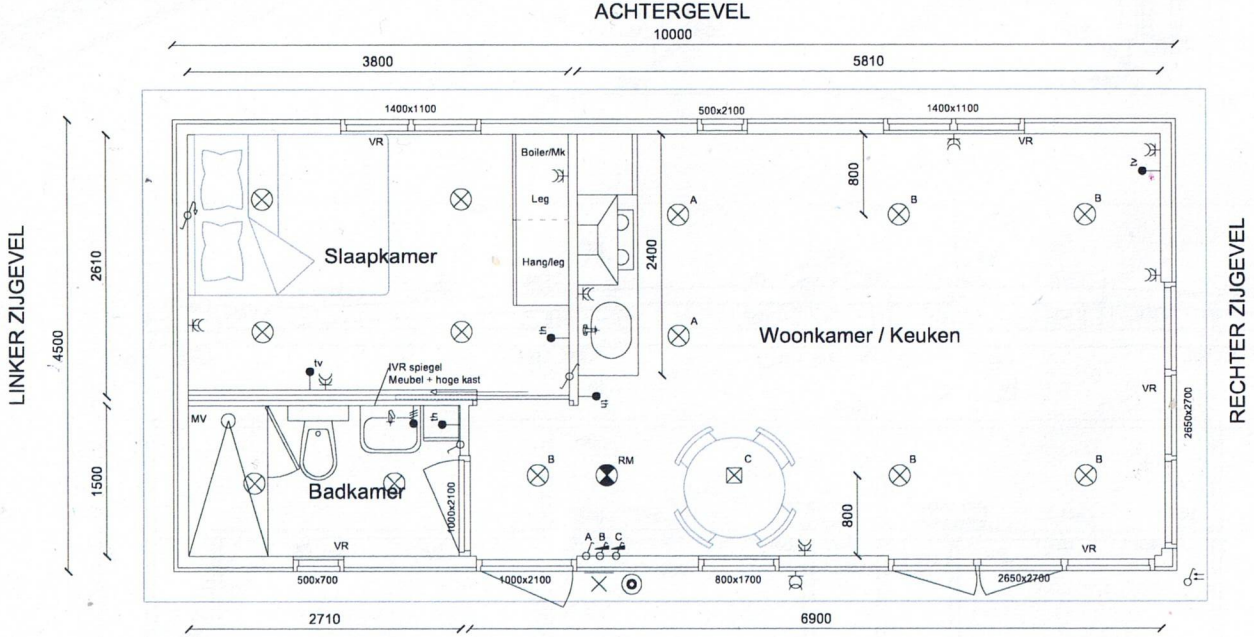

VOORGEVEL

ISOLATIE:

Verwarming	Vloerverwarming + boiler	
Vloer	PIR	60mm
Gevels	ESP	100mm
Dak	ESP	120mm

KLEUREN EN MATERIALEN:

Gevels	Eurotexx	Sand
Zetprofiel	nvt	-
Dakrand	Kunstof	Wit
Dakgoot	Inpandig	Wit
Deklijst	Zink	Zink
Hemelwaterafvoer	PVC	Wit
Kozijnen vlak/verdiept	Kunststof	Wit
Beglazing	HR ++ dubbel	Helder
Dakbedekking	Stalen dakpanplaat	Zwart

DomusCura
WONINGEN MET ZORG

■ Versie
1 (Azela Budget)

■ Projectnaam:
Schouten

■ Project adres:
Adres

Datum: 08/03/19 ■ Projectnummer:
Schaal 1 : 40 006
Formaat: A3

RENVOOI:

	Enkelpolig schakelaar
	Enkelpolig dimbare schakelaar
	Wisselschakelaar
	Wisselschakelaar met trekkoord
	Schemer schakelaar
	Enkel geaard stopcontact
	Dubbel geaard stopcontact
	Geaard waterdicht stopcontact
	Aansluiting 3 draden
	Aansluiting bedraad
	Loze leiding
	Buitenkraan
	Inbouw ledspot
	Rookmelder
	Lichtpunt
	Buitenlamp aansluiting
SC	Zonnenwering
RL	Rolluik
VR	Ventilatie rooster
MV	Mechanische ventilatie
CV	Centrale verwarming
EB	Elektrische boiler
MK	Merter/groepenkast
ET	Elektra tussenmeter
WT	Water tussenmeter
AC	Airconditioning
OZ	Omvormer zonnenpanelen
TH	Thermostaat
TV	Tv aansluiting
DH	Drempelhulp
	Electrische deurbel

HOOGTES:

Wandcontactdozen 700 mm + vloerpeil
Schakelaars 1000 mm + vloerpeil
Thermostaat 1500 mm + vloerpeil
Trekkoord 1800 mm + vloerpeil