





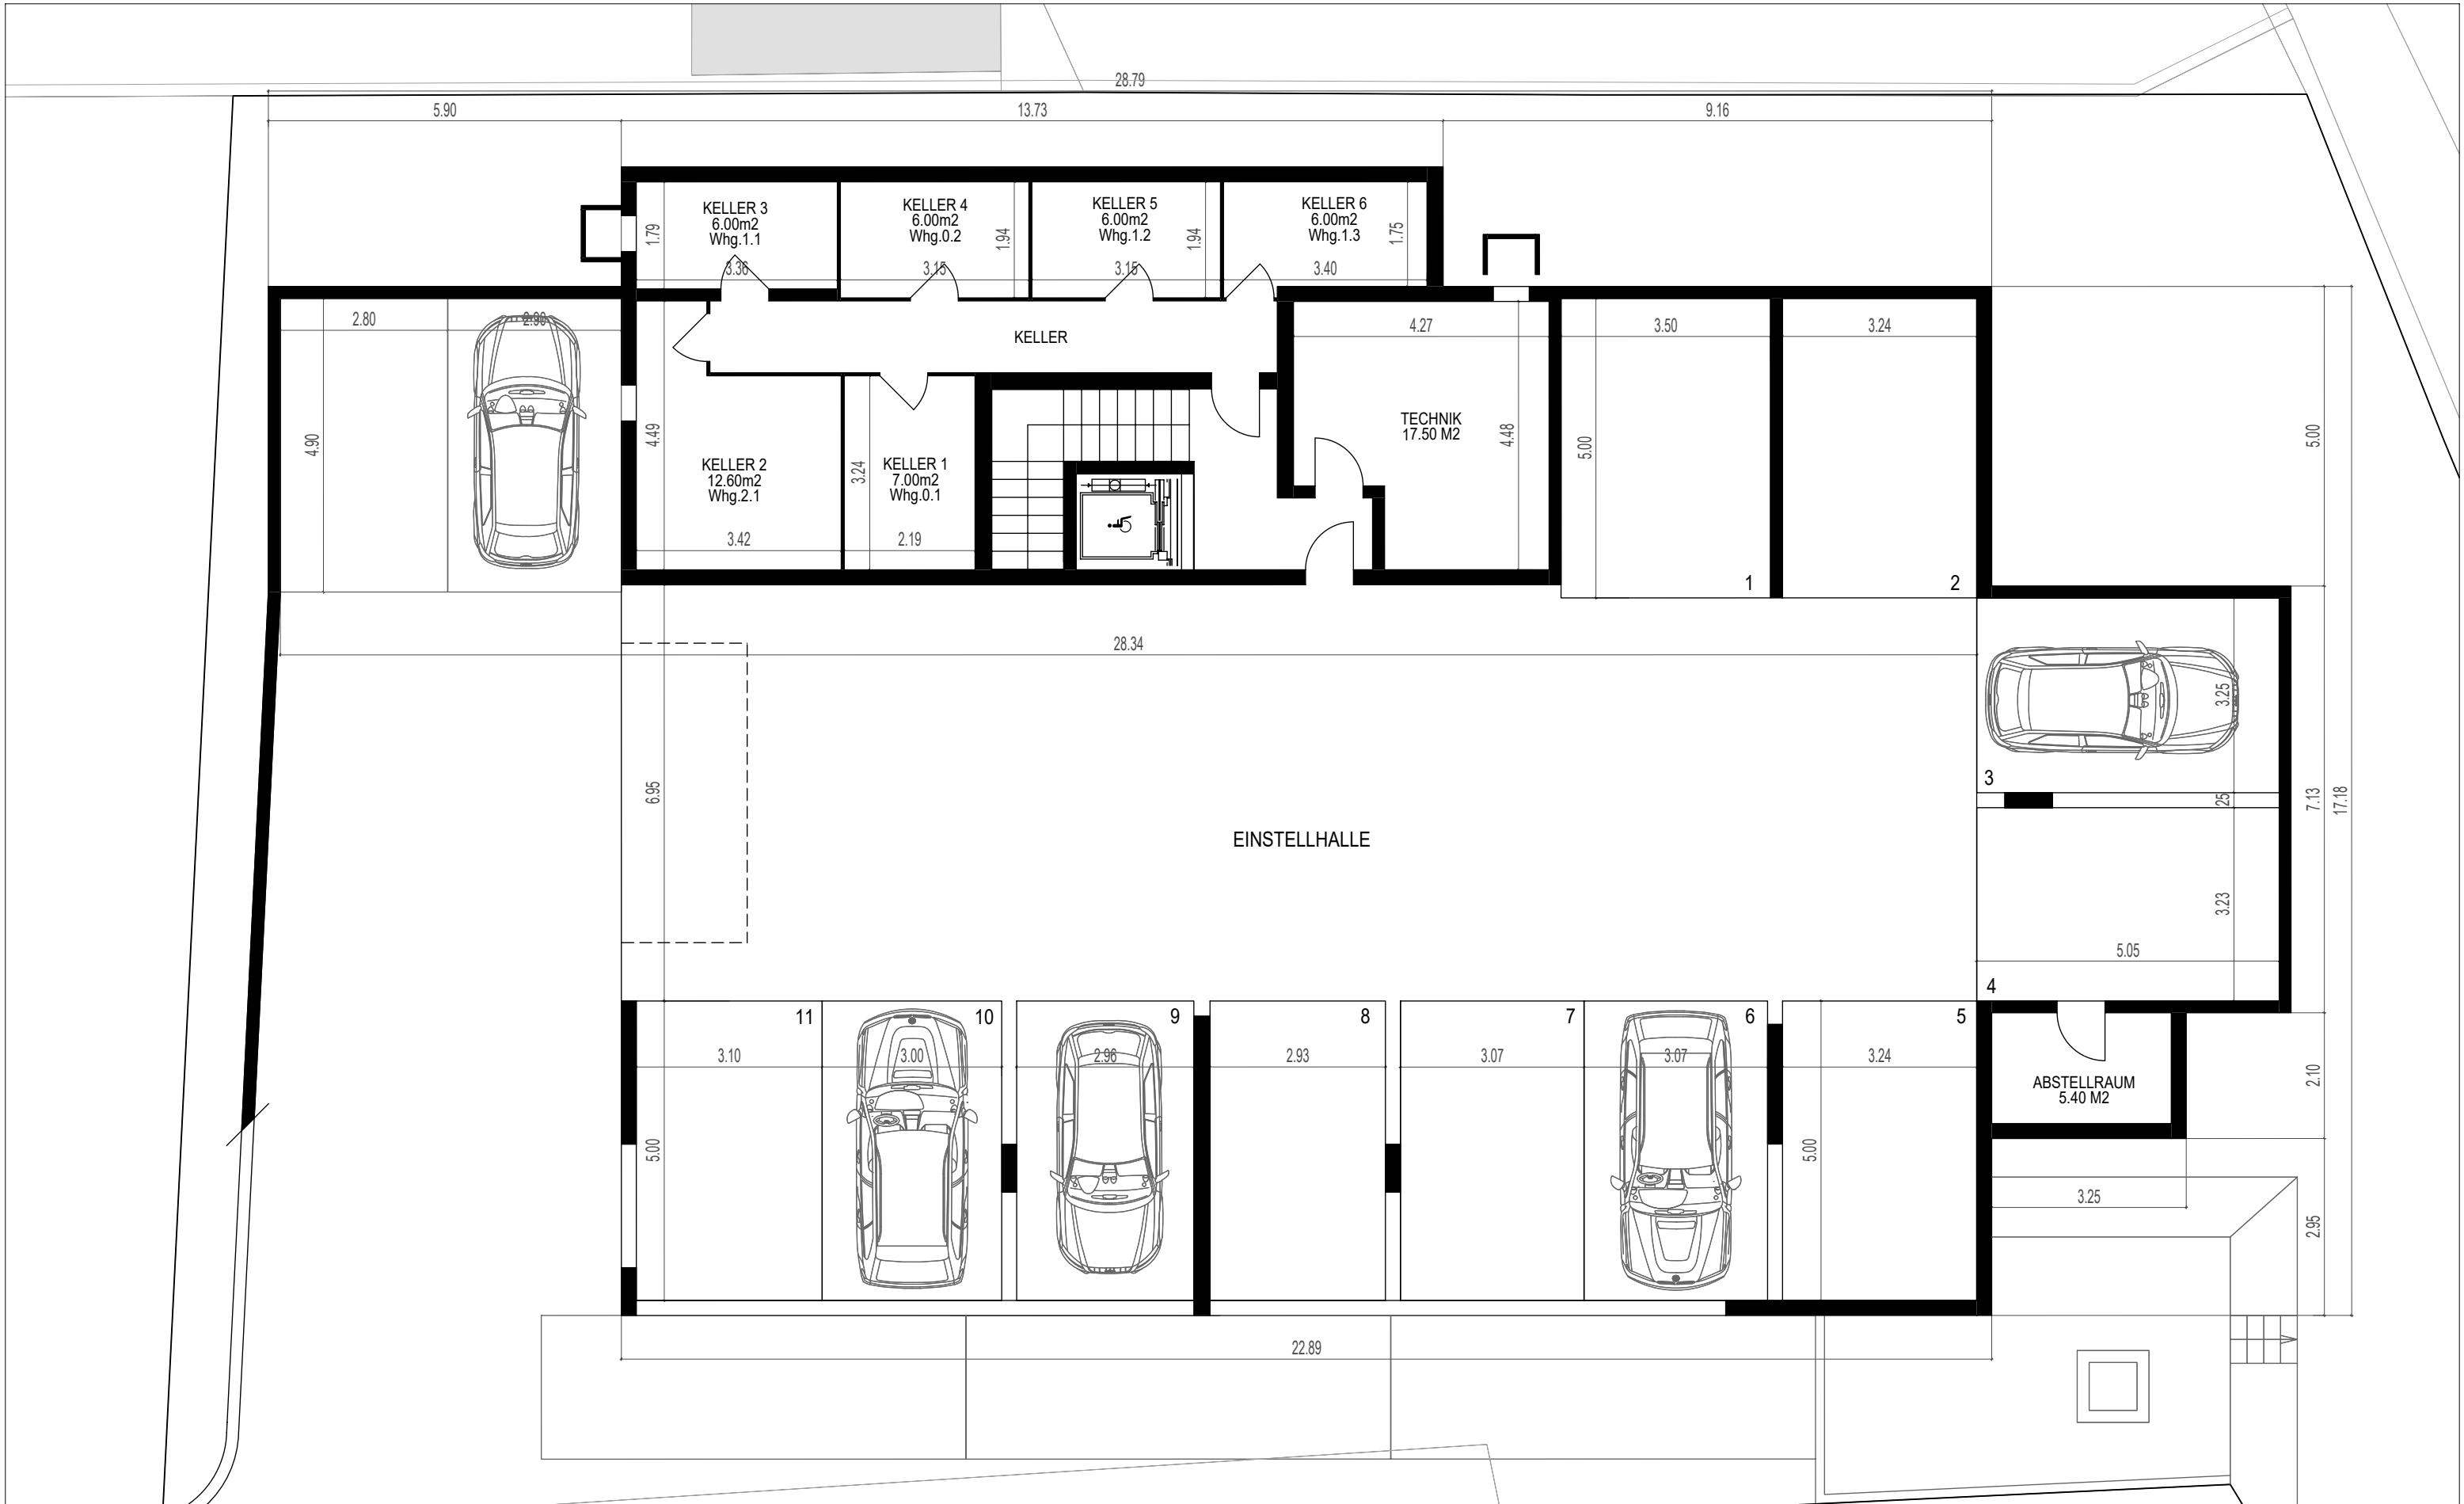

Gemeinde Ried-Brig 3911, Parzelle Nr. 1949

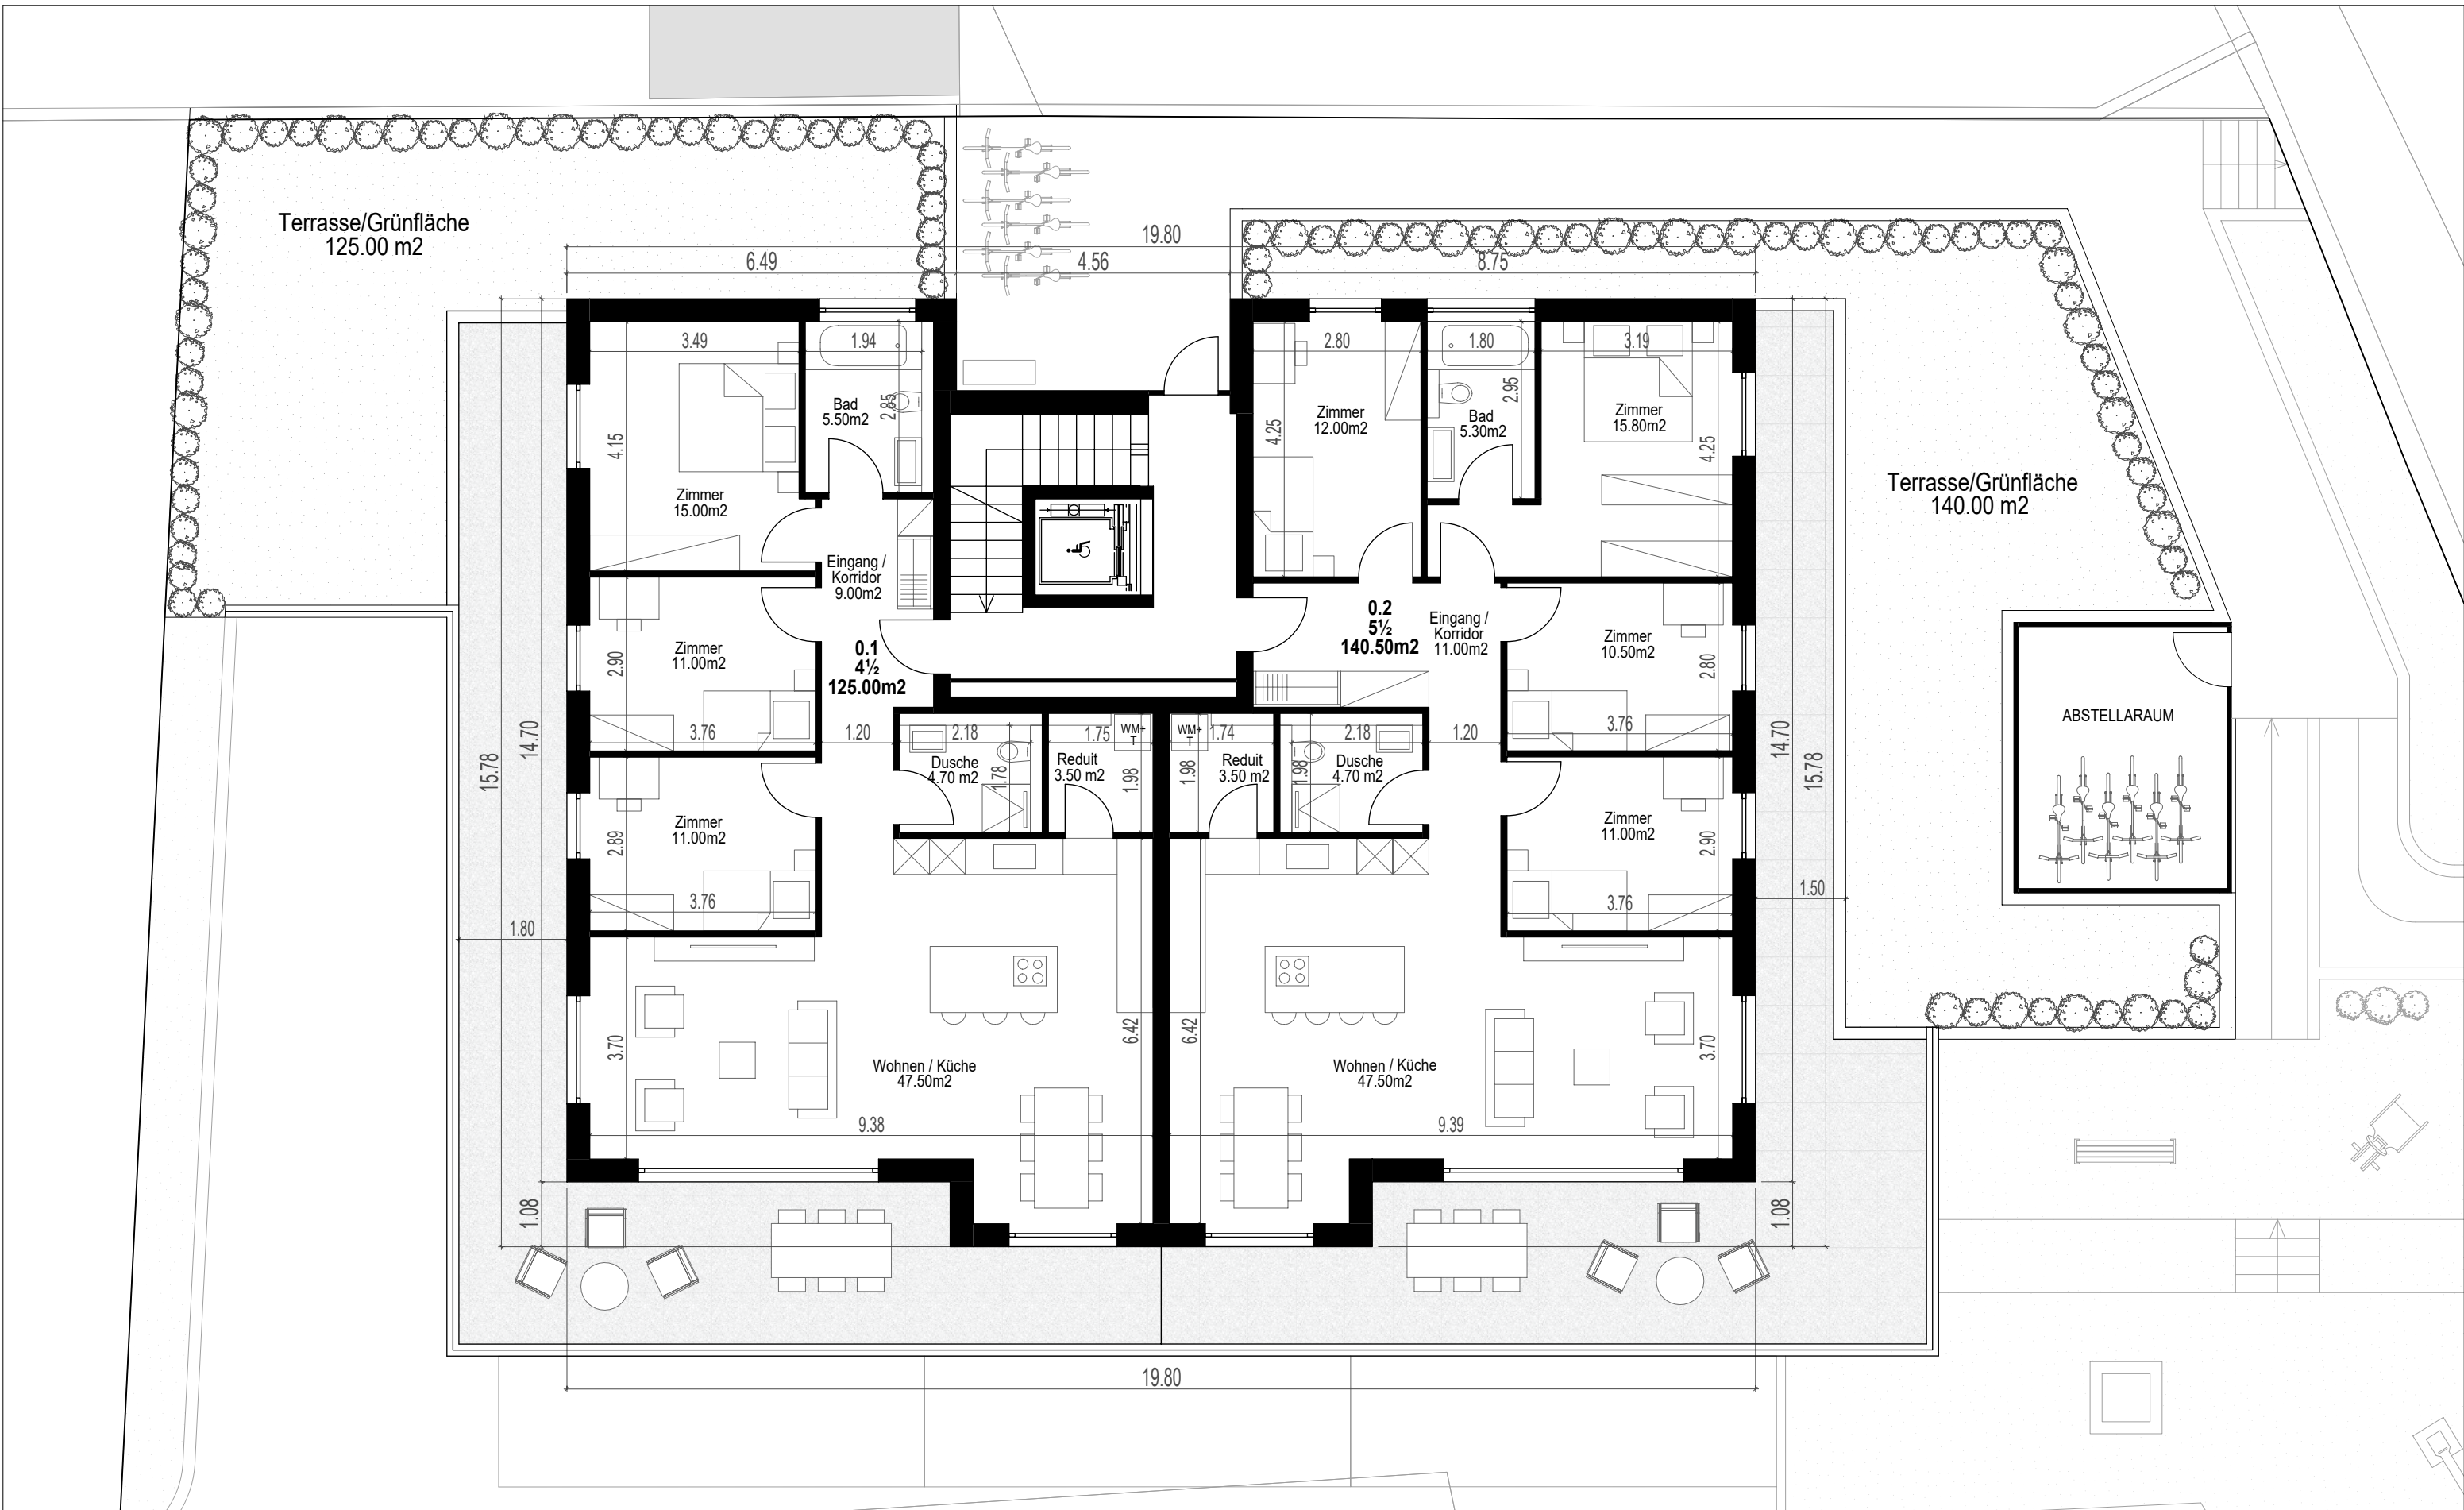


Erdgeschoss

Mst : 1/100

08.05.24 pm



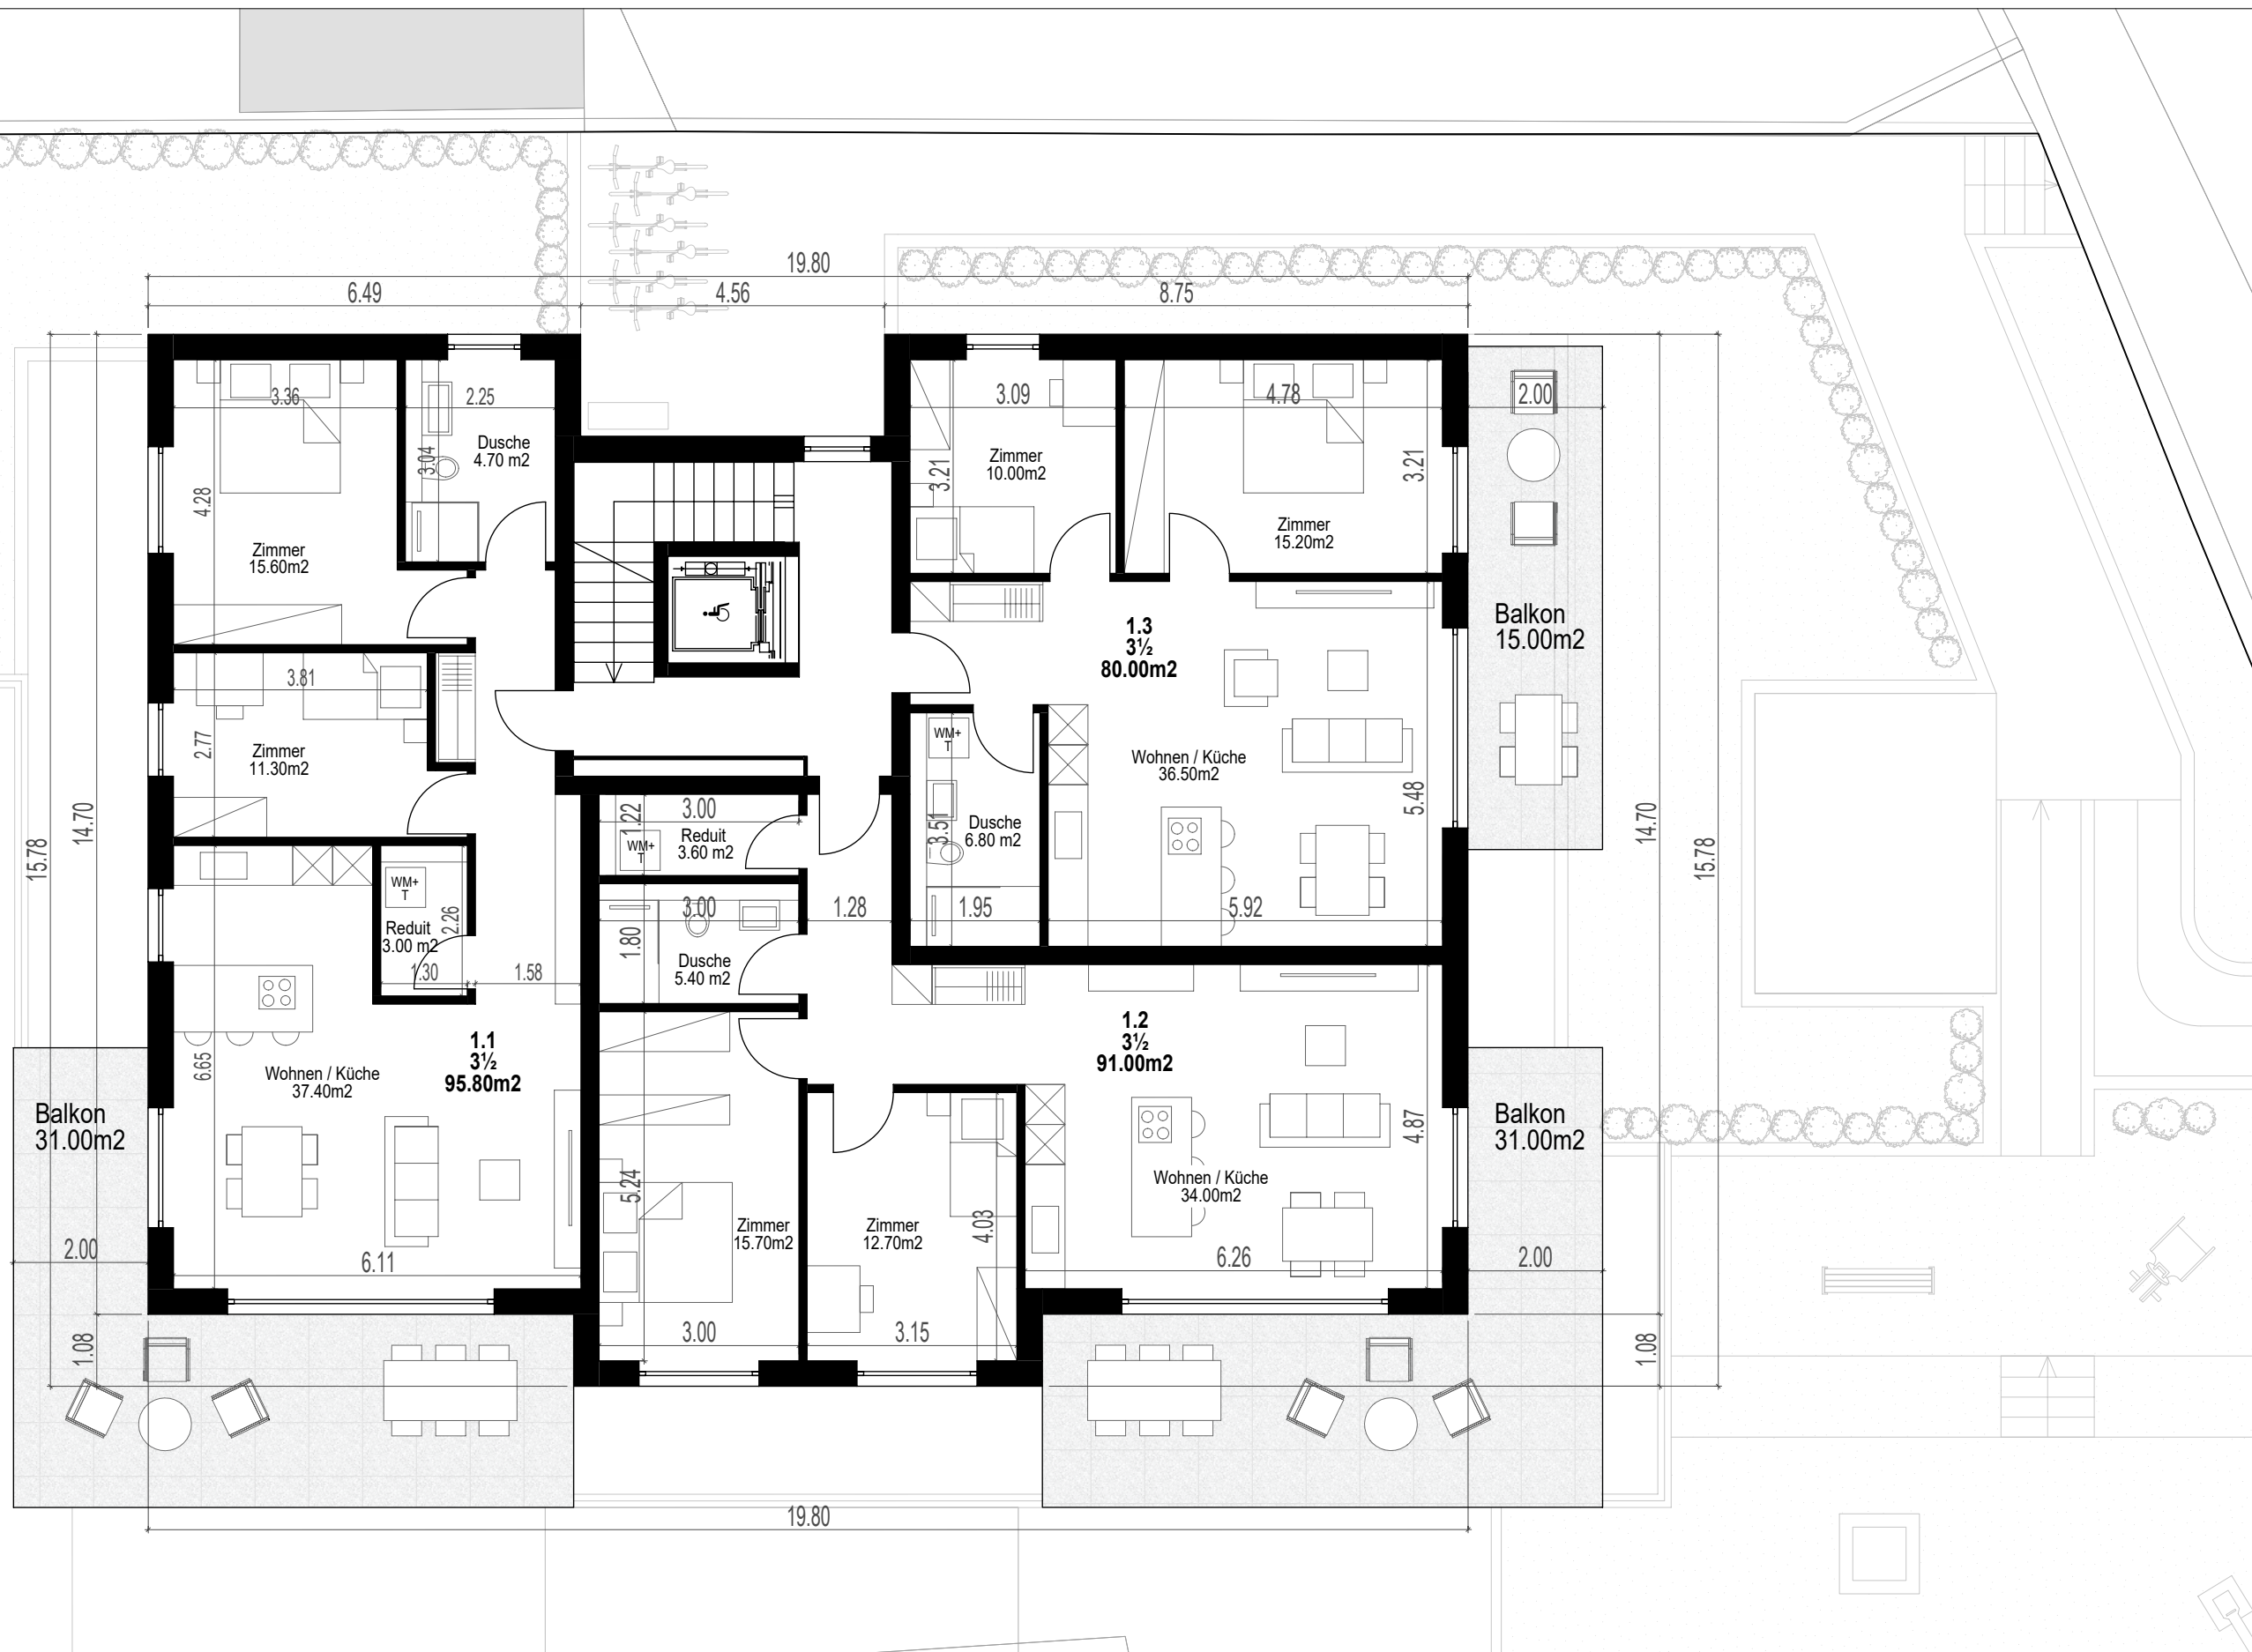

Gemeinde Ried-Brig 3911, Parzelle Nr. 1949




1. Obergeschoss

Mst : 1/100

08.05.24 pm



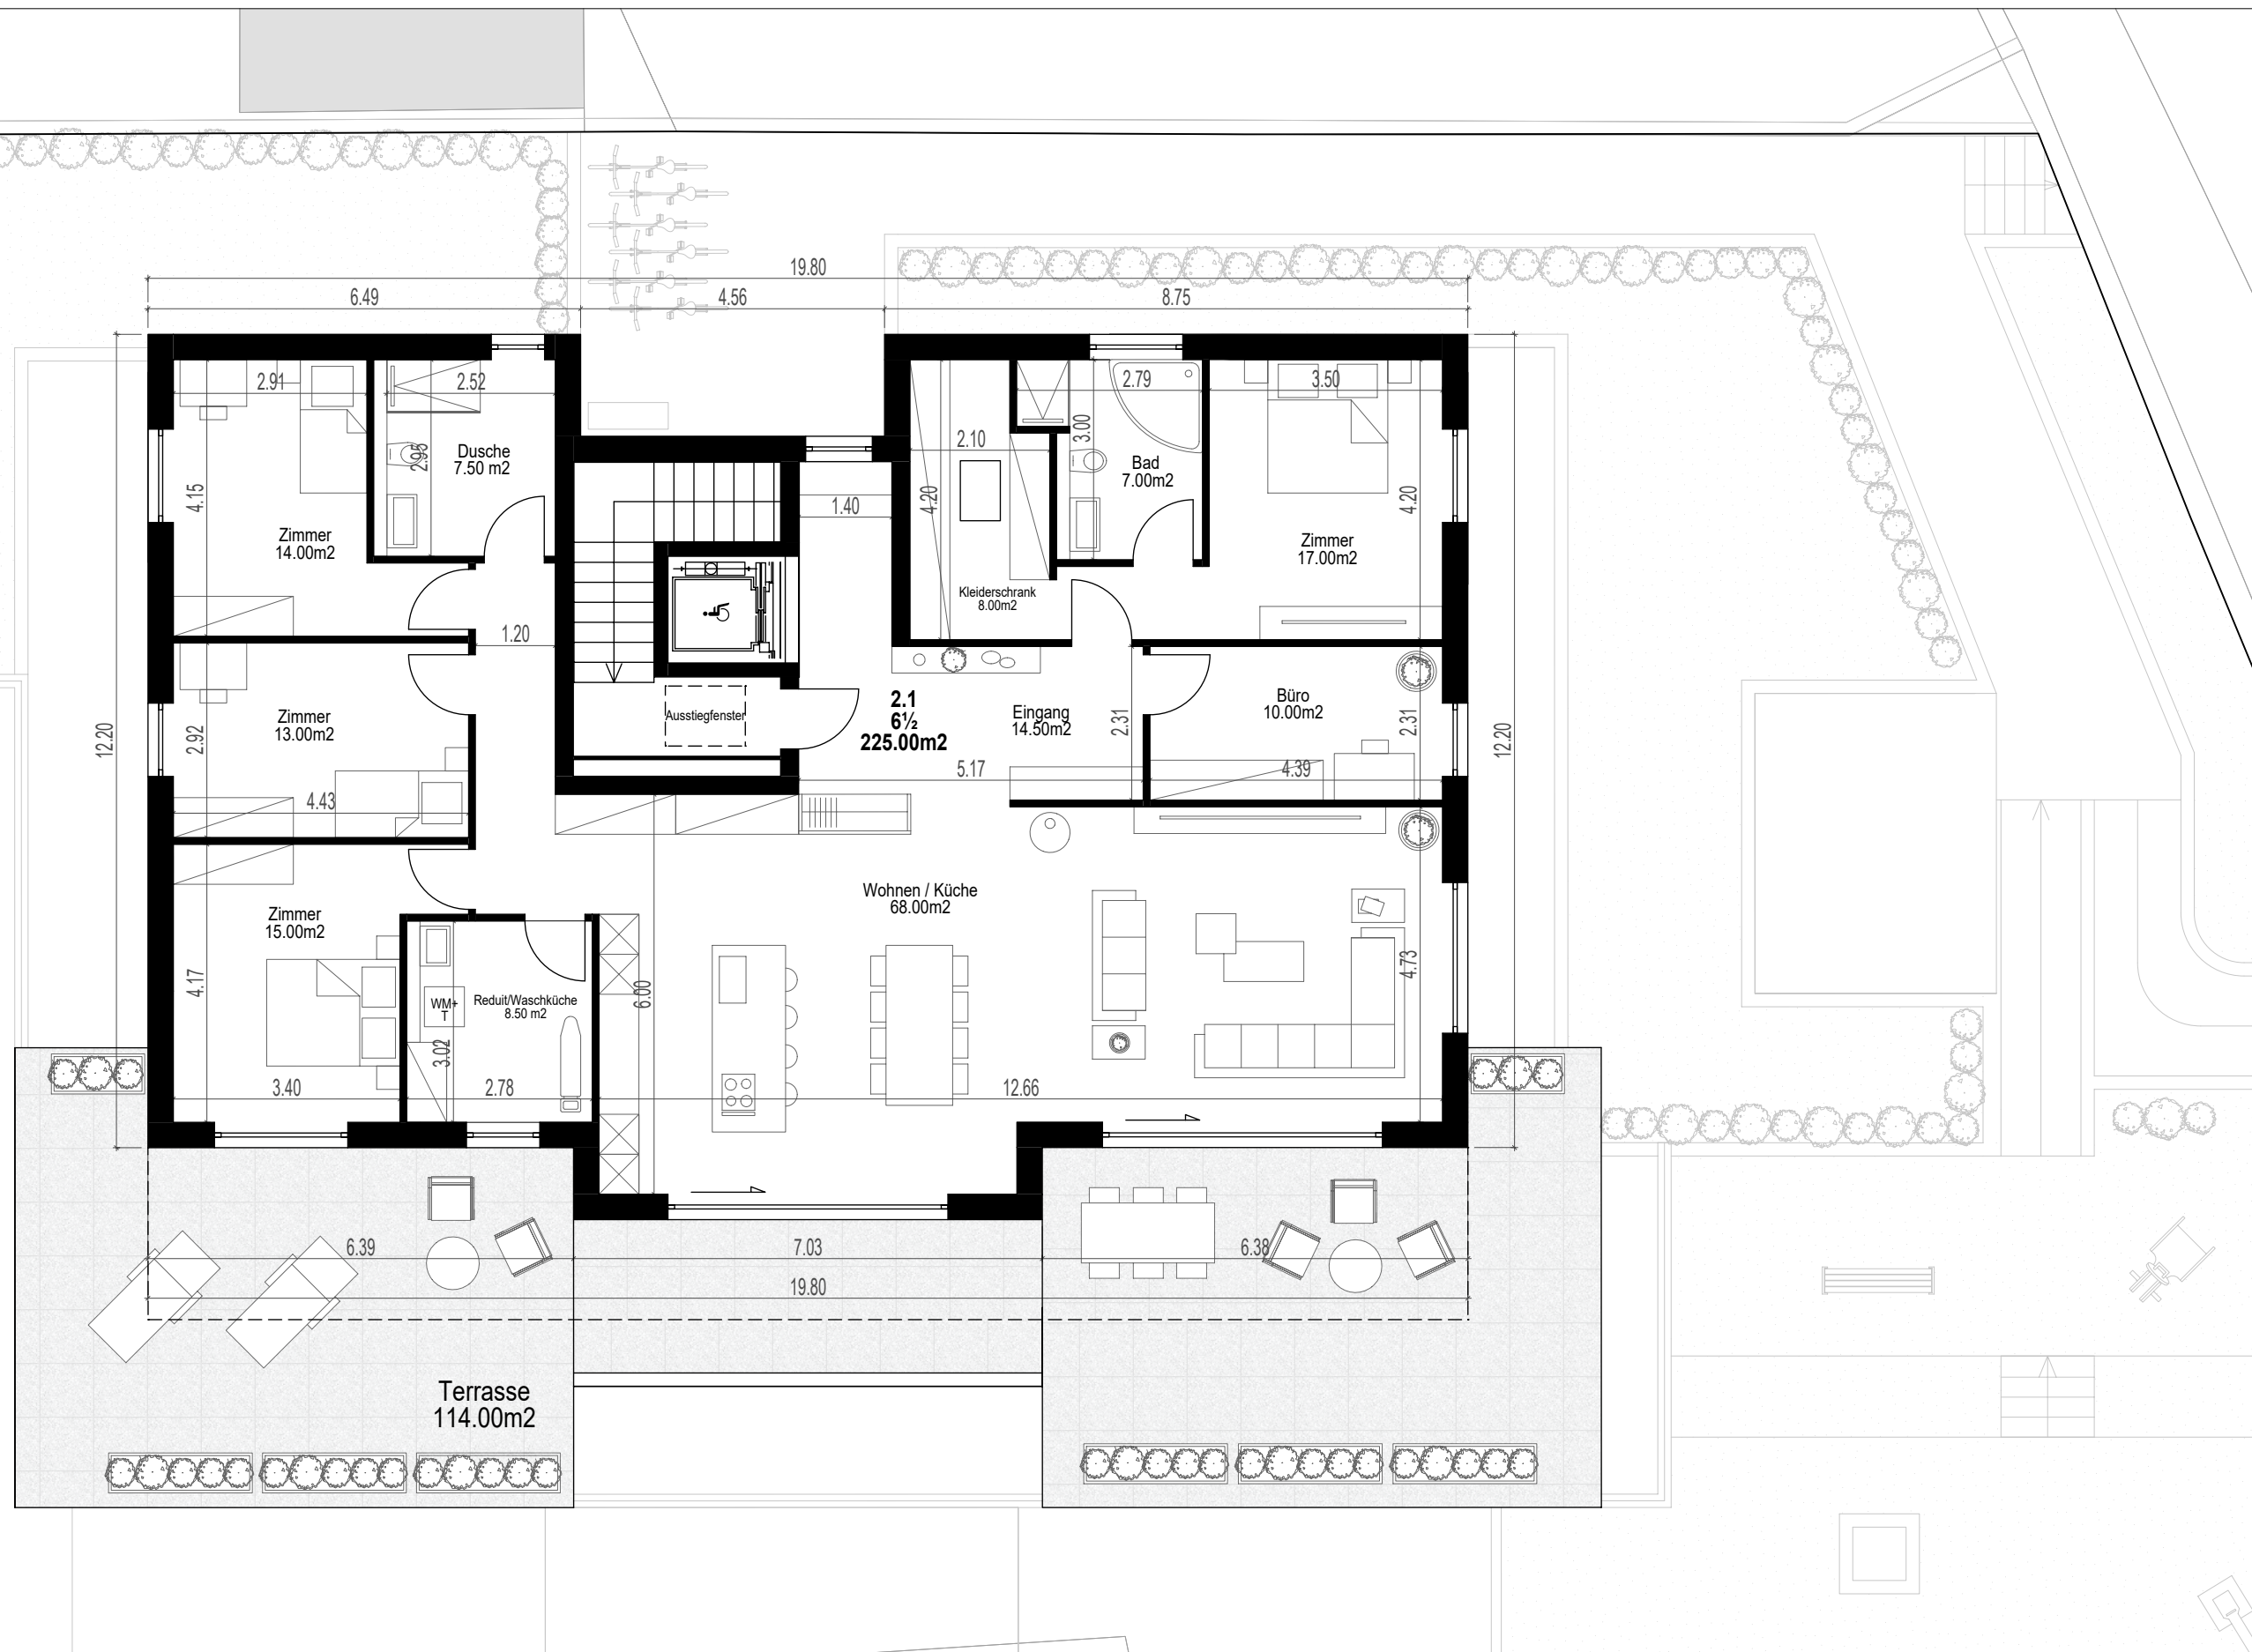

Gemeinde Ried-Brig 3911, Parzelle Nr. 1949



Attikageschoss

Mst : 1/100

08.05.24 pm

