



The Sea Caves Villa, Peyia, Pafos

- Plot area: 3.006 m<sup>2</sup>
- Villa Internal area: 320 m<sup>2</sup>
- Basement: 80 m<sup>2</sup>
- Ground floor: 147 m<sup>2</sup>
- 1st floor: 93 m<sup>2</sup>



- 5 bedrooms (incl. maid's room)
- 5 bathrooms
- Guest toilet
- Maid's room
- Pool (4,50mx12m)
- Shower in pool area
- Barbeque area
- Garage
- Storeroom/cellar





RENDERING 01





























- Optional Tennis Court
- Delivery date:  
July 2023



- 200m from the sea
- Sea Caves area (close to Oniro café)
- Peyia, Pafos



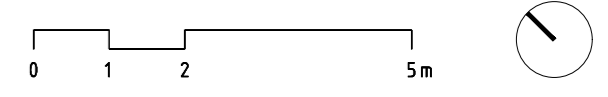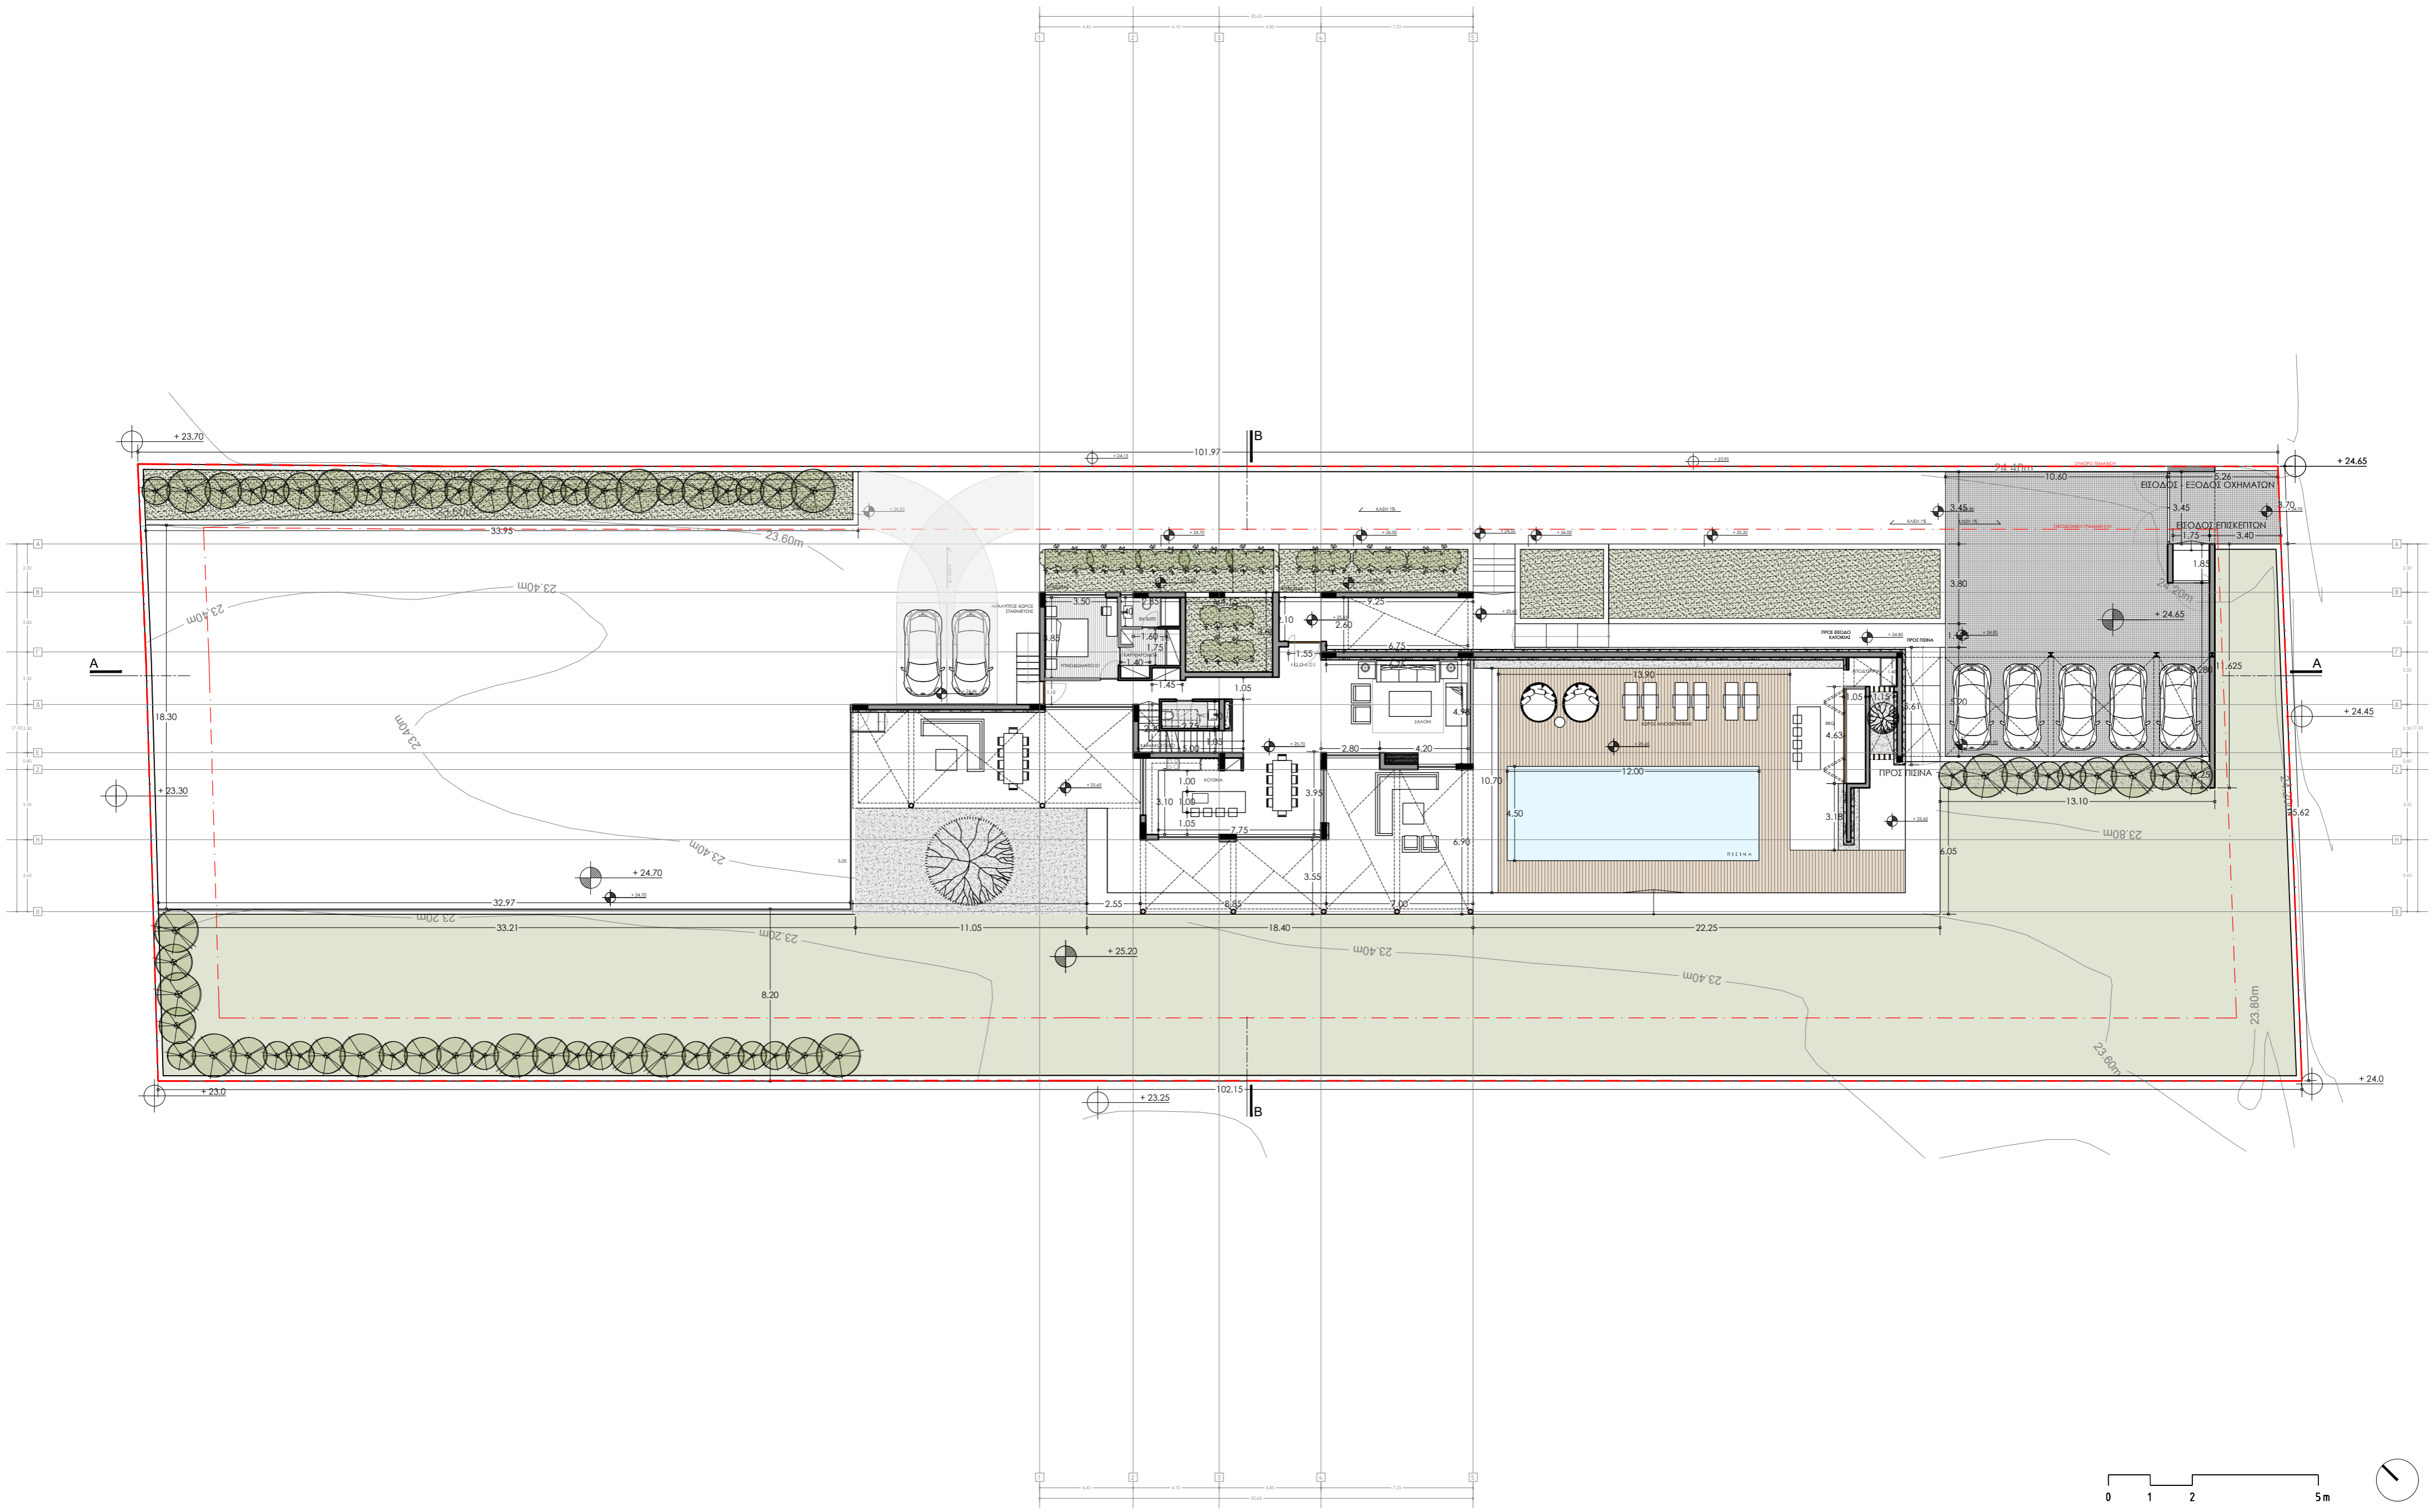

ΥΠΟΜΝΗΜΑ:

**CHRISTOS KLITOU STUDIO OF ARCHITECTURE & DESIGN**

ΥΨΟΜΕΤΡΑ:  
 ● ΠΡΟΤΕΙΝΟΜΕΝΑ  
 ○ ΦΥΙΣΤΑΜΕΝΑ


ΚΑΙΜΑΚΑ:  
 1 : 200  
 ΗΜΕΡΟΜΗΝΙΑ:  
 ΦΕΡ / 2019

ΥΠΟΓΡΑΦΗ ΑΡΧΙΤΕΚΤΟΝΑ:  
 ΥΠΟΓΡΑΦΗ ΙΔΙΟΚΤΗΤΗ:

ΤΙΤΛΟΣ ΣΧΕΔΙΟΥ:  
 ΧΩΡΟΤΑΞΙΚΟ  
 1\_01  
 ΣΤΑΔΙΟ ΜΕΛΕΤΗΣ:  
 ΚΑΤΑΣΚΕΥΑΣΤΙΚΑ ΣΧΕΔΙΑ

ΕΡΓΟ:  
 17\_014  
 ΚΑΤΟΙΚΙΑ ΣΤΗΝ ΠΕΓΕΙΑ  
 ΙΔΙΟΚΤΗΤΗΣ:  
 ΠΑΟΛΑ Ι. ΤΟΥΜΑΖΗ

tel: 96-270044 e-mail: ckarchistudio@cytanet.com.cy url: www.ckarchistudio.com

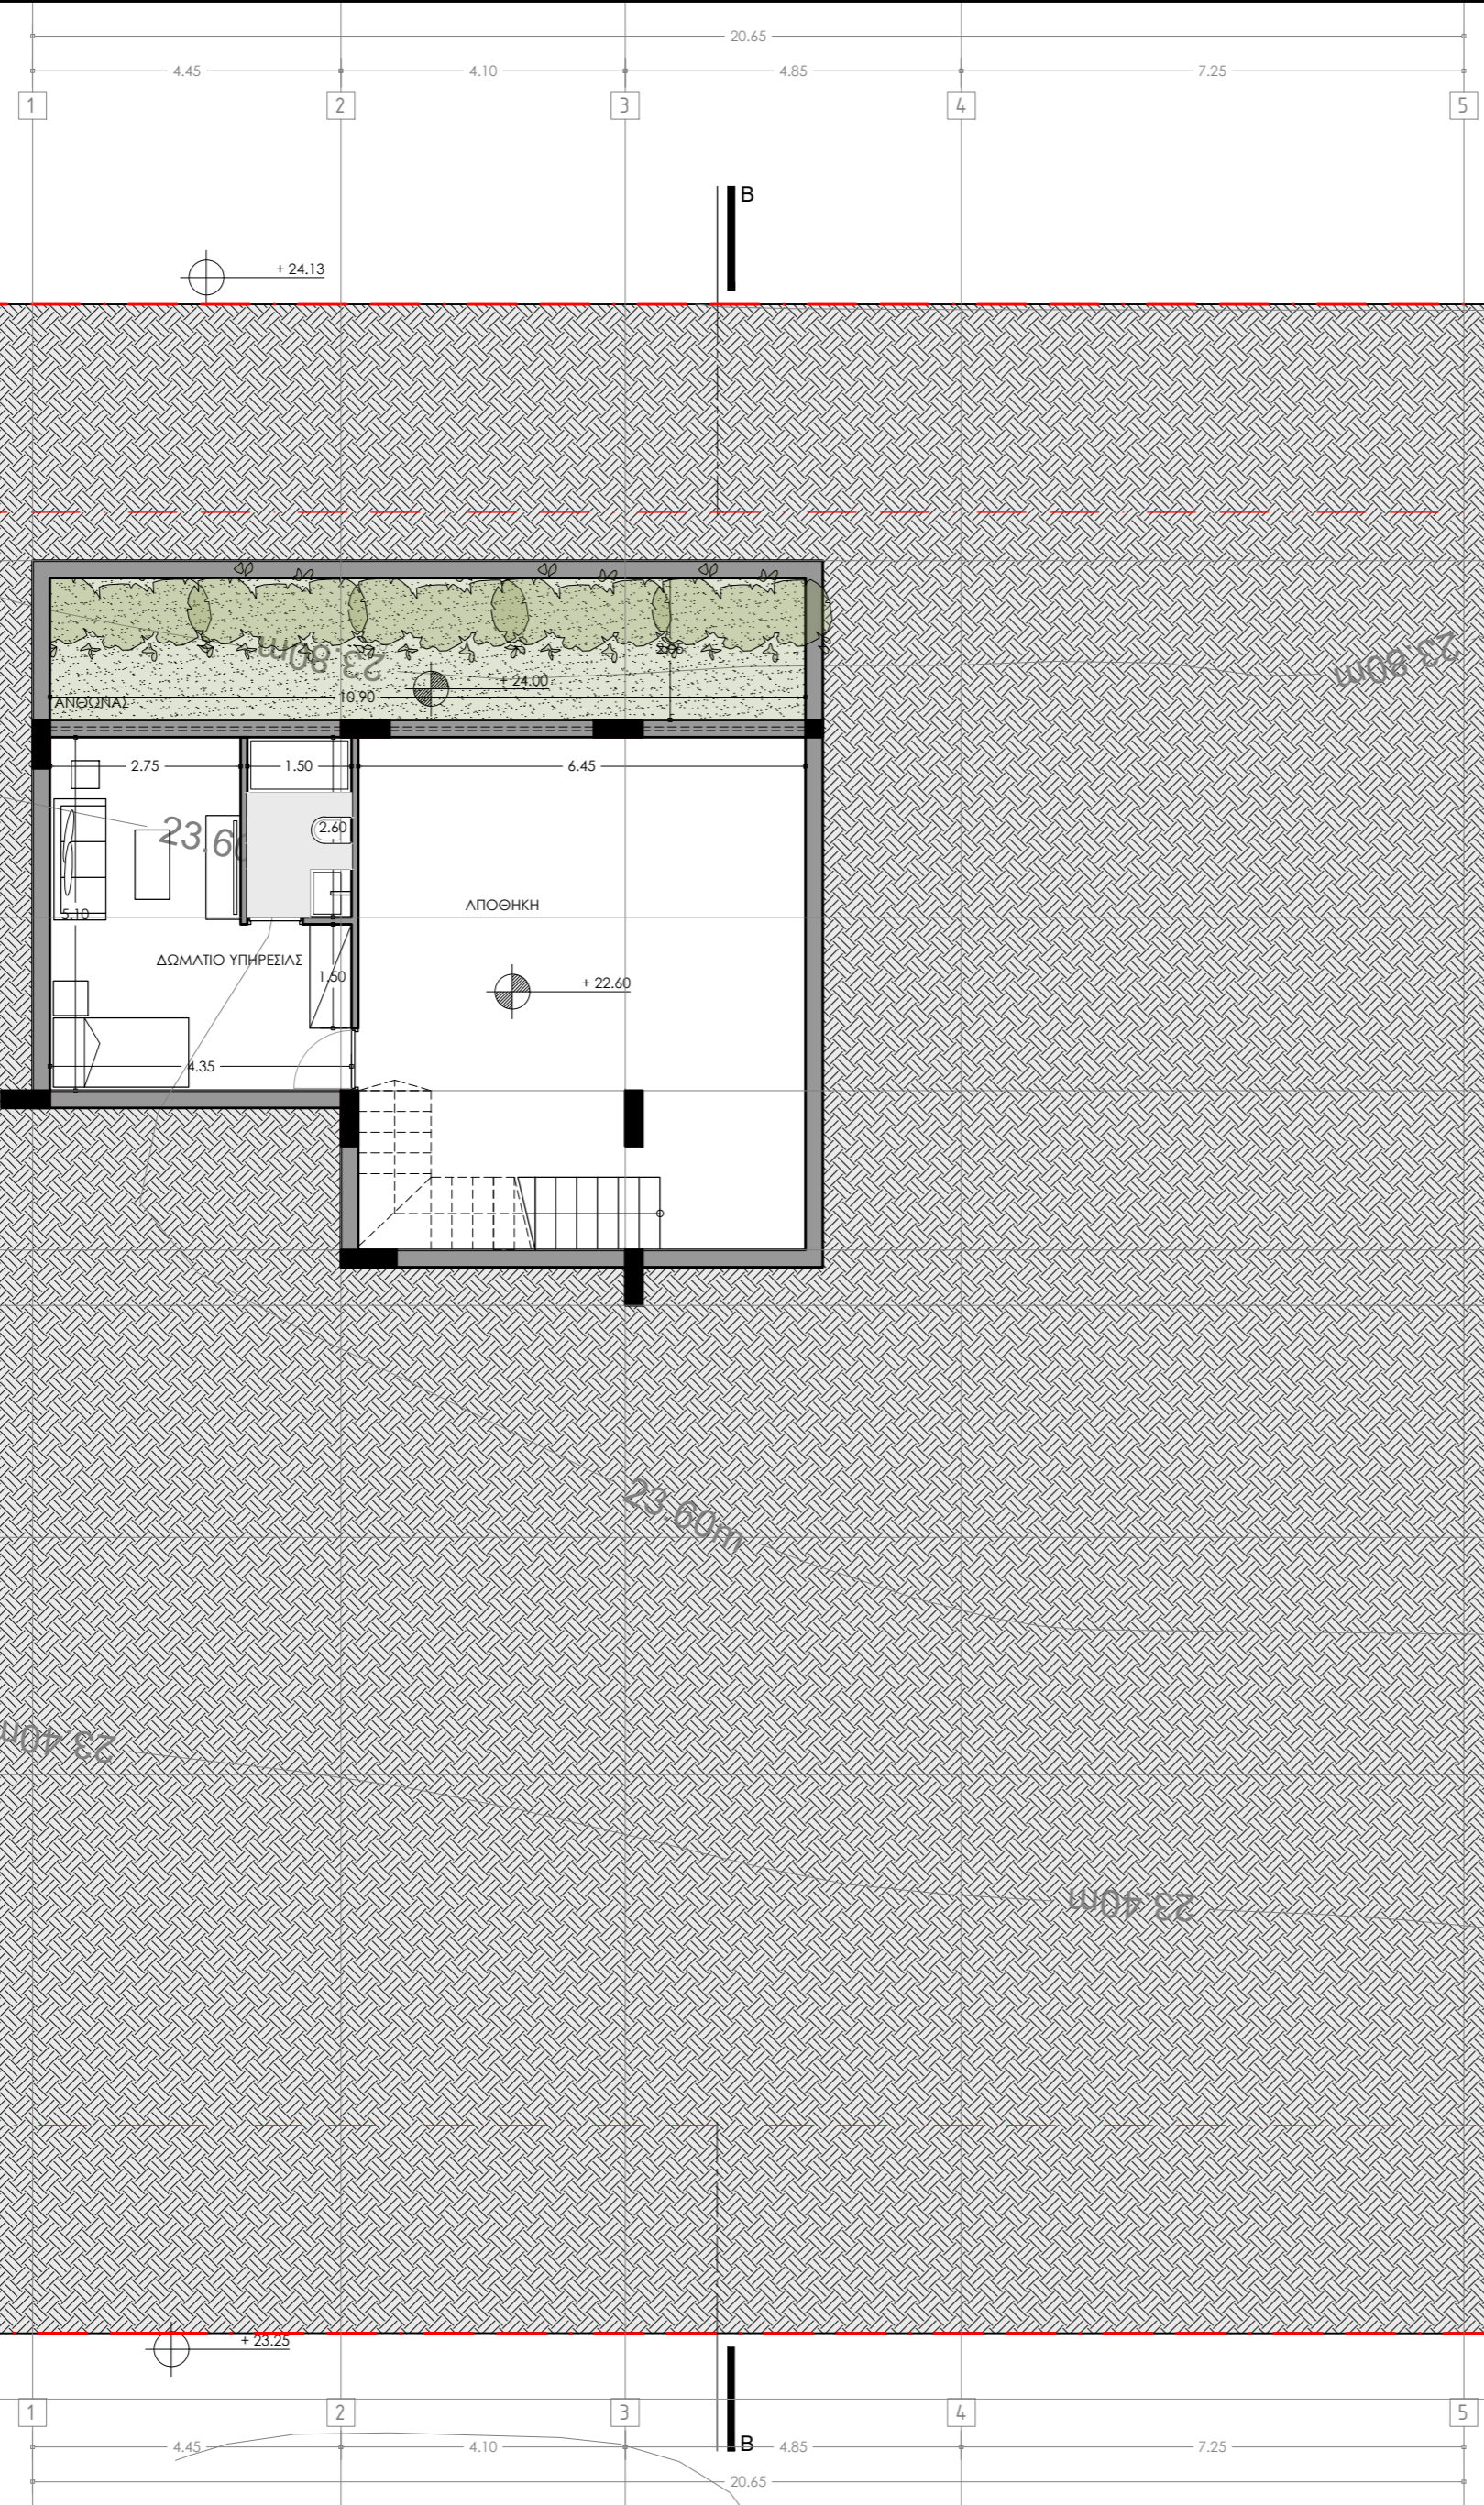

ΥΠΟΜΝΗΜΑ:


ΥΨΟΜΕΤΡΑ:  
 ΠΡΟΤΕΙΝΟΜΕΝΑ  
 ΥΨΙΣΤΑΜΕΝΑ  
 ΥΨΙΣΤΑΜΕΝΑ

ΚΑΙΜΑΚΑ:  
 1:100  
 ΗΜΕΡΟΜΗΝΙΑ:  
 ΙΟΥΛ / 2019

ΥΠΟΓΡΑΦΗ ΑΡΧΙΤΕΚΤΟΝΑ:  
 ΥΠΟΓΡΑΦΗ ΙΔΙΟΚΤΗΤΗ:

ΤΙΤΛΟΣ ΣΧΕΔΙΟΥ:  
 ΚΑΤΩΦΗ ΥΠΟΓΕΙΟΥ  
 1\_02  
 ΣΤΑΔΙΟ ΜΕΛΕΤΗΣ:  
 ΜΕΛΕΤΗ ΕΦΑΡΜΟΓΗΣ

ΕΡΓΟ:  
 17\_014  
 ΚΑΤΟΙΚΙΑ ΣΤΗΝ ΠΕΓΕΙΑ  
 ΙΔΙΟΚΤΗΤΗΣ:  
 ΠΑΟΛΑ Ι. ΤΟΥΜΑΖΗ

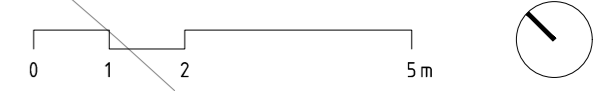


CK ARCHISTUDIO

CHRISTOS KLITOU STUDIO OF ARCHITECTURE & DESIGN

tel: 96-270044 e-mail: ckarchistudio@cytanet.com.cy url: www.ckarchistudio.com



PRINTING SIZE / A2

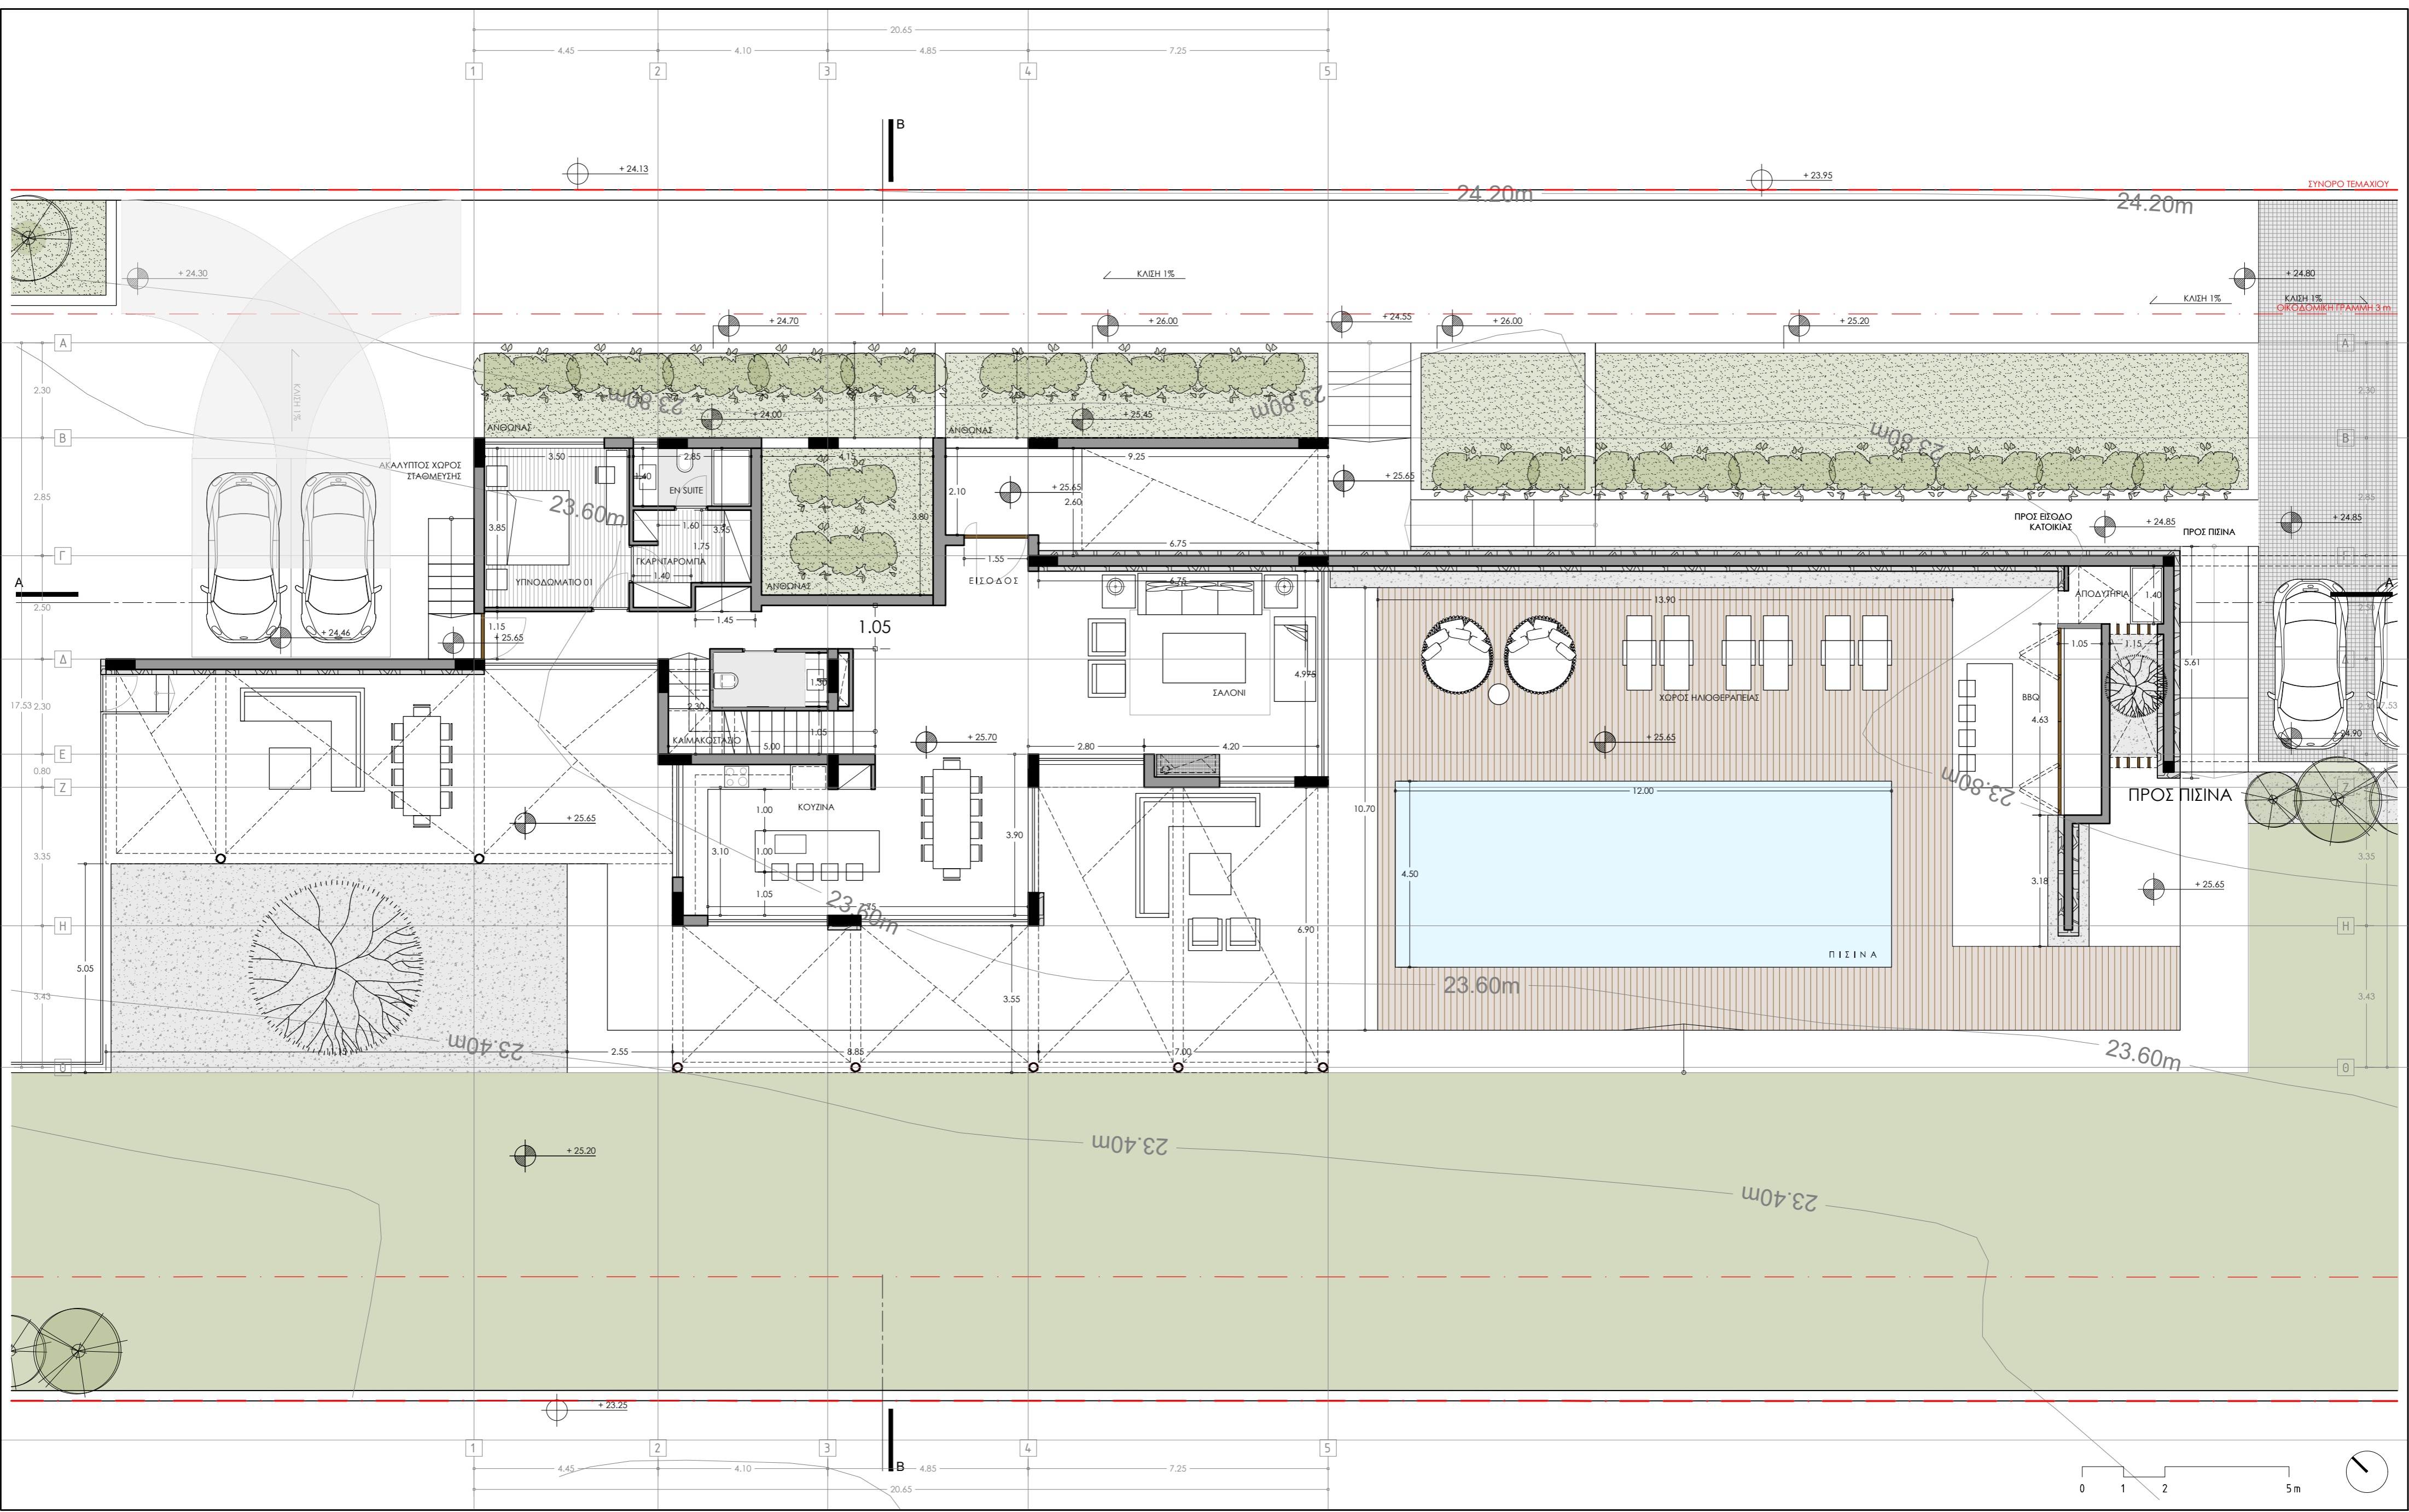

ΥΠΟΜΝΗΜΑ:

**CHRISTOS KLITOU STUDIO OF ARCHITECTURE & DESIGN**

<p>ΥΨΟΜΕΤΡΑ:</p> <ul style="list-style-type: none"> <li>ΠΡΟΤΕΙΝΟΜΕΝΑ ΦΥΣΙΣΤΑΜΕΝΑ</li> <li>ΦΥΣΙΣΤΑΜΕΝΑ</li> </ul>	<p>ΚΑΙΜΑΚΑ:</p> <p>1 : 100</p> <p>ΗΜΕΡΟΜΗΝΙΑ:</p> <p>ΙΟΥΛ / 2019</p>	<p>ΥΠΟΓΡΑΦΗ ΑΡΧΙΤΕΚΤΟΝΑ:</p> <p>ΥΠΟΓΡΑΦΗ ΙΔΙΟΚΤΗΤΗΣ:</p>	<p>ΤΙΤΛΟΣ ΣΧΕΔΙΟΥ:</p> <p>ΚΑΤΩΦΗ ΙΣΟΓΕΙΟΥ 1_03</p> <p>ΣΤΑΔΙΟ ΜΕΛΕΤΗΣ:</p> <p>ΜΕΛΕΤΗ ΕΦΑΡΜΟΓΗΣ</p>	<p>ΕΡΓΟ:</p> <p>17_014 ΚΑΤΟΙΚΙΑ ΣΤΗΝ ΠΕΓΕΙΑ</p> <p>ΙΔΙΟΚΤΗΤΗΣ:</p> <p>ΠΑΟΛΑ Ι. ΤΟΥΜΑΖΗ</p>
--	--	--	---	--

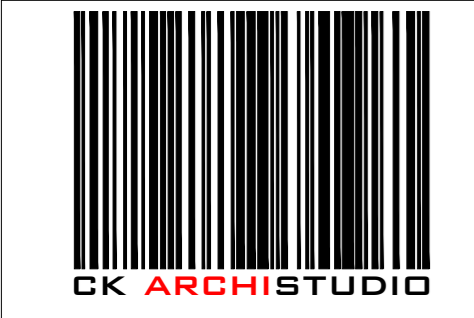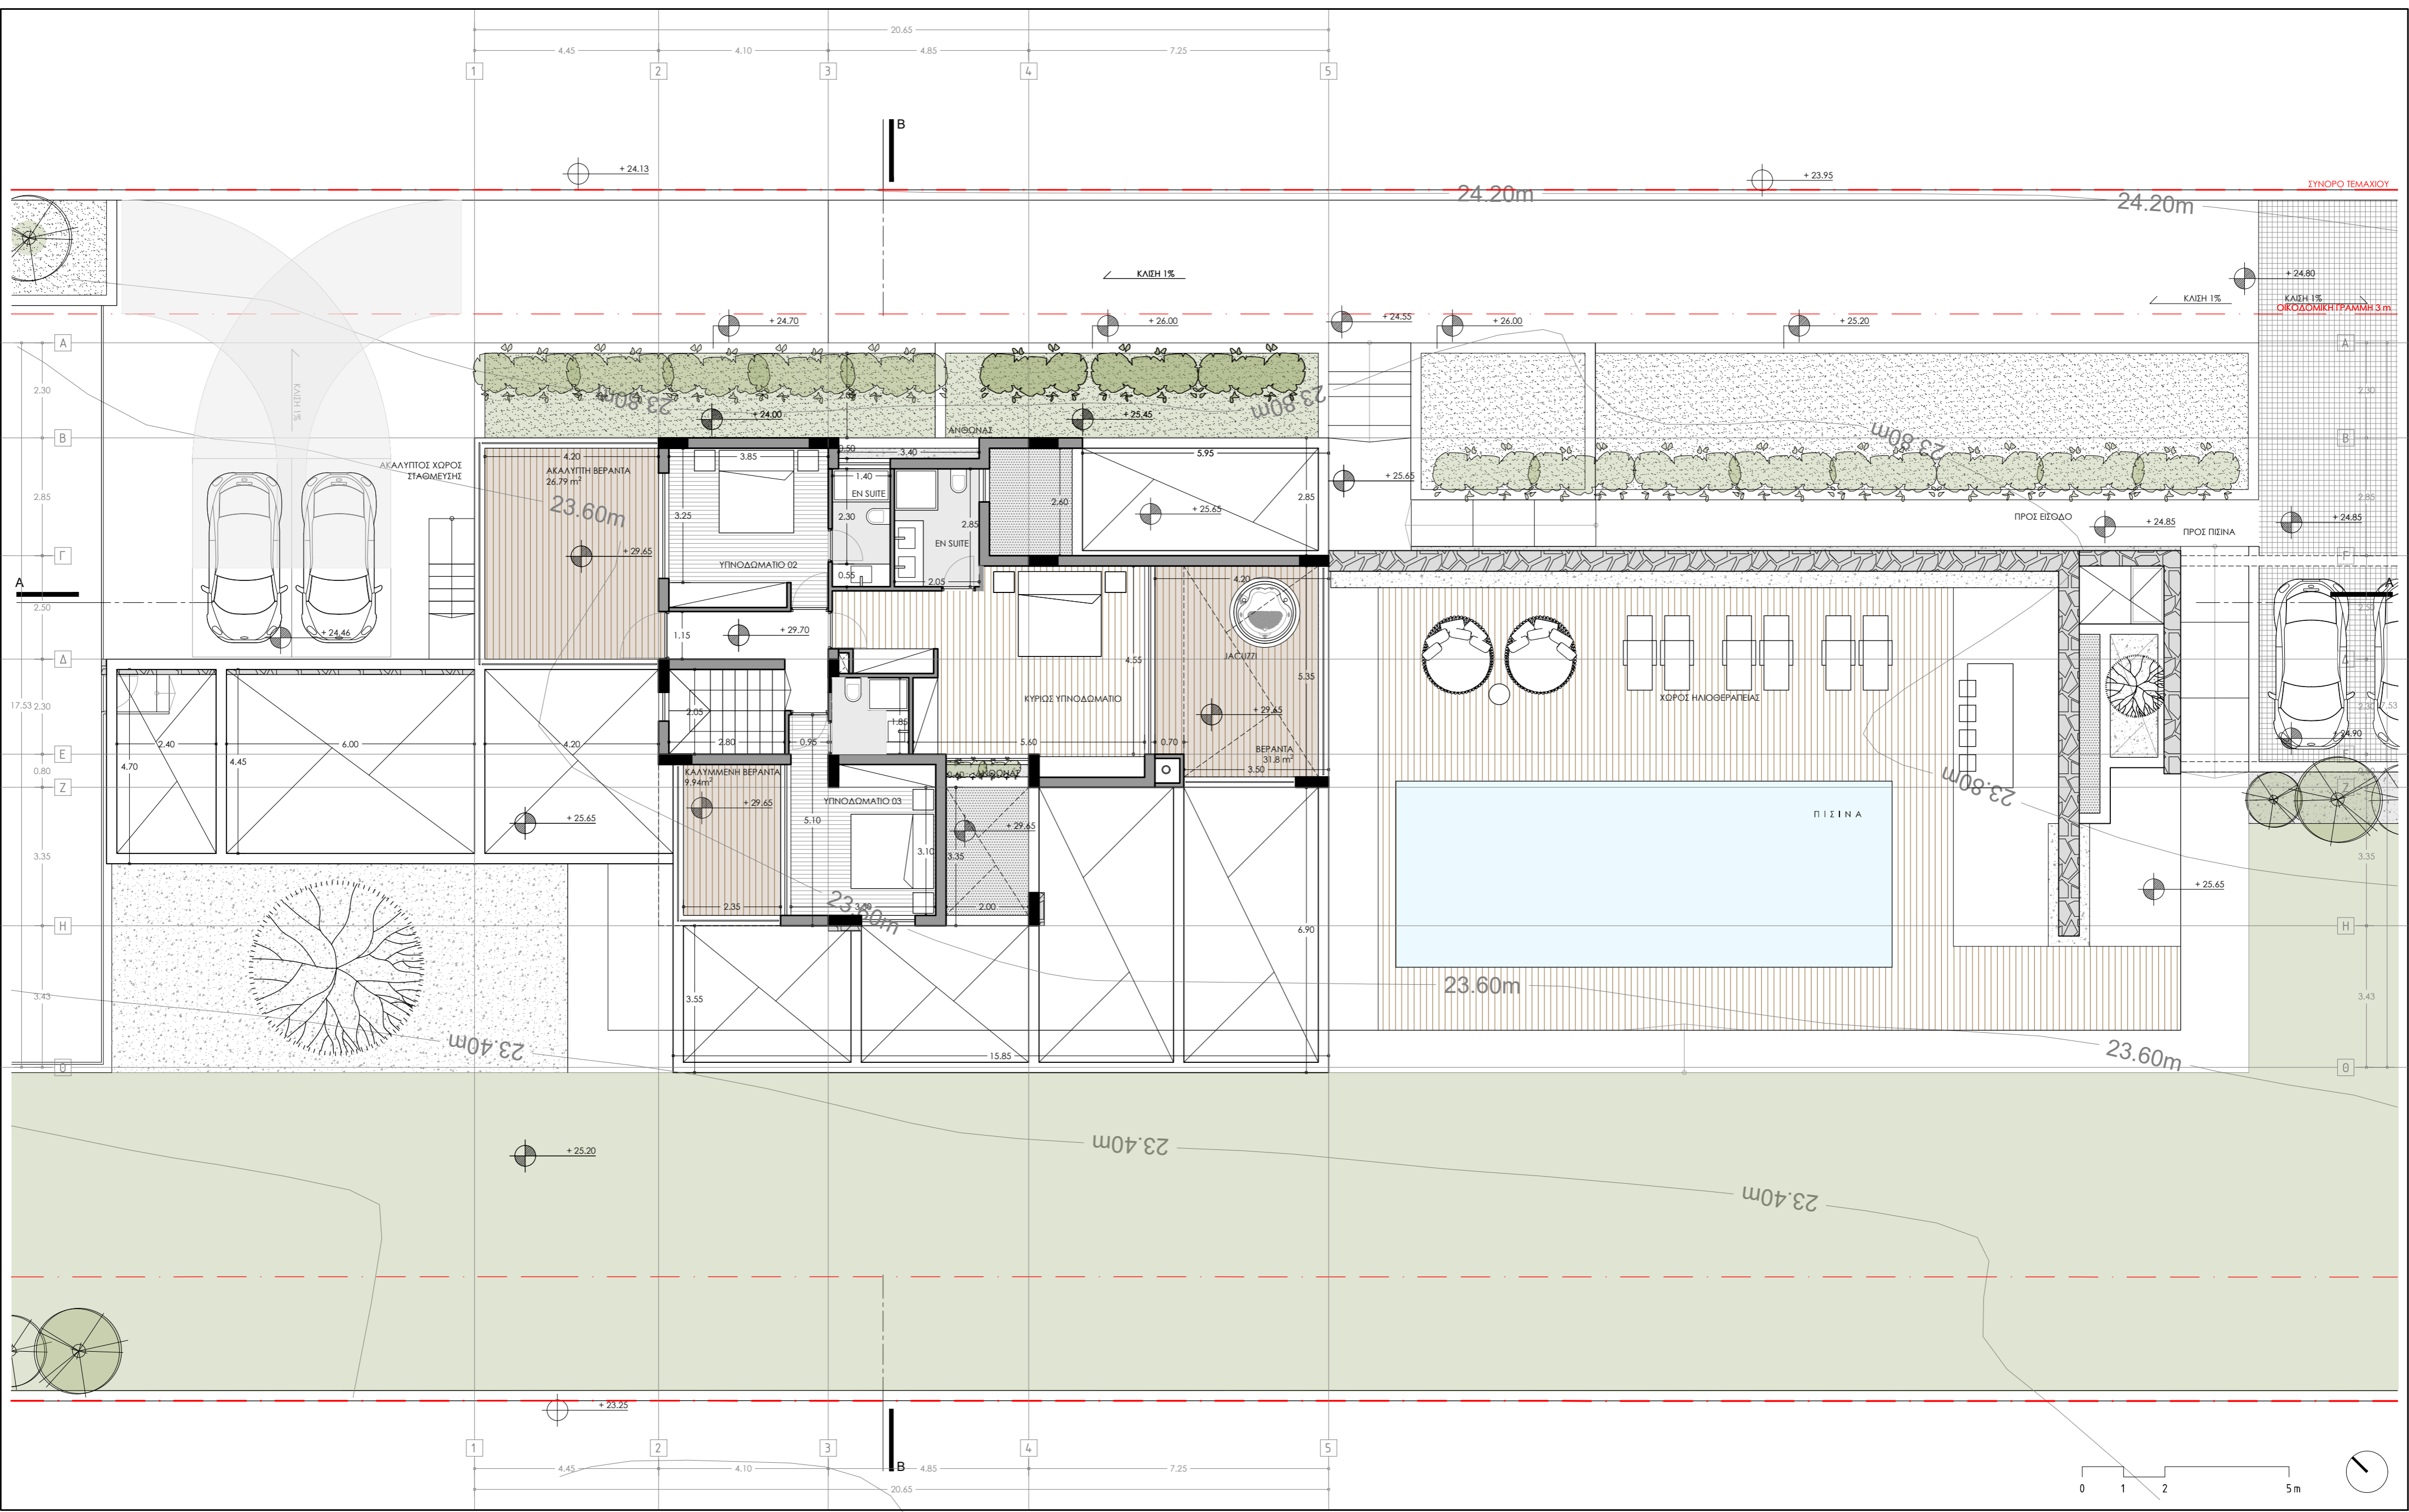

ΥΠΟΜΝΗΜΑ:

**CHRISTOS KLITOU STUDIO OF ARCHITECTURE & DESIGN**

ΥΨΟΜΕΤΡΑ:

- ΠΡΟΤΕΙΝΟΜΕΝΑ ΥΨΙΣΤΑΜΕΝΑ
- ΥΨΙΣΤΑΜΕΝΑ

ΚΑΙΜΑΚΑ:

1 : 100

ΗΜΕΡΟΜΗΝΙΑ:

ΙΟΥΛ / 2019

ΥΠΟΓΡΑΦΗ ΑΡΧΙΤΕΚΤΟΝΑ:

ΥΠΟΓΡΑΦΗ ΙΔΙΟΚΤΗΤΗΣ:

ΤΙΤΛΟΣ ΣΧΕΔΙΟΥ:

ΚΑΤΩΦΗ ΟΡΟΦΟΥ 1\_04

ΣΤΑΔΙΟ ΜΕΛΕΤΗΣ:

ΜΕΛΕΤΗ ΕΦΑΡΜΟΓΗΣ

ΕΡΓΟ:

17\_014 ΚΑΤΟΙΚΙΑ ΣΤΗΝ ΠΕΓΕΙΑ

ΙΔΙΟΚΤΗΤΗΣ:

ΠΑΟΛΑ Ι. ΤΟΥΜΑΖΗ