



ΥΠΟΜΝΗΜΑ:

ΥΦΟΜΕΤΡΑ:

- ΠΡΟΤΕΙΝΟΜΕΝΑ ΥΦΙΣΤΑΜΕΝΑ
- ΥΦΙΣΤΑΜΕΝΑ

ΚΑΙΜΑΚΑ:

1 : 100
 ΗΜΕΡΟΜΗΝΙΑ:

ΥΠΟΓΡΑΦΗ ΑΡΧΙΤΕΚΤΟΝΑ:

ΥΠΟΓΡΑΦΗ ΙΔΙΟΚΤΗΤΗ:

ΤΙΤΛΟΣ ΣΧΕΔΙΟΥ:


Κάτοψη 1ου ορόφου
 1_02

ΕΡΓΟ:

23_027
 ΠΟΛΥΚΑΤΟΙΚΙΑ ΣΤΟΝ
 ΑΓΙΟ ΑΘΑΝΑΣΙΟ
 ΙΔΙΟΚΤΗΤΗΣ:
 ΑΛΕΞΗΣ ΤΟΥΜΑΖΗΣ

ΣΤΑΔΙΟ ΜΕΛΕΤΗΣ:
 ΚΑΤΑΣΚΕΥΑΣΤΙΚΑ
 ΣΧΕΔΙΑ



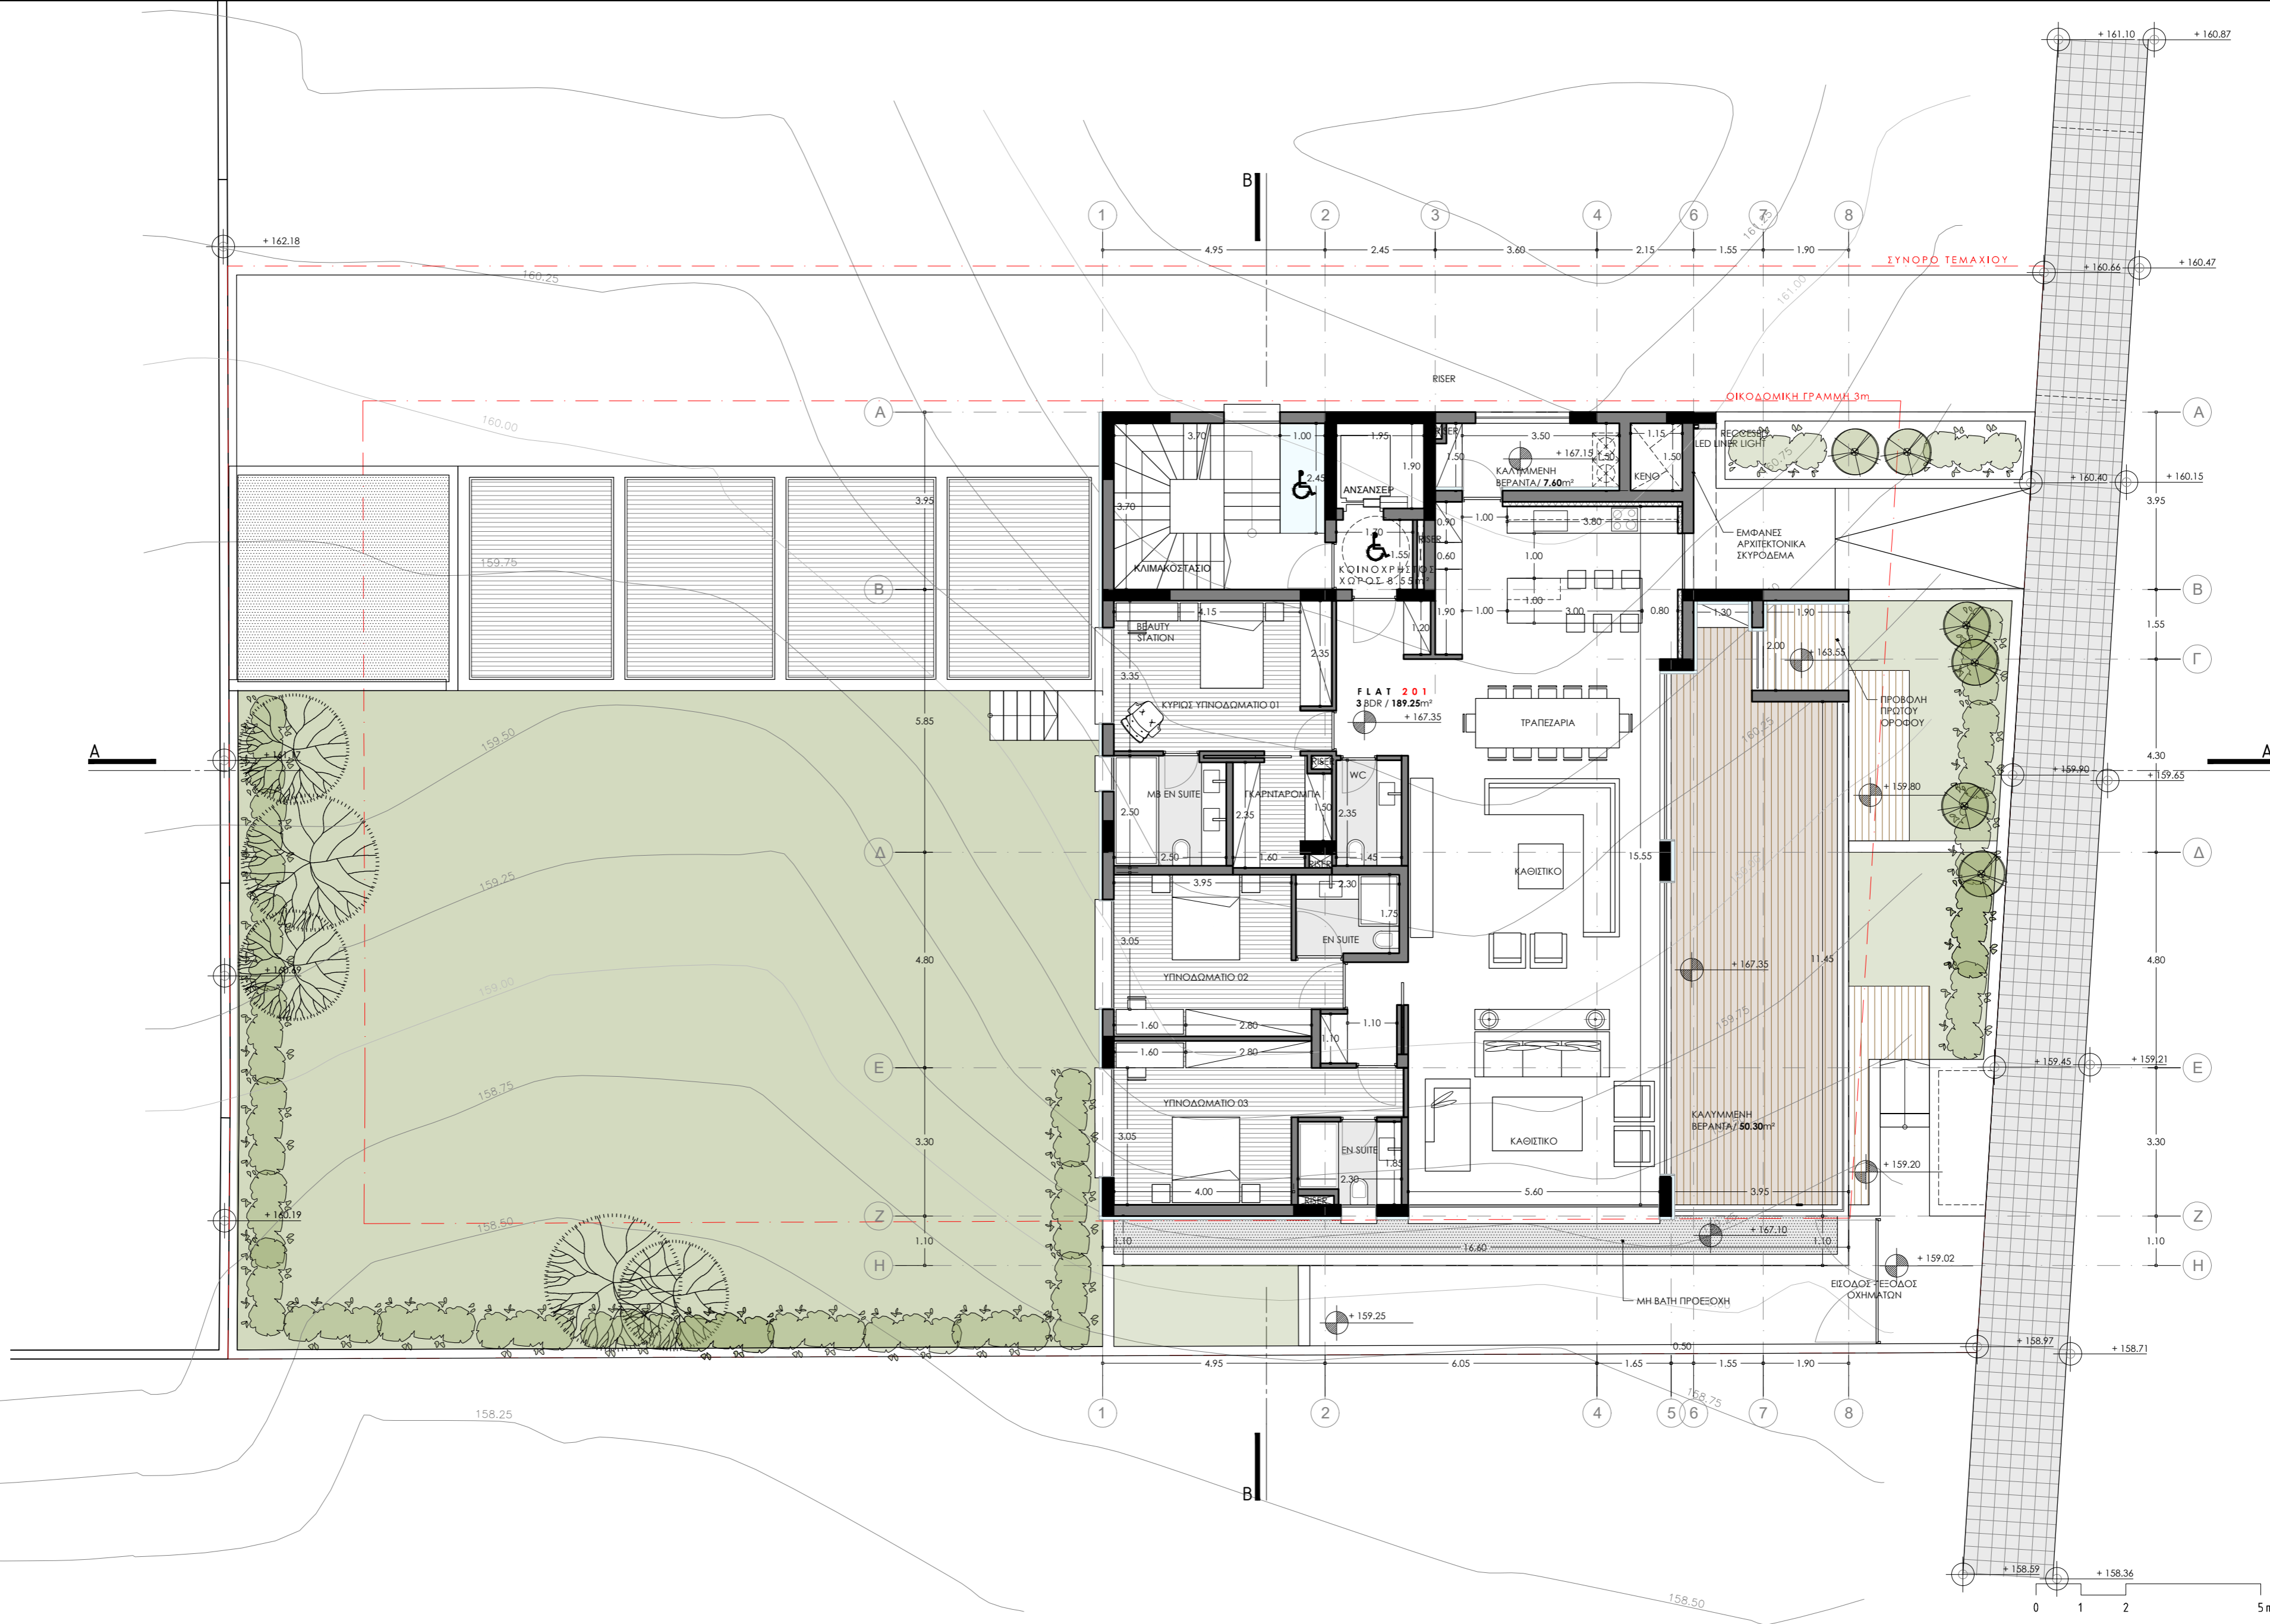

ΥΠΟΜΝΗΜΑ:

ΥΨΟΜΕΤΡΑ:
 ● ΠΡΟΤΕΙΝΟΜΕΝΑ
 ○ ΥΦΙΣΤΑΜΕΝΑ

ΚΑΙΜΑΚΑ:
 1 : 100
 ΗΜΕΡΟΜΗΝΙΑ:
 ΜΑΡΤ / 2025

ΥΠΟΓΡΑΦΗ ΑΡΧΙΤΕΚΤΟΝΑ:
 ΥΠΟΓΡΑΦΗ ΙΔΙΟΚΤΗΤΗ:

ΤΙΤΛΟΣ ΣΧΕΔΙΟΥ:
 Κάτοψη 2ου Ορόφου
 1_03
 ΣΤΑΔΙΟ ΜΕΛΕΤΗΣ:
 ΚΑΤΑΣΚΕΥΑΣΤΙΚΑ
 ΣΧΕΔΙΑ

ΕΡΓΟ:
 23_027
 ΠΟΛΥΚΑΤΟΙΚΙΑ ΣΤΟΝ
 ΑΓΙΟ ΑΘΑΝΑΣΙΟ
 ΙΔΙΟΚΤΗΤΗΣ:
 ΑΛΕΞΗΣ ΤΟΥΜΑΖΗΣ