


Rev.	Dato	Beskrivelse	henwes	wilaar	wilaar
E01	09.03.26	SØKNADSTEGNINGER			
			Utarbeidet	Fagkontroll	Godkjent

Dette dokumentet er utarbeidet av CFA Arkitektur AS. Opphavsretten tilhører CFA Arkitektur AS. Dokumentet kan ikke brukes, reproduseres, eller kommuniseres til tredjeparter uten CFA Arkitekturs godkjenning.


**Skandsen Bygg AS** Målestokk (gjelder A3)  
1 : 200


Arstaddalen terrasse G.nr/B.nr 13/142  
Situasjonsplan



© 2018 CFA Arkitektur AS, 5018 Bergen  
+47 906 02 366  
www.cfaarkitektur.no

Oppdragsnummer 2507	Tegningsnummer A-10-00-04	Revisjon E01
------------------------	------------------------------	-----------------

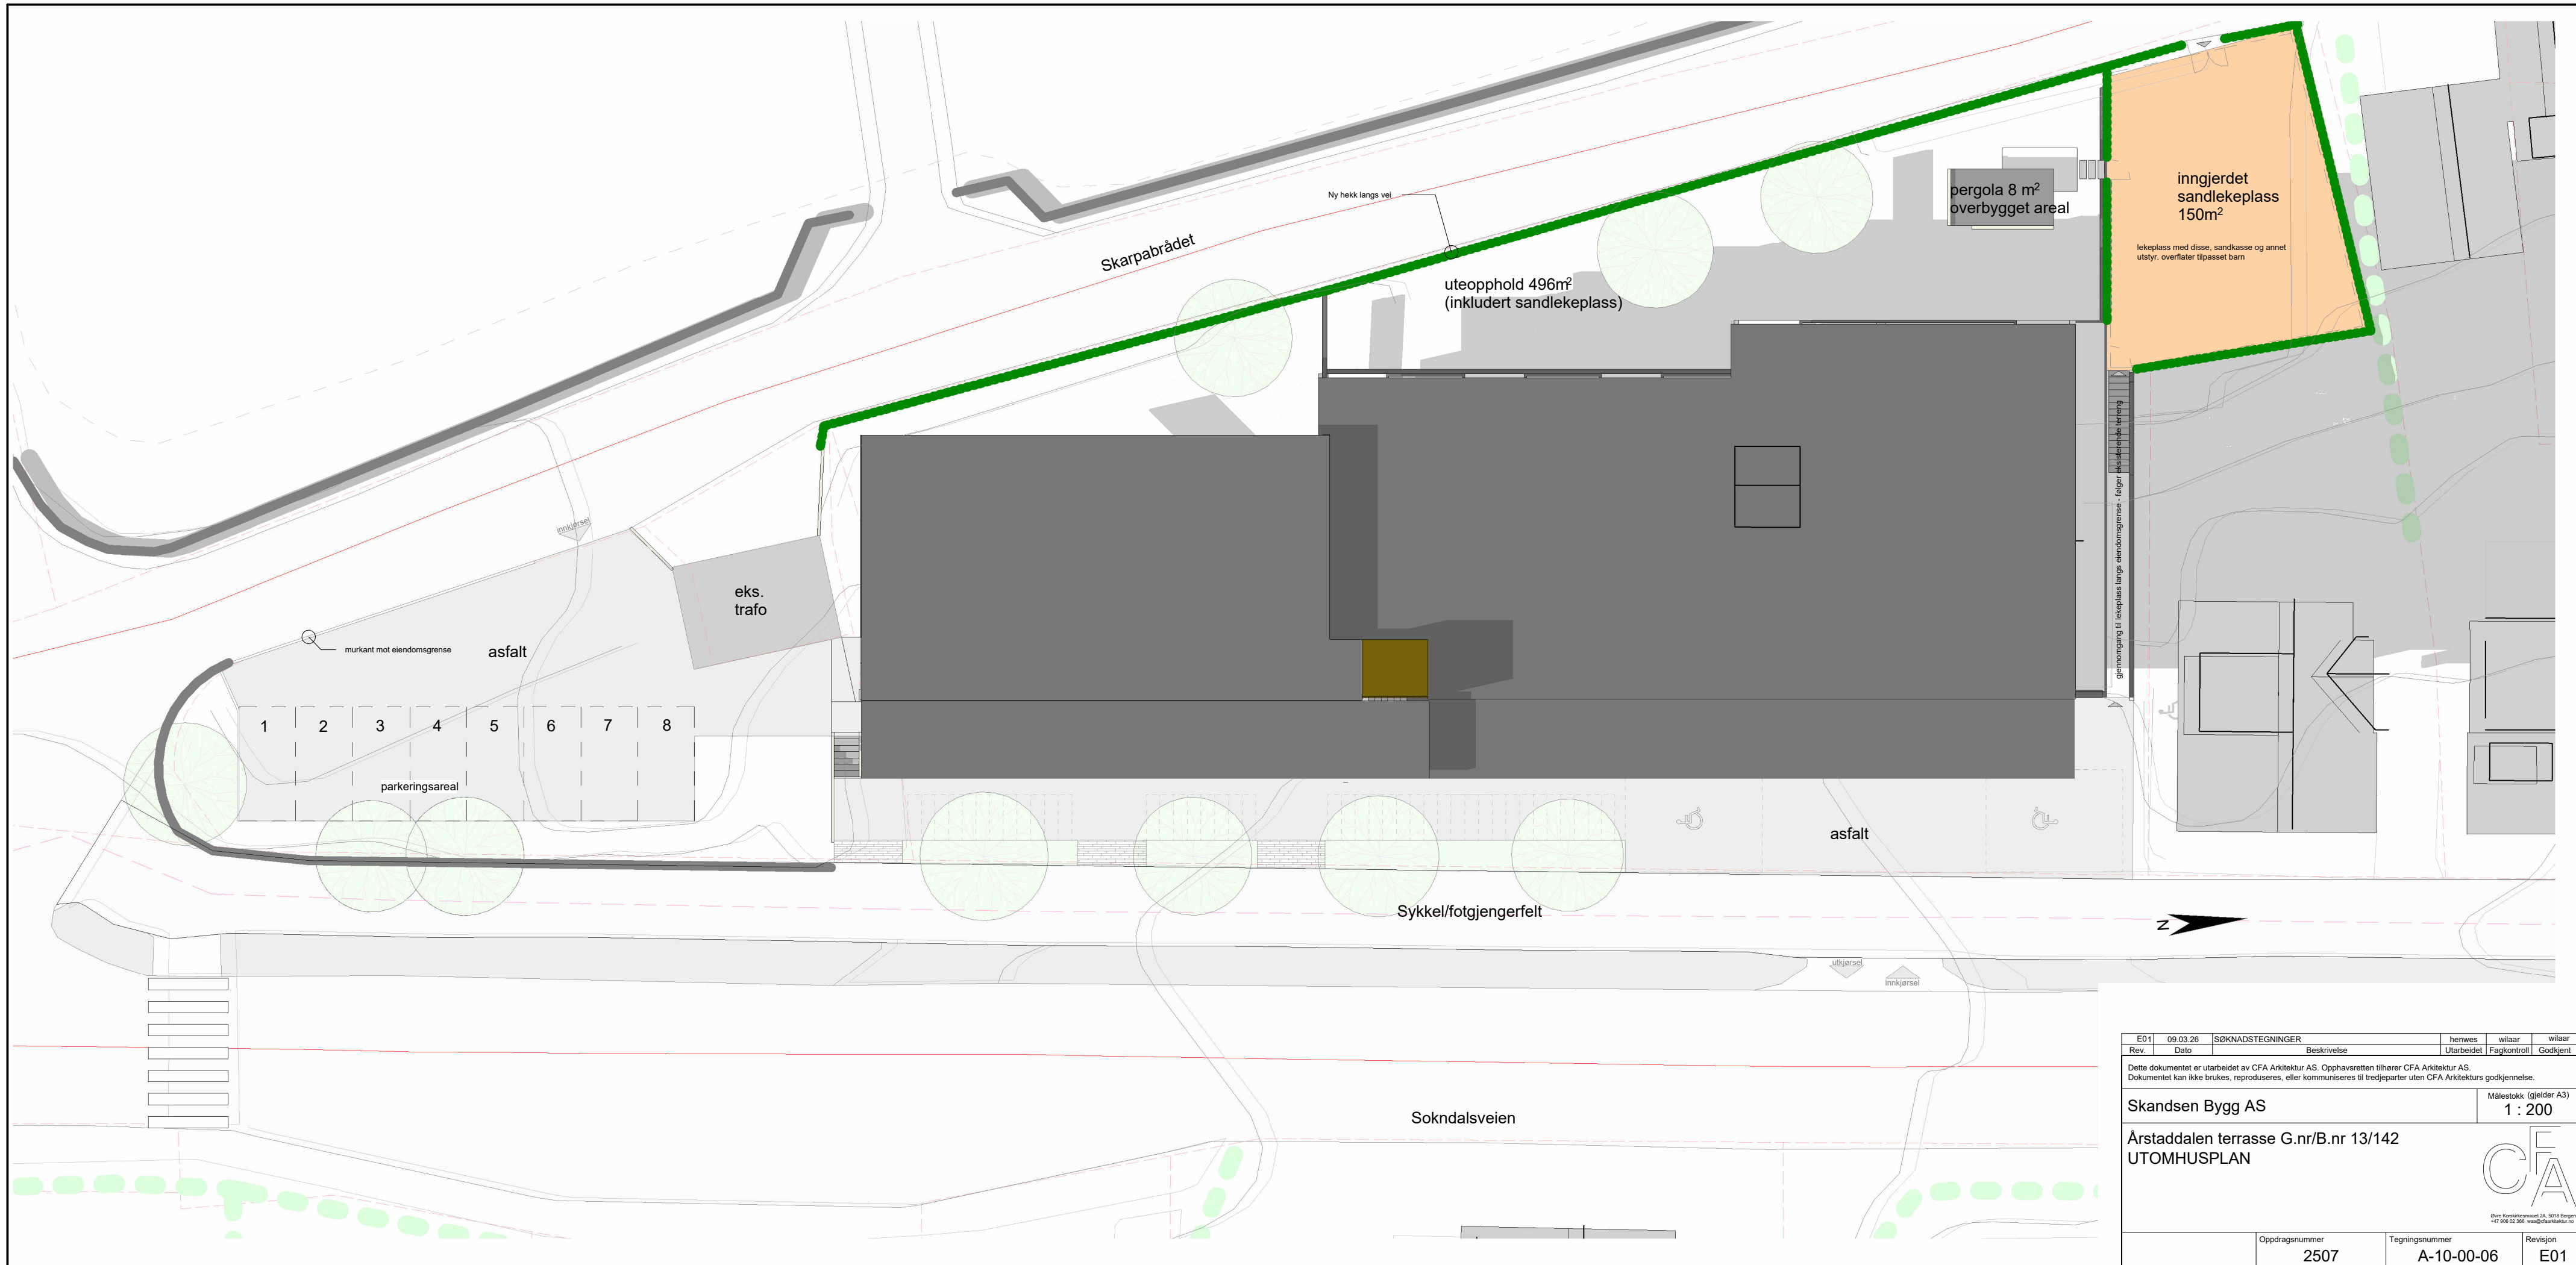

Rev.	Dato	Beskrivelse	henwes	wilaar	wilaar
Rev.	Dato	Beskrivelse	Utarbeidet	Fagkontroll	Godkjent
E01	09.03.26	SØKNADSTEGNINGER			
<p>Dette dokumentet er utarbeidet av CFA Arkitektur AS. Opphavsretten tilhører CFA Arkitektur AS.            Dokumentet kan ikke brukes, reproduseres, eller kommuniseres til tredjeparter uten CFA Arkitekturs godkjenning.</p>					
<p>Skandens Bygg AS</p>					<p>Målestokk (gjelder A3)</p> <p>1 : 200</p>
<p>Årstaddalen terrasse G.nr/B.nr 13/142            UTOMHUSPLAN</p>					
					
<p><small>© 2018 CFA Arkitektur AS, 5018 Bergen            +47 506 02 366            www.cfaarkitektur.no</small></p>					
<p>Oppdragsnummer</p> <p>2507</p>			<p>Tegningsnummer</p> <p>A-10-00-06</p>		<p>Revisjon</p> <p>E01</p>