

WASSERFANGKASTEN WANDANLIEGEND - HALBRUND

Wandanliegende halbrunde Ausführung für die Dachentwässerung

Der FRANK Wasserfangkasten in wandanliegender, halbrunder Ausführung nimmt das anfallende Regenwasser zuverlässig auf und leitet es in das Fallrohr weiter. Die kompakte Form eignet sich besonders für eine direkte, wandnahe Montage.



Artikel-Nr. 48

Ausführung
Wandanliegend - halbrund

Abgang
Ø 76-100 mm

Abmessungen
H 30 cm
B oben/unten 33/24 cm
T oben/unten 22/16 cm


TECHNISCHE DATEN

ARTIKEL-NR.	AUSFÜHRUNG	ABGANG	ABMESSUNGEN
48	Wandanliegend - halbrund	Ø 76-100 mm	H 30 cm B 33/24 cm T 22/16 cm

MATERIALIEN

Zink	Kupfer	Weitere Materialien auf Anfrage
------	--------	---------------------------------

TECHNISCHE ZEICHNUNG

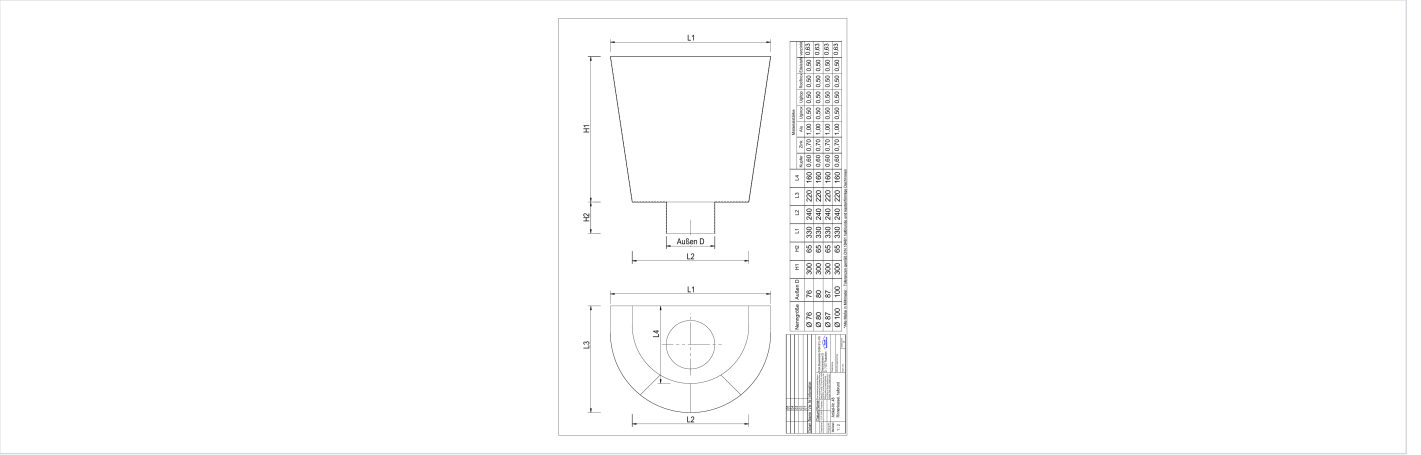

HINWEIS
Weitere Materialien und kundenspezifische Ausführungen auf Anfrage.

Drescherstraße 53, 71277 Rutesheim
07152 99902-0 | info@frankbauelemente.de
www.frankbauelemente.de