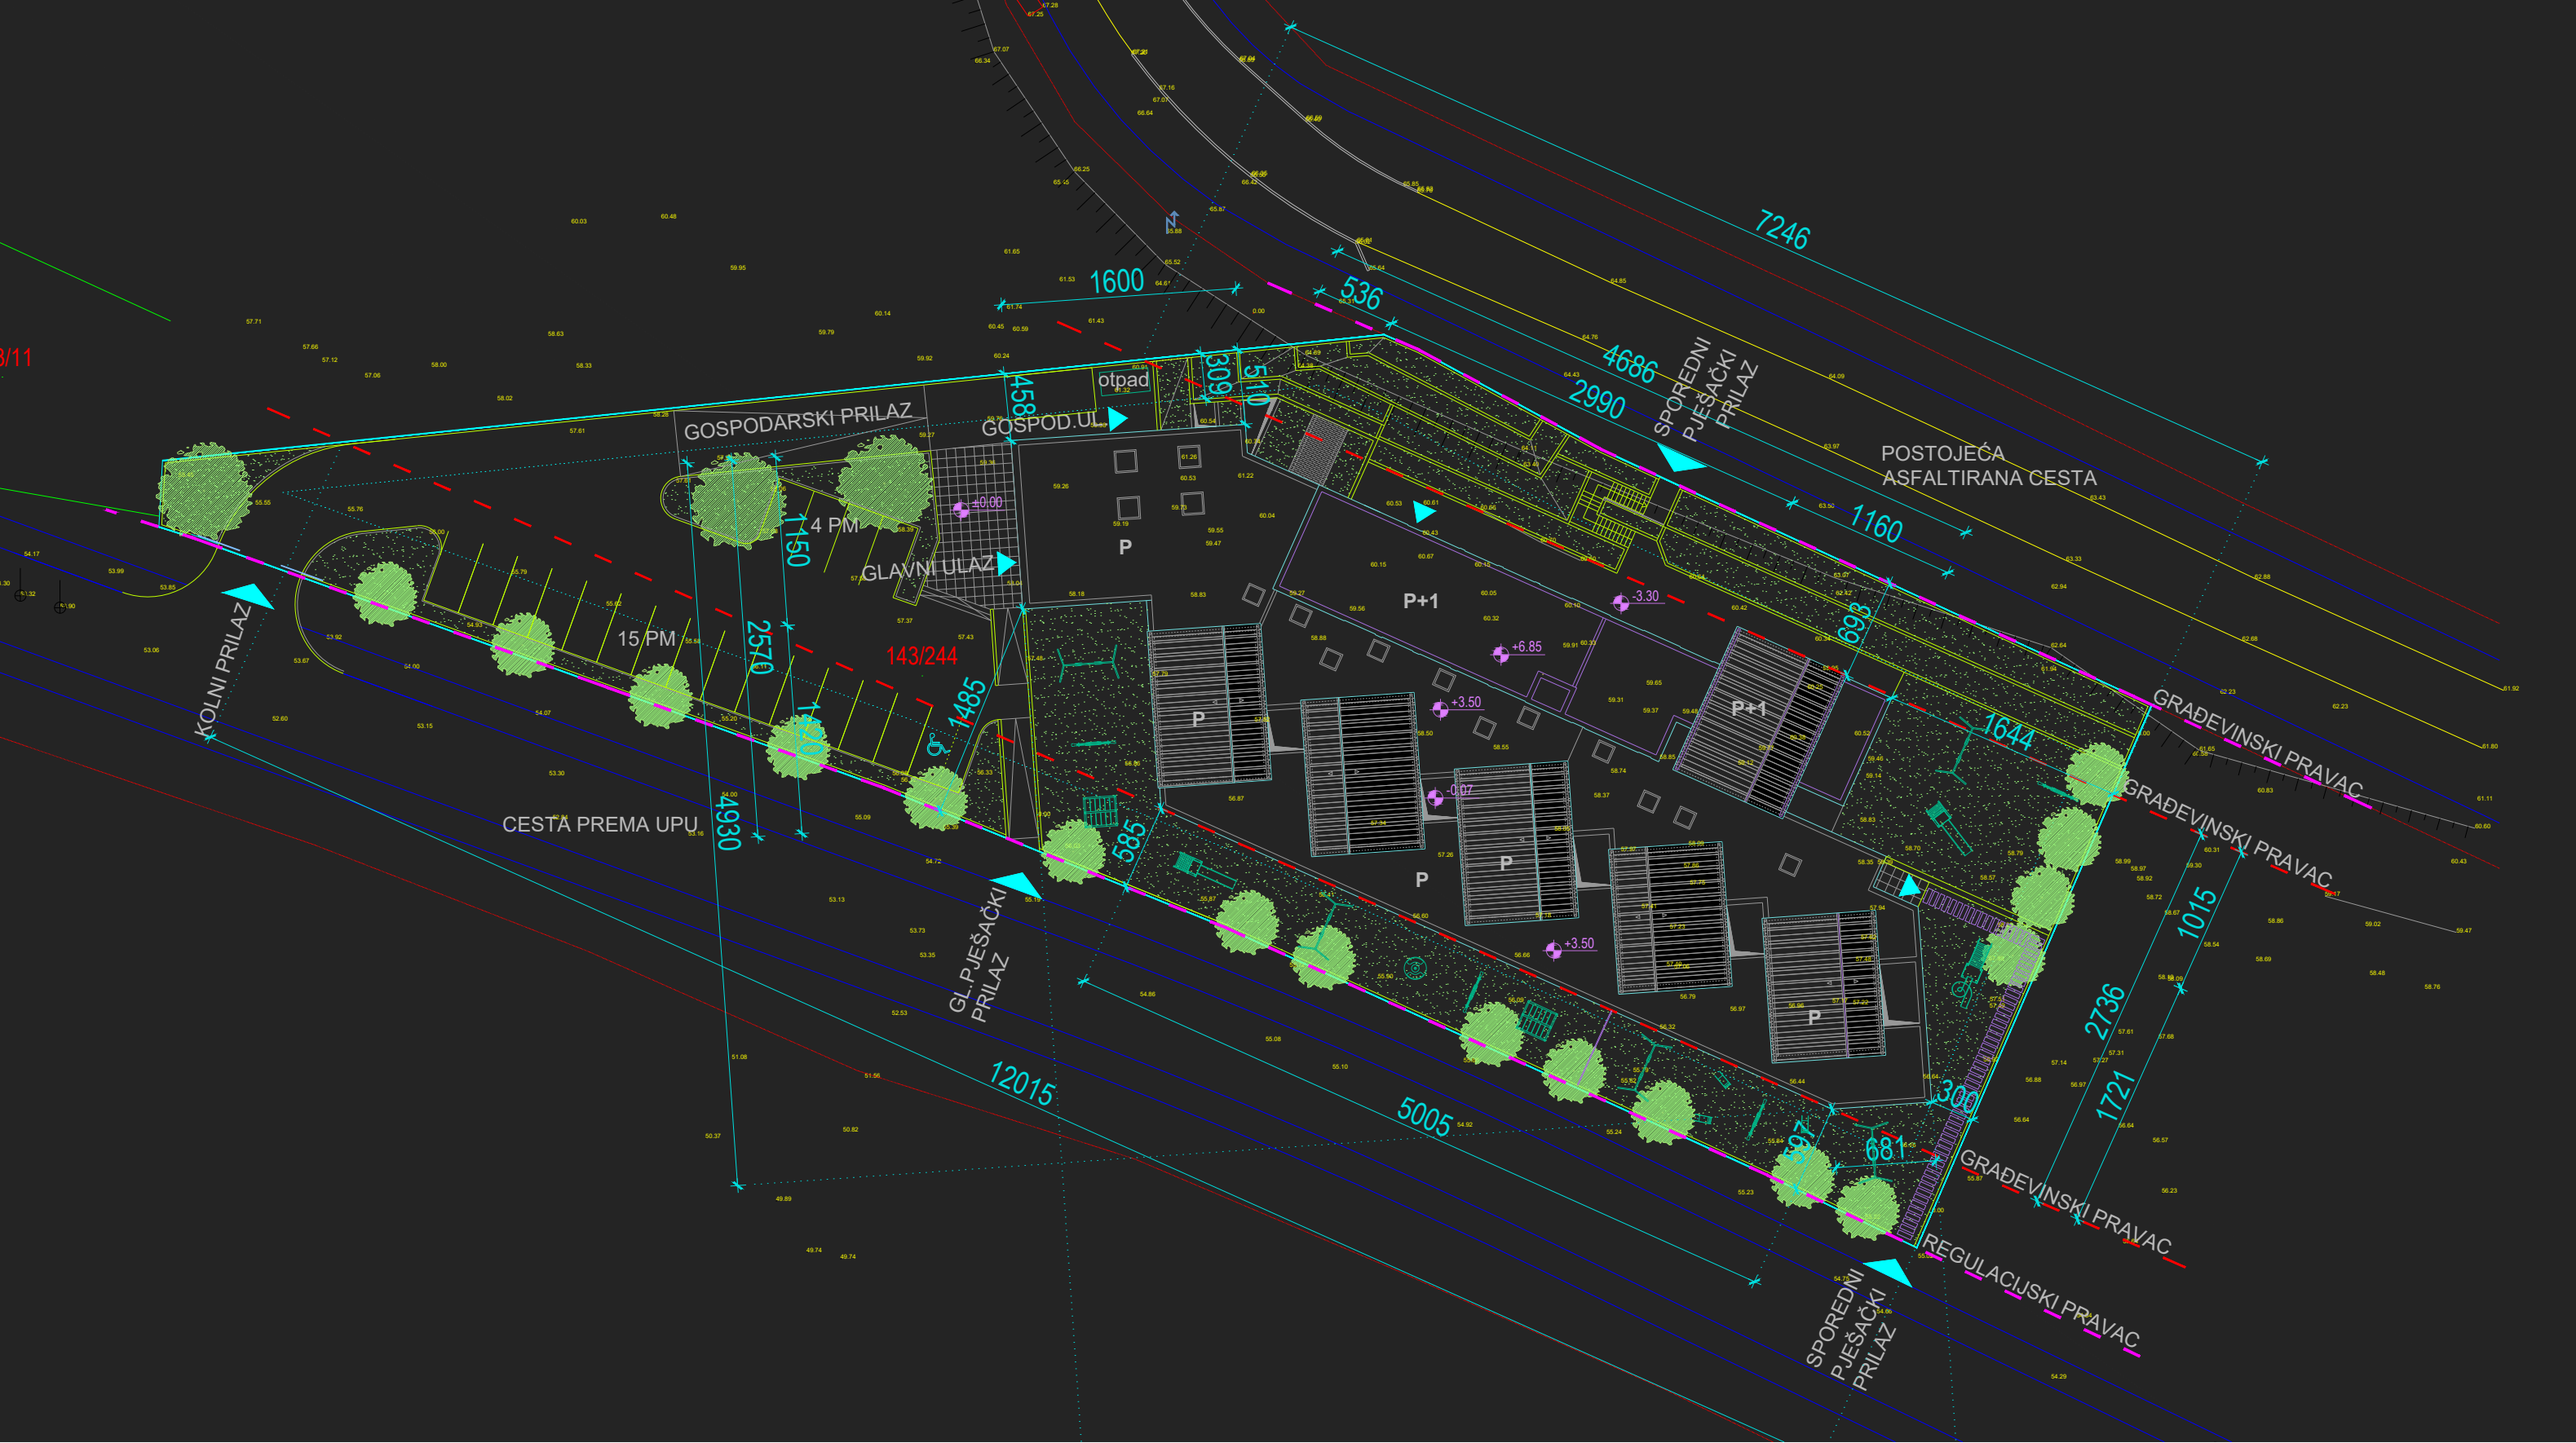

GOSPODARSKI PRILAZ
GOSPOD.UL
otpad
4 PM
GLAVNI ULAZ
15 PM
143/244
KOLNI PRILAZ
CESTA PREMA UPU
GL.PJEŠAČKI PRILAZ
SPOREDNI PJEŠAČKI PRILAZ
POSTOJEĆA ASFALTIRANA CESTA
GRAĐEVINSKI PRAVAC
GRAĐEVINSKI PRAVAC
GRAĐEVINSKI PRAVAC
REGULACIJSKI PRAVAC
SPOREDNI PJEŠAČKI PRILAZ
P
P+1
P+1
P
P
P
P
±0.00
-3.30
+6.85
+3.50
-0.07
+3.50
7246
1600
536
4686
2990
1160
693
1644
1015
2736
1721
300
681
597
1485
585
12015
5005
4930
2570
1150
458
309
15