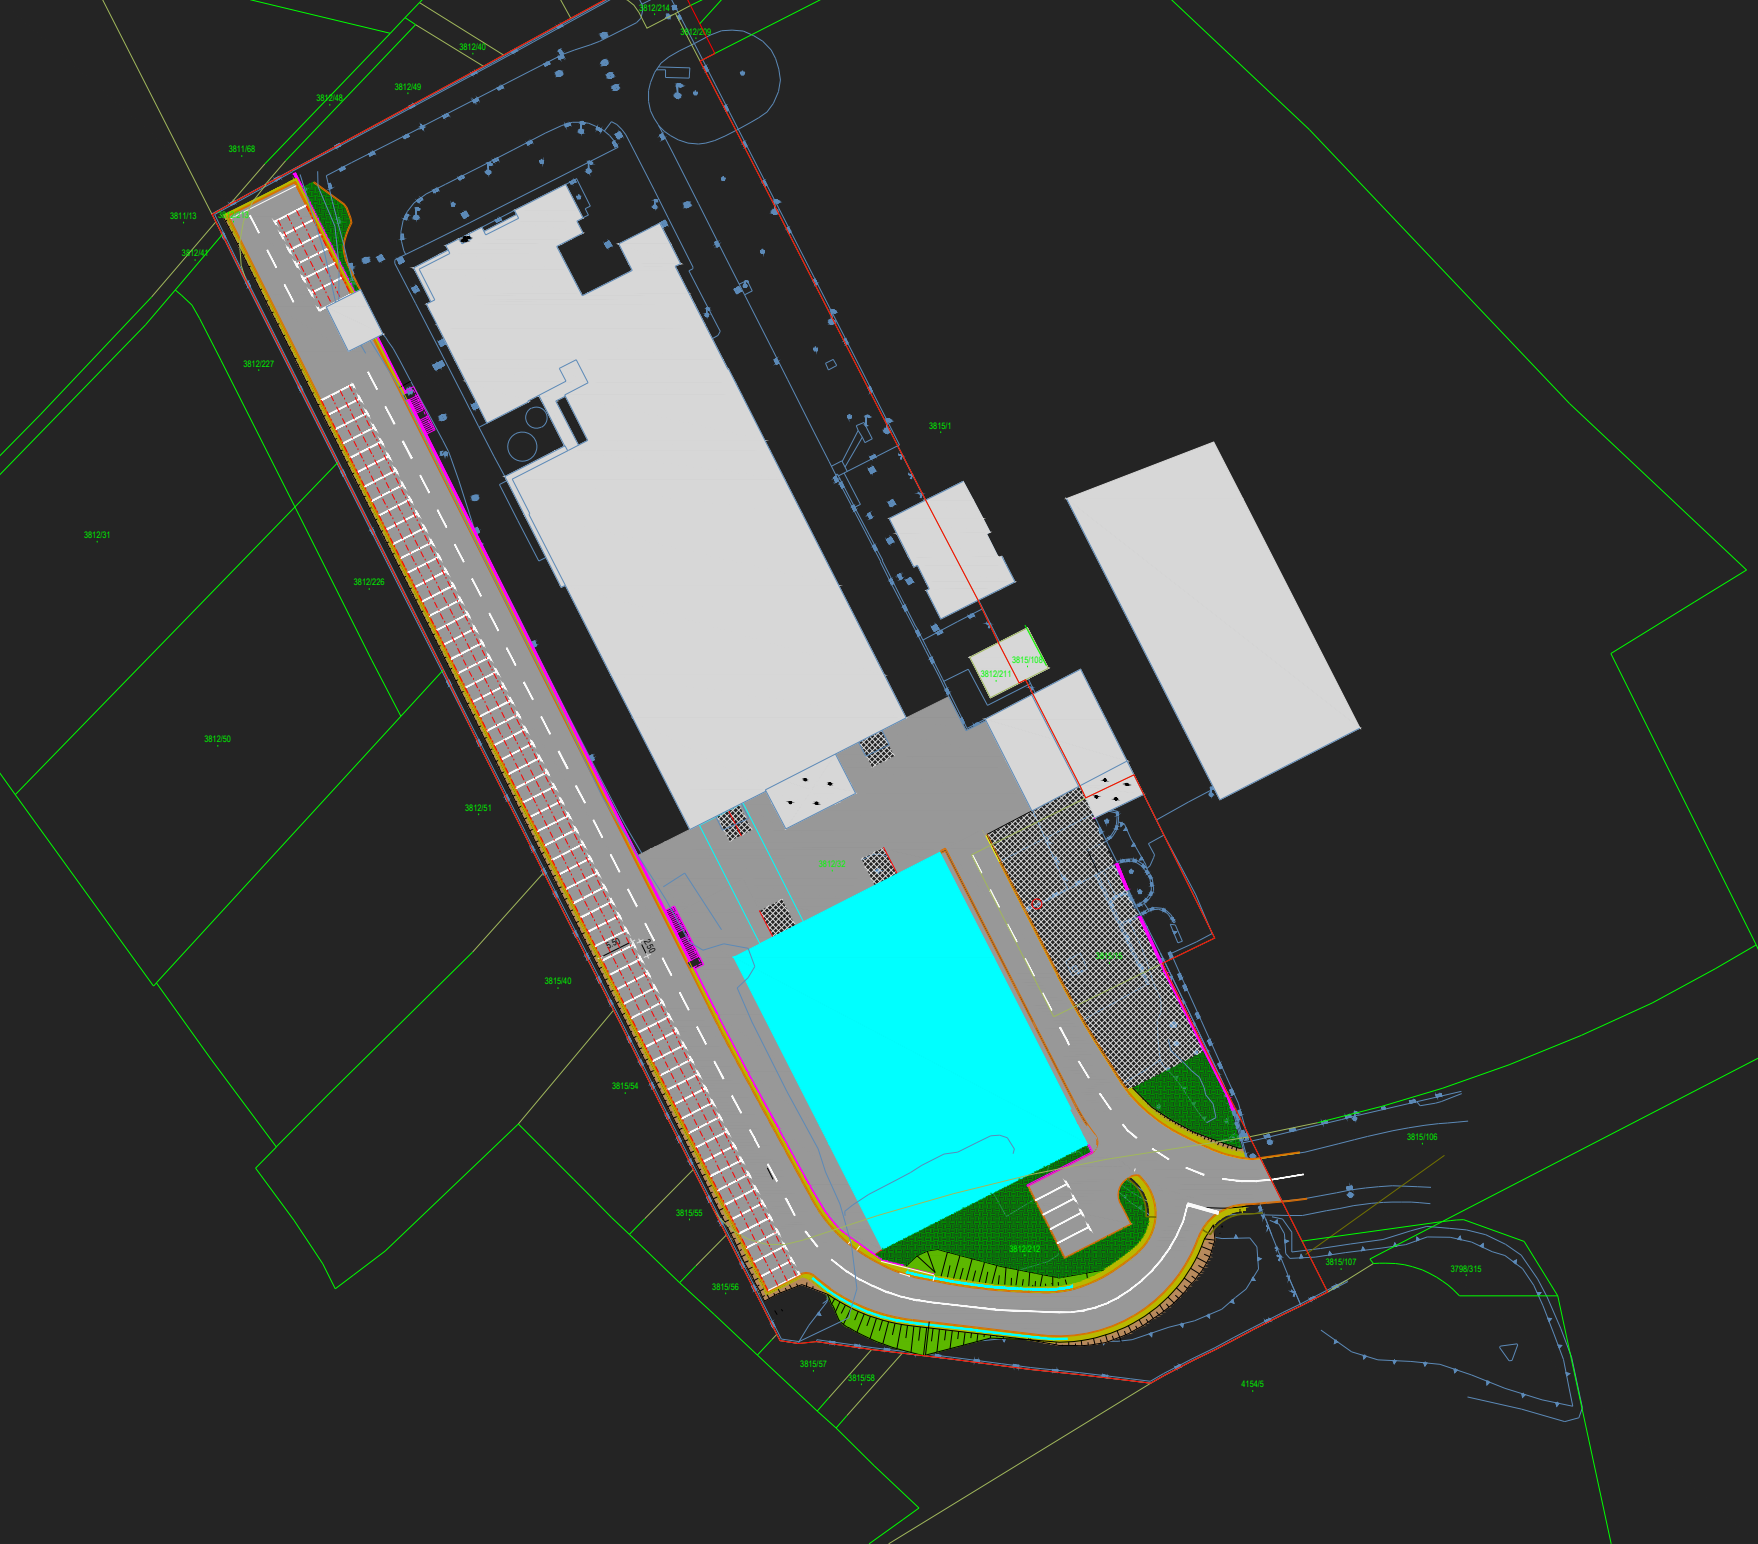

3812/214
3812/239
3812/240
3812/48
3812/49
3811/68
3811/13
3812/47
3812/227
3815/1
3812/31
3812/226
3812/50
3812/51
3812/211
3815/105
3812/202
3815/40
3815/54
3815/55
3815/56
3815/57
3815/58
3815/106
3815/107
3812/212
3798/315
4154/5