
Sockel

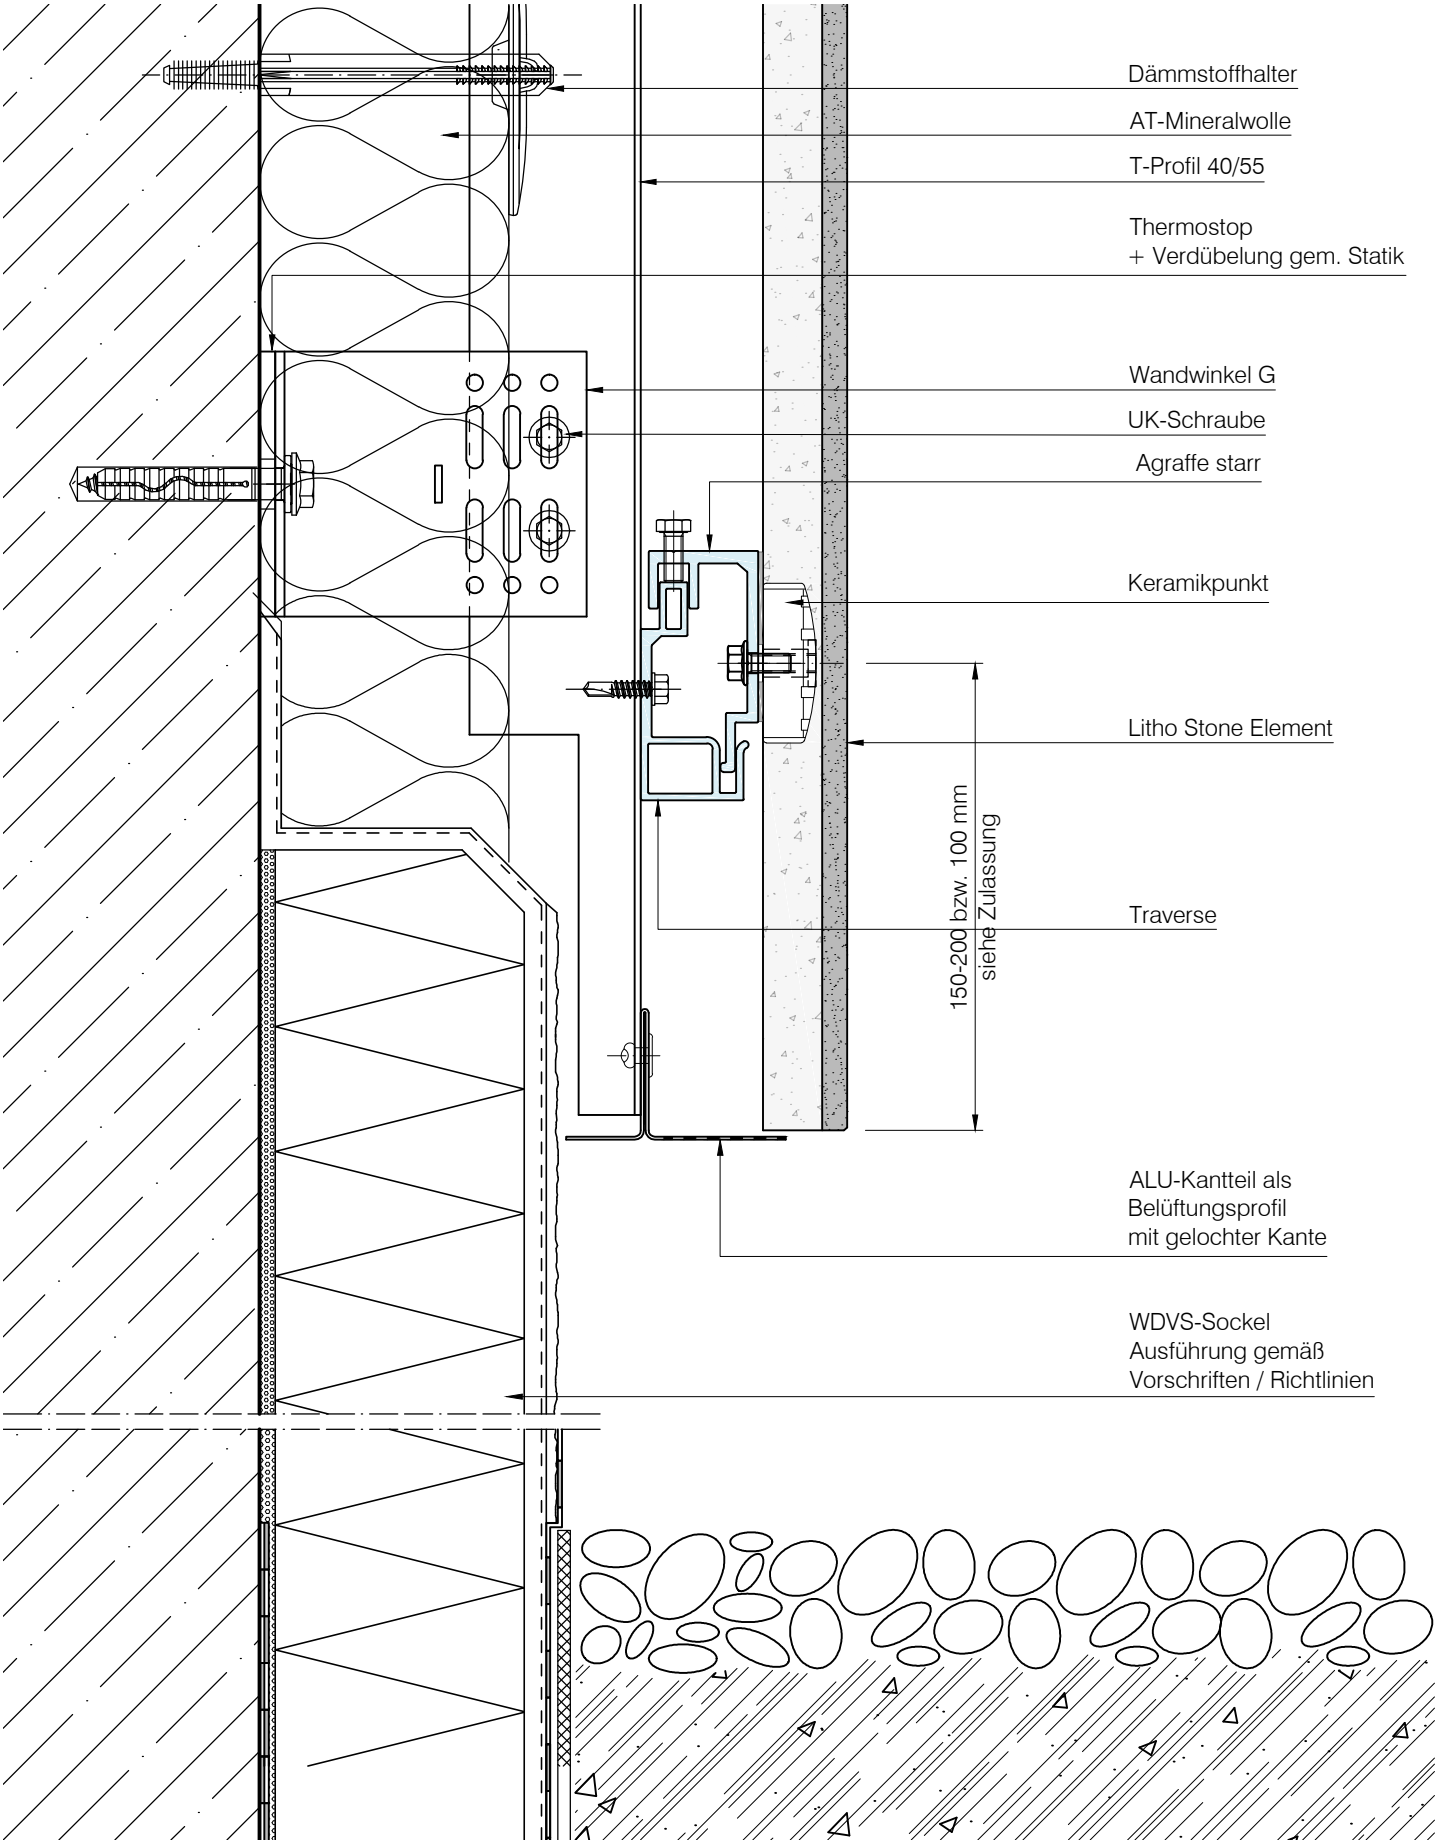

STEINMANN GROUP
Lithodecor Fassaden GmbH
Mylauer Str. 39
08491 Netzschkau
Tel. +49 (0) 3765 380 45 10
www.lithodecor.de

Objekt: Standard - Detail	System: Litho Stone	Blatt Nr.: L2-1510	
Bauherr: -	Materialien: Naturstein	Gez.: mf / jc	Index: C
		Datum: 28.02.2022	Maßstab: 1:2,5

© Lithodecor - Die gewählte Darstellungsform sowie druck- und übermittlungstechnische Abweichungen können geringe Abweichungen der Maßstäblichkeit beinhalten. Die bauseitigen Anschlüsse sind von den Fremdfirmen eigenverantwortlich nach den Richtlinien der VOB/DIN durchzuführen. Die von uns gezeichneten bauseitigen Anschlüsse dienen nur zur Vervollständigung der Pläne.