
Sockel

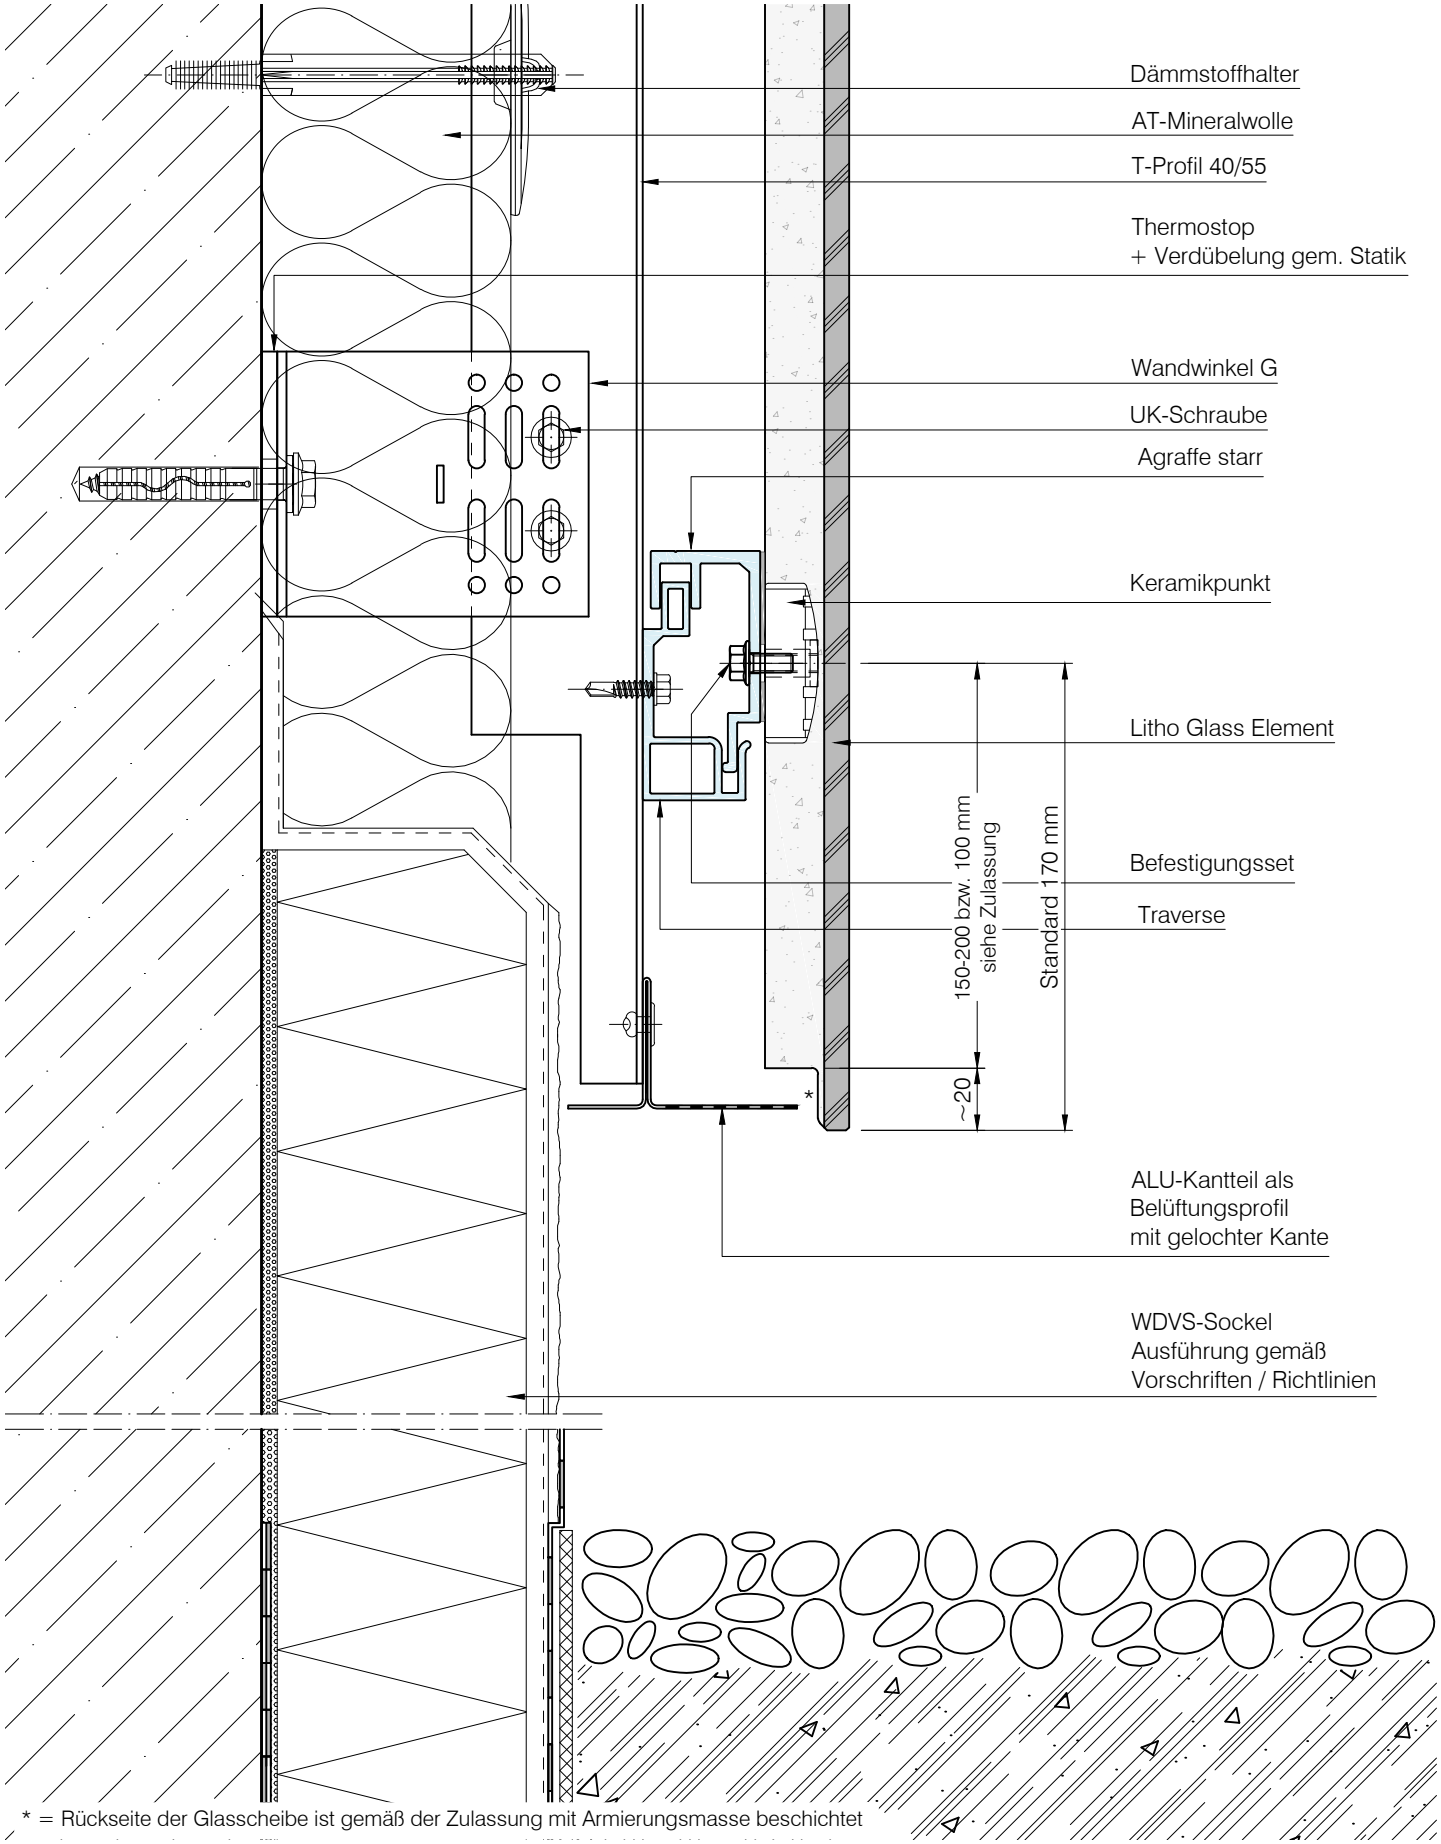

* = Rückseite der Glasscheibe ist gemäß der Zulassung mit Armierungsmasse beschichtet

STEINMANN GROUP
Lithodecor Fassaden GmbH
Mylauer Str. 39
08491 Netzschkau
Tel. +49 (0) 3765 380 45 10
www.lithodecor.de

Objekt: Standard - Detail	System: Litho Glass	Blatt Nr.: L1-1510	
Bauherr: -	Materialien: ESG-H	Gez.: mf / jc	Index: E
		Datum: 30.04.2024	Maßstab: 1:2,5

© Lithodecor - Die gewählte Darstellungsform sowie druck- und übermittlungstechnische Abweichungen können geringe Abweichungen der Maßstäblichkeit beinhalten. Die bauseitigen Anschlüsse sind von den Fremdfirmen eigenverantwortlich nach den Richtlinien der VOB/DIN durchzuführen. Die von uns gezeichneten bauseitigen Anschlüsse dienen nur zur Vervollständigung der Pläne.