


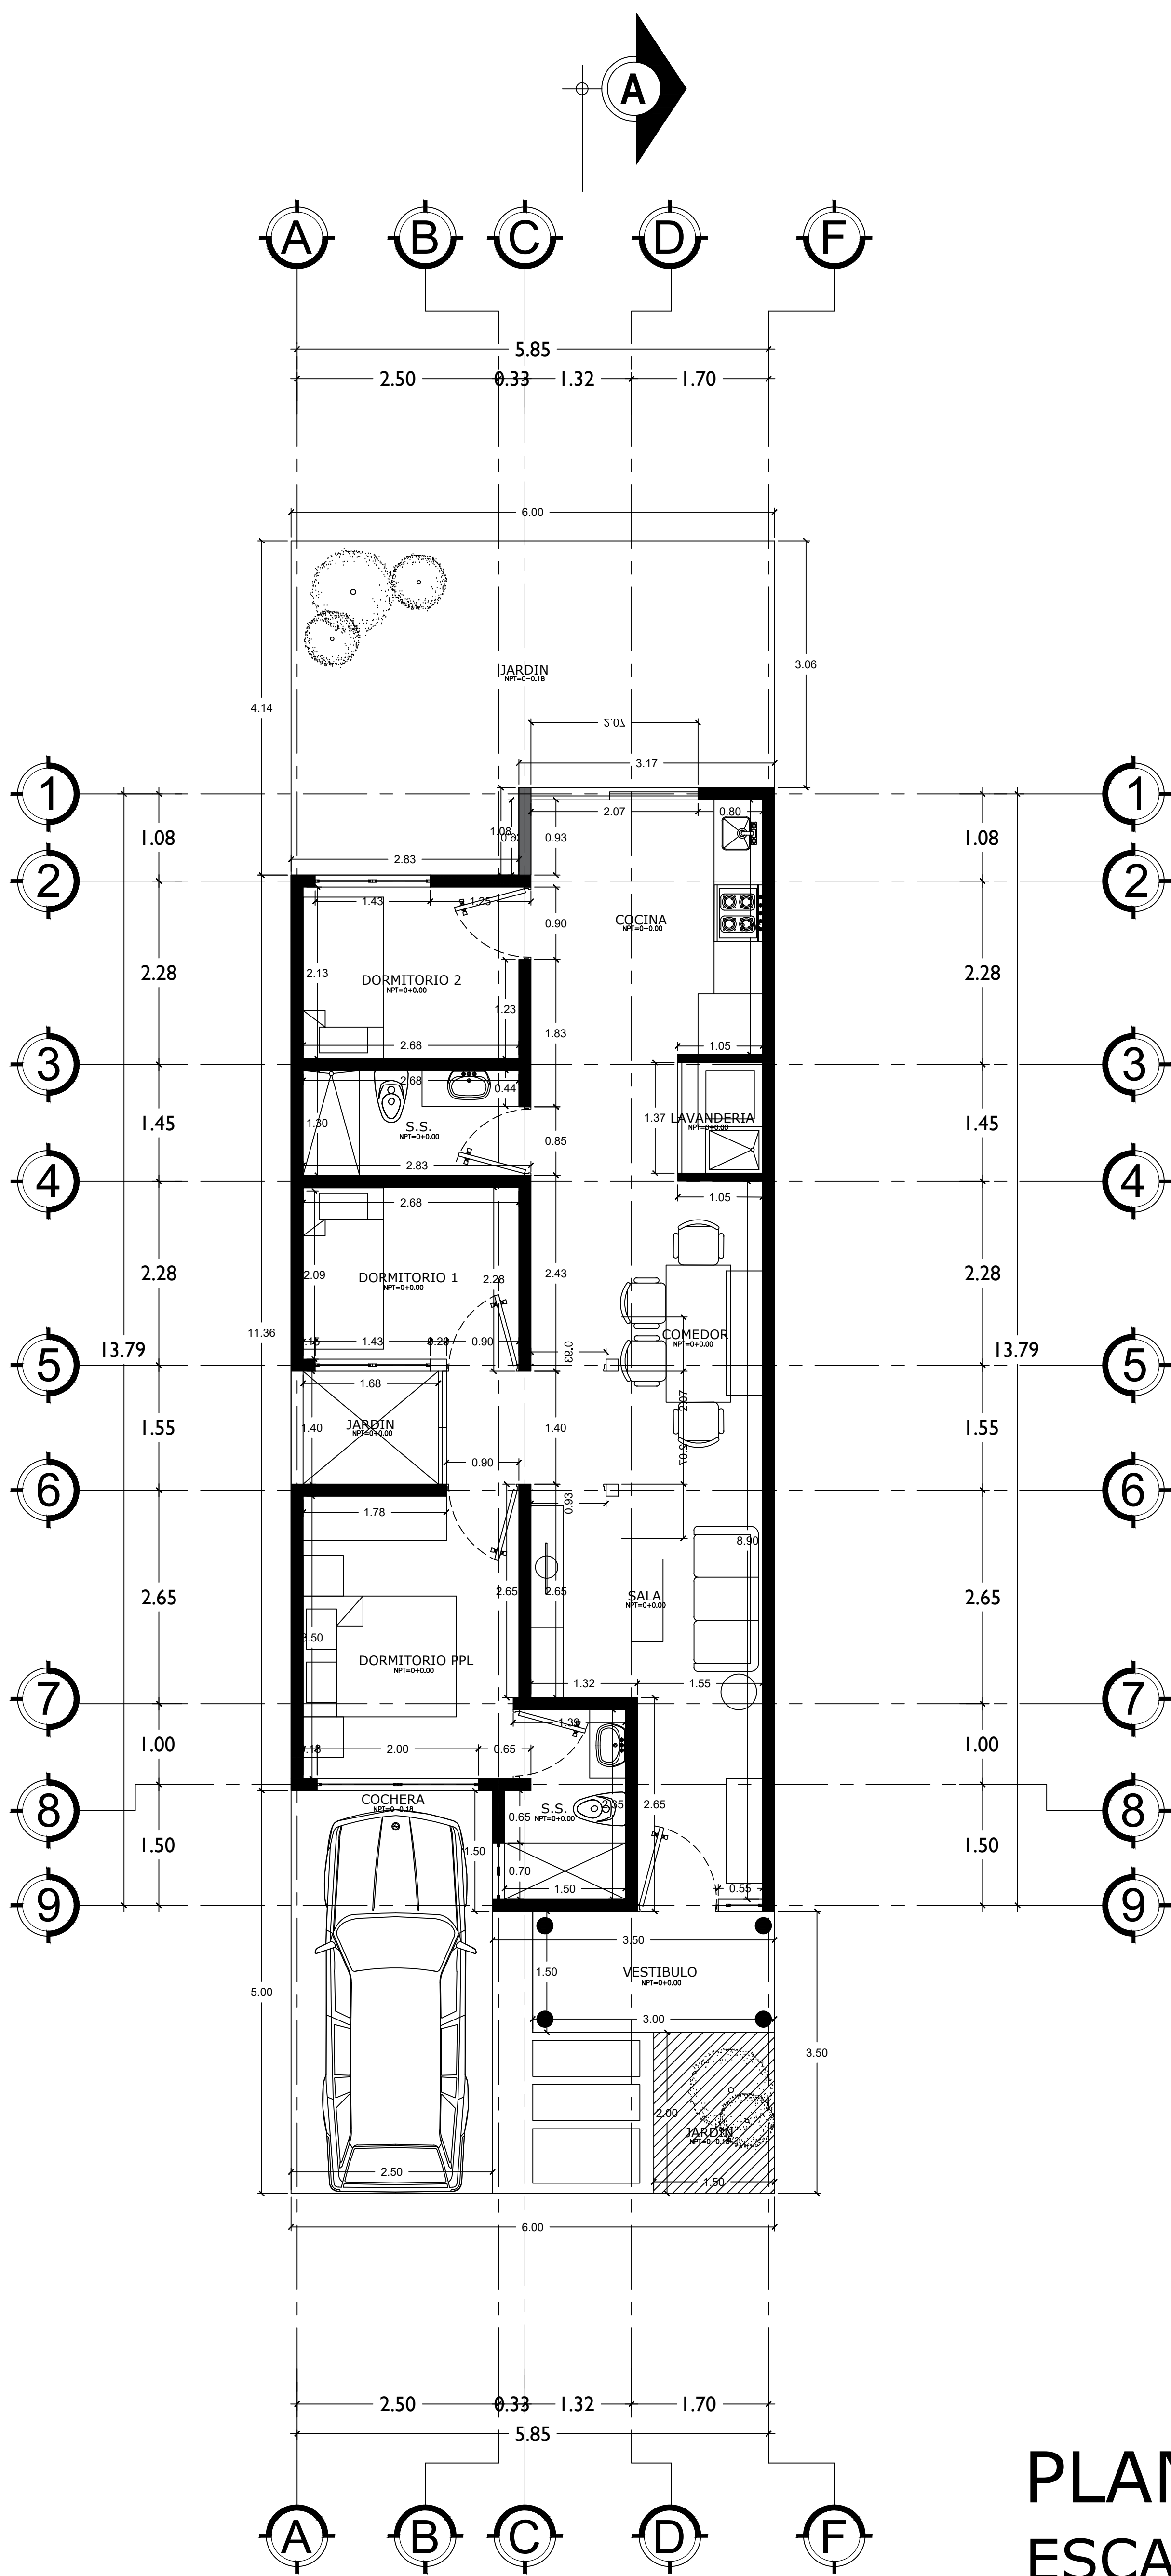

PLANTA ARQUITECTONICA
ESCALA 1:75