


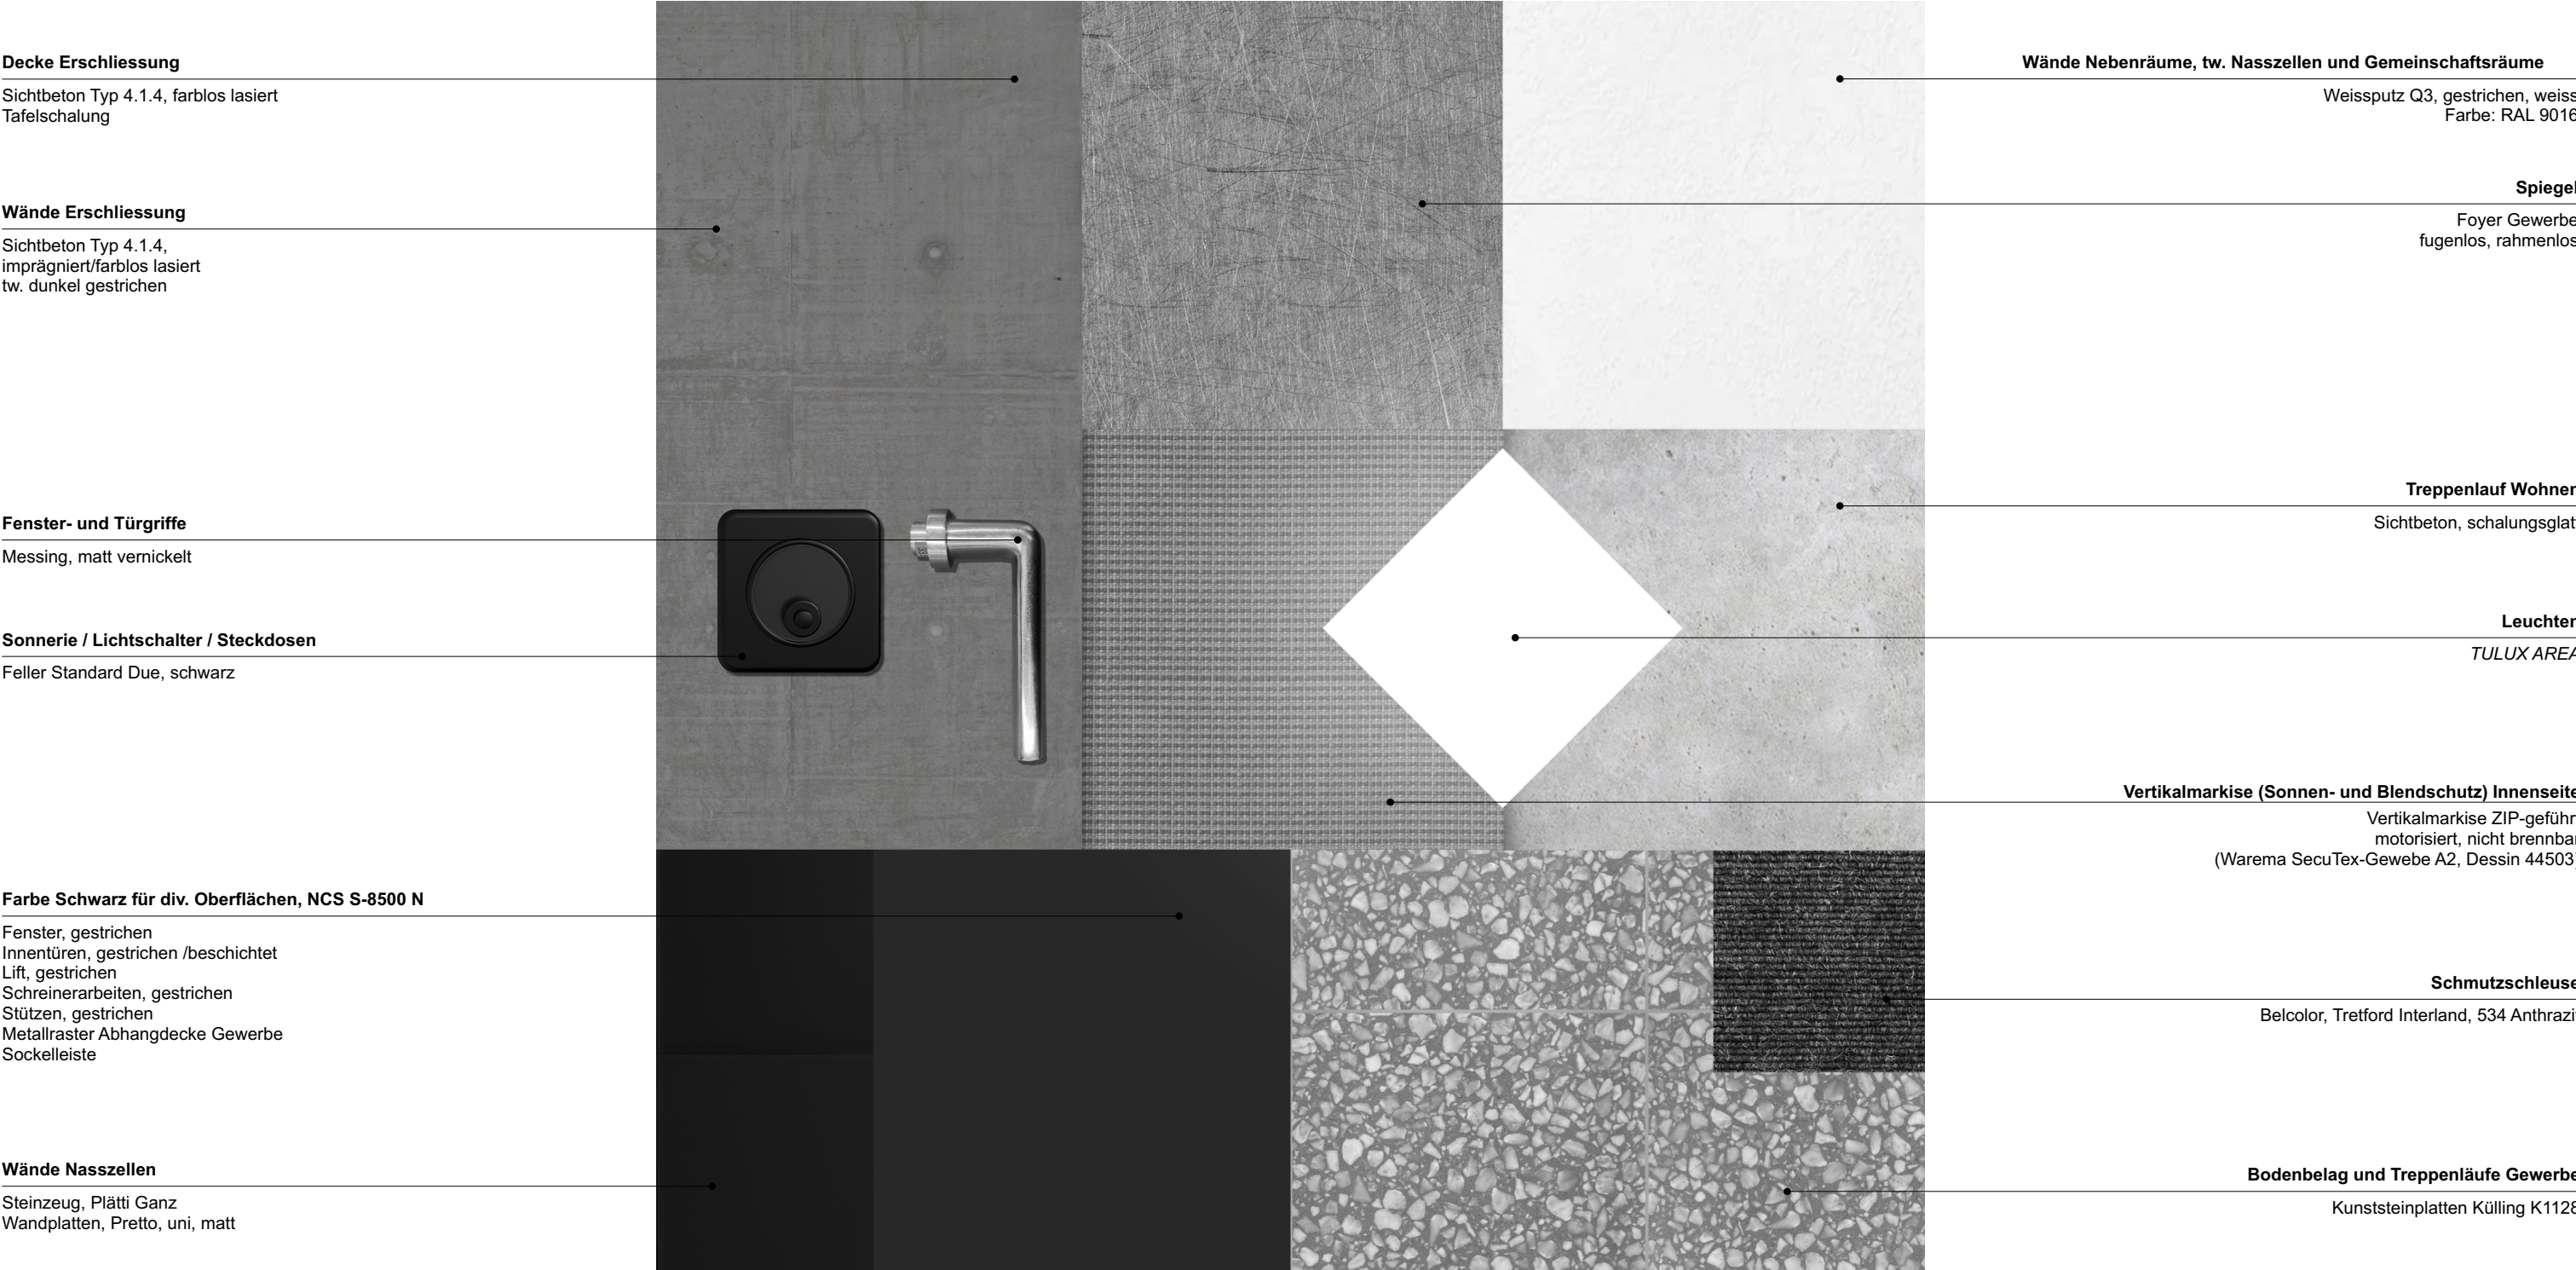

Ausführung		Materialisierung Erschliessung und Gewerbe			
Projekt	059 TILDA	Massstab		Seitenzahl 059 TILDA_	
Dokument Nr.	Vermarktung	Format	A3	Datum	05.06.2026
Bauherrschaft	Antonio Cerra, Wilenstrasse 24 8832 Wilen bei Wollerau SZ				
Architekt	Michael Meier und Marius Hug Architekten AG, Binzstrasse 12, 8045 Zürich, T 044 451 91 41				